


Hlavné námestie 58, Kežmarok predný nebytový priestor

NEBYTOVÝ PRIESTOR:

- 1 officina
- 2 sklad liekov
- 3 chodba
- 4 laboratórium
- 5 umyvárka
- 6 kancelária
- 7 denná miestnosť
- 8 WC+predieň
- 9 ekonomat

výmera
45,07 m ²
48,30 m ²
23,50 m ²
10,85 m ²
5,10 m ²
6,69 m ²
5,70 m ²
9,15 m ²
1,35 m ²
spolu: 155,71 m²

KOTOL
BOJLER
VODOMER

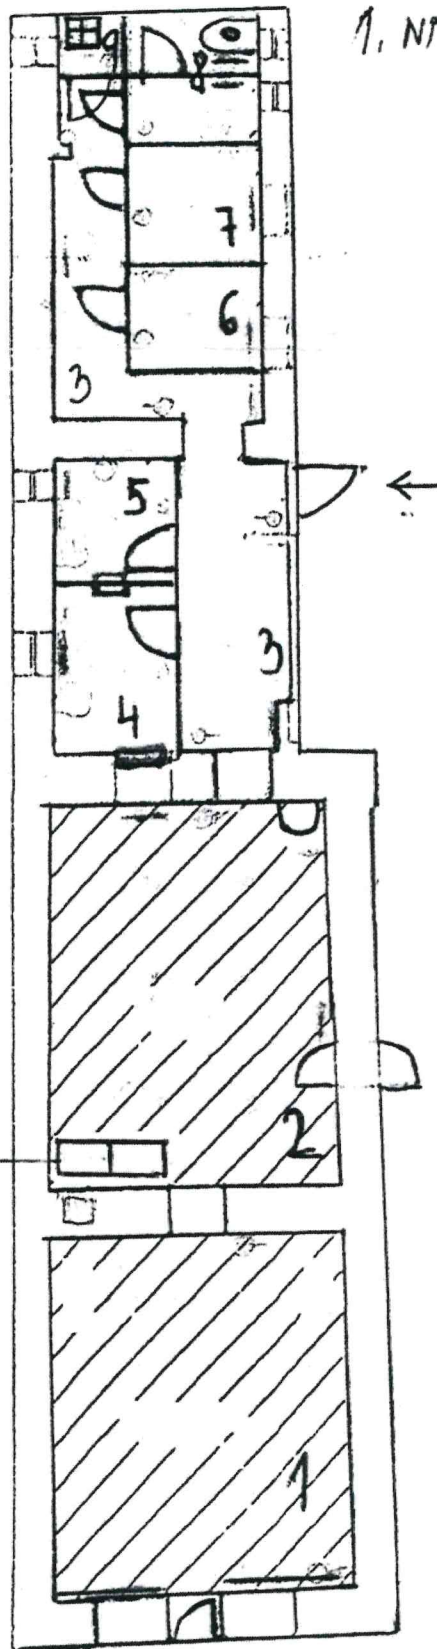

1. NP

LEKÁREŇ
VSTUP ZO DVORA

PRÍZEMIE HLAVNÉ NÁMESTIE 58

↑ LEKÁREŇ VSTUP Z HL. ULICE

Hlavné námestie 58, Kežmarok zadný nebytový priestor

NEBYTOVÝ PRIESTOR:

	výmera
10 vstupná chodba	6,29 m ²
11 WC pacientov	2,78 m ²
12 zázemie lekárov (eko+wc+predsieň)	10,07 m ²
13 čakáreň	12,46 m ²
14 prípravovňa sestry	16,64 m ²
15 ambulancia lekárov	19,95 m ²
spolu:	67,19 m²

