

MESTO KEŽMAROK

Hlavné námestie č.1, 060 01 Kežmarok
(ďalej len vyhlasovateľ)

vyhlasuje v súlade s § 9a zákona č. 138/1991 Zb., v platnom znení,
obchodnú verejnú súťaž (ďalej len súťaž) podľa ustanovení § 281 až § 288 Obchodného
zákonníka na prenájom nebytového priestoru v bytovom dome na ul.Bardejovská č.9
v Kežmarku

Vyhlasovateľ súťaže: Mesto Kežmarok

Štatutárny zástupca: PhDr. Mgr. Ján Ferencák, primátor mesta

Sídlo: Hlavné námestie č.1, 060 01 Kežmarok

IČO: 00326283

Bankové spojenie: Prima banka Slovensko, a.s.

IBAN: SK66 5600 0000 0016 0036 9017

Predmet nájmu na základe súťaže:

Nebytové priestory spolu o výmere 29,21m² na prízemí bytového domu, postavenom na pozemku parc.č. KN-C 9435, k.ú. Kežmarok.

Nehnuteľnosť je vo výlučnom vlastníctve vyhlasovateľa súťaže.

Minimálna cena nájmu - je stanovená podľa Zásad hospodárenia s majetkom mesta, v znení dodatkov podľa účelu využitia. Zásady hospodárenia s majetkom mesta sú zverejnené na webovom sídle mesta Kežmarok <https://www.kezmarok.sk/dokumenty-mesta.html>.

Podmienky súťaže:

Účel nájmu: obchod, služby s výnimkou reštauračných a kaviarenských služieb.

Doba nájmu: Doba neurčitá, výpovedná doba 3 mesiace

Splatnosť nájomného: Mesačne vopred

1. Návrh musí obsahovať tieto náležitosti:

- u fyzickej osoby: meno a priezvisko, rodné priezvisko, trvalé bydlisko, podpis fyzickej osoby, telefonický kontakt, čestné vyhlásenie navrhovateľa, že nebol na jeho majetok vyhlásený konkurz, počas súťaže nebolo proti nemu začaté konkurzné alebo reštrukturalizačné konanie, nebol proti nemu pre nedostatok majetku zamietnutý návrh na vyhlásenie konkurzu

- u fyzickej osoby podnikateľa alebo právnickej osoby: obchodné meno, sídlo alebo miesto podnikania, právnu formu právnickej osoby, meno a podpis osoby (osôb) oprávnenej (oprávnených) konať jej menom, telefonický kontakt, čestné vyhlásenie navrhovateľa, že nebol na jeho majetok vyhlásený konkurz, počas súťaže nebolo proti nemu začaté konkurzné alebo reštrukturalizačné konanie, nebol proti nemu pre nedostatok majetku zamietnutý návrh na vyhlásenie konkurzu

- špecifikáciu nebytových priestorov – predmet nájmu

- číselné a slovné vyjadrenie navrhovaného ročného nájomného

- splatnosť nájomného

- doba nájmu

- čestné vyhlásenie navrhovateľa, že pristúpi k uzatvoreniu nájomnej zmluvy,

- čestné vyhlásenie navrhovateľa, že nemá žiadne záväzky voči vyhlasovateľovi súťaže a jeho organizáciám a zariadeniam,

2. Súťažné návrhy musia byť písomné a vyhotovené v slovenskom jazyku. Ak sú doklady, ktoré sú priložené k súťažnému návrhu v inom ako v slovenskom alebo českom jazyku, musia byť úradne preložené do slovenského jazyka.
3. Predložený súťažný návrh je možné meniť a dopĺňať po uplynutí termínu stanoveného podmienkami súťaže na predkladanie návrhov len na základe výzvy vyhlasovateľa a v ním stanovenej lehote a každá zmena alebo doplnenie návrhu pred termínom, musí byť písomne doručená spôsobom určeným na predkladanie návrhov.
4. Návrhy, ktorých obsah nebude zodpovedať podmienkam súťaže, alebo budú doručené po termíne stanovenom podmienkami súťaže, nebudú do súťaže zaradené. Predložené návrhy nemôžu obsahovať alternatívne návrhy.
5. Návrh po termíne určenom na jeho predloženie nemožno odvolať, navrhovateľ je viazaný návrhom až do 30 dní po schválení výsledku súťaže príslušným orgánom mesta.
6. Výsledok súťaže podlieha schváleniu príslušným orgánom mesta. Termín uzatvorenia nájomnej zmluvy je najneskôr do 30 dní odo dňa schválenia nájmu víťazovi súťaže. V prípade, že do desiatich kalendárnych dní od vyzvania na uzatvorenie zmluvy víťaz súťaže neuzatvorí túto zmluvu v zmysle podaného návrhu, stráca nárok na uzatvorenie nájomnej zmluvy.
7. Náklady spojené s účasťou v súťaži vyhlasovateľ navrhovateľom nehradí.
8. Pri uzatváraní nájomnej zmluvy sa bude vyhlasovateľ riadiť podmienkami súťaže a ustanoveniami Občianskeho zákonníka.
9. Súťaž je platná, ak sa na nej zúčastní najmenej jeden navrhovateľ, ktorý splnil podmienky súťaže.

Termín a miesto predkladania návrhov:

Písomné súťažné návrhy spolu s dokladmi, ktoré budú súčasťou návrhu je potrebné doručiť v zalepenej obálke, na ktorej bude uvedené:


- presná a úplná adresa odosielateľa - navrhovateľa
- heslo „**Obchodná verejná súťaž – Nebytový priestor, Bardejovská č.9**“
- označenie „**Neotvárať**“
- adresa príjemcu: Mestský úrad Kežmarok

Hlavné námestie 1
060 01 Kežmarok

Na predloženie súťažných návrhov sa stanovuje termín **do 03.06.2019 do 12.00 hod.**

Vyhodnotenie návrhov:

- a) Miesto určené pre podávanie súťažných návrhov označí došlé návrhy podacím číslom, dátumom a hodinou doručenia a zabezpečí, aby zostali zalepené do doby otvárania návrhov.
- b) Na otváranie a vyhodnotenie súťažných návrhov bude primátorom mesta vymenovaná najmenej trojčlenná komisia. Účasť navrhovateľov pri otváraní, čítaní a vyhodnotení súťažných návrhov je vylúčená.
- c) Pred otvorením prvého súťažného návrhu oznámi predseda komisie počet došlých návrhov a skontroluje neporušenosť obálok. Návrhy doručené po uplynutí lehoty na predkladanie súťažných návrhov sa otvárať nebudú. Návrh, v ktorom nebude splnená niektorá z podmienok súťaže, nebude do súťaže zaradený.
- d) O otváraní obálok a vyhodnotení súťaže sa spíše protokol, do ktorého sa uvedú mená a sídla navrhovateľov, či návrhy obsahujú všetky požadované náležitosti, ponúkané ceny, spôsob hodnotenia a výsledok hodnotenia. Členovia komisie vyhlásia poradie návrhov a podpíšu protokol.

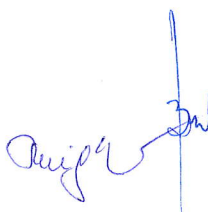

Zo súťaže sa vylučujú :

- súťažné návrhy, ktoré neobsahujú všetky požadované údaje uvedené v podmienkach súťaže,
- súťažné návrhy navrhovateľov, na majetok ktorých bol vyhlásený konkurz, počas súťaže bolo proti navrhovateľovi začaté konkurzné alebo reštrukturalizačné konanie, bol proti navrhovateľovi pre nedostatok majetku zamietnutý návrh na vyhlásenie konkurzu,
- návrhy navrhovateľov, ktorí majú akékoľvek finančné záväzky po lehote splatnosti a iné záväzky po uplynutí lehoty na plnenie voči vyhlasovateľovi súťaže.
- návrhy navrhovateľov, v ktorých vyhlasovateľ súťaže zistí, že navrhovateľ uviedol nepravdivé údaje v návrhu do súťaže alebo v jeho prílohách.

Kritériá na vyhodnotenie súťažných návrhov:

Kritériom vyhodnotenia súťažných návrhov na prenájom nebytového priestoru, ktoré budú spĺňať súťažné podmienky, je cenová ponuka .

Návrh s najlepšou hodnotou kritéria pre každý samostatný predmet nájmu získava najvyšší počet bodov, ostatné návrhy získávajú počet bodov úmerne k hodnote kritéria (aritmeticky prepočítané).

Komisia pre vyhodnotenie súťaže môže spôsob vyhodnotenia prispôbiť a upraviť pred otváraním obálok so súťažnými návrhmi. Spôsob hodnotenia musí byť uvedený v zápisnici z vyhodnotenia súťažných návrhov.

Komisia pre vyhodnotenie súťaže vyhodnotí súťažné návrhy podľa uvedených kritérií a určí poradie navrhovateľov.

Termín a spôsob vyhlásenia výsledkov súťaže:

Vyhlasovateľ oznámi výsledky súťaže každému z účastníkov súťaže písomne listom odovzdaným pošte na doručenie najneskôr dňa 31.07. 2019.

Obhliadka nehnuteľností:

Obhliadku nebytových priestorov je možné dohodnúť na tel. c. 052/4660122/124 alebo 0905828204, 0908742963.

Práva vyhradené vyhlasovateľom súťaže:

Vyhlasovateľ si vyhradzuje právo:

- odmietnuť všetky predložené návrhy a ukončiť súťaž ako neúspešnú bez výberu návrhu,
- meniť uverejnené podmienky súťaže,
- zrušiť súťaž,
- pri formálnych nedostatkoch návrhu, ktoré nemenia jeho obsah, vyzvať navrhovateľa na doplnenie a vykonanie opravy,
- vyzvať navrhovateľov alebo niektorých z nich na doplnenie návrhu za účelom dosiahnutia výhodnejšej ponuky (užšia súťaž),
- predĺžiť lehotu na vyhlásenie výsledku súťaže.


Kežmarok 10.05.2019



PhDr. Mgr. Ján Ferencák
primátor mesta


Vyvesené:


Zvesené:

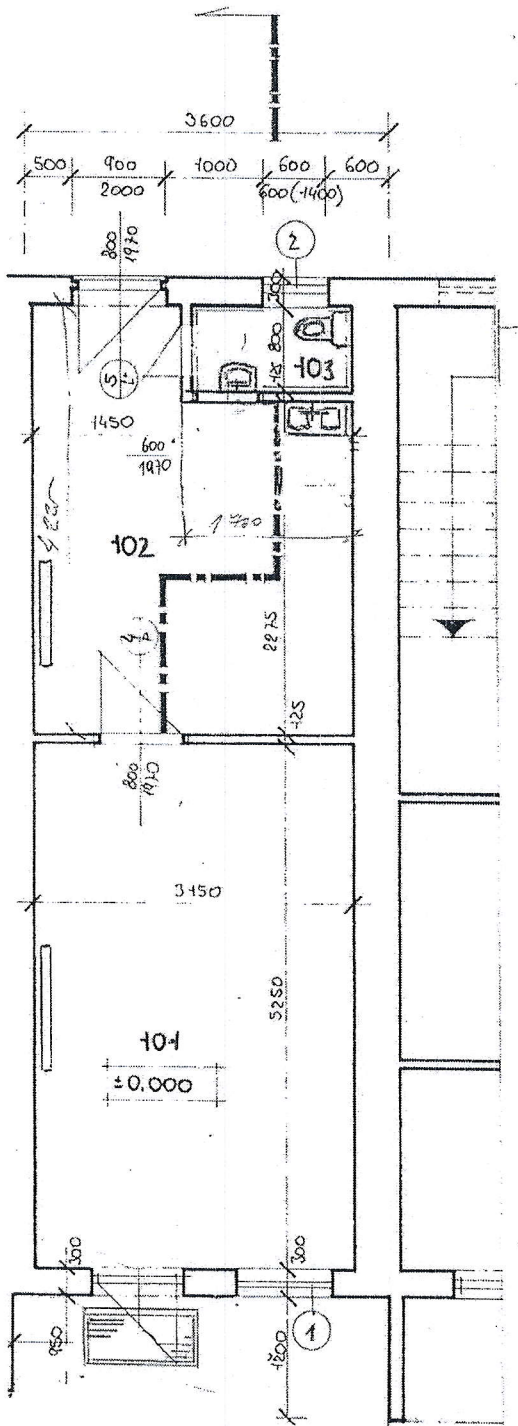

LEGENDA MIESTNOSTÍ

OZNAČ.	MIESTNOSŤ	PLOCHA	PODLAHA	POVRCH	POZNÁMKA
101	ODBYTOVÝ PRIESTOR	16,54	KER. DLAŽBA	VÁP. OP. ŠTUKOVÁ	SOKEL OTTO A DLAŽBA
102	SKLAD	11,41	KER. DLAŽBA	- II -	
103	WC	1,26	KER. DLAŽBA	- II -	KER. OKLAD 1 = 1,50 M

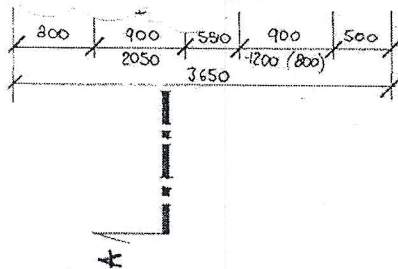

VYPRACOVAL	ING. KUCHAR PAVOL	Kučma									
INVESTOR	JANČIOVÁ ANNA, LANŠKROUNSKÁ 45, KEŽMAROK										
PREDAJNIA TEXTILU - ADAPTÁCIA PODCHODU V BYTOVOM DOME BARDEJOVSKÁ 9, KEŽMAROK			KEŽMAROK, HLAVNÉ NÁMESTIE								
PÔDORIS PRÍZEMIA			<table border="1"> <tr> <td>DÁTUM</td> <td>MIERKA</td> </tr> <tr> <td>07. 1993</td> <td>1:50</td> </tr> <tr> <td>STUPEŇ</td> <td>Č. VÝKRI</td> </tr> <tr> <td>PROJEKT</td> <td>104</td> </tr> </table>	DÁTUM	MIERKA	07. 1993	1:50	STUPEŇ	Č. VÝKRI	PROJEKT	104
DÁTUM	MIERKA										
07. 1993	1:50										
STUPEŇ	Č. VÝKRI										
PROJEKT	104										

1