# ÚZEMNÝ PLÁN MESTA
# KEŽMAROK

## LEGENDA


| stav | návrh | rezerva | |
|---|---|---|---|
| | | | HRANICA KATASTRÁLNEHO ÚZEMIA |
| | | | HRANICA ZASTAVANÉHO ÚZEMIA K 1.1.1990 |
| | | | NAVRHOVANÁ HRANICA ZASTAVANÉHO ÚZEMIA |
| | | | OCHRANNÉ PÁSMA VŠETKÝCH DRUHOV |
| 110 | | | 2 x 110 kV VONKAJŠIE VEDENIE |
| 22 | | | 2 x 22 kV KÁBELOVÉ VEDENIE a 22 kV KÁBELOVÉ VEDENIE |
| 22 | | | DVOJITÉ 22 kV VONKAJŠIE VEDENIE |
| 22 | 22 | | 22 kV VZDUŠNÉ VEDENIE |
| | | | 22 kV KÁBELOVÉ VEDENIE |
| | 22 | | 22 kV VEDENIE NA ZRUŠENIE |
| T 20 | T 111 | | MUROVANÁ TRANSFORMOVŇA 22/0,4 kV |
| T 30 | T 106 | | STĹPOVÁ RESP. STOŽIAROVÁ TRANSFORMOVŇA 22/0,4 kV |
| | T 30 R | | TRANSFORMOVŇA NA REKONŠTRUKCIU |
| ATU | | | AUTOMATICKÁ TELEFÓNNA ÚSTREDŇA |
| | | | VTL PLYNOVOD |
| | | | STL PLYNOVOD |
| | | | NTL PLYNOVOD |
| K 2 | | | PLYNOVÁ KOTOLŇA PRE BD A RD |
| RS 1 | | | REGULAČNÁ STANICA PLYNU VTL/STL |
| | | | ULIČNÝ REGULÁTOR TLAKU PLYNU STL/NTL |
| | | | VYKUROVACÍ OKRSOK |
| | | | MALÁ VODNÁ ELEKTRÁREŇ |
| | | | PLOCHY ŽELEZNÍC |
| | | | VODNÉ TOKY A PLOCHY |

## LEGENDA ZARIADENÍ OBČIANSKEJ VYBAVENOSTI

| | |
|---|---|
| 1 - ZDRAVOTNÍCTVO A SOCIÁLNA STAROSTLIVOSŤ | 8 - ÚTULOK PRE ZVIERATÁ |
| 2 - POŽIARNA ZBROJNICA | 9 - KREMATÓRIUM |
| 3 - KYNOLOGICKÝ AREÁL | 10 - AUTOBUSOVÁ STANICA |
| 4 - STANICA TEŽ | 11 - ŽELEZNIČNÁ STANICA |
| 5 - DEPO TEŽ | 12 - MESTSKÝ ÚRAD |
| 6 - DRVIČKA A KOMPOSTOVANIE ODPADU ZELENE | 13 - KLÁŠTOR |
| 7 - URNOVÝ HÁJ | |

## VEREJNOSPOSPEŠNÉ STAVBY

15 ROZŠÍRENIE STL A NTL ROZVODOV PLYNU
16 ROZŠÍRENIE RS 3
17 VYBUDOVANIE RS VTL/STL A VTL PRÍPOJKY
18 ROZŠÍRENIE ROZVODOV EL. ENERGIE
19 ROZŠÍRENIE SIETE VEREJNÉHO OSVETLENIA
20 TRANSFORMAČNÉ STANICE
21 KÁBELIZÁCIA TELEFÓNNEJ SIETE
22 REALIZÁCIA ROZŠÍRENIA AREÁLU TS
23 KOMPOSTÁREŇ

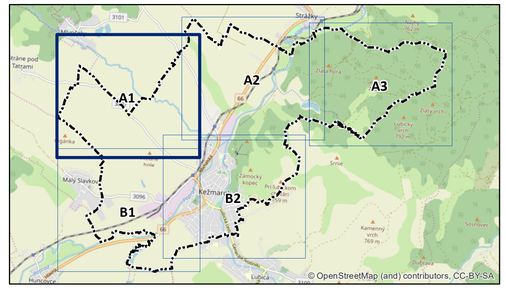


ING.ARCH. VIKTOR MALINOVSKÝ
Ružusova 44, 040 01 Košice
telfax: 055/62 333 80
mobil: 0905 435 705
e-mail: vmalinovsky@stonline.sk
www.malinovsky.sk

| | |
|---|---|
| objednávateľ: | Mesto Kežmarok |
| autori: | ing.arch. Viktor Malinovský, ing.arch. Ľuba Vlčková |
| odborní projektanti: | ing.Juraj Jochmann, ing.Štefan Škoda, ing.Ingrid Frühaufová |
| obsah výkresu: | VÝKRES RIEŠENIA VEREJNÉHO TECHNICKÉHO VYBAVENIA, ELEKTRINA - PLYN |
| názov akcie: | ÚZEMNÝ PLÁN MESTA KEŽMAROK AKTUALIZÁCIA |
| mierka 1:5 000 | dátum: január 2013 formát: 20xA4 |

č.výkresu **6**

# ÚZEMNÝ PLÁN MESTA
# K E Ž M A R O K

## LEGENDA


| stav | návrh | rezerva | |
|---|---|---|---|
| | | | HRANICA KATASTRÁLNEHO ÚZEMIA |
| | | | HRANICA ZASTAVANÉHO ÚZEMIA K 1.1.1990 |
| | | | NAVRHOVANÁ HRANICA ZASTAVANÉHO ÚZEMIA |
| | | | OCHRANNÉ PÁSMA VŠETKÝCH DRUHOV |
| | | | 2 x 110 kV VONKAJŠIE VEDENIE |
| | | | 2 x 22 kV KÁBELOVÉ VEDENIE a 22 kV KÁBELOVÉ VEDENIE |
| | | | DVOJITÉ 22 kV VONKAJŠIE VEDENIE |
| | | | 22 kV VZDUŠNÉ VEDENIE |
| | | | 22 kV KÁBELOVÉ VEDENIE |
| | | | 22 kV VEDENIE NA ZRUŠENIE |
| T 20 | T 111 | | MUROVANÁ TRANSFORMOVŇA 22/0,4 kV |
| T 30 | T 106 | | STĹPOVÁ RESP. STOŽIAROVÁ TRANSFORMOVŇA 22/0,4 kV |
| | T 30 R | | TRANSFORMOVŇA NA REKONŠTRUKCIU |
| ATU | | | AUTOMATICKÁ TELEFÓNNA ÚSTREDŇA |
| | | | VTL PLYNOVOD |
| | | | STL PLYNOVOD |
| | | | NTL PLYNOVOD |
| K 2 | | | PLYNOVÁ KOTOLŇA PRE BD A RD |
| RS 1 | | | REGULAČNÁ STANICA PLYNU VTL/STL |
| | | | ULIČNÝ REGULÁTOR TLAKU PLYNU STL/NTL |
| | | | VYKUROVACÍ OKRSOK |
| | | | MALÁ VODNÁ ELEKTRÁREŇ |
| | | | PLOCHY ŽELEZNÍC |
| | | | VODNÉ TOKY A PLOCHY |

## LEGENDA ZARIADENÍ OBČIANSKEJ VYBAVENOSTI

1 - ZDRAVOTNÍCTVO A SOCIÁLNA STAROSTLIVOSŤ
2 - POŽIARNA ZBROJNICA
3 - KYNOLOGICKÝ AREÁL
4 - STANICA TEŽ
5 - DEPO TEŽ
6 - DRVIČKA A KOMPOSTOVANIE ODPADU ZELENE
7 - URNOVÝ HÁJ
8 - ÚTULOK PRE ZVIERATÁ
9 - KREMATÓRIUM
10 - AUTOBUSOVÁ STANICA
11 - ŽELEZNIČNÁ STANICA
12 - MESTSKÝ ÚRAD
13 - KLÁŠTOR

## VEREJNOSPOSPEŠNÉ STAVBY

15 ROZŠÍRENIE STL A NTL ROZVODOV PLYNU
16 ROZŠÍRENIE RS 3
17 VYBUDOVANIE RS VTL/STL A VTL PRÍPOJKY
18 ROZŠÍRENIE ROZVODOV EL. ENERGIE
19 ROZŠÍRENIE SIETE VEREJNÉHO OSVETLENIA
20 TRANSFORMAČNÉ STANICE
21 KÁBELIZÁCIA TELEFÓNNEJ SIETE
22 REALIZÁCIA ROZŠÍRENIA AREÁLU TS
23 KOMPOSTÁREŇ

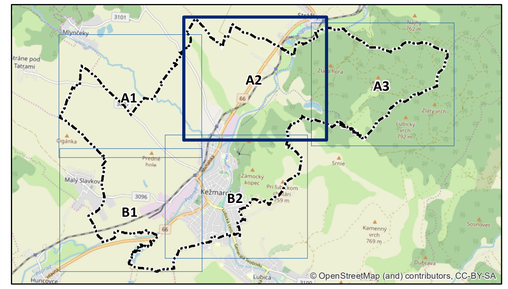


ING.ARCH. VIKTOR MALINOVSKÝ
Rázusova 44, 040 01 Košice
tel/fax: 055/62 333 80
mobil: 0905 435 705
e-mail: vmalinovsky@stonline.sk
www.malinovsky.sk

č.výkresu **6**

| | | |
|---|---|---|
| objednávateľ: | Mesto Kežmarok | |
| autori: | ing.arch. Viktor Malinovský, ing.arch. Ľuba Vlčková | |
| odborní projektanti: | ing.Juraj Jochmann, ing.Štefan Škoda, ing.Ingrid Frühaufová | |
| obsah výkresu: | VÝKRES RIEŠENIA VEREJNÉHO TECHNICKÉHO VYBAVENIA, ELEKTRINA - PLYN | |
| názov akcie: | ÚZEMNÝ PLÁN MESTA KEŽMAROK AKTUALIZÁCIA | |
| mierka 1:5 000 | dátum: január 2013 | formát: 20xA4 |

# ÚZEMNÝ PLÁN MESTA
# K E Ž M A R O K

## LEGENDA


| stav | návrh | rezerva | |
|---|---|---|---|
| | | | HRANICA KATASTRÁLNEHO ÚZEMIA |
| | | | HRANICA ZASTAVANÉHO ÚZEMIA K 1.1.1990 |
| | | | NAVRHOVANÁ HRANICA ZASTAVANÉHO ÚZEMIA |
| | | | OCHRANNÉ PÁSMA VŠETKÝCH DRUHOV |
| 110 | | | 2 x 110 kV VONKAJŠIE VEDENIE |
| | | | 2 x 22 kV KÁBELOVÉ VEDENIE a 22 kV KÁBELOVÉ VEDENIE |
| 22 | | | DVOJITÉ 22 kV VONKAJŠIE VEDENIE |
| 22 | 22 | | 22 kV VZDUŠNÉ VEDENIE |
| | | | 22 kV KÁBELOVÉ VEDENIE |
| | 22 | | 22 kV VEDENIE NA ZRUŠENIE |
| T 20 | T 111 | | MUROVANÁ TRANSFORMOVŇA 22/0,4 kV |
| T 30 | T 106 | | STĹPOVÁ RESP. STOŽIAROVÁ TRANSFORMOVŇA 22/0,4 kV |
| | T 30 R | | TRANSFORMOVŇA NA REKONŠTRUKCIU |
| ATU | | | AUTOMATICKÁ TELEFÓNNA ÚSTREDŇA |
| | | | VTL PLYNOVOD |
| | | | STL PLYNOVOD |
| | | | NTL PLYNOVOD |
| K 2 | | | PLYNOVÁ KOTOLŇA PRE BD A RD |
| RS 1 | | | REGULAČNÁ STANICA PLYNU VTL/STL |
| | | | ULIČNÝ REGULÁTOR TLAKU PLYNU STL/NTL |
| | | | VYKUROVACÍ OKRSOK |
| | | | MALÁ VODNÁ ELEKTRÁREŇ |
| | | | PLOCHY ŽELEZNÍC |
| | | | VODNÉ TOKY A PLOCHY |

## LEGENDA ZARIADENÍ OBČIANSKEJ VYBAVENOSTI

1 - ZDRAVOTNÍCTVO A SOCIÁLNA STAROSTLIVOSŤ
2 - POŽIARNA ZBROJNICA
3 - KYNOLOGICKÝ AREÁL
4 - STANICA TEŽ
5 - DEPO TEŽ
6 - DRVIČKA A KOMPOSTOVANIE ODPADU ZELENE
7 - URNOVÝ HÁJ
8 - ÚTULOK PRE ZVIERATÁ
9 - KREMATÓRIUM
10 - AUTOBUSOVÁ STANICA
11 - ŽELEZNIČNÁ STANICA
12 - MESTSKÝ ÚRAD
13 - KLÁŠTOR

## VEREJNOSPOSPEŠNÉ STAVBY

15 ROZŠÍRENIE STL A NTL ROZVODOV PLYNU
16 ROZŠÍRENIE RS 3
17 VYBUDOVANIE RS VTL/STL A VTL PRÍPOJKY
18 ROZŠÍRENIE ROZVODOV EL. ENERGIE
19 ROZŠÍRENIE SIETE VEREJNÉHO OSVETLENIA
20 TRANSFORMAČNÉ STANICE
21 KÁBELIZÁCIA TELEFÓNNEJ SIETE
22 REALIZÁCIA ROZŠÍRENIA AREÁLU TS
23 KOMPOSTÁREŇ

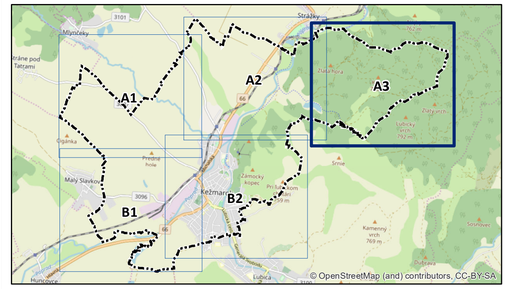



ING.ARCH. VIKTOR MALINOVSKÝ
Rázusova 44, 040 01 Košice
tel/fax: 055/62 333 80
mobil: 0905 435 705
e-mail: vmalinovsky@stonline.sk
www.malinovsky.sk


č.výkresu **6**

| | |
|---|---|
| objednávateľ: | Mesto Kežmarok |
| autori: | ing.arch. Viktor Malinovský, ing.arch. Ľuba Vlčková |
| odborní projektanti: | ing.Juraj Jochmann, ing.Štefan Škoda, ing.Ingrid Frühaufová |
| obsah výkresu: | VÝKRES RIEŠENIA VEREJNÉHO TECHNICKÉHO VYBAVENIA, ELEKTRINA - PLYN |
| názov akcie: | ÚZEMNÝ PLÁN MESTA KEŽMAROK AKTUALIZÁCIA |
| mierka 1:5 000 | dátum: január 2013 / formát: 20xA4 |

# ÚZEMNÝ PLÁN MESTA
# K E Ž M A R O K

## LEGENDA


| stav | návrh | rezerva | |
|---|---|---|---|
| | | | HRANICA KATASTRÁLNEHO ÚZEMIA |
| | | | HRANICA ZASTAVANÉHO ÚZEMIA K 1.1.1990 |
| | | | NAVRHOVANÁ HRANICA ZASTAVANÉHO ÚZEMIA |
| | | | OCHRANNÉ PÁSMA VŠETKÝCH DRUHOV |
| 110 | | | 2 x 110 kV VONKAJŠIE VEDENIE |
| 22 | | | 2 x 22 kV KÁBELOVÉ VEDENIE a 22 kV KÁBELOVÉ VEDENIE |
| 22 | | | DVOJITÉ 22 kV VONKAJŠIE VEDENIE |
| 22 | 22 | | 22 kV VZDUŠNÉ VEDENIE |
| | | | 22 kV KÁBELOVÉ VEDENIE |
| | 22 | | 22 kV VEDENIE NA ZRUŠENIE |
| T 20 | T 111 | | MUROVANÁ TRANSFORMOVŇA 22/0,4 kV |
| T 30 | T 106 | | STĹPOVÁ RESP. STOŽIAROVÁ TRANSFORMOVŇA 22/0,4 kV |
| | T 30 R | | TRANSFORMOVŇA NA REKONŠTRUKCIU |
| ATU | | | AUTOMATICKÁ TELEFÓNNA ÚSTREDŇA |
| | | | VTL PLYNOVOD |
| | | | STL PLYNOVOD |
| | | | NTL PLYNOVOD |
| K 2 | | | PLYNOVÁ KOTOLŇA PRE BD A RD |
| RS 1 | | | REGULAČNÁ STANICA PLYNU VTL/STL |
| | | | ULIČNÝ REGULÁTOR TLAKU PLYNU STL/NTL |
| | | | VYKUROVACÍ OKRSOK |
| | | | MALÁ VODNÁ ELEKTRÁREŇ |
| | | | PLOCHY ŽELEZNÍC |
| | | | VODNÉ TOKY A PLOCHY |

## LEGENDA ZARIADENÍ OBČIANSKEJ VYBAVENOSTI

1 - ZDRAVOTNÍCTVO A SOCIÁLNA STAROSTLIVOSŤ
2 - POŽIARNA ZBROJNICA
3 - KYNOLOGICKÝ AREÁL
4 - STANICA TEŽ
5 - DEPO TEŽ
6 - DRVIČKA A KOMPOSTOVANIE ODPADU ZELENE
7 - URNOVÝ HÁJ
8 - ÚTULOK PRE ZVIERATÁ
9 - KREMATÓRIUM
10 - AUTOBUSOVÁ STANICA
11 - ŽELEZNIČNÁ STANICA
12 - MESTSKÝ ÚRAD
13 - KLÁŠTOR

## VEREJNOSPOSPEŠNÉ STAVBY

15 ROZŠÍRENIE STL A NTL ROZVODOV PLYNU
16 ROZŠÍRENIE RS 3
17 VYBUDOVANIE RS VTL/STL A VTL PRÍPOJKY
18 ROZŠÍRENIE ROZVODOV EL. ENERGIE
19 ROZŠÍRENIE SIETE VEREJNÉHO OSVETLENIA
20 TRANSFORMAČNÉ STANICE
21 KÁBELIZÁCIA TELEFÓNNEJ SIETE
22 REALIZÁCIA ROZŠÍRENIA AREÁLU TS
23 KOMPOSTÁREŇ

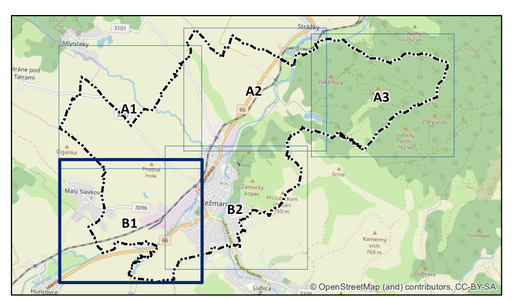


ING.ARCH. VIKTOR MALINOVSKÝ
Rázusova 44, 040 01 Košice
tel/fax: 055/62 333 80
mobil: 0905 435 705
e-mail: vmalinovsky@stonline.sk
www.malinovsky.sk

č.výkresu **6**

| | | |
|---|---|---|
| objednávateľ: | Mesto Kežmarok | |
| autori: | ing.arch. Viktor Malinovský, ing.arch. Ľuba Vlčková | |
| odborní projektanti: | ing.Juraj Jochmann, ing.Štefan Škoda, ing.Ingrid Frühaufová | |
| obsah výkresu: | VÝKRES RIEŠENIA VEREJNÉHO TECHNICKÉHO VYBAVENIA, ELEKTRINA - PLYN | |
| názov akcie: | ÚZEMNÝ PLÁN MESTA KEŽMAROK AKTUALIZÁCIA | |
| mierka 1:5 000 | dátum: január 2013 | formát: 20xA4 |

# ÚZEMNÝ PLÁN MESTA
# KEŽMAROK

## LEGENDA


| stav | návrh | rezerva | |
|---|---|---|---|
| | | | HRANICA KATASTRÁLNEHO ÚZEMIA |
| | | | HRANICA ZASTAVANÉHO ÚZEMIA K 1.1.1990 |
| | | | NAVRHOVANÁ HRANICA ZASTAVANÉHO ÚZEMIA |
| | | | OCHRANNÉ PÁSMA VŠETKÝCH DRUHOV |
| 110 | | | 2 x 110 kV VONKAJŠIE VEDENIE |
| 22 | | | 2 x 22 kV KÁBELOVÉ VEDENIE a 22 kV KÁBELOVÉ VEDENIE |
| 22 | | | DVOJITÉ 22 kV VONKAJŠIE VEDENIE |
| 22 | 22 | | 22 kV VZDUŠNÉ VEDENIE |
| | | | 22 kV KÁBELOVÉ VEDENIE |
| | 22 | | 22 kV VEDENIE NA ZRUŠENIE |
| T 20 | T 111 | | MUROVANÁ TRANSFORMOVŇA 22/0,4 kV |
| T 30 | T 106 | | STĹPOVÁ RESP. STOŽIAROVÁ TRANSFORMOVŇA 22/0,4 kV |
| | T 30 R | | TRANSFORMOVŇA NA REKONŠTRUKCIU |
| ATU | | | AUTOMATICKÁ TELEFÓNNA ÚSTREDŇA |
| | | | VTL PLYNOVOD |
| | | | STL PLYNOVOD |
| | | | NTL PLYNOVOD |
| K 2 | | | PLYNOVÁ KOTOLŇA PRE BD A RD |
| RS 1 | | | REGULAČNÁ STANICA PLYNU VTL/STL |
| | | | ULIČNÝ REGULÁTOR TLAKU PLYNU STL/NTL |
| | | | VYKUROVACÍ OKRSOK |
| | | | MALÁ VODNÁ ELEKTRÁREŇ |
| | | | PLOCHY ŽELEZNÍC |
| | | | VODNÉ TOKY A PLOCHY |

## LEGENDA ZARIADENÍ OBČIANSKEJ VYBAVENOSTI

1 - ZDRAVOTNÍCTVO A SOCIÁLNA STAROSTLIVOSŤ
2 - POŽIARNA ZBROJNICA
3 - KYNOLOGICKÝ AREÁL
4 - STANICA TEŽ
5 - DEPO TEŽ
6 - DRVIČKA A KOMPOSTOVANIE ODPADU ZELENE
7 - URNOVÝ HÁJ
8 - ÚTULOK PRE ZVIERATÁ
9 - KREMATÓRIUM
10 - AUTOBUSOVÁ STANICA
11 - ŽELEZNIČNÁ STANICA
12 - MESTSKÝ ÚRAD
13 - KLÁŠTOR

## VEREJNOSPOSPEŠNÉ STAVBY

15 ROZŠÍRENIE STL A NTL ROZVODOV PLYNU
16 ROZŠÍRENIE RS 3
17 VYBUDOVANIE RS VTL/STL A VTL PRÍPOJKY
18 ROZŠÍRENIE ROZVODOV EL. ENERGIE
19 ROZŠÍRENIE SIETE VEREJNÉHO OSVETLENIA
20 TRANSFORMAČNÉ STANICE
21 KÁBELIZÁCIA TELEFÓNNEJ SIETE
22 REALIZÁCIA ROZŠÍRENIA AREÁLU TS
23 KOMPOSTÁREŇ

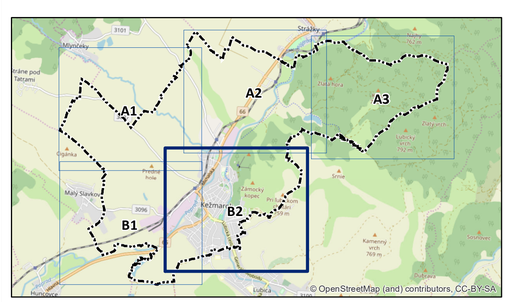


ING.ARCH. VIKTOR MALINOVSKÝ
Ražusova 44, 040 01 Košice
tel/fax: 05582 333 80
mobil: 0905 435 705
e-mail: vmalinovsky@stonline.sk
www.malinovsky.sk

č. výkresu **6**

| | | |
|---|---|---|
| objednávateľ: | Mesto Kežmarok | |
| autori: | ing.arch. Viktor Malinovský, ing.arch. Ľuba Vlčková | |
| odborní projektanti: | ing.Juraj Jochmann, ing.Štefan Škoda, ing.Ingrid Frühaufová | |
| obsah výkresu: | VÝKRES RIEŠENIA VEREJNÉHO TECHNICKÉHO VYBAVENIA, ELEKTRINA - PLYN | |
| názov akcie: | ÚZEMNÝ PLÁN MESTA KEŽMAROK AKTUALIZÁCIA | |
| mierka 1:5 000 | dátum: január 2013 | formát: 20xA4 |

# ÚZEMNÝ PLÁN MESTA
# K E Ž M A R O K

## LEGENDA

| stav | návrh | rezerva | |
|---|---|---|---|
| | | | HRANICA KATASTRÁLNEHO ÚZEMIA |
| | | | HRANICA ZASTAVANÉHO ÚZEMIA K 1.1.1990 |
| | | | HRANICA BONITOVANÝCH PÔDNO-EKOLOGICKÝCH JEDNOTIEK (BPEJ) |
| 1089212 | | | KÓD BPEJ |
| 7 | | | SKUPINA BPEJ |
| | | | LOKALITA VÝHĽADOVÉHO VYŇATIA |
| | 102 | | PORADOVÉ ČÍSLO LOKALITY PP |
| | RD | | PLOCHY RODINNÝCH DOMOV |
| | HBV | | PLOCHY BYTOVÝCH DOMOV |
| | OV | | PLOCHY OBČIANSKEJ VYBAVENOSTI |
| | D | | PLOCHY DOPRAVY |
| | PaV | | PLOCHY PRIEMYSLU A VÝROBY |
| | Š | | PLOCHY ŠPORTU |
| | R | | PLOCHY REKREÁCIE |
| | ŠIP | | PLOCHY ŠPORTOVÍSK, IHRÍSK, PARKOV |
| | PV | | PLOCHY POĽNOHOSPODÁRSKEJ VÝROBY |
| | TEŽ | | TATRANSKÁ ELEKTRICKÁ ŽELEZNICA |
| | NR | | NAKLADACIA RAMPA |
| | Z | | PLOCHY ZELENE |
| | SSS | | SKLÁDKA STAVEBNEJ SUTE |
| | 19 | | PORADOVÉ ČÍSLO LOKALITY LP |
| | | | ORNÁ PÔDA |
| | | | ZÁHRADY, TTP, LÚKY |
| | | | EXISTUJÚCE ODVODNENIA |
| | | | POZEMKY V NÁHRADNOM UŽÍVANÍ |
| | | | HOSPODÁRSKY DVOR PDP |
| | | | HRANICE LESNÝCH DIELCOV |
| 21 | | | ČÍSLA LESNÝCH DIELCOV |
| PDP | | | UŽÍVATELIA POĽNOHOSPODÁRSKEJ PÔDY |
| | | | VODNÉ TOKY A PLOCHY |





ING.ARCH. VIKTOR MALINOVSKÝ
Rázusova 44, 040 01 Košice
tel/fax: 055/62 333 80
mobil: 0905 435 705
e-mail: vmalinovsky@stonline.sk
www.malinovsky.sk



č.výkresu **7**

| | | |
|---|---|---|
| objednávateľ: | Mesto Kežmarok | |
| autori: | ing.arch. Viktor Malinovský, ing.arch. Ľuba Vlčková | |
| odborní projektanti: | ing.Juraj Jochmann, ing.Štefan Škoda, ing.Ingrid Frühaufová | |
| obsah výkresu: | **VÝKRES PERSPEKTÍVNEHO POUŽITIA PP A LP NA NEPOĽNOHOSPODÁRSKE ÚČELY** | |
| názov akcie: | **ÚZEMNÝ PLÁN MESTA KEŽMAROK AKTUALIZÁCIA** | |
| mierka 1:5 000 | dátum: január 2013 | formát: 20xA4 |

# ÚZEMNÝ PLÁN MESTA
# K E Ž M A R O K

## LEGENDA

| stav | návrh | rezerva | |
|---|---|---|---|
| | | | HRANICA KATASTRÁLNEHO ÚZEMIA |
| | | | HRANICA ZASTAVANÉHO ÚZEMIA K 1.1.1990 |
| | | | HRANICA BONITOVANÝCH PÔDNO-EKOLOGICKÝCH JEDNOTIEK (BPEJ) |
| 1089212 | | | KÓD BPEJ |
| 7 | | | SKUPINA BPEJ |
| | | | LOKALITA VÝHĽADOVÉHO VYŇATIA |
| | 102 | | PORADOVÉ ČÍSLO LOKALITY PP |
| | RD | | PLOCHY RODINNÝCH DOMOV |
| | HBV | | PLOCHY BYTOVÝCH DOMOV |
| | OV | | PLOCHY OBČIANSKEJ VYBAVENOSTI |
| | D | | PLOCHY DOPRAVY |
| | PaV | | PLOCHY PRIEMYSLU A VÝROBY |
| | Š | | PLOCHY ŠPORTU |
| | R | | PLOCHY REKREÁCIE |
| | ŠIP | | PLOCHY ŠPORTOVÍSK, IHRÍSK, PARKOV |
| | PV | | PLOCHY POĽNOHOSPODÁRSKEJ VÝROBY |
| | TEŽ | | TATRANSKÁ ELEKTRICKÁ ŽELEZNICA |
| | NR | | NAKLADACIA RAMPA |
| | Z | | PLOCHY ZELENE |
| | SSS | | SKLÁDKA STAVEBNEJ SUTE |
| | 10 | | PORADOVÉ ČÍSLO LOKALITY LP |
| | | | ORNÁ PÔDA |
| | | | ZÁHRADY, TTP, LÚKY |
| | | | EXISTUJÚCE ODVODNENIA |
| | | | POZEMKY V NÁHRADNOM UŽÍVANÍ |
| | | | HOSPODÁRSKY DVOR PDP |
| | | | HRANICE LESNÝCH DIELCOV |
| 21 | | | ČÍSLA LESNÝCH DIELCOV |
| PDP | | | UŽÍVATELIA POĽNOHOSPODÁRSKEJ PÔDY |
| | | | VODNÉ TOKY A PLOCHY |

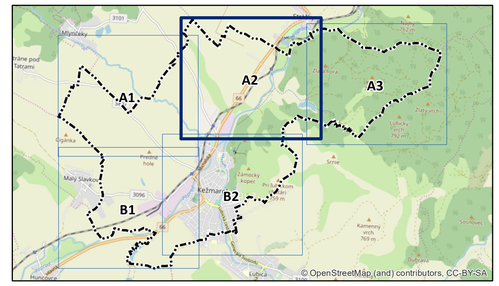


ING.ARCH. VIKTOR MALINOVSKÝ
Rázusova 44, 040 01 Košice
tel/fax: 055/62 333 80
mobil: 0905 435 705
e-mail: vmalinovsky@stonline.sk
www.malinovsky.sk


č.výkresu **7**

| | |
|---|---|
| objednávateľ: | Mesto Kežmarok |
| autori: | ing.arch. Viktor Malinovský, ing.arch. Ľuba Vlčková |
| odborní projektanti: | ing.Juraj Jochmann, ing.Štefan Škoda, ing.Ingrid Frühaufová |
| obsah výkresu: | **VÝKRES PERSPEKTÍVNEHO POUŽITIA PP A LP NA NEPOĽNOHOSPODÁRSKE ÚČELY** |
| názov akcie: | **ÚZEMNÝ PLÁN MESTA KEŽMAROK AKTUALIZÁCIA** |
| mierka 1:5 000 | dátum: január 2013 — formát: 20xA4 |

# ÚZEMNÝ PLÁN MESTA
# K E Ž M A R O K

## LEGENDA

| stav | návrh | rezerva | |
|---|---|---|---|
| | | | HRANICA KATASTRÁLNEHO ÚZEMIA |
| | | | HRANICA ZASTAVANÉHO ÚZEMIA K 1.1.1990 |
| | | | HRANICA BONITOVANÝCH PÔDNO-EKOLOGICKÝCH JEDNOTIEK (BPEJ) |
| 1089212 | | | KÓD BPEJ |
| 7 | | | SKUPINA BPEJ |
| | | | LOKALITA VÝHĽADOVÉHO VYŇATIA |
| | 102 | | PORADOVÉ ČÍSLO LOKALITY PP |
| | RD | | PLOCHY RODINNÝCH DOMOV |
| | HBV | | PLOCHY BYTOVÝCH DOMOV |
| | OV | | PLOCHY OBČIANSKEJ VYBAVENOSTI |
| | D | | PLOCHY DOPRAVY |
| | PaV | | PLOCHY PRIEMYSLU A VÝROBY |
| | Š | | PLOCHY ŠPORTU |
| | R | | PLOCHY REKREÁCIE |
| | ŠIP | | PLOCHY ŠPORTOVÍSK, IHRÍSK, PARKOV |
| | PV | | PLOCHY POĽNOHOSPODÁRSKEJ VÝROBY |
| | TEŽ | | TATRANSKÁ ELEKTRICKÁ ŽELEZNICA |
| | NR | | NAKLADACIA RAMPA |
| | Z | | PLOCHY ZELENE |
| | SSS | | SKLÁDKA STAVEBNEJ SUTE |
| | 19 | | PORADOVÉ ČÍSLO LOKALITY LP |
| | | | ORNÁ PÔDA |
| | | | ZÁHRADY, TTP, LÚKY |
| | | | EXISTUJÚCE ODVODNENIA |
| | | | POZEMKY V NÁHRADNOM UŽÍVANÍ |
| | | | HOSPODÁRSKY DVOR PDP |
| | | | HRANICE LESNÝCH DIELCOV |
| 21 | | | ČÍSLA LESNÝCH DIELCOV |
| PDP | | | UŽÍVATELIA POĽNOHOSPODÁRSKEJ PÔDY |
| | | | VODNÉ TOKY A PLOCHY |

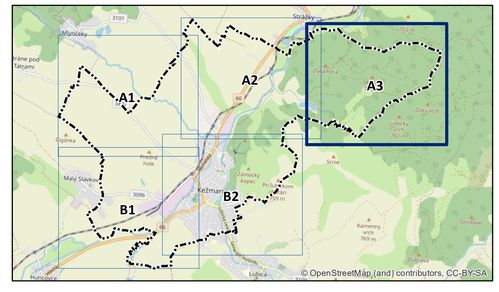



ING.ARCH. VIKTOR MALINOVSKÝ
Rázusova 44, 040 01 Košice
tel/fax: 055/62 333 80
mobil: 0905 435 705
e-mail: vmalinovsky@stonline.sk
www.malinovsky.sk



č.výkresu **7**

| | | |
|---|---|---|
| objednávateľ: | Mesto Kežmarok | |
| autori: | ing.arch. Viktor Malinovský, ing.arch. Ľuba Vlčková | |
| odborní projektanti: | ing.Juraj Jochmann, ing.Štefan Škoda, ing.Ingrid Frühaufová | |
| obsah výkresu: | **VÝKRES PERSPEKTÍVNEHO POUŽITIA PP A LP NA NEPOĽNOHOSPODÁRSKE ÚČELY** | |
| názov akcie: | **ÚZEMNÝ PLÁN MESTA KEŽMAROK AKTUALIZÁCIA** | |
| mierka 1:5 000 | dátum: január 2013 | formát: 20xA4 |

# ÚZEMNÝ PLÁN MESTA
# K E Ž M A R O K

## LEGENDA

| stav | návrh | rezerva | |
|---|---|---|---|
| | | | HRANICA KATASTRÁLNEHO ÚZEMIA |
| | | | HRANICA ZASTAVANÉHO ÚZEMIA K 1.1.1990 |
| | | | HRANICA BONITOVANÝCH PÔDNO-EKOLOGICKÝCH JEDNOTIEK (BPEJ) |
| 1089212 | | | KÓD BPEJ |
| 7 | | | SKUPINA BPEJ |
| | | | LOKALITA VÝHĽADOVÉHO VYŇATIA |
| | 102 | | PORADOVÉ ČÍSLO LOKALITY PP |
| | RD | | PLOCHY RODINNÝCH DOMOV |
| | HBV | | PLOCHY BYTOVÝCH DOMOV |
| | OV | | PLOCHY OBČIANSKEJ VYBAVENOSTI |
| | D | | PLOCHY DOPRAVY |
| | PaV | | PLOCHY PRIEMYSLU A VÝROBY |
| | Š | | PLOCHY ŠPORTU |
| | R | | PLOCHY REKREÁCIE |
| | ŠIP | | PLOCHY ŠPORTOVÍSK, IHRÍSK, PARKOV |
| | PV | | PLOCHY POĽNOHOSPODÁRSKEJ VÝROBY |
| | TEŽ | | TATRANSKÁ ELEKTRICKÁ ŽELEZNICA |
| | NR | | NAKLADACIA RAMPA |
| | Z | | PLOCHY ZELENE |
| | SSS | | SKLÁDKA STAVEBNEJ SUTE |
| | 10 | | PORADOVÉ ČÍSLO LOKALITY LP |
| | | | ORNÁ PÔDA |
| | | | ZÁHRADY, TTP, LÚKY |
| | | | EXISTUJÚCE ODVODNENIA |
| | | | POZEMKY V NÁHRADNOM UŽÍVANÍ |
| | | | HOSPODÁRSKY DVOR PDP |
| | | | HRANICE LESNÝCH DIELCOV |
| 21 | | | ČÍSLA LESNÝCH DIELCOV |
| PDP | | | UŽÍVATELIA POĽNOHOSPODÁRSKEJ PÔDY |
| | | | VODNÉ TOKY A PLOCHY |

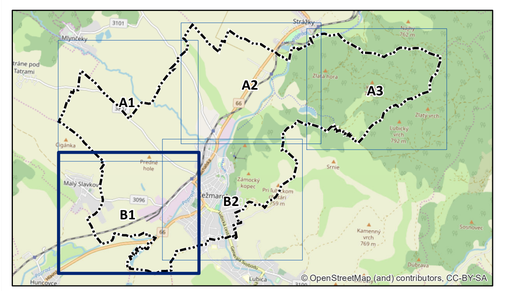


ING.ARCH. VIKTOR MALINOVSKÝ
Rázusova 44, 040 01 Košice
tel/fax: 055/62 333 80
mobil: 0905 435 705
e-mail: vmalinovsky@stonline.sk
www.malinovsky.sk


č.výkresu **7**

| | | |
|---|---|---|
| objednávateľ: | Mesto Kežmarok | |
| autori: | ing.arch. Viktor Malinovský, ing.arch. Ľuba Vlčková | |
| odborní projektanti: | ing.Juraj Jochmann, ing.Štefan Škoda, ing.Ingrid Früheufová | |
| obsah výkresu: | **VÝKRES PERSPEKTÍVNEHO POUŽITIA PP A LP NA NEPOĽNOHOSPODÁRSKE ÚČELY** | |
| názov akcie: | **ÚZEMNÝ PLÁN MESTA KEŽMAROK AKTUALIZÁCIA** | |
| mierka 1:5 000 | dátum: január 2013 | formát: 20xA4 |

# ÚZEMNÝ PLÁN MESTA
# K E Ž M A R O K

## LEGENDA

| stav | návrh | rezerva | |
|---|---|---|---|
| | | | HRANICA KATASTRÁLNEHO ÚZEMIA |
| | | | HRANICA ZASTAVANÉHO ÚZEMIA K 1.1.1990 |
| | | | HRANICA BONITOVANÝCH PÔDNO-EKOLOGICKÝCH JEDNOTIEK (BPEJ) |
| 1089212 | | | KÓD BPEJ |
| 7 | | | SKUPINA BPEJ |
| | | | LOKALITA VÝHĽADOVÉHO VYŇATIA |
| | 102 | | PORADOVÉ ČÍSLO LOKALITY PP |
| | RD | | PLOCHY RODINNÝCH DOMOV |
| | HBV | | PLOCHY BYTOVÝCH DOMOV |
| | OV | | PLOCHY OBČIANSKEJ VYBAVENOSTI |
| | D | | PLOCHY DOPRAVY |
| | PaV | | PLOCHY PRIEMYSLU A VÝROBY |
| | Š | | PLOCHY ŠPORTU |
| | R | | PLOCHY REKREÁCIE |
| | ŠIP | | PLOCHY ŠPORTOVÍSK, IHRÍSK, PARKOV |
| | PV | | PLOCHY POĽNOHOSPODÁRSKEJ VÝROBY |
| | TEŽ | | TATRANSKÁ ELEKTRICKÁ ŽELEZNICA |
| | NR | | NAKLADACIA RAMPA |
| | Z | | PLOCHY ZELENE |
| | SSS | | SKLÁDKA STAVEBNEJ SUTE |
| | 19 | | PORADOVÉ ČÍSLO LOKALITY LP |
| | | | ORNÁ PÔDA |
| | | | ZÁHRADY, TTP, LÚKY |
| | | | EXISTUJÚCE ODVODNENIA |
| | | | POZEMKY V NÁHRADNOM UŽÍVANÍ |
| | | | HOSPODÁRSKY DVOR PDP |
| | | | HRANICE LESNÝCH DIELCOV |
| 21 f | | | ČÍSLA LESNÝCH DIELCOV |
| PDP | | | UŽÍVATELIA POĽNOHOSPODÁRSKEJ PÔDY |
| | | | VODNÉ TOKY A PLOCHY |

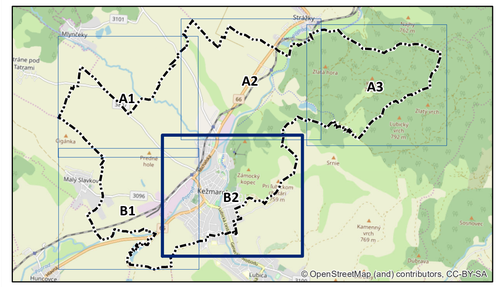


ING.ARCH. VIKTOR MALINOVSKÝ
Rázusova 44, 040 01 Košice
tel/fax: 055/62 333 80
mobil: 0905 435 705
e-mail: vmalinovsky@stonline.sk
www.malinovsky.sk

č.výkresu **7**

| | | |
|---|---|---|
| objednávateľ: | Mesto Kežmarok | |
| autori: | ing.arch. Viktor Malinovský, ing.arch. Ľuba Vlčková | |
| odborní projektanti: | ing.Juraj Jochmann, ing.Štefan Škoda, ing.Ingrid Frühaufová | |
| obsah výkresu: | **VÝKRES PERSPEKTÍVNEHO POUŽITIA PP A LP NA NEPOĽNOHOSPODÁRSKE ÚČELY** | |
| názov akcie: | **ÚZEMNÝ PLÁN MESTA KEŽMAROK AKTUALIZÁCIA** | |
| mierka 1:5 000 | dátum: január 2013 | formát: 20xA4 |

# ÚZEMNÝ PLÁN MESTA KEŽMAROK

# A1

**Legenda**

- Označenie lokalít zmien a doplnkov II
- Parcely KNC
- Parcely UO

**Obec**

- Hranica k.ú.
- Hranica zastavaného územia, návrh

**BPEJ**

- iná pôda
- najkvalitnejšia pôda

**Druh pozemku podľa KNC**

***Lesná pôda***

- lesný pozemok

***Nepoľnohospodárska pôda***


- ostatná plocha
- vodná plocha
- zastavaná plocha a nádvorie

***Poľnohospodárska pôda***

- orná pôda
- trvalý trávnatý porast
- záhrada

**Zábery PP a LP**

- Plochy záberov PP a LP

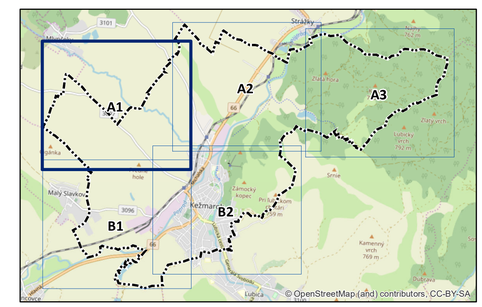
A1
A2
A3
B1
B2
Kežmarok
Mlynica
Mlynky
Strážky
Ľubica
Mlynčeky
Mlynčeky
Mlynčeky

# ÚZEMNÝ PLÁN MESTA KEŽMAROK

# A2

**Legenda**

- Označenie lokalít zmien a doplnkov II
- Parcely KNC
- Parcely UO

**Obec**

- Hranica k.ú.
- Hranica zastavaného územia, návrh

**BPEJ**

- iná pôda
- najkvalitnejšia pôda

**Druh pozemku podľa KNC**

***Lesná pôda***

- lesný pozemok

***Nepoľnohospodárska pôda***


- ostatná plocha
- vodná plocha
- zastavaná plocha a nádvorie

***Poľnohospodárska pôda***

- orná pôda
- trvalý trávnatý porast
- záhrada

**Zábery PP a LP**

- Plochy záberov PP a LP

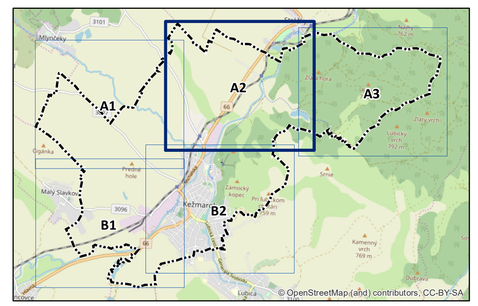


## ÚZEMNÝ PLÁN MESTA KEŽMAROK
## Zmeny a doplnky 24/2019

Obstarávateľ: **Mesto Kežmarok**
Spracovateľ: **Ing. arch. Martin Baloga, PhD.**
Osoba odborne spôsbilá pre obstaranie ÚPP a ÚPD: **Ing. Eva Kelbelová**
Dátum: **január 2020**
Etapa: **návrh po prerokovaní**

**VÝKRES PERSPEKTÍVNEHO POUŽITIA PP a LP NA NEPOĽNOHOSPODÁRSKE ÚČELY**

1:5 000

**7** A2

č. paré

# ÚZEMNÝ PLÁN MESTA KEŽMAROK

# A3

**Legenda**

Označenie lokalít zmien a doplnkov II
Parcely KNC
Parcely UO

**Obec**

Hranica k.ú.
Hranica zastavaného územia, návrh

**BPEJ**

iná pôda
najkvalitnejšia pôda

**Druh pozemku podľa KNC**

***Lesná pôda***

lesný pozemok

***Nepoľnohospodárska pôda***


ostatná plocha
vodná plocha
zastavaná plocha a nádvorie

***Poľnohospodárska pôda***

orná pôda
trvalý trávnatý porast
záhrada

**Zábery PP a LP**

Plochy záberov PP a LP

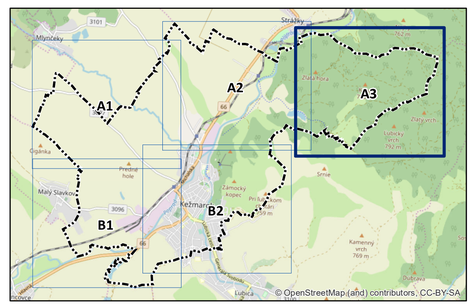


**ÚZEMNÝ PLÁN MESTA KEŽMAROK**
**Zmeny a doplnky 24/2019**

Obstarávateľ: **Mesto Kežmarok**
Spracovateľ: **Ing. arch. Martin Baloga, PhD.**
Osoba odborne spôsbilá pre obstaranie ÚPP a ÚPD: **Ing. Eva Kelbelová**
Dátum: **január 2020**
Etapa: **návrh po prerokovaní**

**VÝKRES PERSPEKTÍVNEHO POUŽITIA PP a LP NA NEPOĽNOHOSPODÁRSKE ÚČELY**

1:5 000

**7** A3

č. paré

# ÚZEMNÝ PLÁN MESTA KEŽMAROK

# B1

**Legenda**

- Označenie lokalít zmien a doplnkov II
- Parcely KNC
- Parcely UO

**Obec**

- Hranica k.ú.
- Hranica zastavaného územia, návrh

**BPEJ**

- iná pôda
- najkvalitnejšia pôda

**Druh pozemku podľa KNC**

***Lesná pôda***

- lesný pozemok

***Nepoľnohospodárska pôda***


- ostatná plocha
- vodná plocha
- zastavaná plocha a nádvorie

***Poľnohospodárska pôda***

- orná pôda
- trvalý trávnatý porast
- záhrada

**Zábery PP a LP**

- Plochy záberov PP a LP

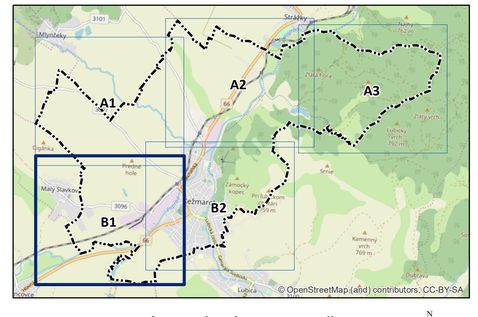


**ÚZEMNÝ PLÁN MESTA KEŽMAROK**
**Zmeny a doplnky 24/2019**

Obstarávateľ: **Mesto Kežmarok**
Spracovateľ: **Ing. arch. Martin Baloga, PhD.**
Osoba odborne spôsobilá pre obstaranie ÚPP a ÚPD: **Ing. Eva Kelbelová**
Dátum: **január 2020**
Etapa: **návrh po prerokovaní**

**VÝKRES PERSPEKTÍVNEHO POUŽITIA PP a LP NA NEPOĽNOHOSPODÁRSKE ÚČELY**

1:5 000

**7 B1**

č. paré

# ÚZEMNÝ PLÁN MESTA KEŽMAROK

# B2

**Legenda**

- Označenie lokalít zmien a doplnkov II
- Parcely KNC
- Parcely UO

**Obec**

- Hranica k.ú.
- Hranica zastavaného územia, návrh

**BPEJ**

- iná pôda
- najkvalitnejšia pôda

**Druh pozemku podľa KNC**

***Lesná pôda***

- lesný pozemok

***Nepoľnohospodárska pôda***


- ostatná plocha
- vodná plocha
- zastavaná plocha a nádvorie

***Poľnohospodárska pôda***

- orná pôda
- trvalý trávnatý porast
- záhrada

**Zábery PP a LP**

- Plochy záberov PP a LP

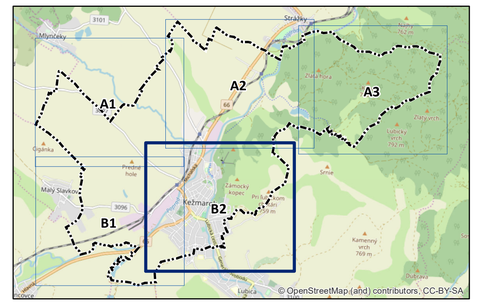


**ÚZEMNÝ PLÁN MESTA KEŽMAROK**
**Zmeny a doplnky 24/2019**

Obstarávateľ: **Mesto Kežmarok**
Spracovateľ: **Ing. arch. Martin Baloga, PhD.**
Osoba odborne spôsobilá pre obstaranie ÚPP a ÚPD: **Ing. Eva Kelbelová**
Dátum: **január 2020**
Etapa: **návrh po prerokovaní**


**VÝKRES PERSPEKTÍVNEHO POUŽITIA PP a LP NA NEPOĽNOHOSPODÁRSKE ÚČELY**

1:5 000

**7** B2

č. parc

# ÚZEMNÝ PLÁN MESTA KEŽMAROK

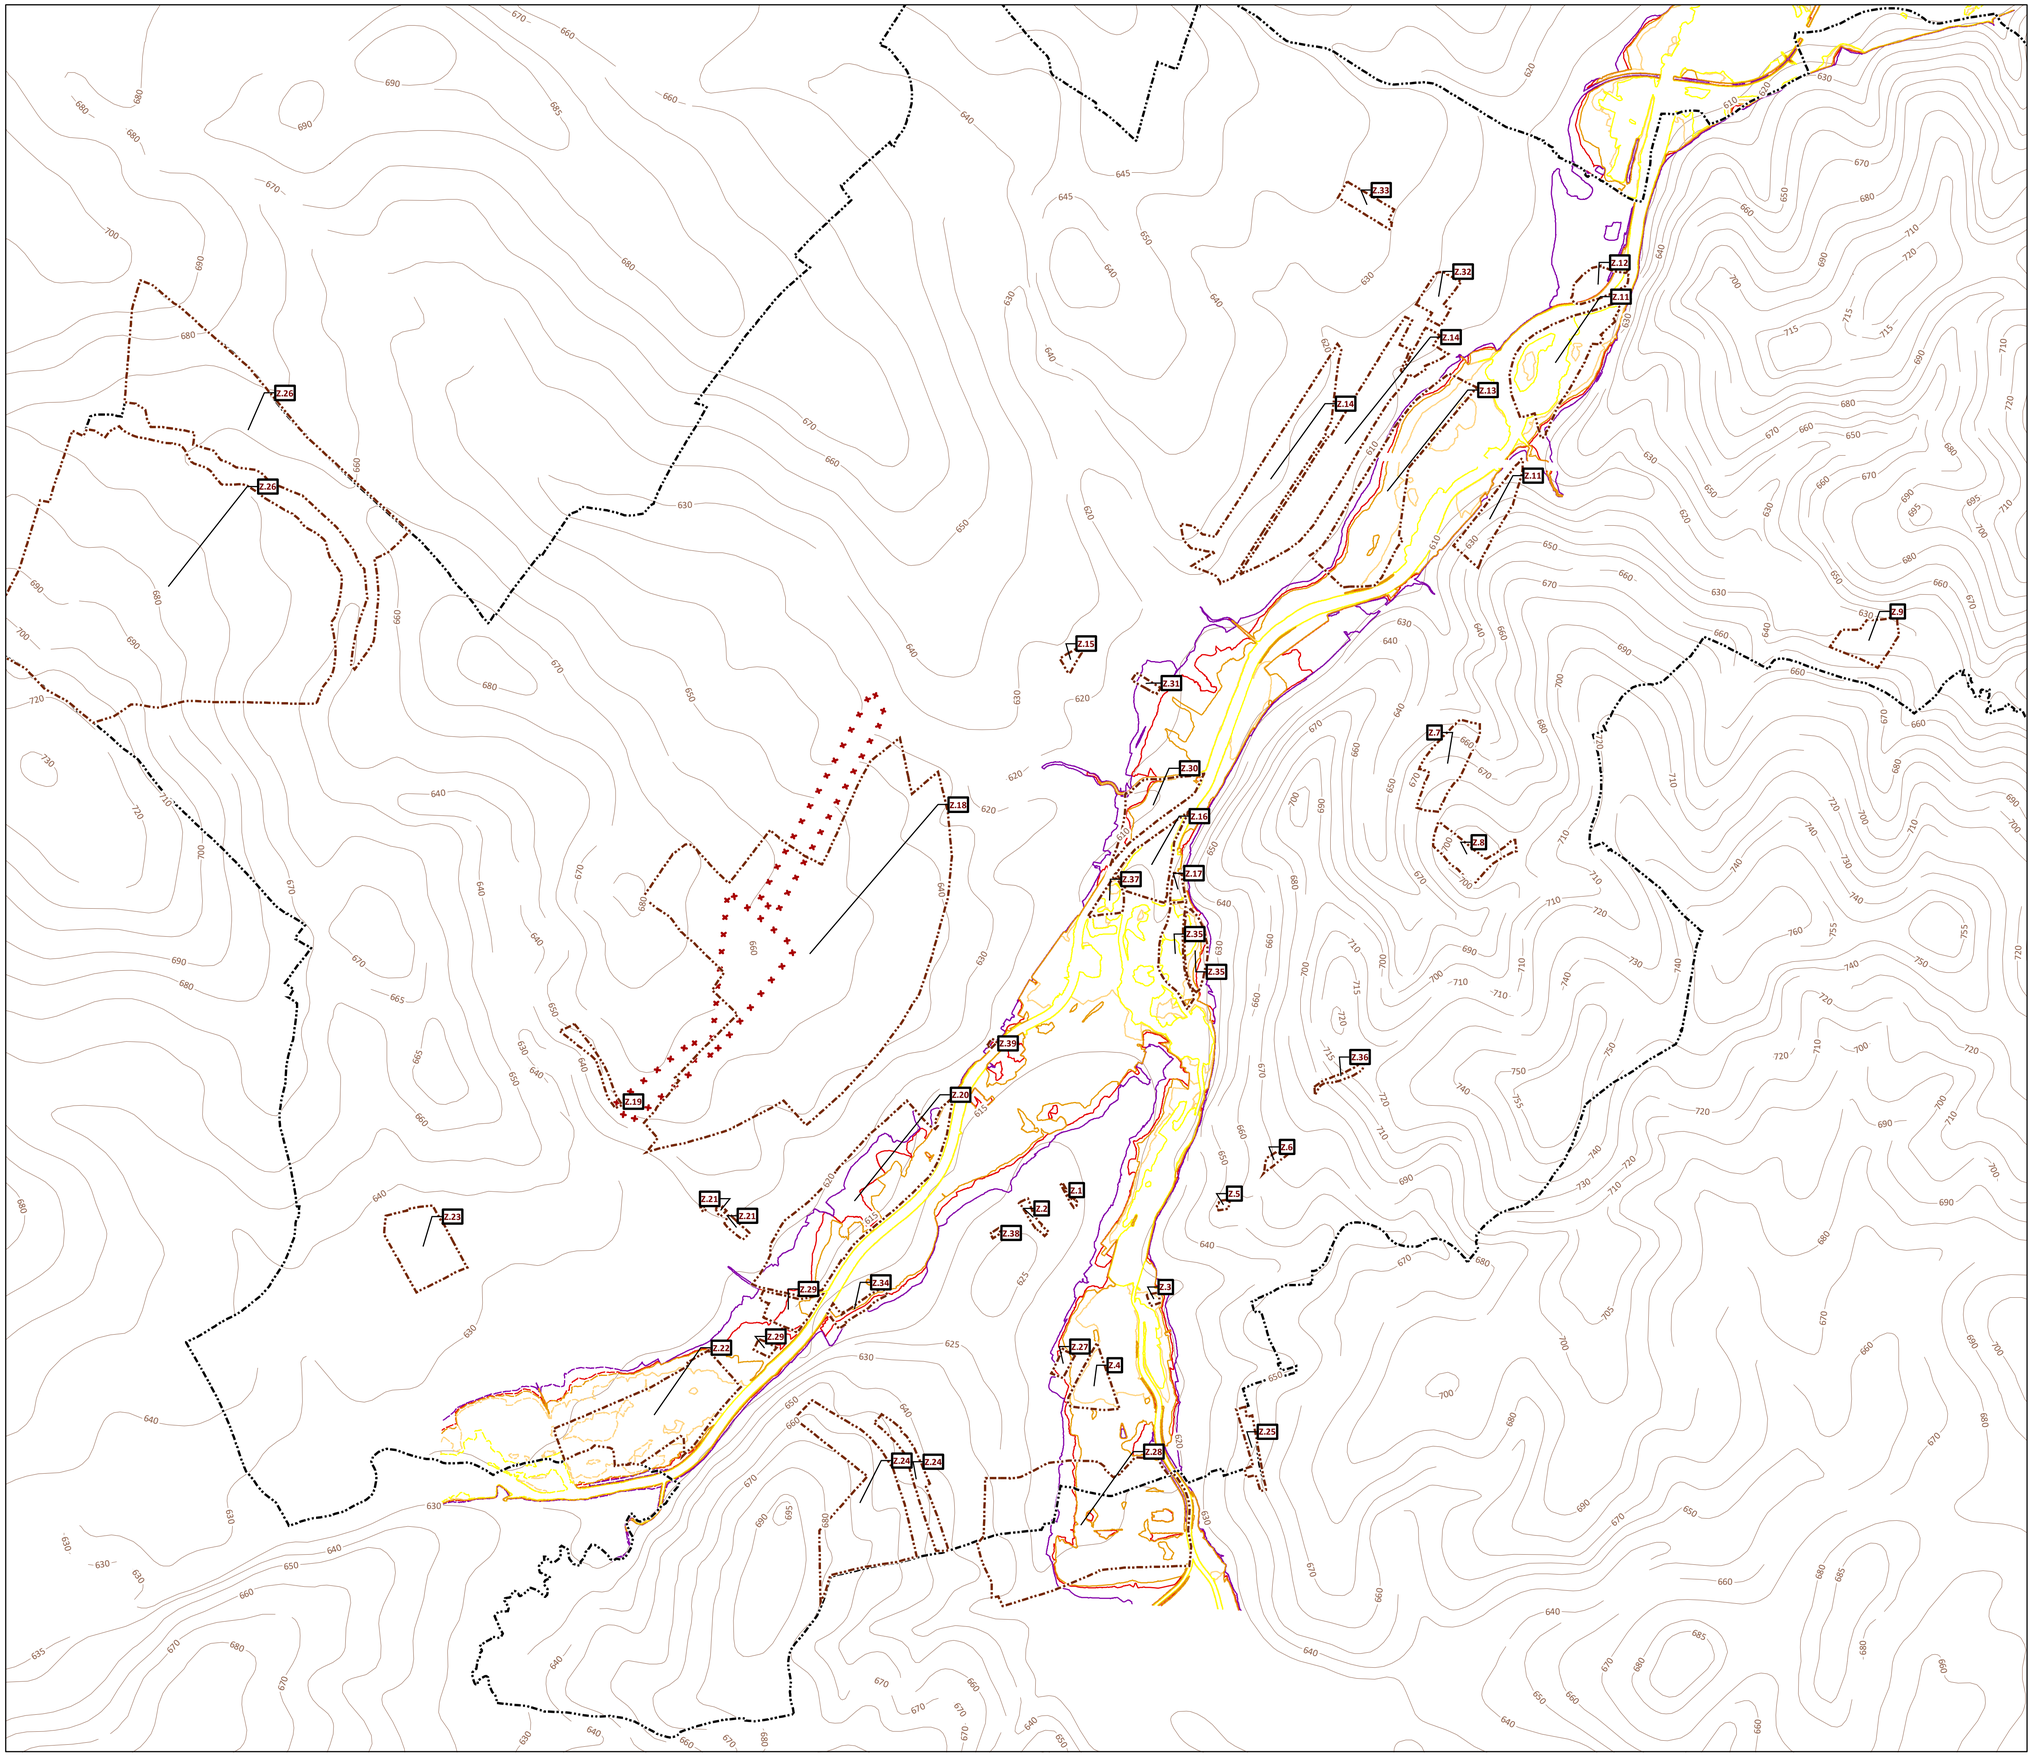


**Legenda**

**Obec**

- Hranica k.ú.
- sančané úpravy - na zrušenie

**Záplavové čiary**

- q5
- q10
- q50
- q100
- q1000

**ÚZEMNÝ PLÁN MESTA KEŽMAROK**
**Zmeny a doplnky 24/2019**

Obstarávateľ: **Mesto Kežmarok**
Spracovateľ: **Ing. arch. Martin Baloga, PhD.**
Osoba odborne spôsbilá pre obstaranie ÚPP a ÚPD: **Ing. Eva Kelbelová**
Dátum: **január 2020**
Etapa: **návrh po prerokovaní**

**VÝKRES OCHRANY PRÍRODY A KRAJINY**
**VRÁTANE PRVKOV ÚSES**

1:10 000

**8**

č. paré

# ÚZEMNÝ PLÁN MESTA
# K E Ž M A R O K

**LEGENDA**

| stav | návrh | | |
|---|---|---|---|
| | | | HRANICA KATASTRÁLNEHO ÚZEMIA |
| | | | HRANICA ZASTAVANÉHO ÚZEMIA |
| | | | NAVRHOVANÉ CHRÁNENÉ VTÁČIE ÚZEMIE "LEVOČSKÉ VRCHY" |
| | | | BIOKORIDOR NADREGIONÁLNEHO VÝZNAMU (NRBk) |
| | | 1 | BIOCENTRUM REGIONÁLNEHO VÝZNAMU (RBc) |
| | | 2 | INTERAKČNÉ ÚZEMIE RBc |
| | | 3 | BIOKORIDOR REGIONÁLNEHO VÝZNAMU - SEVERNÝ |
| | | 4 | BIOKORIDOR REGIONÁLNEHO VÝZNAMU - JUŽNÝ |
| | | 5 | NESPOJITÝ HYDRICKÝ BIOKORIDOR REGIONÁLNEHO VÝZNA MU - POPRAD |
| | | 6 | NESPOJITÝ TERESTRICKÝ BIOKORIDOR REGIONÁL VÝZNAMU - ZÁVADKA-ZVONÁRKA |
| | | 7 | TERESTRICKÝ BIOKORIDOR LOKÁLNEHO VÝZNAMU - KAMENNÁ BAŇA |
| | | 8 | EKOLOGICKY VÝZNAMNÉ SEGMENTY V KRAJINE - LESNÉ REMÍZKY, LESOPARKY |
| | | 9 | EKOLOGICKY VÝZNAMNÉ SEGMENTY V KRAJINE - MOKRADE |
| | | | SANAČNÉ ÚPRAVY SO ZALESNENÍM |
| | | | UMOCNENIE, OBNOVA VEGETÁCIE |
| | | | ZMENA KULTÚRY DO TTP |
| | | | KRAJINÁRSKO-SADOVNÍCKE, PARKOVÉ ÚPRAVY, OPTICKOIZOLAČNÉ CLONY |
| | | | LÍNIOVÁ, SKUPINOVÁ, SOLITÉRNA VEGETÁCIA |
| | | | EKOLOGICKO FUNKČNÝ PRIESTOR C78 |
| | | | BIOTOPY VIAZANÉ NA VODNÉ EKOSYSTÉMY, SPRIEVODNÉ BREHOVÉ PORASTY |
| | | | HRANICA OP TANAP-u |


ING.ARCH. VIKTOR MALINOVSKÝ
Rázusova 44, 040 01 Košice
tel/fax: 055/62 333 80
mobil: 0905 435 705
e-mail: vmalinovsky@stonline.sk
www.malinovsky.sk


| | | |
|---|---|---|
| objednávateľ: | Mesto Kežmarok | |
| autori: | ing.arch. Viktor Malinovský, ing.arch. Ľuba Vlčková | |
| odborní projektanti: | ing.Juraj Jochmann, ing.Štefan Škoda, ing.Ingrid Frühaufová | |
| obsah výkresu: | VÝKRES OCHRANY PRÍRODY A KRAJINY VRÁTANE PRVKOV ÚSES | |
| názov akcie: | ÚZEMNÝ PLÁN MESTA KEŽMAROK AKTUALIZÁCIA | |
| mierka 1:10 000 | dátum: január 2013 | formát: 15xA4 |

č.výkresu **8**