



Materiál na zasadnutie Mestského zastupiteľstva v Kežmarku

Predkladá : **Primátor**

Na rokovanie dňa: **27. 03. 2018**

K bodu programu: **2.**

Názov materiálu: **Schválenie programu Mestského zastupiteľstva
v Kežmarku a určenie návrhovej a volebnej komisie,
overovateľov zápisnice a zapisovateľky.**

Obsah materiálu: **1. Dôvodová správa.
2. Návrh na uznesenie.**

Potrebné k schváleniu: **nadpolovičná väčšina prítomných poslancov**

Počet strán materiálu: **2**

Prílohy k ZM: - žiadne

Meno funkcia
a podpis
predkladateľa: **PhDr. Mgr. Ján Ferencák**
Primátor mesta Kežmarok

Pre potreby rokovania MsZ je potrebné schváliť program zasadnutí MsZ.

Návrh na uznesenie:
Mestské zastupiteľstvo v Kežmarku

S c h v a ľ u j e program rokovania mestského zastupiteľstva v Kežmarku takto:

Program:

1. Otvorenie.
2. Schválenie programu Mestského zastupiteľstva v Kežmarku a voľba návrhovej komisie, volebnej komisie a určenie overovateľov zápisnice a zapisovateľky.
3. Návrh VZN mesta Kežmarok č. .../2018 ktorým sa mení a dopĺňa VZN č. 8/2017.
4. Návrh na zmenu rozpočtu č. 2/2018.
5. Návrh na zmenu kalendárneho plánu zasadnutí.
6. Návrh na zmenu nehnuteľnosti v priemyselnom parku.
7. Návrh na prenájom nebytových priestorov na prevádzku ambulancie pevnej ambulancie pohotovostnej služby.
8. Návrh na prenájom nebytových priestorov a hokejbalového ihriska na ZŠ Dr. Fischera.
9. Návrh na prenájom bytu č. 1 na ulici Košická 2485/11.
10. Návrh na odkúpenie časti pozemku parc. č. C KN 3189 od SR - Slovenská správa ciest
11. Návrh na zriadenie vecného bremena – SAMTREID, s.r.o., Hlavné námestie 95/49, Kežmarok
12. Záver.

Pre potreby rokovania MsZ je potrebné zvoliť alebo určiť dočasné orgány a funkcie .

Návrh na uznesenie:
Mestské zastupiteľstvo v Kežmarku

v o ľ í do návrhovej komisie
p. poslanca Vladimíra Škáru
p. poslanca Jána Holovu

v o ľ í do volebnej komisie
p. poslanca Matúša Poláka za predsedu komisie
p. poslanca Jána Hencela za člena komisie
p. poslanca Jozefa Matiu za člena komisie

b e r i e n a **v e d o m i e**
- primátorom určených overovateľov zápisnice
p. poslankyňu Eleonóru Levickú
p. poslankyňu Miroslavu Müncnerovú

- primátorom určenú zapisovateľku
p. Veroniku Klukošovskú



Materiál na zasadnutie Mestského zastupiteľstva v Kežmarku

Predkladá: **Ing. Miroslav Perignáth**

Na rokovanie dňa: **27. 03. 2018**

K bodu programu: **03.**

Názov materiálu: **Návrh VZN č .../2018, ktorým sa mení a dopĺňa VZN č. 8/2017
o financovaní základných umeleckých škôl, materských škôl a
školských zariadení, ktoré sú zriadené na území mesta Kežmarok**

Obsah materiálu:

- 1. Dôvodová správa**
- 2. Návrh na uznesenie**
- 3. Návrh VZN**

Potrebné k schváleniu: **trojpäťtinová väčšina prítomných poslancov**

Počet strán materiálu: **4**

Prílohy k ZM: **Návrh VZN**

Meno, funkcia

a podpis predkladateľa: **Ing. Miroslav Perignáth**
viceprimátor mesta Kežmarok

Dôvodová správa:

Podľa § 6 ods. 12 písm. c) zákona č. 596/2003 Z.z. o štátnej správe v školstve a školskej samospráve a o zmene a doplnení niektorých zákonov v znení neskorších predpisov obec určí všeobecne záväzným nariadením podrobnosti financovania základnej umeleckej školy, materskej školy a školského zariadenia, ktorého zriaďovateľom je obec, štátom uznaná cirkev alebo náboženská spoločnosť, alebo iná právnická alebo fyzická osoba, ktorej škola alebo školské zariadenie má prevádzku na území danej obce.

Navrhované VZN v časti I mení VZN č. 8/2017 o financovaní základných umeleckých škôl, materských škôl a školských zariadení, ktoré sú zriadené na území mesta Kežmarok v **článku 4** tohto VZN:

v ods. 1 je uvedená výška finančných prostriedkov na dieťa/žiaka na mzdy a prevádzku pre školy a školské zariadenia v zriaďovateľskej pôsobnosti mesta Kežmarok, v ods. 2 výška finančných prostriedkov na mzdy a prevádzku na 1 dieťa/žiaka pre školy a školské zariadenia cirkevného zriaďovateľa a v ods. 3 výška finančných prostriedkov na mzdy a prevádzku na 1 dieťa/žiaka pre školy a školské zariadenia v zriaďovateľskej pôsobnosti súkromného zriaďovateľa, pričom dochádza k **zvýšeniu** finančných prostriedkov vo všetkých odsekoch. Zároveň výška finančných prostriedkov určených na mzdy a prevádzku na 1 dieťa/žiaka školy a školského zariadenia pre cirkevného a súkromného zriaďovateľa, ktoré sú zriadené na území mesta Kežmarok je navrhovaná vo výške **100%** zo sumy poskytnutej na mzdy a prevádzku dieťaťa materskej školy a žiaka školského zariadenia v zriaďovateľskej pôsobnosti mesta Kežmarok.

Navrhované VZN v časti II dopĺňa VZN č. 8/2017 o financovaní základných umeleckých škôl, materských škôl a školských zariadení, ktoré sú zriadené na území mesta Kežmarok o náležitosti súvisiace so zverejnením návrhu VZN a jeho vyhlásením.

Návrh na uznesenie:

Mestské zastupiteľstvo v Kežmarku sa uznieslo na Všeobecne záväznom nariadení mesta Kežmarok č. ... /2018, ktorým sa mení a dopĺňa VZN č. 8/2017 o financovaní základných umeleckých škôl, materských škôl a školských zariadení, ktoré sú zriadené na území mesta Kežmarok.



NÁVRH

Všeobecne záväzné nariadenie mesta Kežmarok

č./2018,

ktorým sa mení a dopĺňa VZN č. 8/2017 o financovaní základných umeleckých škôl, materských škôl a školských zariadení, ktoré sú zriadené na území mesta Kežmarok

Mestské zastupiteľstvo v Kežmarku podľa § 6 ods. 1 a § 11 ods.4 písm. g) zákona č. 369/1990 Zb. o obecnom zriadení v znení neskorších predpisov a podľa § 6 ods.12 písm. c) zákona č. 596/2003 Z.z. o štátnej správe v školstve a školskej samospráve a o zmene a doplnení niektorých zákonov v znení neskorších predpisov sa uznieslo na tomto Všeobecne záväznom nariadení (ďalej len „VZN“):

I.

Všeobecne záväzné nariadenie mesta Kežmarok č. 8/2017 o financovaní základných umeleckých škôl, materských škôl a školských zariadení, ktoré sú zriadené na území mesta Kežmarok sa mení takto:

1. V Čl. 4 ods. 1 znie:

(1) Výška finančných prostriedkov na dieťa/žiaka určených na mzdy a prevádzku základných umeleckých škôl, materských škôl a školských zariadení v zriaďovateľskej pôsobnosti mesta Kežmarok je v daných kategóriách nasledujúca:

a) dieťa materskej školy	2 211,- €
b) žiak základnej umeleckej školy v individuálnej forme	1 067,- €
c) žiak základnej umeleckej školy v skupinovej forme	399,- €
d) dieťa školského klubu detí	487,- €

e) dieťa / žiak centra voľného času	227,- €
f) skutočný stravník - žiak základnej školy	190,- €
g) skutočný stravník - výdajné školské zariadenie	14,50 €

2. V Čl. 4 ods. 2 znie:

(2) Výška finančných prostriedkov na dieťa/žiaka do dovŕšenia 15 rokov veku na mzdy a prevádzku pre cirkevného zriaďovateľa je nasledujúca:

a) dieťa materskej školy	2 211,- €
b) dieťa školského klubu detí	487,- €
c) skutočný stravník - žiak základnej školy	190,- €

3. V Čl. 4 ods. 3 znie:

(3) Výška finančných prostriedkov na dieťa/žiaka do dovŕšenia 15 rokov veku na mzdy a prevádzku pre súkromného zriaďovateľa je nasledujúca:

a) dieťa materskej školy	2 211,- €
b) dieťa materskej školy pri zdravotníckom zariadení	3 302,- €

II.

(1) Návrh VZN mesta Kežmarok č./2018, ktorým sa mení a dopĺňa VZN č. 8/2017 o financovaní základných umeleckých škôl, materských škôl a školských zariadení, ktoré sú zriadené na území mesta Kežmarok bol vyvesený na úradnej tabuli na pripomienkovanie dňa a zvesený dňa

(2) VZN mesta Kežmarok č./2018, ktorým sa mení a dopĺňa VZN č. 8/2017 o financovaní základných umeleckých škôl, materských škôl a školských zariadení, ktoré sú zriadené na území mesta Kežmarok bolo schválené na zasadnutí Mestského zastupiteľstva v Kežmarku dňa uznesením č. / 2018.

(3) VZN mesta Kežmarok č./2018, ktorým sa mení a dopĺňa VZN č. 8/2017 o financovaní základných umeleckých škôl, materských škôl a školských zariadení, ktoré sú zriadené na území mesta Kežmarok bolo vyvesené na úradnej tabuli mesta Kežmarok dňa a zvesené dňa

(4) VZN mesta Kežmarok č./2018, ktorým sa mení a dopĺňa VZN č. 8/2017 o financovaní základných umeleckých škôl, materských škôl a školských zariadení, ktoré sú zriadené na území mesta Kežmarok nadobúda účinnosť pätnástym dňom od vyvesenia.

V Kežmarku,

PhDr. Mgr. Ján Ferenčák
primátor mesta



Materiál na zasadnutie Mestského zastupiteľstva v Kežmarku

Predkladá : **Ekonomické oddelenie**

Na rokovanie dňa: **27. 03. 2018**

K bodu programu: **04.**

Názov materiálu: **Návrh na zmenu rozpočtu Mesta Kežmarok pre rok 2018 rozpočtovým opatrením č. 02/2018 - MsZ**

Obsah materiálu: **1. Dôvodová správa
2. Návrhová časť rokovaného materiálu
3. Návrh na uznesenie
4. Tabuľková časť**

Potrebné k schváleniu: **nadpolovičná väčšina prítomných poslancov**

Počet strán materiálu: **13**

Prílohy k ZM: **- Žiadne**

Meno funkcia a podpis predkladateľa: **Mgr. et Mgr. Marián Soliar**
vedúci ekonomického oddelenia



Dôvodová správa.

Súčasný stav:

Rozpočet Mesta Kežmarok na rok 2018 bol schválený uznesením Mestského zastupiteľstva v Kežmarku č. 392/2017 dňa 14. 12. 2017. Rozpočet mesta bol zmenený rozpočtovým opatrením č. 1/2018 až 3/2018 – účelové zdroje a rozpočtovým opatrením č. 1/2018 - MsZ schváleným uznesením Mestského zastupiteľstva v Kežmarku č. 9/2018.

Podnet na materiál a sledovaný cieľ:

Materiál bol vypracovaný na základe podnetov z oddelení Mestského úradu Kežmarok.

Cieľom je zabezpečiť zosúladenie rozpočtu s navrhovanými podnetmi.

Varianty 1- popis:

Variantnosť nie je.

Varianty 2- popis:

Varianty 3- popis:

Pripomienky subjektov:

Nevyvesuje sa.

Návrhová časť.

Stanoviská k návrhu:

-odborný útvar MsÚ:

Ekonomické oddelenie odporúča Mestskému zastupiteľstvu v Kežmarku predložený materiál schváliť, nakoľko rozpočtové opatrenie zabezpečí zosúladenie rozpočtu mesta s navrhovanými podnetmi.

-právne stanovisko:

Nevyžaduje sa.

- Komisia MsZ:

Stanovisko komisie financií, správy majetku a lesného hospodárstva:
- bez stanoviska

Vlastný návrh materiálu:

Návrh na rozpočtové opatrenie je spracovaný v súlade s § 14 ods. 2 zákona č. 583/2004 Z. z. o rozpočtových pravidlách územnej samosprávy v znení neskorších predpisov.

Bližšia špecifikácia zmeny rozpočtu Mesta Kežmarok pre rok 2018 rozpočtovým opatrením č. 02/2018 je uvedená podľa požiadaviek jednotlivých subjektov rozpočtového hospodárenia mesta Kežmarok v prílohe.

Po zohľadnení všetkých predložených požiadaviek na rozpočtovú zmenu celkový rozpočet mesta ostáva vyrovnaný vo výške 21 341 336 €.

Podrobnejšie informácie o jednotlivých podnetoch sa nachádzajú v tabuľkovej časti návrhu.

Pozmeňujúce návrhy k materiálu počas MsZ: /poznamenat' kto podal a či prešiel/

.....
.....

Návrh na uznesenie.

Mestské zastupiteľstvo v Kežmarku schvaľuje zmenu rozpočtu Mesta Kežmarok pre rok 2018 rozpočtovým opatrením č. 02/2018 podľa predloženého návrhu.

Návrh na uznesenie.

Mestské zastupiteľstvo v Kežmarku schvaľuje zvýšenie schváleného príspevku pre Verejnoprospěšné služby Mesta Kežmarok na rok 2018 o čiastku 1 683 €.

ROZPOČTOVÉ OPATRENIE č. 02 / 2018
n á v r h na rokovanie MsZ

údaje sú uvádzané v €

Schválený rozpočet bežných príjmov mesta	Zmeny rozpočtu v roku 2018 celkom - účelové zdroje	Zmena rozpočtu č. 1	Zmena rozpočtu č. 2	Bežné príjmy mesta po zmene rozpočtu	Bežné príjmy rozpočtových organizácií po zmene rozpočtu	Bežné príjmy mesta a RO	Schválený rozpočet bežných výdavkov mesta	Zmeny rozpočtu v roku 2018 celkom - účelové zdroje	Zmena rozpočtu č. 1	Zmena rozpočtu č. 2	Bežné výdavky mesta po zmene rozpočtu	Bežné výdavky rozpočtových organizácií po zmene rozpočtu	Bežné výdavky mesta a RO po zmene rozpočtu	Rozdiel bežného rozpočtu
13 095 516	-4 850	107 461	51 091	13 249 218	1 184 735	14 433 953	6 955 568	56 858	114 585	51 091	7 178 102	7 059 512	14 237 614	196 339
Schválený rozpočet kapitálových príjmov mesta	Zmeny rozpočtu v roku 2018 celkom - účelové zdroje	Zmena rozpočtu č. 1	Zmena rozpočtu č. 2	Kapitálové príjmy mesta po zmene rozpočtu	Kapitálové príjmy rozpočtových organizácií po zmene rozpočtu	Kapitálové príjmy mesta a RO po zmene rozpočtu	Schválený rozpočet kapitálových výdavkov mesta	Zmeny rozpočtu v roku 2018 celkom - účelové zdroje	Zmena rozpočtu č. 1	Zmena rozpočtu č. 2	Kapitálové výdavky mesta po zmene rozpočtu	Kapitálové výdavky rozpočtových organizácií po zmene rozpočtu	Kapitálové výdavky mesta a RO po zmene rozpočtu	Rozdiel kapitálového rozpočtu
2 551 389	0	0	111 000	2 662 389	0	2 662 389	6 807 180	24 162	-554 000	111 000	6 388 342	15 000	6 403 342	-3 740 953
Schválený rozpočet finančných príjmov mesta	Zmeny rozpočtu v roku 2018 celkom - účelové zdroje	Zmena rozpočtu č. 1	Zmena rozpočtu č. 2	Finančné príjmy mesta po zmene rozpočtu	Finančné príjmy rozpočtových organizácií po zmene rozpočtu	Finančné príjmy mesta a RO po zmene rozpočtu	Schválený rozpočet finančných výdavkov mesta	Zmeny rozpočtu v roku 2018 celkom - účelové zdroje	Zmena rozpočtu č. 1	Zmena rozpočtu č. 2	Finančné výdavky mesta po zmene rozpočtu	Finančné výdavky rozpočtových organizácií po zmene rozpočtu	Finančné výdavky mesta a RO po zmene rozpočtu	Rozdiel rozpočtu finančných operácií
4 126 360	118 634	0	0	4 244 994	0	4 244 994	195 580	0	504 800	0	700 380	0	700 380	3 544 614
Schválený rozpočet príjmov mesta spolu	Zmeny rozpočtu v roku 2018 celkom - účelové zdroje	Zmena rozpočtu č. 1	Zmena rozpočtu č. 2	Príjmy mesta po zmene rozpočtu spolu	Príjmy rozpočtových organizácií po zmene rozpočtu spolu	Príjmy mesta a RO po zmene rozpočtu	Schválený rozpočet výdavkov mesta spolu	Zmeny rozpočtu v roku 2018 celkom - účelové zdroje	Zmena rozpočtu č. 1	Zmena rozpočtu č. 2	Výdavky mesta po zmene rozpočtu spolu	Výdavky rozpočtových organizácií po zmene rozpočtu spolu	Výdavky mesta a RO po zmene rozpočtu	Rozdiel rozpočtu celkom
19 773 265	113 784	107 461	162 091	20 156 601	1 184 735	21 341 336	13 958 328	81 020	65 385	162 091	14 266 824	7 074 512	21 341 336	0

Kežmarok, 16. 03. 2018

Spracovali: Mgr. et Mgr. Marián Soliar

Rozpočtové organizácie
- n á v r h na rokovanie MsZ

údaje sú uvádzané v €

<i>Schválený rozpočet bežných príjmov RO</i>	<i>Zmeny rozpočtu v roku 2018 celkom - účelové zdroje</i>	<i>Zmena rozpočtu č. 1</i>	<i>Zmena rozpočtu č. 2</i>	<i>Bežné príjmy RO po zmene rozpočtu</i>	<i>Schválený rozpočet bežných výdavkov RO</i>	<i>Zmeny rozpočtu v roku 2018 celkom - účelové zdroje</i>	<i>Zmena rozpočtu č. 1</i>	<i>Zmena rozpočtu č. 2</i>	<i>Bežné výdavky RO po zmene rozpočtu</i>
1 184 735	0	0	0	1 184 735	6 999 672	32 764	27 076	0	7 059 512
<i>Schválený rozpočet kapitálových príjmov RO</i>	<i>Zmeny rozpočtu v roku 2018 celkom - účelové zdroje</i>	<i>Zmena rozpočtu č. 1</i>	<i>Zmena rozpočtu č. 2</i>	<i>Kapitálové príjmy RO po zmene rozpočtu</i>	<i>Schválený rozpočet kapitálových výdavkov RO</i>	<i>Zmeny rozpočtu v roku 2018 celkom - účelové zdroje</i>	<i>Zmena rozpočtu č. 1</i>	<i>Zmena rozpočtu č. 2</i>	<i>Kapitálové výdavky RO po zmene rozpočtu</i>
0	0	0	0	0	0	0	15 000	0	15 000
<i>Schválený rozpočet príjmov RO spolu</i>	<i>Zmeny rozpočtu v roku 2018 celkom - účelové zdroje</i>	<i>Zmena rozpočtu č. 1</i>	<i>Zmena rozpočtu č. 2</i>	<i>Príjmy RO po zmene rozpočtu</i>	<i>Schválený rozpočet výdavkov RO spolu</i>	<i>Zmeny rozpočtu v roku 2018 celkom - účelové zdroje</i>	<i>Zmena rozpočtu č. 1</i>	<i>Zmena rozpočtu č. 2</i>	<i>Výdavky RO po zmene rozpočtu</i>
1 184 735	0	0	0	1 184 735	6 999 672	32 764	42 076	0	7 074 512

Kežmarok, 16. 03. 2018

Spracovali: Mgr. et Mgr. Marián Soliar



MESTO KEŽMAROK

Mestský úrad
ekonomické oddelenie
Hlavné námestie 1, 060 01 Kežmarok

Rozpočtové opatrenie č. 2 / 2018 - MsZ

- n á v r h na rokovanie

Bežné príjmy

v €

Kód ekonom. klasifikácie	Názov položky	Schválený rozpočet	Návrh úpravy	Upravený rozpočet
212003	Príjmy z vlastníctva - z prenajatých budov, priestorov a objektov	708 450	20 000	728 450
<i>v tom:</i>	<i>Z prenájmu majetku v areáli Nemocnice, n.o.</i>	<i>10 000</i>	<i>20 000</i>	<i>30 000</i>
223001	Poplatky a platby z nepriemyselného a náhodného predaja a služieb - za predaj výrobkov, tovarov a služieb	868 820	10 000	878 820
<i>v tom:</i>	<i>Európske ľudové remeslo, trhy - vstupné</i>	<i>140 000</i>	<i>10 000</i>	<i>150 000</i>
312001	Transfery v rámci verejnej správy - BV	745 409	21 091	766 500
<i>v tom:</i>	<i>Príspevok - starostlivosť o vojnové hroby</i>	<i>0</i>	<i>1 683</i>	<i>1 683</i>
<i>v tom:</i>	<i>Projekt - Spája nás voda Nowy Targ - Kežmarok</i>	<i>0</i>	<i>19 408</i>	<i>19 408</i>
	Spolu		51 091	

Bežné príjmy rozpočtových organizácií

Kód ekonom. klasifikácie	Názov položky	Schválený rozpočet	Návrh úpravy	Upravený rozpočet
	Spolu		0	

Kapitálové príjmy

Kód ekonom. klasifikácie	Názov položky	Schválený rozpočet	Návrh úpravy	Upravený rozpočet
322001	Transfery v rámci verejnej správy - KV	2 011 389	111 000	2 122 389
<i>v tom:</i>	<i>SZLH - Zimný štadión</i>	<i>0</i>	<i>35 000</i>	<i>35 000</i>
<i>v tom:</i>	<i>Projekt - Spája nás voda Nowy Targ - Kežmarok</i>	<i>0</i>	<i>76 000</i>	<i>76 000</i>
	Spolu		111 000	

Bežné výdavky

Program	Názov položky	Schválený rozpočet	Návrh úpravy	Upravený rozpočet
1.2.3	Príprava žiadostí o dotácie a spolufinancovanie projektových zámerov - BV	58 000	19 408	77 408
3.4.2	Správa a údržba nehnuteľného majetku mesta	80 500	30 000	110 500
12.7	Cintorínske služby	64 000	1 683	65 683
<i>v tom:</i>	<i>príspevok pre VPS</i>	<i>62 500</i>	<i>1 683</i>	<i>64 183</i>
	Spolu		51 091	

Bežné výdavky rozpočtových organizácií

Program	Názov položky	Schválený rozpočet	Návrh úpravy	Upravený rozpočet
	Spolu		0	

Kapitálové výdavky

Program	Názov položky	Schválený rozpočet	Návrh úpravy	Upravený rozpočet
1.2.3	Príprava žiadostí o dotácie a spolufinancovanie projektových zámerov - KV	390 000	-49 000	341 000
2.1.5	Turistické a cyklistické trasy (pôv. 7.1.2) - KV	1 186 170	5 000	1 191 170
<i>v tom</i>	<i>Bike zóna</i>	<i>0</i>	<i>5 000</i>	<i>5 000</i>
7.1.2	Výstavba, rekonštrukcia obnova chodníkov	118 000	-50 000	68 000
10.4.3	Zimný štadión	1 997 550	85 000	2 082 550
12.4	Drobná oddychová architektúra mesta - KV	0	120 000	120 000
<i>v tom:</i>	<i>Projekt - Spája nás voda Nowy Targ - Kežmarok</i>	<i>0</i>	<i>120 000</i>	<i>120 000</i>
	Spolu		111 000	

Kapitálové výdavky rozpočtových organizácií

Program	Názov položky	Schválený rozpočet	Návrh úpravy	Upravený rozpočet
	SPOLU		0	

Výdavky finančných operácií

Kód ekonom. klasifikácie	Názov položky	Schválený rozpočet	Návrh úpravy	Upravený rozpočet
	Spolu		0	

Kežmarok, 16. 03. 2018

Spracovali: Mgr. et Mgr. Marián Soliar



MESTO KEŽMAROK

Mestský úrad
ekonomické oddelenie
Hlavné námestie 1, 060 01 Kežmarok

Rozpočtové opatrenie č. 2 / 2018 - MsZ - sumarizácia podľa druhu rozpočtových opatrení - návrh na rokovanie

v €

a) Presun rozpočtovaných prostriedkov v rámci schváleného rozpočtu, pričom sa nemenia celkové príjmy a celkové výdavky:

Príjmy:

Kód ekonom. klasifikácie	Názov položky	Schválený rozpočet	Návrh úpravy	Upravený rozpočet
	Spolu		0	

Výdavky:

Program	Názov položky	Schválený rozpočet	Návrh úpravy	Upravený rozpočet
1.2.3	Príprava žiadostí o dotácie a spolufinancovanie projektových zámerov - KV	390 000	-49 000	341 000
2.1.5	Turistické a cyklistické trasy (pôv. 7.1.2) - KV	1 186 170	5 000	1 191 170
<i>v tom</i>	<i>Bike zóna</i>	0	5 000	5 000
7.1.2	Výstavba, rekonštrukcia obnova chodníkov	118 000	-50 000	68 000
10.4.3	Zimný štadión	1 997 550	50 000	2 047 550
12.4	Drobná oddychová architektúra mesta - KV	0	44 000	44 000
<i>v tom:</i>	<i>Projekt - Spája nás voda Nowy Targ - Kežmarok</i>	0	44 000	44 000
	Spolu		0	

b) Povolené prekročenie a viazanie príjmov:

Kód ekonom. klasifikácie	Názov položky	Schválený rozpočet	Návrh úpravy	Upravený rozpočet
212003	Príjmy z vlastníctva - z prenajatých budov, priestorov a objektov	708 450	20 000	728 450
<i>v tom:</i>	<i>Z prenájmu majetku v areáli Nemocnice, n.o.</i>	10 000	20 000	30 000
223001	Poplatky a platby z nepriemyselného a náhodného predaja a služieb - za predaj výrobkov, tovarov a služieb	868 820	10 000	878 820
<i>v tom:</i>	<i>Európske ľudové remeslo, trhy - vstupné</i>	140 000	10 000	150 000
312001	Transfery v rámci verejnej správy - BV	745 409	21 091	766 500
<i>v tom:</i>	<i>Príspevok - starostlivosť o vojnové hroby</i>	0	1 683	1 683
<i>v tom:</i>	<i>Projekt - Spája nás voda Nowy Targ - Kežmarok</i>	0	19 408	19 408
322001	Transfery v rámci verejnej správy - KV	2 011 389	111 000	2 122 389
<i>v tom:</i>	<i>SZLH - Zimný štadión</i>	0	35 000	35 000
<i>v tom:</i>	<i>Projekt - Spája nás voda Nowy Targ - Kežmarok</i>	0	76 000	76 000
	Spolu		162 091	

c) Povolené prekročenie a viazanie výdavkov:

Program	Názov položky	Schválený rozpočet	Návrh úpravy	Upravený rozpočet
1.2.3	Príprava žiadostí o dotácie a spolufinancovanie projektových zámerov - BV	58 000	19 408	77 408
3.4.2	Správa a údržba nehnuteľného majetku mesta	80 500	30 000	110 500
10.4.3	Zimný štadión	2 047 550	35 000	2 082 550
12.4	Drobná oddychová architektúra mesta - KV	44 000	76 000	120 000
<i>v tom:</i>	<i>Projekt - Spája nás voda Nowy Targ - Kežmarok</i>	<i>44 000</i>	<i>76 000</i>	<i>120 000</i>
12.7	Cintorínske služby - BV	64 000	1 683	65 683
<i>v tom:</i>	<i>príspevok pre VPS</i>	<i>62 500</i>	<i>1 683</i>	<i>64 183</i>
	Spolu		162 091	

d) Povolené prekročenie a viazanie finančných operácií:

Prijmy:

Kód ekonom. klasifikácie	Názov položky	Schválený rozpočet	Návrh úpravy	Upravený rozpočet
	Spolu		0	

Výdavky:

Program	Názov položky	Schválený rozpočet	Návrh úpravy	Upravený rozpočet
	Spolu		0	

Sumarizácia:	0
- príjmy - povolené prekročenie (+) alebo viazanie (-)	162 091
- výdavky - povolené prekročenie (+) alebo viazanie (-)	162 091

Kežmarok, 16. 03. 2018

Spracovali: Mgr. et Mgr. Marián Soliar



MESTO KEŽMAROK

Mestský úrad

oddelenie PaVO

Hlavné námestie 1, 060 01 Kežmarok

Oddelenie: Ekonomické

VEC:

N á v r h na zmenu rozpočtu na rok 2018 - č. 02/2018 - MsZ

Odôvodnenie požadovanej úpravy:

Rozhodnutím Výboru pre mikroprojekty Programu cezhraničnej spolupráce Interreg V-A Poľsko - Slovensko 2014 - 2020 dňa 21.2.2018, Prešovský samosprávny kraj 9.3.2018 schválil mikroprojekt s názvom: Spája nás voda Nowy Targ - Kežmarok, registračné číslo: INT/ETPO/1/III/B/0163. Výška schválených kapitálových výdavkov / infraštruktúra a stavebné práce je 80 000,00 € v rámci projektu (maximálna výška v rámci výzvy). Na základe uvedeného žiadame o zvýšenie rozpočtu bežných výdavkov v rámci Prvku 1.2.3 (Príprava žiadostí o dotácie a spolufinancovanie) o sumu 19 408 €, ktorá predstavuje finančné prostriedky z Európskeho fondu regionálneho rozvoja a štátneho rozpočtu na bežné výdavky projektu. Zároveň žiadame o presun finančných prostriedkov vo výške 44 000 € na podprogram 12.4 Drobná oddychová architektúra.

Mestu bol v rámci Programu cezhraničnej spolupráce Interreg V-A Poľsko - Slovensko 2014 - 2020 schválený mikroprojekt s názvom: "Rozvoj a ochrana cyklistických chodníkov v mestách Nowy Targ a Kežmarok". Projekt pozostáva z realizácie stavebnej časti a to nákup a osadenie altánku pre cyklistov a turistov, nákup a montáž odpadkových košov, nákup a montáž lavičiek v okolí cyklotrás, výstavby detského ihriska pozostávajúcej z "Opičej dráhy", "Lanovej pyramídy" a v prvej fáze realizácia hrubých terénnych úprav s ukončením november/2017 t.j. úprava povrchu a vyrovnanie na vybraných nevyhnutných úsekoch v oddychovej zóne v súlade s rozpočtom mikroprojektu a v rozsahu max. výšky NFP v rámci mikroprojektu a z tzv. "mäkkej časti" realizácia spoločných cyklopretekov pre obyvateľov Poľska a Slovenska v termíne máj/2018. V druhej fáze mesto plánuje v časti oddychovej zóny vybudovanie "Bike zóny". Na základe uvedeného Vás týmto žiadame o doplnenie vecnej náplne a presun finančných prostriedkov z kapitálových výdavkov prvku 1.2.3 na prvok 2.1.5. vo výške 5 000,00 € na vypracovanie dokumentácie pre územného rozhodnutie a realizáciu "Bike zóny".

Bežné výdavky v €:

Program	Názov položky	Schválený rozpočet	Návrh úpravy	Upravený rozpočet
1.2.3	Príprava žiadostí o dotácie a spolufinancovanie projektových zámerov - BV	58 000	19 408	77 408
	Spolu		19 408	

Kapitálové výdavky v €:

Program	Názov položky	Schválený rozpočet	Návrh úpravy	Upravený rozpočet
1.2.3	Príprava žiadostí o dotácie a spolufinancovanie projektových zámerov - KV	390 000	-49 000	341 000
2.1.5	Turistické a cyklistické trasy (pôv. 7.1.2) - KV	1 186 170	5 000	1 191 170
<i>v tom</i>	<i>Bike zóna</i>	0	5 000	5 000
	Spolu		-44 000	

Vypracoval: Ing. Monika Rontová
V Kežmarku dňa 15. 03. 2018

Ing. Monika Rontová
vedúca odd. projektov a VO



MESTO KEŽMAROK

Mestský úrad

Oddelenie územného plánu, životného prostredia a stavebného poriadku

Hlavné námestie 1, 060 01 Kežmarok

Oddelenie: Ekonomické

VEC:

N á v r h na zmenu rozpočtu na rok 2018 - č. 02/2018 - MsZ

Podprogram 12.7. Cintorínske služby - Mestu Kežmarok bol priznaný príspevok na zabezpečenie starostlivosti o vojnové hroby na území mesta pre rok 2018. Starostlivosť o vojnové hroby budú zabezpečovať Verejnoprospešné služby mesta Kežmarok. Na tento účel sa im poskytuje príspevok. Podprogram 12.4 Drobná oddychová architektúra mesta - Mesto sa zapojilo do projektu s cieľom získania finančných prostriedkov na realizáciu stavby " Revitalizácia predpolia Radnice v Kežmarku- vodný prvok". Projekt bol úspešný. Pre začatie verejného obstarávania na dodávateľa stavby je potrebné príslušnú rozpočtovanú čiastku zahrnúť do rozpočtu mesta na príslušný rok. Prevažná časť finančných prostriedkov bude z externých zdrojov, kofinancovanie z finančných prostriedkov mesta. Prvok 10.4.3 Zimný štadión návrh na dofinancovanie zakúpenia mantinelov. Časť finančných prostriedkov vo výške 35 000 € získaná zo Slovenského zväzu ľadového hokeja.

Bežné výdavky v €:

Program	Názov položky	Schválený rozpočet	Návrh úpravy	Upravený rozpočet
12.7	Cintorínske služby	64 000	1 683	65 683
<i>v tom:</i>	<i>príspevok pre VPS</i>	<i>62 500</i>	<i>1 683</i>	<i>64 183</i>
	SPOLU		1 683	

Kapitálové výdavky v €:

Program	Názov položky	Schválený rozpočet	Návrh úpravy	Upravený rozpočet
7.1.2	Výstavba, rekonštrukcia obnova chodníkov	118 000	-50 000	68 000
10.4.3	Zimný štadión	1 997 550	85 000	2 082 550
12.4	Drobná oddychová architektúra mesta - KV	0	120 000	120 000
<i>v tom:</i>	<i>Projekt - Spája nás voda Nowy Targ - Kežmarok</i>	<i>0</i>	<i>120 000</i>	<i>120 000</i>
	SPOLU		155 000	

Vypracoval: Ing. Štefan Zima
V Kežmarku, dňa 15. 03. 2018

Ing. Eva Kelbelová
vedúca oddelenia územného plánu,
životného prostredia a stavebného poriadku



MESTO KEŽMAROK

Mestský úrad

oddelenie majetkovoprávne a správy majetku

Hlavné námestie 1, 060 01 Kežmarok

Oddelenie: Ekonomické

VEC:

N á v r h na zmenu rozpočtu na rok 2018 - č. 02/2018 - MsZ

Odôvodnenie:

V roku 2018 uhradila Nemocnica, n.o. nájomné za roky 2016 a 2017, ktoré neboli uvažované v rozpočte na rok 2018. Sumu 20 000 € navrhujeme použiť v bežných výdavkoch prvku 3.4.2 Správa a údržba nehnuteľného majetku mesta na výmenu výplní otvorov a úpravu fasády na časti prízemnia objektu Reduta (bývalé kníhkupectvo alterego) a na nevyhnutné opravy nebytových priestorov. Taktiež navrhujeme zvýšenie bežných výdavkov prvku 3.4.2 Správa a údržba nehnuteľného majetku mesta na rozšírenie areálu ELRO na ul. Hviezdoslavova - obstaranie nových drevených stánkov v sume 10 000 €.

Bežné výdavky v €:

Program	Názov položky	Schválený rozpočet	Návrh úpravy	Upravený rozpočet
3.4.2	Správa a údržba nehnuteľného majetku mesta	80 500	30 000	110 500
	SPOLU		30 000	

V Kežmarku, dňa 15.03.2018

Ing. Agáta Perignáthová
vedúca oddelenia majetkovoprávneho
a správy majetku



MESTO KEŽMAROK

Mestský úrad
ekonomické oddelenie
Hlavné námestie 1, 060 01 Kežmarok

VEC:

N á v r h na zmenu rozpočtu na rok 2018 - č. 02/2018 - MsZ

Odôvodnenie:

V roku 2018 uhradila Nemocnica, n.o. nájomné za roky 2016 a 2017 z uvedeného dôvodu predkladáme návrh na zvýšenie bežných príjmov podpoložky 212003 v sume 20 000 €, ktorú predkladáme použiť v bežných výdavkoch prvku 3.4.2 Správa a údržba nehnuteľného majetku mesta. V roku 2017 prekročil príjem z predaja vstupného na Európske ľudové remeslo sumu 157 000 z uvedeného dôvodu navrhujeme schválený rozpočet príjmovej podpoložky 223001 zvýšiť o sumu 10 000 € a zároveň uvedenú čiastku plánujeme použiť na obstaranie drevených stánkov v prvku 3.4.2 Správa a údržba nehnuteľného majetku mesta. Mestu Kežmarok bol na základe žiadosti z roku 2017 priznaný príspevok na zabezpečenie starostlivosti o vojnové hroby na rok 2018 vo výške 1682,99 € z uvedeného dôvodu navrhujeme zvýšiť rozpočet príjmov podpoložky 312001 o sumu 1 683 €. Mesto Kežmarok bol schválený projekt "Spája nás voda Nowy Targ - Kežmarok", z uvedeného dôvodu navrhujeme zvýšiť bežné príjmy podpoložky 312001 o sumu 19 408 € a kapitálové príjmy podpoložky 322001 o sumu 76 000 €. Navrhujeme zvýšiť rozpočet bežných výdavkov prvku 1.2.3 Príprava žiadostí o dotácie a spolufinancovanie projektových zámerov o sumu 19 408 € a rozpočet kapitálových výdavkov prvku 12.4 Drobná oddychová architektúra o sumu 76 000 €. Navrhujem zvýšenie kapitálových príjmov podpoložky 322001 o sumu 35 000 € na mantinely

Bežné príjmy v €:

Kód ekonom. klasifikácie	Názov položky	Schválený rozpočet	Návrh úpravy	Upravený rozpočet
212003	Príjmy z vlastníctva - z prenajatých budov, priestorov a objektov	708 450	20 000	728 450
<i>v tom:</i>	<i>Z prenájmu majetku v areáli Nemocnice, n.o.</i>	<i>10 000</i>	<i>20 000</i>	<i>30 000</i>
223001	Poplatky a platby z nepriemyselného a náhodného predaja a služieb - za predaj výrobkov, tovarov a služieb	868 820	10 000	878 820
<i>v tom:</i>	<i>Európske ľudové remeslo, trhy - vstupné</i>	<i>140 000</i>	<i>10 000</i>	<i>150 000</i>
312001	Transfery v rámci verejnej správy - BV	745 409	21 091	766 500
<i>v tom:</i>	<i>Príspevok - starostlivosť o vojnové hroby</i>	<i>0</i>	<i>1 683</i>	<i>1 683</i>
<i>v tom:</i>	<i>Projekt - Spája nás voda Nowy Targ - Kežmarok</i>	<i>0</i>	<i>19 408</i>	<i>19 408</i>
	SPOLU		51 091	

Kapitálové príjmy v €:

Kód ekonom. klasifikácie	Názov položky	Schválený rozpočet	Návrh úpravy	Upravený rozpočet
322001	Transfery v rámci verejnej správy - KV	2 011 389	111 000	2 122 389
<i>v tom:</i>	<i>SZLH - Zimný štadión</i>	<i>0</i>	<i>35 000</i>	<i>35 000</i>
<i>v tom:</i>	<i>Projekt - Spája nás voda Nowy Targ - Kežmarok</i>	<i>0</i>	<i>76 000</i>	<i>76 000</i>
	SPOLU		111 000	



Materiál na zasadnutie Mestského zastupiteľstva v Kežmarku

Predkladá: **Prednosta**

Na rokovanie dňa: **27. 03. 2018**

K bodu programu: **5.**

Názov materiálu: **Zmena kalendárneho plánu zasadnutí Mestského zastupiteľstva v Kežmarku na rok 2018.**

Obsah materiálu: **1. Dôvodová správa
2. Návrhová časť prerokovaného materiálu
3. Návrh na uznesenie**

Potrebné
na schválenie: **nadpolovičná väčšina prítomných poslancov**

Počet strán materiálu: **2**

Prílohy k ZM: **Nie sú**

Meno, funkcia
a podpis
predkladateľa: **Ing. Karol Gurka
prednosta mestského úradu**

Dôvodová správa:

Uznesením 395/2017 zo zasadnutia MsZ konaného dňa 14. 12. 2017 MsZ v Kežmarku schválilo Mestské zastupiteľstvo v Kežmarku kalendárny plán zasadnutí MsZ na rok 2018 takto:

15. februára 2018 - štvrtok
26. apríla 2018 - štvrtok
23. mája 2018 - streda – slávnostné MsZ
21. júna 2018 - štvrtok
06. septembra 2018 - štvrtok
18. októbra 2018 - štvrtok
13. decembra 2018 - štvrtok

Začiatok zasadnutia každého zastupiteľstva sa určuje na 9:30 hod., okrem zastupiteľstva plánovaného na 23. mája 2018.

Z dôvodu služobnej cesty primátora dňa 26.4.2018 navrhujeme, aby sa tento termín v kalendárnom pláne zasadnutí zmenil na termín o týždeň neskôr, vo štvrtok - 10. mája 2018 v čase o 9:30 hod.

Návrh na uznesenie:

Mestské zastupiteľstvo v Kežmarku s c h v a ľ u j e zmenu kalendárneho plánu zasadnutí Mestského zastupiteľstva na rok 2018 a to zmenu termínu zasadnutia z 26. apríla 2018 o 09:30 na termín 10. mája 2018 o 09:30.



Materiál na zasadnutie Mestského zastupiteľstva v Kežmarku

Predkladá : **Oddelenie majetkovoprávne a správy majetku**

Na rokovanie dňa: **27.03.2018**

K bodu programu : **6**

Názov materiálu: **Návrh na zámenu nehnuteľností v priemyselnom parku**

Obsah materiálu: **1. Dôvodová správa.
2. Návrhová časť rokovaného materiálu.
3. Návrh na uznesenie.**

Potrebné na
schválenie: **Viac ako 3/5 všetkých poslancov**

Počet strán materiálu: **3**

Prílohy k ZM: **3**

Meno funkcia
a podpis
predkladateľa: **Ing. Agáta Perignáthová
vedúca oddelenia**



**Dôvodová
správa:**

Mesto Kežmarok v súčasnosti pripravuje územie pre rozšírenie Priemyselnej zóny Pradiareň v Kežmarku. Súčasťou budúcej priemyselnej zóny má byť aj územie, na ktorom sa nachádzalo koryto rieky Poprad. Po vykonaných protipovodňových úpravách sa na predmetnej časti pozemku vo vlastníctve SR v správe Slovenského vodohospodárskeho podniku, š.p. koryto rieky nenachádza. Mesto Kežmarok preto požiadalo Slovenský vodohospodársky podnik, š.p., Radničné námestie 8, Banská Štiavnica o odpredaj, resp. zámenu predmetných častí nehnuteľností z dôvodu majetkovoprávneho usporiadania územia pre pripravované rozšírenie Priemyselnej zóny Pradiareň v Kežmarku. Na pozemkoch vo vlastníctve mesta, ktoré majú byť predmetom zámennej zmluvy sa v súčasnosti nachádza protipovodňová úprava rieky Poprad vo vlastníctve SR – SVP, š.p.

Varianty 1- popis:

Variantnosť nie je.

**Pripomienky
subjektov:**

Nevyvesuje sa

Návrhová časť.

Stanoviská k návrhu:
-odborný útvar MsÚ:

Oddelenia územného plánovania, ŽP a SP
Totožné so stanoviskom komisie.

Oddelenie majetkovoprávne a správy majetku odporúča Mestskému zastupiteľstvu v Kežmarku materiál schváliť.

-právne stanovisko:

Nevyžaduje sa

- Komisia MsZ:

Komisia urbanistiky a výstavby, životného prostredia, dopravy a verejných služieb:

Komisia financií, správy mestského majetku a lesného hospodárstva:



Vlastný návrh materiálu:

V návrhu na uznesenie

Pozmeňujúce návrhy k materiálu počas MsZ:

.....

Návrh na uznesenie

Mestské zastupiteľstvo v Kežmarku

r o z h o d u j e

V zmysle ustanovenia § 9a ods. 8 písmeno e) zákona Slovenskej národnej rady č. 138/1991 Zb. o majetku obcí v znení neskorších predpisov, že zámena časti nehnuteľností pozemkov parc. č. C-KN č. 6833/3 o výmere 3769 m², C-KN č. 9156 o výmere 3272 m² v k.ú. Kežmarok vo vlastníctve mesta Kežmarok za časť nehnuteľnosti pozemku parc. č. C-KN č. 9155 o výmere 11 242 m² v k.ú. Kežmarok, vo vlastníctve Slovenskej republiky, v správe Slovenského vodohospodárskeho podniku, štátny podnik, Radničné námestie 8, 969 55 Banská Štiavnica je prípad hodný osobitného zreteľa z dôvodu majetkovoprávneho usporiadania územia pre pripravované rozšírenie Priemyselnej zóny Pradiareň v Kežmarku.

s c h v a ľ u j e

zámenu časti pozemkov vo vlastníctve mesta Kežmarok, parc. č. C-KN 6833/3 o výmere 3769 m² - novovytvorená parcela č. C-KN 6833/23 druh pozemku ostatná plocha o výmere 42 m² a parcela č. C-KN 6833/24 druh pozemku ostatná plocha o výmere 3727 m²,

parc. č. C-KN č. 9156 o výmere 3272 m² – novovytvorená parcela č. C-KN 9156/2 druh pozemku ostatná plocha o výmere 737 m² a parcela č. C-KN 9156/4 druh pozemku ostatná plocha o výmere 2535 m², podľa GP č. 7/2018 vyhotovený 22.2.2018 Ing. Jánom Maniakom – geodetom a úradne overený Okresným úradom Kežmarok, katastrálnym odborom pod č. G₁ 122/18,

za časť pozemku vo vlastníctve Slovenskej republiky, v správe Slovenského vodohospodárskeho podniku, štátny podnik, Radničné námestie 8, 969 55 Banská Štiavnica, IČO: 36 022 047, parc. č. C-KN 9155 o výmere 11 242 m² - novovytvorená parcela č. C-KN č. 9155/2 druh pozemku ostatná plocha o výmere 11 242 m² podľa GP č. 7/2018 vyhotovený 22.2.2018 Ing. Jánom Maniakom – geodetom a úradne overený Okresným úradom Kežmarok, katastrálnym odborom pod č. G₁ 122/18 s doplatením rozdielu vo vecnej hodnote nehnuteľností vo výške stanovenej znaleckým posudkom.


Spoplatnené v zmysle zákona
NR SR č. 172/2014 Z.z. o
c...

Geomrický plán je podkladom na právne úkony, keď údaje doterajšieho stavu výkazu výmer sú zhodné s údajmi platných výpisov z katastra nehnuteľnosti

Vyhotovitel Ing. Ján Maniak-GEODET Medňanského 50, Sp. Belá - Strážky prevádzka Baštová 6, Kežmarok tel.: 0903 76 66 03 maniak.jan@geodet-kezmarok.sk IČO: 46227717		Kraj Prešovský	Okres Kežmarok	Obec Kežmarok
Kat. územie Kežmarok		Číslo plánu 7/2018	Mapový list č. Kežmarok 7-3/3, VS XIV-8-7	
GEOMETRICKÝ PLÁN				
na oddelenie pozemkov p.č. 9155/2, 9156/2, 9156/3, 9156/4, 6833/23 a 6833/24.				
Vyhotovil		Autorizačne overil		Uradne overil Meno: Ing. Iveta Kapalková
Dňa: 22.2.2018	Meno: Ing. Ján Maniak	Dňa: 23.2.2018	Meno: Ing. Vladimír Kupčo	Dňa: 02.03.2018
Nové hranice boli v prírode označené drevenými kolíkmi		Náležnosťami a presnosťou zodpovedá predpisom		Číslo: G1 162118
Záznam podrobného merania (meračský náčrt) č. 3268		Pečiatka a podpis		Uradne overené podľa § 9 zákona NR SR č. 215/1995 Z.z. o geodézii a kartografii Pečiatka a podpis
Súradnice bodov označených číslami a ostatné meračské údaje sú uložené vo všeobecnej dokumentácii				

L.č. 6.50 - 1997

VÝKAZ VÝMER															
Doterajší stav					Zmeny					Nový stav					
PK vložky	Číslo parcely		Výmera		Druh pozemku	Diel číslo	k parcele číslo	m ²	od parcely číslo	m ²	Číslo parcely	Výmera		Druh pozemku kód	Vlastník, (iná opráv. osoba) adresa, (sídl.)
	LV	PK	KN	ha								m ²	ha		
Stav právny je totožný s registrom C KN															
5083		9155	11	1057	vodná pl.						9155/1	9	9815	vodná pl. 11	Doterajší
											9155/2	1	1242	ost.pl. 99	Doterajší
5636		9156		5896	ost.pl.						9156/1		377	ost.pl. 99	Doterajší
											9156/2		737	ost.pl. 99	Doterajší
											9156/3		2247	ost.pl. 99	Doterajší
											9156/4		2535	ost.pl. 99	Doterajší
1		6833/3	7	2722	ost.pl.						6833/3	6	8953	ost.pl. 37	Doterajší
											6833/23		42	ost.pl. 99	Doterajší
											6833/24		3727	ost.pl. 99	Doterajší
Spolu:			18	9675							18	9675			
Poznámka: Novonavrhovaný druh pozemku parc.č. 9155/2 možno do katastra zapísať iba na základe rozhodnutia príslušného orgánu štátnej správy.															
Legenda: kód spôsobu využívania					11 - Vodný tok (prírodný – rieka, potok; umelý – kanál, náhon a iné) 37 - Pozemok, na ktorom sú skaly, svaľy, rokliny, výmole, vysoké medze s krovím alebo kamením... 99 - Pozemok využívaný podľa druhu pozemku										

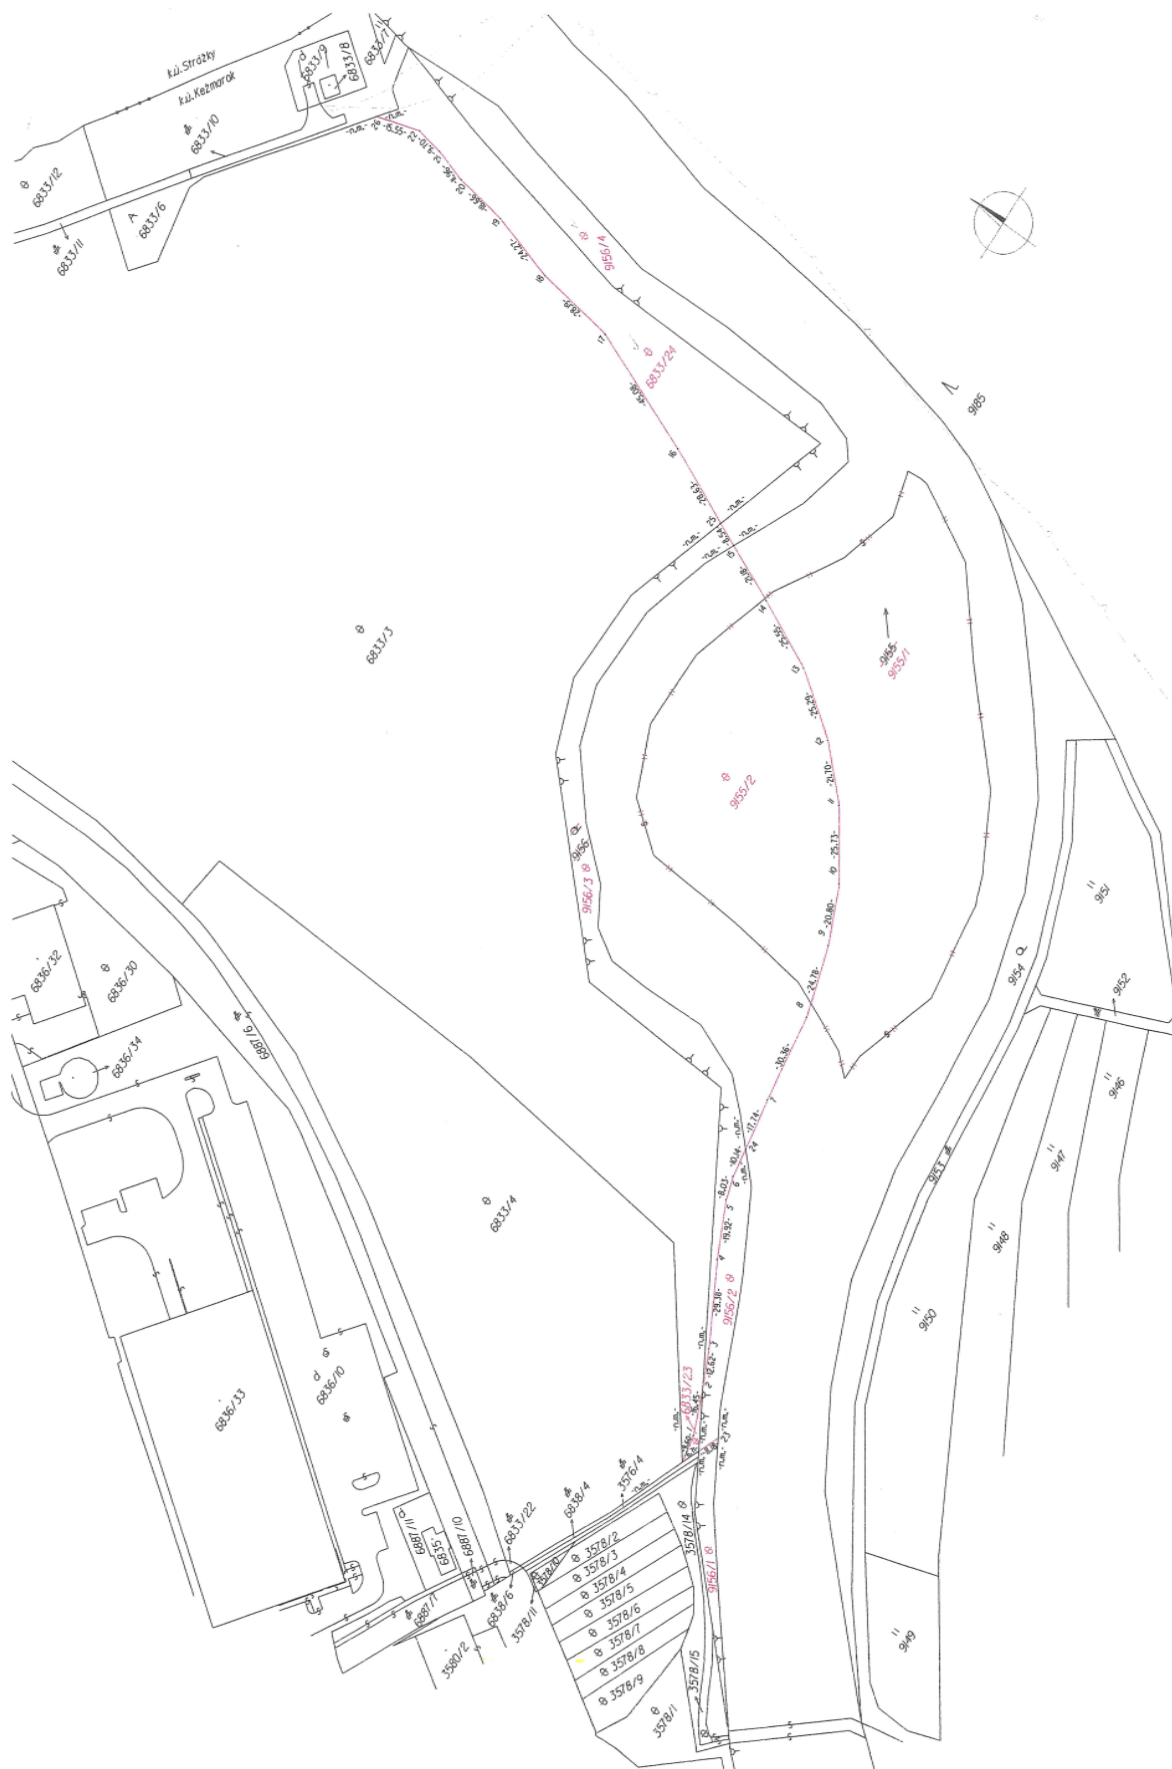



Materiál na zasadnutie Mestského zastupiteľstva v Kežmarku

Predkladá : **Oddelenie majetkovoprávne a správy majetku**

Na rokovanie dňa: **27.3.2018**

K bodu programu: **7**

Názov materiálu: **Návrh na prenájom nebytových priestorov v objekte na ul.
Dr. Fischera 7, Kežmarok**

Obsah materiálu: **1. Dôvodová správa
2. Návrhová časť rokovaneho materiálu
3. Návrhy na uznesenia**

**Potrebné
na schválenie:** **Trojpäťtinová väčšina všetkých poslancov**

**Počet strán
materiálu:** **3**

Prílohy k ZM:

**Meno funkcia
a podpis
predkladateľa:** **Ing. Agáta Perignáthová
vedúca oddelenia**



Dôvodová správa: Nemocnica Dr. Vojtecha Alexandra v Kežmarku n. o. požiadala mesto Kežmarok o prenájom nebytových priestorov na ul. Dr. Fischera 7, Kežmarok, miestnosť č. 4.01 o výmere 25,6 m², miestnosť č. 4.02 o výmere 23,88 m² a podiel na spoločných priestoroch o výmere 41,233 m² za účelom prevádzkovania ambulancie pevnej ambulantnej pohotovostnej služby.

Súčasný stav: Predmetné nebytové priestory sa nachádzajú v objekte na ul. Dr. Fischera 7, Kežmarok, priestor je v súčasnosti prenajatý pre LSPP n. o. na prevádzkovanie lekárskej služby prvej pomoci pre dospelých. LSPP n. o. podala v mesiaci február výpoveď z nájmu nebytových priestorov. V súčasnosti plynie výpovedná doba. Nemocnica Dr. Vojtecha Alexandra v Kežmarku n. o. sa vo výberovom konaní vyhlásenom Ministerstvom zdravotníctva Slovenskej republiky dňa 01.02.2018 uchádza o prevádzkovanie ambulancie pevnej ambulantnej pohotovostnej služby. Vzhľadom na to, že priestory v Nemocnici Dr. Vojtecha Alexandra v Kežmarku n. o. sú nepostačujúce, žiada o prenájom nebytových priestorov v objekte na ul. Dr. Daniela Fishera 7, v Kežmarku.

Pripomienky subjektov: Pripomienky tretích subjektov počas lehoty vyvesenia neboli.

Návrhová časť Stanoviská k návrhu: Oddelenie majetkovoprávne a správy majetku odporúča materiál schváliť.

-odborný útvar MsÚ:

-právne stanovisko: Predložený návrh je v súlade s platnou legislatívou.

- Komisia MsZ:



Vlastný návrh materiálu:

- V návrhu na uznesenie

Pozmeňujúce návrhy k materiálu počas MsZ:

.....

Návrh na uznesenie

Mestské zastupiteľstvo v Kežmarku

r o z h o d u j e

V zmysle ustanovenia § 9a ods. 9 písmeno c) zákona Slovenskej národnej rady č. 138/1991 Zb. o majetku obcí v znení neskorších predpisov, že prenájom nebytových priestorov v objekte na ul. Dr. Daniela Fischera 7, Kežmarok, miestnosť č. 4.01 o výmere 25,6 m², miestnosť č. 4.02 o výmere 23,88 m² a podiel na spoločných priestoroch o výmere 41,233 m² pre Nemocnicu Dr. Vojtecha Alexandra v Kežmarku n. o. za účelom prevádzkovania ambulancie pevnej ambulantnej pohotovostnej služby je prípad hodný osobitného zreteľa z dôvodu zabezpečenia plynulého poskytovania zdravotnej starostlivosti pre pacientov zo spádovej oblasti okresu Kežmarok a tiež z dôvodu, že pôjde o prenájom neziskovej organizácii, ktorej zakladateľom je mesto Kežmarok a ktorú pre účely poskytnutia zdravotnej starostlivosti založilo.

s c h v a ľ u j e

prenájom nebytových priestorov v objekte na ul. Dr. Daniela Fischera 7, Kežmarok, miestnosť č. 4.01 o výmere 25,6 m², miestnosť č. 4.02 o výmere 23,88 m² a podiel na spoločných priestoroch o výmere 41,233 m² pre Nemocnicu Dr. Vojtecha Alexandra v Kežmarku n. o. za účelom prevádzkovania ambulancie pevnej ambulantnej pohotovostnej služby na dobu neurčitú, za nájomné vo výške 1 eur za prvý rok nájmu a po uplynutí jedného roku za cenu podľa platných Zásad hospodárenia s majetkom mesta Kežmarok.



Materiál na zasadnutie Mestského zastupiteľstva v Kežmarku

Predkladá :	Oddelenie majetkovoprávne a správy majetku
Na rokovanie dňa:	27.03.2018
K bodu programu:	8.
Názov materiálu:	Návrh na prenájom nebytových priestorov a hokejbalového ihriska pri ZŠ Dr.Daniela Fischera, Kežmarok pre OZ Mestský športový klub Kežmarok, Trhovište 2, Kežmarok
Obsah materiálu:	1. Dôvodová správa 2. Návrhová časť rokovaného materiálu 3. Návrhy na uznesenia
Potrebné na schválenie:	Trojpäťtinová väčšina všetkých poslancov
Počet strán materiálu:	3
Prílohy k ZM:	
Meno funkcia a podpis predkladateľa:	Ing. Agáta Perignáthová vedúca oddelenia



Dôvodová správa. Občianske združenie Mestský športový klub Kežmarok, Trhovište 2, 060 01 Kežmarok, IČO 42 083 478, zabezpečuje voľno-časové aktivity detí, mládeže a dospelých, združených v občianskom združení Mestský športový klub Kežmarok a taktiež reprezentáciu mesta Kežmarok. OZ Mestský športový klub nedisponuje vlastnými priestormi a ihriskami.

Podnet na materiál a sledovaný cieľ: Materiál je vypracovaný na základe žiadosti OZ Mestského športového klubu Kežmarok o prenájom nebytových priestorov a hokejbalového ihriska s príslušenstvom pri ZŠ Dr.Daniela Fischera 2 v Kežmarku, za účelom vykonávania tréningových procesov, extraligových zápasov, turnajov mládeže a Play off zápasov.

Varianty 1- popis: Variantnosť nie je.
Varianty 2- popis:
Varianty 3- popis:

Pripomienky subjektov: Pripomienky tretích subjektov počas lehoty vyvesenia neboli

Návrhová časť. Oddelenie majetkovoprávne a správy majetku odporúča
Stanoviská k návrhu: Mestskému zastupiteľstvu v Kežmarku materiál
-odborný útvar schváliť.
MsÚ:

- právne stanovisko: Predložený návrh je v súlade s platnou legislatívou

- Komisia MsZ:



Vlastný návrh materiálu:

V návrhu na uznesenie

Pozmeňujúce návrhy k materiálu počas MsZ:

.....

Návrh na uznesenie

Mestské zastupiteľstvo v Kežmarku

r o z h o d u j e

V zmysle ustanovenia § 9a ods. 9 písmeno c) zákona Slovenskej národnej rady č. 138/1991 Zb. o majetku obcí v znení neskorších predpisov, že prenájom nebytových priestorov - príslušenstvo a hokejbalového ihriska pri Základnej škole Dr. Daniela Fischera 2 v Kežmarku pre OZ Mestský športový klub, Trhovište 2, Kežmarok, IČO 42083478, je prípad hodný osobitného zreteľa z dôvodu, že ide o prenájom nebytových priestorov a hokejbalového ihriska pri Základnej škole Dr. Daniela Fischera 2 v Kežmarku pre nájomcu, ktorý zabezpečuje športové aktivity detí, mládeže a dospelých v meste Kežmarok a taktiež reprezentáciu mesta Kežmarok. OZ Mestský športový klub Kežmarok, Trhovište 2, 060 01 Kežmarok, nedisponuje vlastným ihriskom.

s c h v a ľ u j e

prenájom hokejbalového ihriska pri Základnej škole Dr. Daniela Fischera 2 v Kežmarku:

- každý štvrtok a piatok od 18.30 hod. do 20.00 hod. treningové procesy mužov, bez príslušenstva
- 31.03.2018 od 12.00 hod. do 16.00 hod. extraligové zápasy, s príslušenstvom
- 14.04.2018 od 9.00 hod. do 18.00 hod. turnaj mládeže, bez príslušenstva
- od 07.04.2018 do 02.06.2018 s príslušenstvom, Play off zápasy podľa rozpisu vyhotoveného mestom Kežmarok, pre OZ Mestský športový klub Kežmarok, Trhovište 2, 060 01 Kežmarok, IČO 42 083 478, za nájomné podľa platných Zásad hospodárenia s majetkom mesta Kežmarok, na dobu určitú od 31.03.2018 do 15.6.2018.



Materiál na zasadnutie Mestského zastupiteľstva v Kežmarku

Predkladá : **Oddelenie majetkovoprávne a správy majetku**

Na rokovanie dňa: **27.3.2018**

K bodu programu: 9

Názov materiálu: **Návrh na nájom bytu č. 1, Košická 2485/11**

Obsah materiálu: **1. Dôvodová správa.
2. Návrhová časť prerokovaného materiálu.
3. Návrhy na uznesenia.**

Potrebné k schváleniu: **trojpäťtinová väčšina všetkých poslancov**

Počet strán materiálu: 3

Prílohy k ZM: žiadne

Meno funkcia
a podpis
predkladateľa: **Ing. Agáta Perignáthová**
vedúca oddelenia



Dôvodová správa. Veronika Porubovičová, trvale bytom Bardejovská 1720/1, Kežmarok požiadala mesto Kežmarok o prenájom trojizbového nájomného bytu. Ide o osamelú matku – invalidnú dôchodkyňu, ktorá v súčasnosti býva v byte s rodičmi v stiesnených podmienkach a je potrebné vyriešiť jej bytovú situáciu.

Súčasný stav:

Podnet na materiál a sledovaný cieľ: Materiál bol vypracovaný na základe podanej žiadosti Veroniky Porubovičovej o prenájom trojizbového nájomného bytu.

Varianty 1- popis: Variantnosť nie je.

Pripomienky subjektov: Nevyvesuje sa

Návrhová časť.

Stanoviská k návrhu:

-odborný útvar MsÚ: Oddelenie majetkovoprávne a správy majetku odporúča Mestskému zastupiteľstvu v Kežmarku materiál schváliť.

-právne stanovisko: Predložený návrh je v súlade s platnou legislatívou.

- Komisia MsZ:

Komisia sociálna a bytová 8.3.2018 : Komisia po prerokovaní odporúča Mestskému zastupiteľstvu v Kežmarku schváliť nájom bytu č. 1 v bytovom dome Košická 2374/11 v Kežmarku na dobu jedného roka pre Veroniku Porubovičovou, trvale bytom Bardejovská 1720/1, Kežmarok z dôvodu, že ide o osamelú matku – invalidnú dôchodkyňu s tromi nezaopatrenými deťmi, ktorá v súčasnosti býva v byte spoločne s rodičmi v stiesnených podmienkach a je potrebné vyriešiť jej bytovú situáciu.

Komisia zatiaľ neviduje žiadateľa, ktorý by splňal zákonom predpísané zdravotné postihnutie do bezbariérového bytu, preto navrhuje bezbariérový byt dočasne obsadiť uvedenou žiadateľkou. Túto možnosť v prípade neexistencie zdravotne postihnutého žiadateľa stanovuje zákon.

Vzhľadom k tomu, že navrhovaná žiadateľka nespĺňa podmienky pridelenia bezbariérového bytu podľa VZN 1/2013 a Mesto Kežmarok neviduje žiadateľa podľa uvedených podmienok, s menovanou je možné uzavrieť nájom bytu na dobu jedného roka.



Vlastný návrh materiálu:

V návrhu na uznesenie.

Pozmeňujúce návrhy k materiálu počas MsZ:

.....

Návrh na uznesenie.

Mestské zastupiteľstvo v Kežmarku

r o z h o d u j e

v zmysle ustanovenia § 9a ods. 9 písm. c) zákona č. 138/1991 Zb. o majetku obcí v znení neskorších predpisov, že nájom bezbariérového bytu č. 1 v bytovom dome Košická 2485/11 v Kežmarku Veronike Porubovičovej, trvale bytom Bardejovská 1720/1, Kežmarok je prípadom hodným osobitného zreteľa z dôvodu, že ide o osamelú matku – invalidnú dôchodkyňu s tromi nezaopatrenými deťmi, ktorá v súčasnosti býva v byte spoločne s rodičmi v stiesnených podmienkach a je potrebné vyriešiť jej bytovú situáciu.

s c h v a ľ u j e

nájom bytu č. 1 v bytovom dome Košická 2485/11, Kežmarok Veronike Porubovičovej, trvale bytom Bardejovská 1720/1, Kežmarok, na dobu jedného roka.



Materiál na zasadnutie Mestského zastupiteľstva v Kežmarku

Predkladá : **Oddelenie majetkovoprávne a správy majetku**

Na rokovanie dňa: **27.3.2018**

K bodu programu: **10**

Názov materiálu: **Návrh na odkúpenie časti pozemku vo vlastníctve SR,
v správe Slovenskej správy ciest**

Obsah materiálu: **1. Dôvodová správa
2. Návrhová časť rokovaného materiálu
3. Návrhy na uznesenia**

**Potrebné
na schválenie:** **Trojpäťtinová väčšina všetkých poslancov**

Počet strán **3**

materiálu:

Prílohy k ZM: **2**

**Meno funkcia
a podpis
predkladateľa:** **Ing. Agáta Perignáthová
vedúca oddelenia**



Dôvodová správa: Mesto Kežmarok požiadalo Slovenskú správu ciest o odpredaj časti pozemku, parc. č. KN-C 3189 k.ú. Kežmarok, ktorý je podľa výpisu z LV č. 1076 vlastníctvom SR, v správe Slovenskej správy ciest, na osadenie prístrešku autobusovej dopravy na ul. Michalská.

Súčasný stav: Mesto Kežmarok pripravuje projekt pod názvom „Rekonštrukcia a modernizácia zastávok cestnej verejnej dopravy“ – rekonštrukciu a modernizáciu prístreškov v rámci zastávok cestnej verejnej dopravy na území mesta Kežmarok. Prístrešok na ul. Michalskej je umiestnený na pozemku p. č. 3189 k. ú. Kežmarok, ktorý je vo vlastníctve SR, v správe Slovenskej správy ciest. Mesto Kežmarok chce pozemok trvalo majetkovoprávne usporiadať.

Pripomienky subjektov: Pripomienky tretích subjektov počas lehoty vyvesenia neboli.

Návrhová časť Stanoviská k návrhu: Oddelenie majetkovoprávne a správy majetku odporúča materiál schváliť.

-odborný útvar

MsÚ:

-právne stanovisko: Predložený návrh je v súlade s platnou legislatívou.

- Komisia MsZ:



Vlastný návrh materiálu:

- V návrhu na uznesenie

Pozmeňujúce návrhy k materiálu počas MsZ:


.....

Návrh na uznesenie

Mestské zastupiteľstvo v Kežmarku


s c h v a ľ u j e

odkúpenie časti pozemku KN C 3189, k.ú. Kežmarok - novovytvorenú parc. č. KN-C 3189/2 o výmere 25m², podľa geometrického plánu č. 14280922-034/2017 zo dňa 12.09.2017, ktorý vyhotovil František Čekovský – geodet, pre osadenie prístrešku zastávky autobusovej dopravy, za cenu 530 eur stanovenú znaleckým posudkom č. 35/2018, vyhotoveným znalcom Ing. Jánom Trebuňom.

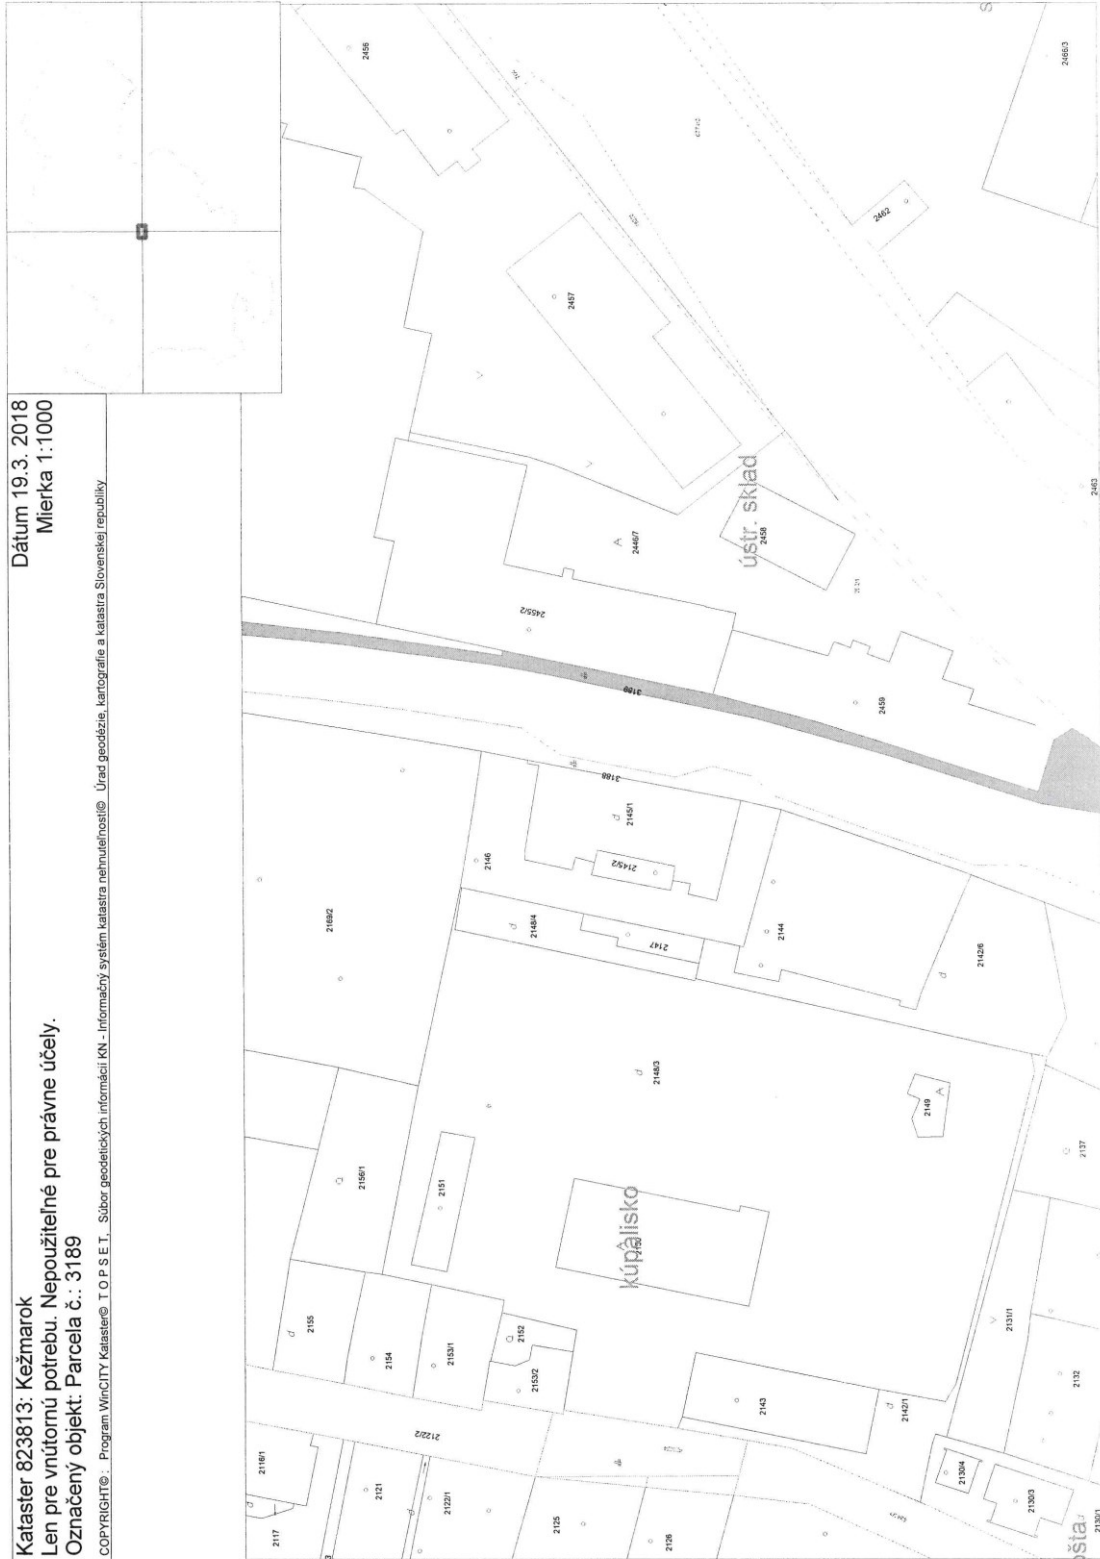


VÝKAZ VÝMER															
Doterajší stav					Zmeny					Nový stav					
PK vložky		Číslo			Druh pozemku	Diel číslo	k parcele číslo	m ²	od parcely číslo	m ²	Číslo parcely	Výmera		Druh pozemku	Vlastník, (iná opráv. osoba) adresa, (sídlo)
LV	PK	KN	ha	m ²								ha	m ²		
1076		3189	782							3189/1	757		zast.pl. 22	doterajší	
										3189/2	25		zast.pl. 22	Mesto Kežmarok	
Spolu:			782								782				

Legenda: kód spôsobu využívania 22 - Pozemok, na ktorom je postavená inžinierska stavba - cestná, miestna a účelová komunikácia, lesná cesta, poľná cesta, chodník, nekryté parkovisko a ich súčasti

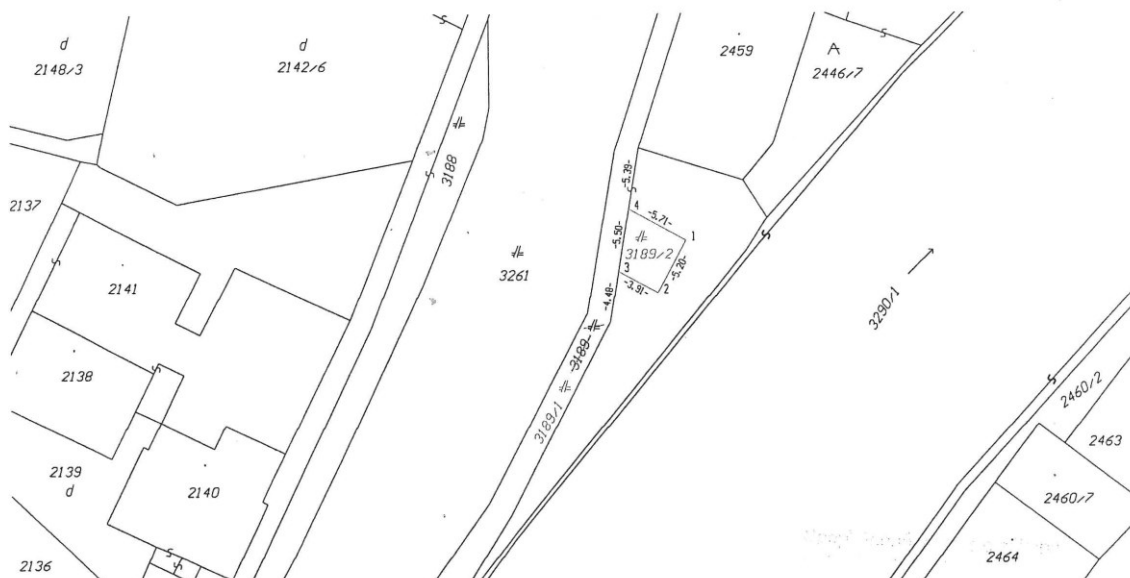

Geometrický plán je podkladom na právne úkony, keď údaje doterajšieho výkazu výmer sú zhodné s údajmi platných výpisov z katastra nehnuteľností

Vyhoviteľ	Kraj	Okres	Obec
František Čekovský - geodet Rakúsy 178 05976 Rakúsy iČO: 14280922	Prešovský	Kežmarok	Kežmarok
	Kat. územie Kežmarok	Číslo plánu 14280922-034/2017	Mapový list č. Kežmarok 8-4/41
GEOMETRICKÝ PLÁN na oddelenie pozemku parc.č.3189/2.			
Vyhotovil	Autorizačne overil		Uradne overil
Dňa: 12.9.2017 Meno: František Čekovský	Dňa: 13.9.2017 Meno: Ing. Peter Griger		Meno: Ing. Iveta Kapalková
Nové hranice boli v prírode označené kolíkmi		Náležitostami a presnosťou zodpovedá predpisom	
Záznam podrobného merania (meračský náčrt) č. 3237		Úradne overené podľa § 9 zákona NR SR č. 215/1995 Z.z. o geodézii a kartografii	
úradnice bodov označených číslami a ostatné meračské údaje sú ložené vo všeobecnej dokumentácii		 Pečiatka a podpis	



Materiál na zasadnutie Mestského zastupiteľstva v Kežmarku

Predkladá : **Oddelenie majetkovoprávne a správy majetku**

Na rokovanie dňa: **27.03.2018**

K bodu programu : **11**

Názov materiálu: **Návrh na zriadenie vecného bremena:**
SAMTREID, s.r.o., Hlavné námestie 95/49, Kežmarok

Obsah materiálu: **1. Dôvodová správa.**
2. Návrhová časť rokovaného materiálu.
3. Návrh na uznesenie.

Potrebné na
schválenie: **Viac ako 1/2 prítomných poslancov**

Počet strán materiálu: **3**

Prílohy k ZM: **3**

Meno funkcia
a podpis
predkladateľa: **Ing. Agáta Perignáthová**
vedúca oddelenia



Dôvodová správa. SAMTREID, s.r.o., Kežmarok plánuje vybudovať nové odberné elektrické zariadenie pre napojenie Wellness Centra Kežmarok podzemným elektrickým vedením a napojenie tohto Wellness Centra na verejný vodovod. Elektrické podzemné vedenie a vodovodná prípojka bude vedená po mestskom pozemku C-KN č. 3224 druh pozemku zastavaná plocha a nádvorie o výmere 4293 m² zapísaný na LV č. 1, k.ú. Kežmarok. SAMTREID, s.r.o., so sídlom Hlavné námestie 95/49, Kežmarok požiadala mesto Kežmarok o zriadenie vecného bremena na pozemku vo vlastníctve Mesta v k.ú. Kežmarok.

Varianty 1- popis: Variantnosť nie je.

Pripomienky subjektov:

Nevyvesuje sa

Návrhová časť.

Stanoviská k návrhu:

-odborný útvar MsÚ:

Oddelenia územného plánovania, ŽP a SP

Totožné so stanoviskom komisie. -

Oddelenie majetkovoprávne a správy majetku odporúča Mestskému zastupiteľstvu v Kežmarku materiál schváliť.

-právne stanovisko:

Nevyžaduje sa

- Komisia MsZ:

Komisia urbanistiky a výstavby, životného prostredia, dopravy a verejných služieb:

Komisia financií, správy mestského majetku a lesného hospodárstva:



Vlastný návrh materiálu:

V návrhu na uznesenie

Pozmeňujúce návrhy k materiálu počas MsZ:

.....

Návrh na uznesenie

Mestské zastupiteľstvo v Kežmarku

s c h v a ľ u j e


zriadenie vecného bremena na časť parcely C-KN č. 3224 druh pozemku zastavaná plocha a nádvorie o výmere 4293 m² zapísanej na LV č. 1 k.ú. Kežmarok v prospech vlastníka stavby podzemného elektrického vedenia a vodovodnej prípojky v meste Kežmarok na slúžiacom pozemku: SAMTREID, s.r.o., so sídlom Hlavné námestie 95/49, 060 01 Kežmarok, IČO: 36 450 197 s povinnosťou povinného mesta Kežmarok za cenu 3 EUR/m dĺžky podzemného elektrického vedenia a 3 EUR/m dĺžky vodovodnej prípojky:

- **trpieť umiestnenie podzemného elektrického vedenia a vodovodnej prípojky, tak ako to bude zakreslené v geometrickom pláne na zriadenie vecného bremena,**
- **trpieť vstup a vjazd oprávneného na slúžiaci pozemok a cez slúžiaci pozemok pri umiestnení, prevádzke, údržbe a opravách stavby podzemného elektrického vedenia a vodovodnej prípojky a ich príslušenstva.**

Rozsah vecného bremena bude určený geometrickým plánom vyhotoveným po ukončení stavby a to dĺžkou podzemného elektrického vedenia a dĺžkou vodovodnej prípojky a ich ochranného pásma na slúžiacom pozemku.

Podzemné elektrické vedenie

SCHÉMA

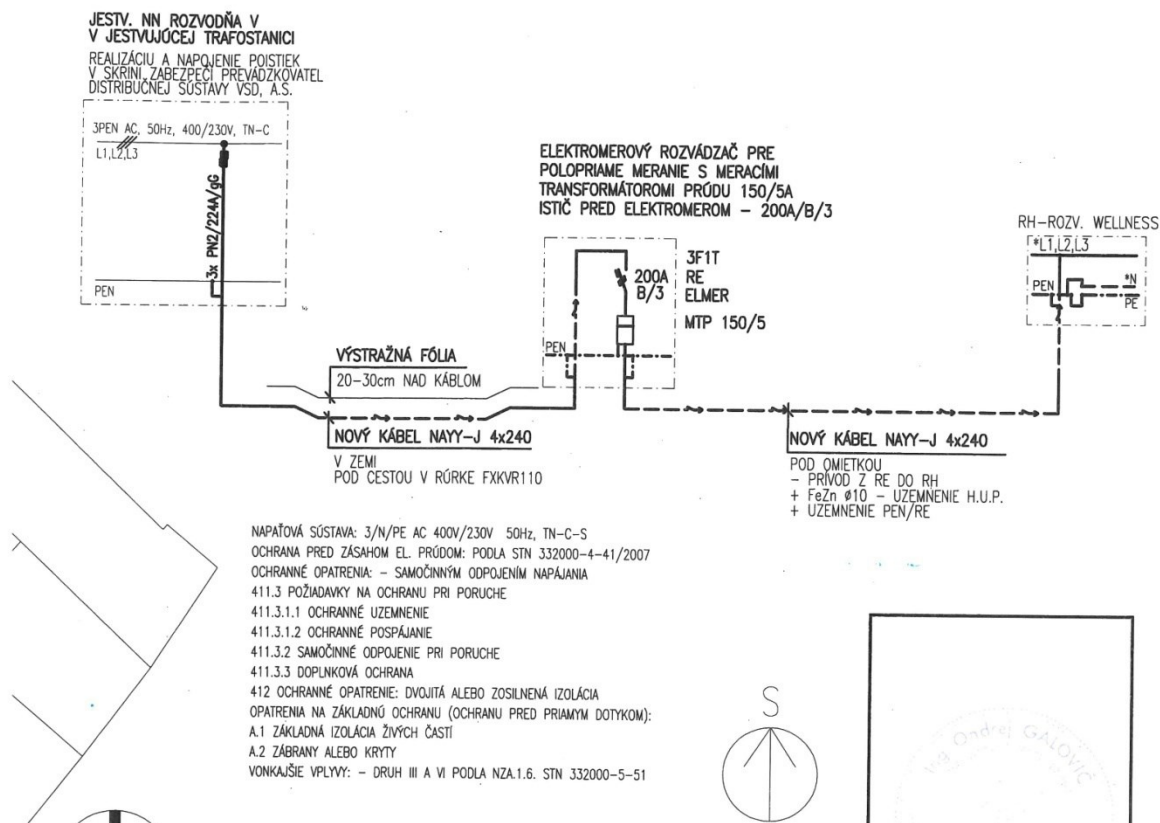

Súradnicový systém - JTSK, výškový systém - BpV
±0,000 = 622,25 m.n.m.

Investor: **SAMTREID, s.r.o.**
HLAVNÉ NÁMESTIE 95/49, 060 01, KEŽMAROK

Stavba: **WELLNESS CENTRUM HVIEZDOSLAV**
Miesto stavby: **KOSTOLNÉ NÁMESTIE, KEŽMAROK**

Slovanské nám. 9,
Brno 612 00
tel: +420 541 249 042
archstudio@archstudio.cz

DOKUMENTÁCIA PRE ZMENU STAVBY

Generálny projektant: **ARCHSTUDIO, s.r.o.**
Hlavný architekt projektu: **Ing.arch. Pavel Kučera**
Hlavný inžinier projektu: **Ing. Miriama Marušinová**

Archívne číslo:
2015-12-04

Formát:
2xA4

Číslo paré:

Dátum:
11/2017

Mierka:
1:500


SO 06 Prípojka elektro
Zodp. projektant: **Ing. Ondrej Galovič**
Vypracoval: **Ing. Ondrej Galovič**

Výkres:
SITUÁCIA

Číslo výkresu:
6.-01


TENTO DOKUMENT JE DUŠEVNÝM VLASTNÍCTVOM AUTORA, MÁ POVAHU OBCHODNÉHO TAJOMSTVA DIA USTANOVENÍ §904 OBČANSKÉHO ZÁKONNÍKA A NESMÚ BYŤ BEZ SÚHLASU AUTORA POUŽITÉ, KOPÍROVANÉ CI PREDANÉ TRETEJ OSOBE

VZOROVÝ REZ ULOŽENIA KÁBLOV

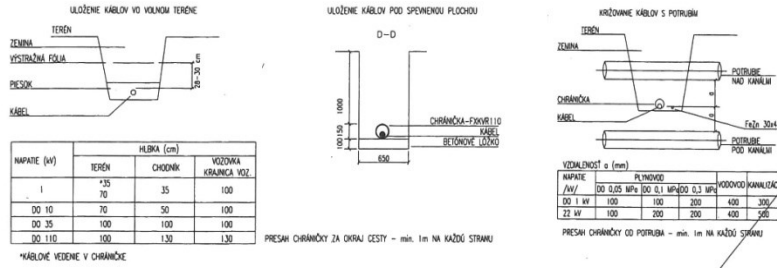

LEGENDA INŽINIERSKÝCH SIETÍ :

--- NAVRHOVANÁ NN PRIPOJKA

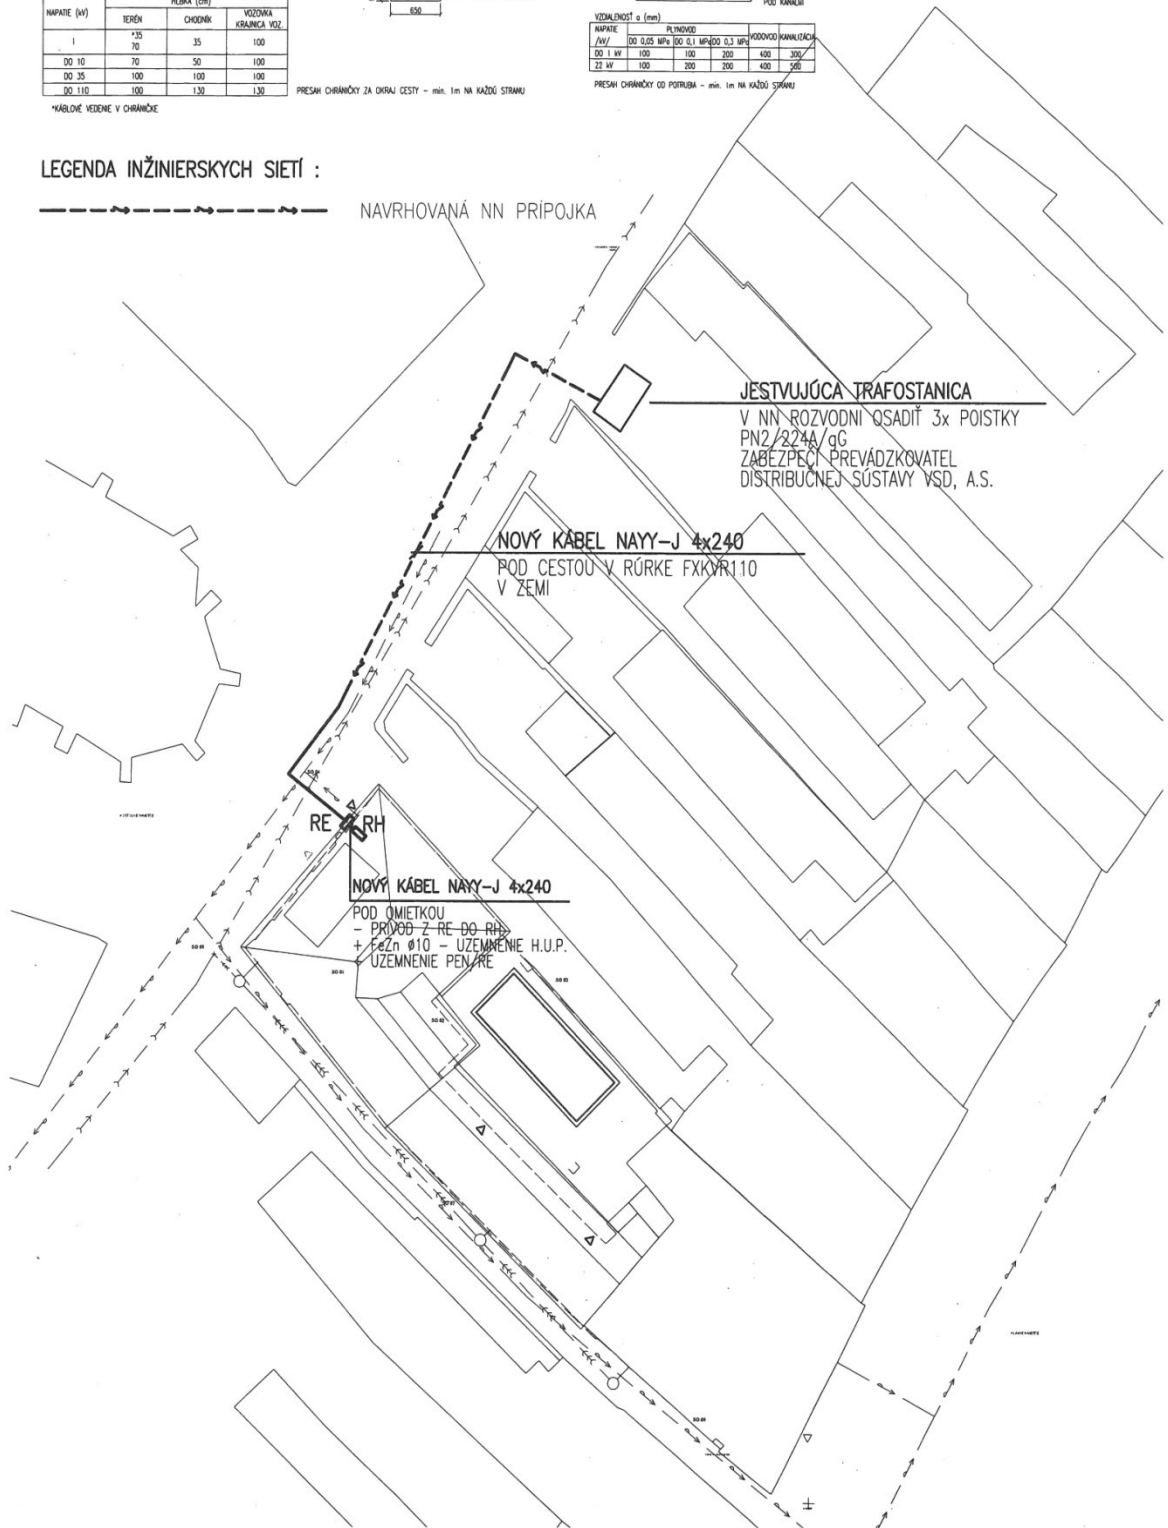

Vodovodná prípojka



