
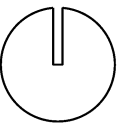



ÚZEMNÝ PLÁN MESTA KEŽMAROK

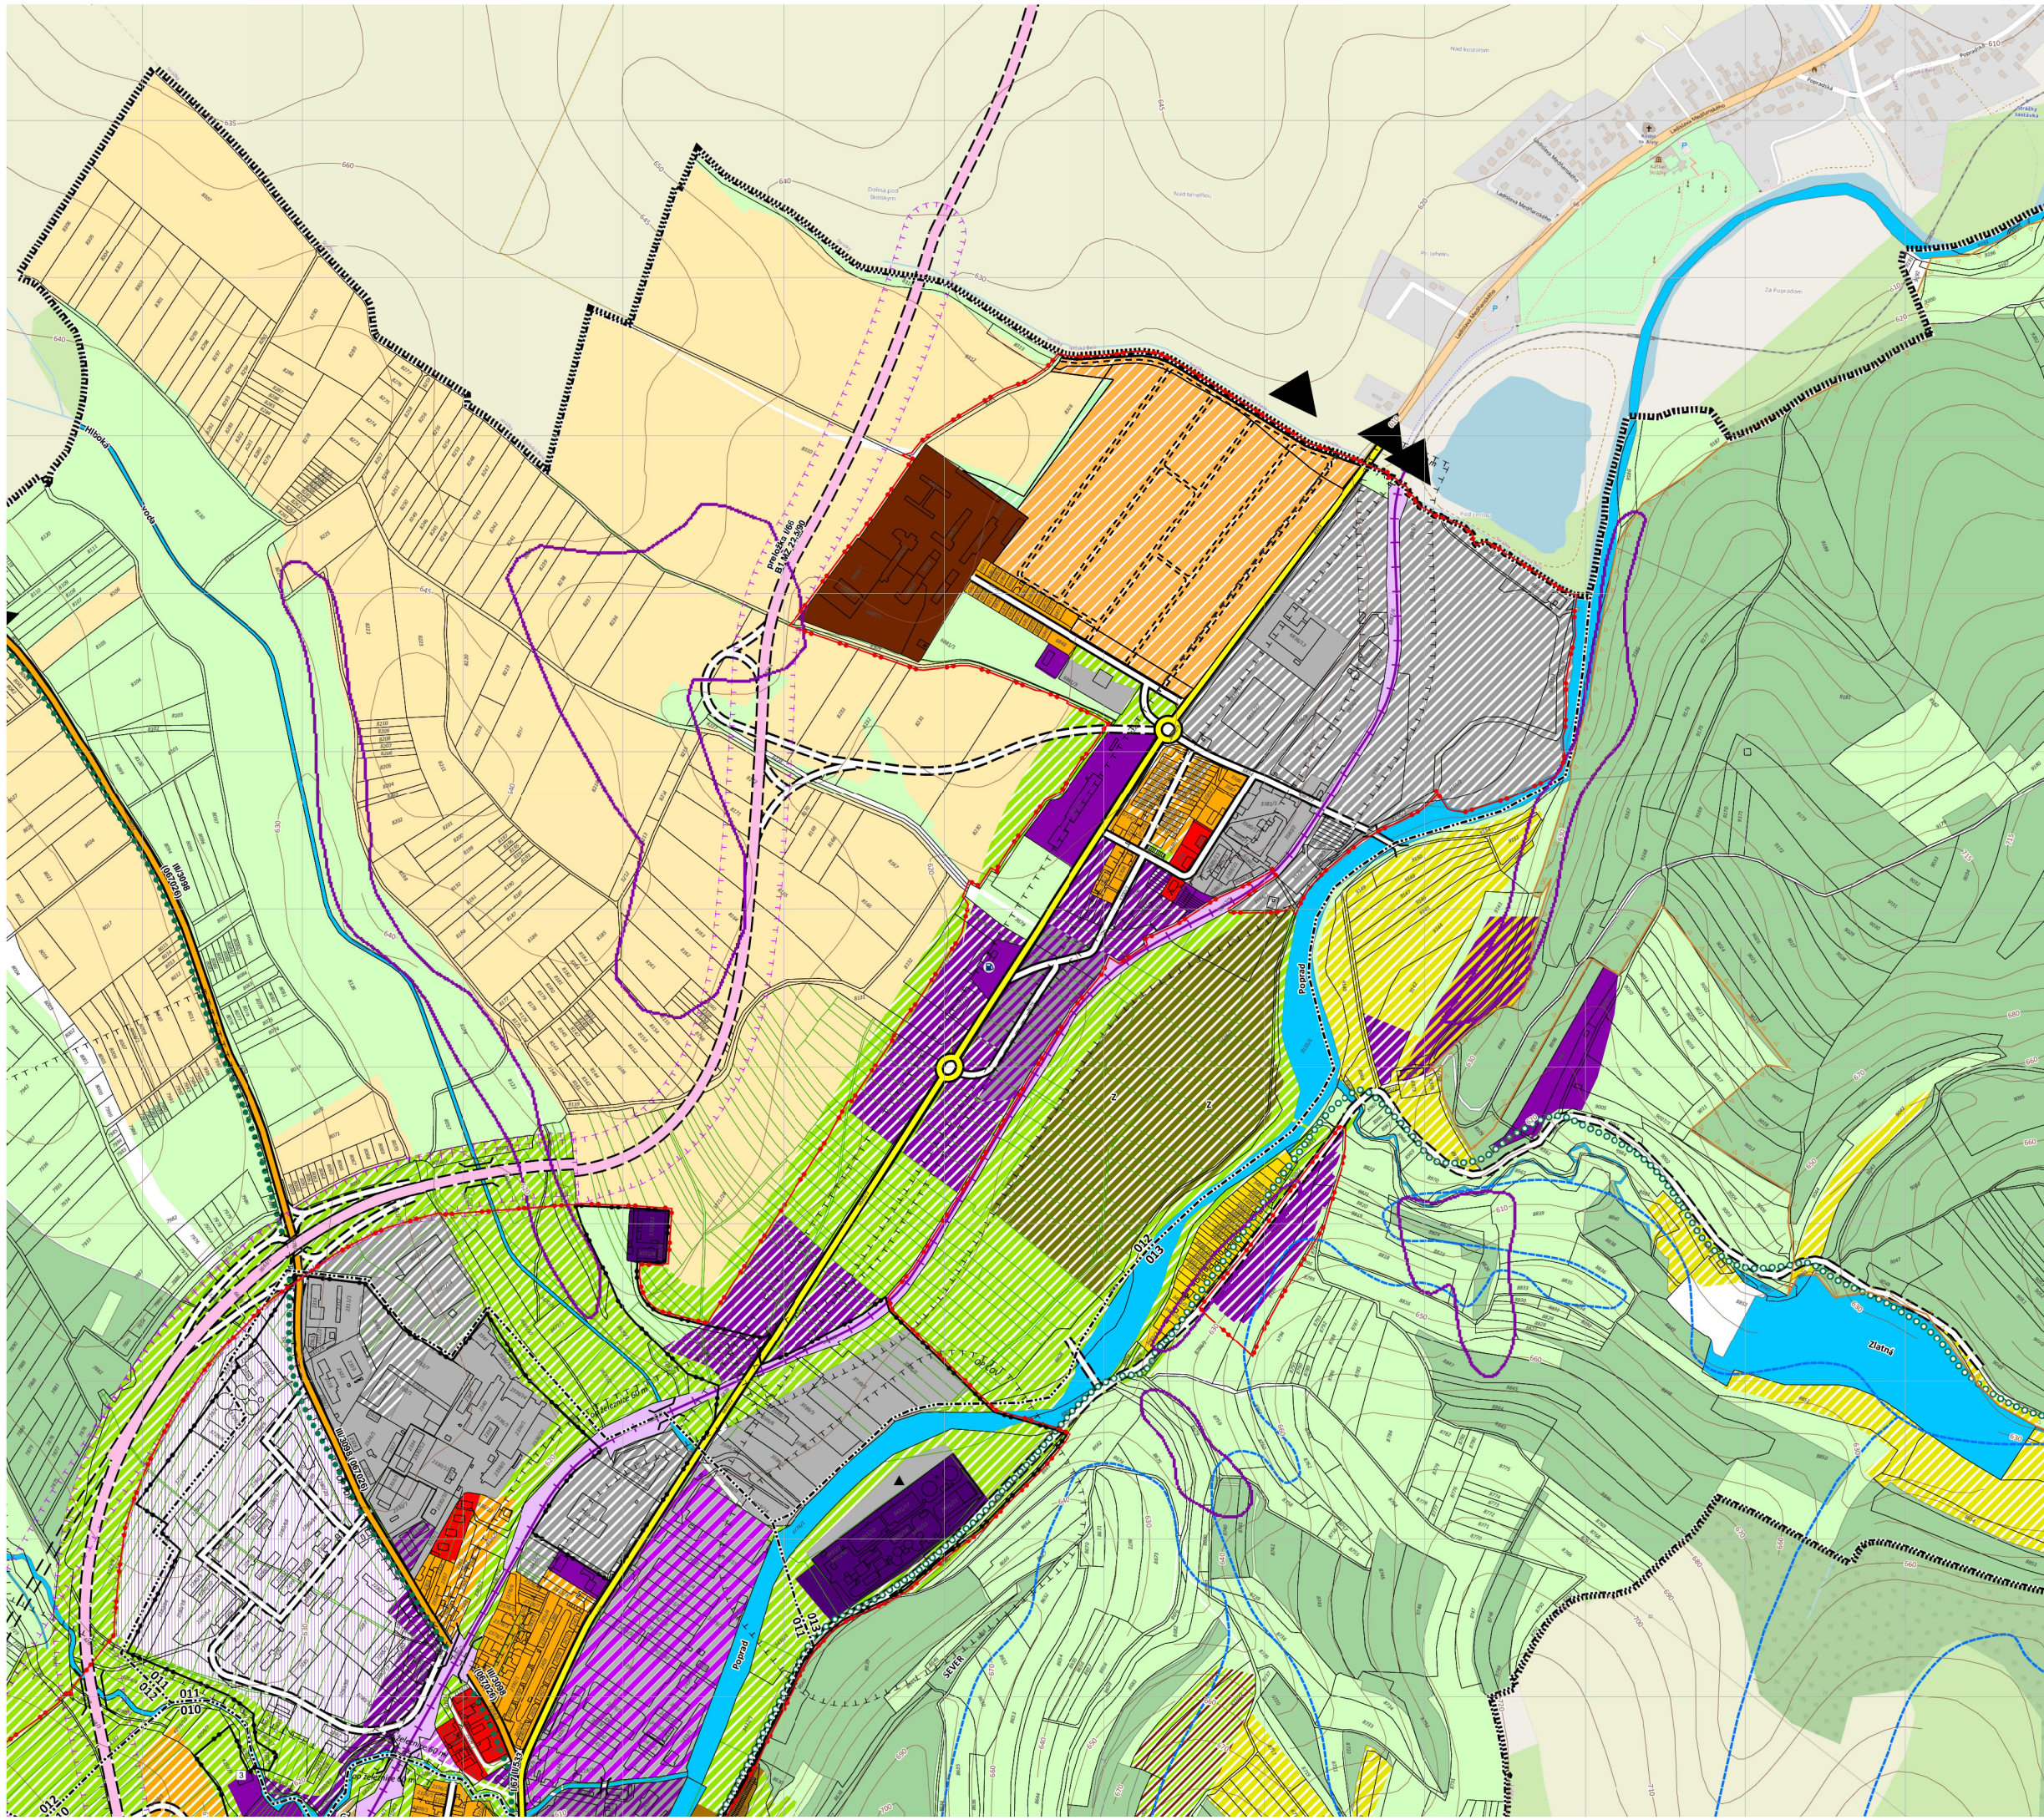

ÚZEMNÝ PLÁN MESTA KEŽMAROK Zmeny a Doplnky č. 26 / 2022

ZaD č. 26 / 2022 schválené uznesením MsZ č.351/2022 zo dňa 14.12.2022
VZN č. 3 / 2022 ktorým je vyhlásená záväzná časť ÚPN - ZaD č. 26 / 2022
uznesením 352 / 2022 zo dňa 14.12.2022

obstarávateľ:
Mesto Kežmarok, Hlavné námestie 1, 060 01 Kežmarok
osoba odborne spôsobilá pre obstarávanie UPP a UPD:
Ing. Eva Kelbelová, reg. č. 421
spracovateľ:
Ing. Mgr. art. Jaroslav Král, adf s.r.o., pod šiancom 1/f, 040 01 košice, SR
dátum:
december 2022
etapa:
čistopis: po schválení MsZ č.351/2022

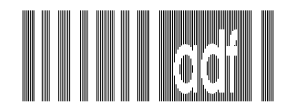

ŠIRŠIE VZŤAHY / KATASTRÁLNE ÚZEMIE

M 1:10000

ČISTOPIS - SÚTLAČ

č. výkresu:

2

č. paré: