
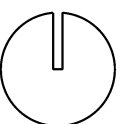


ÚZEMNÝ PLÁN MESTA KEŽMAROK

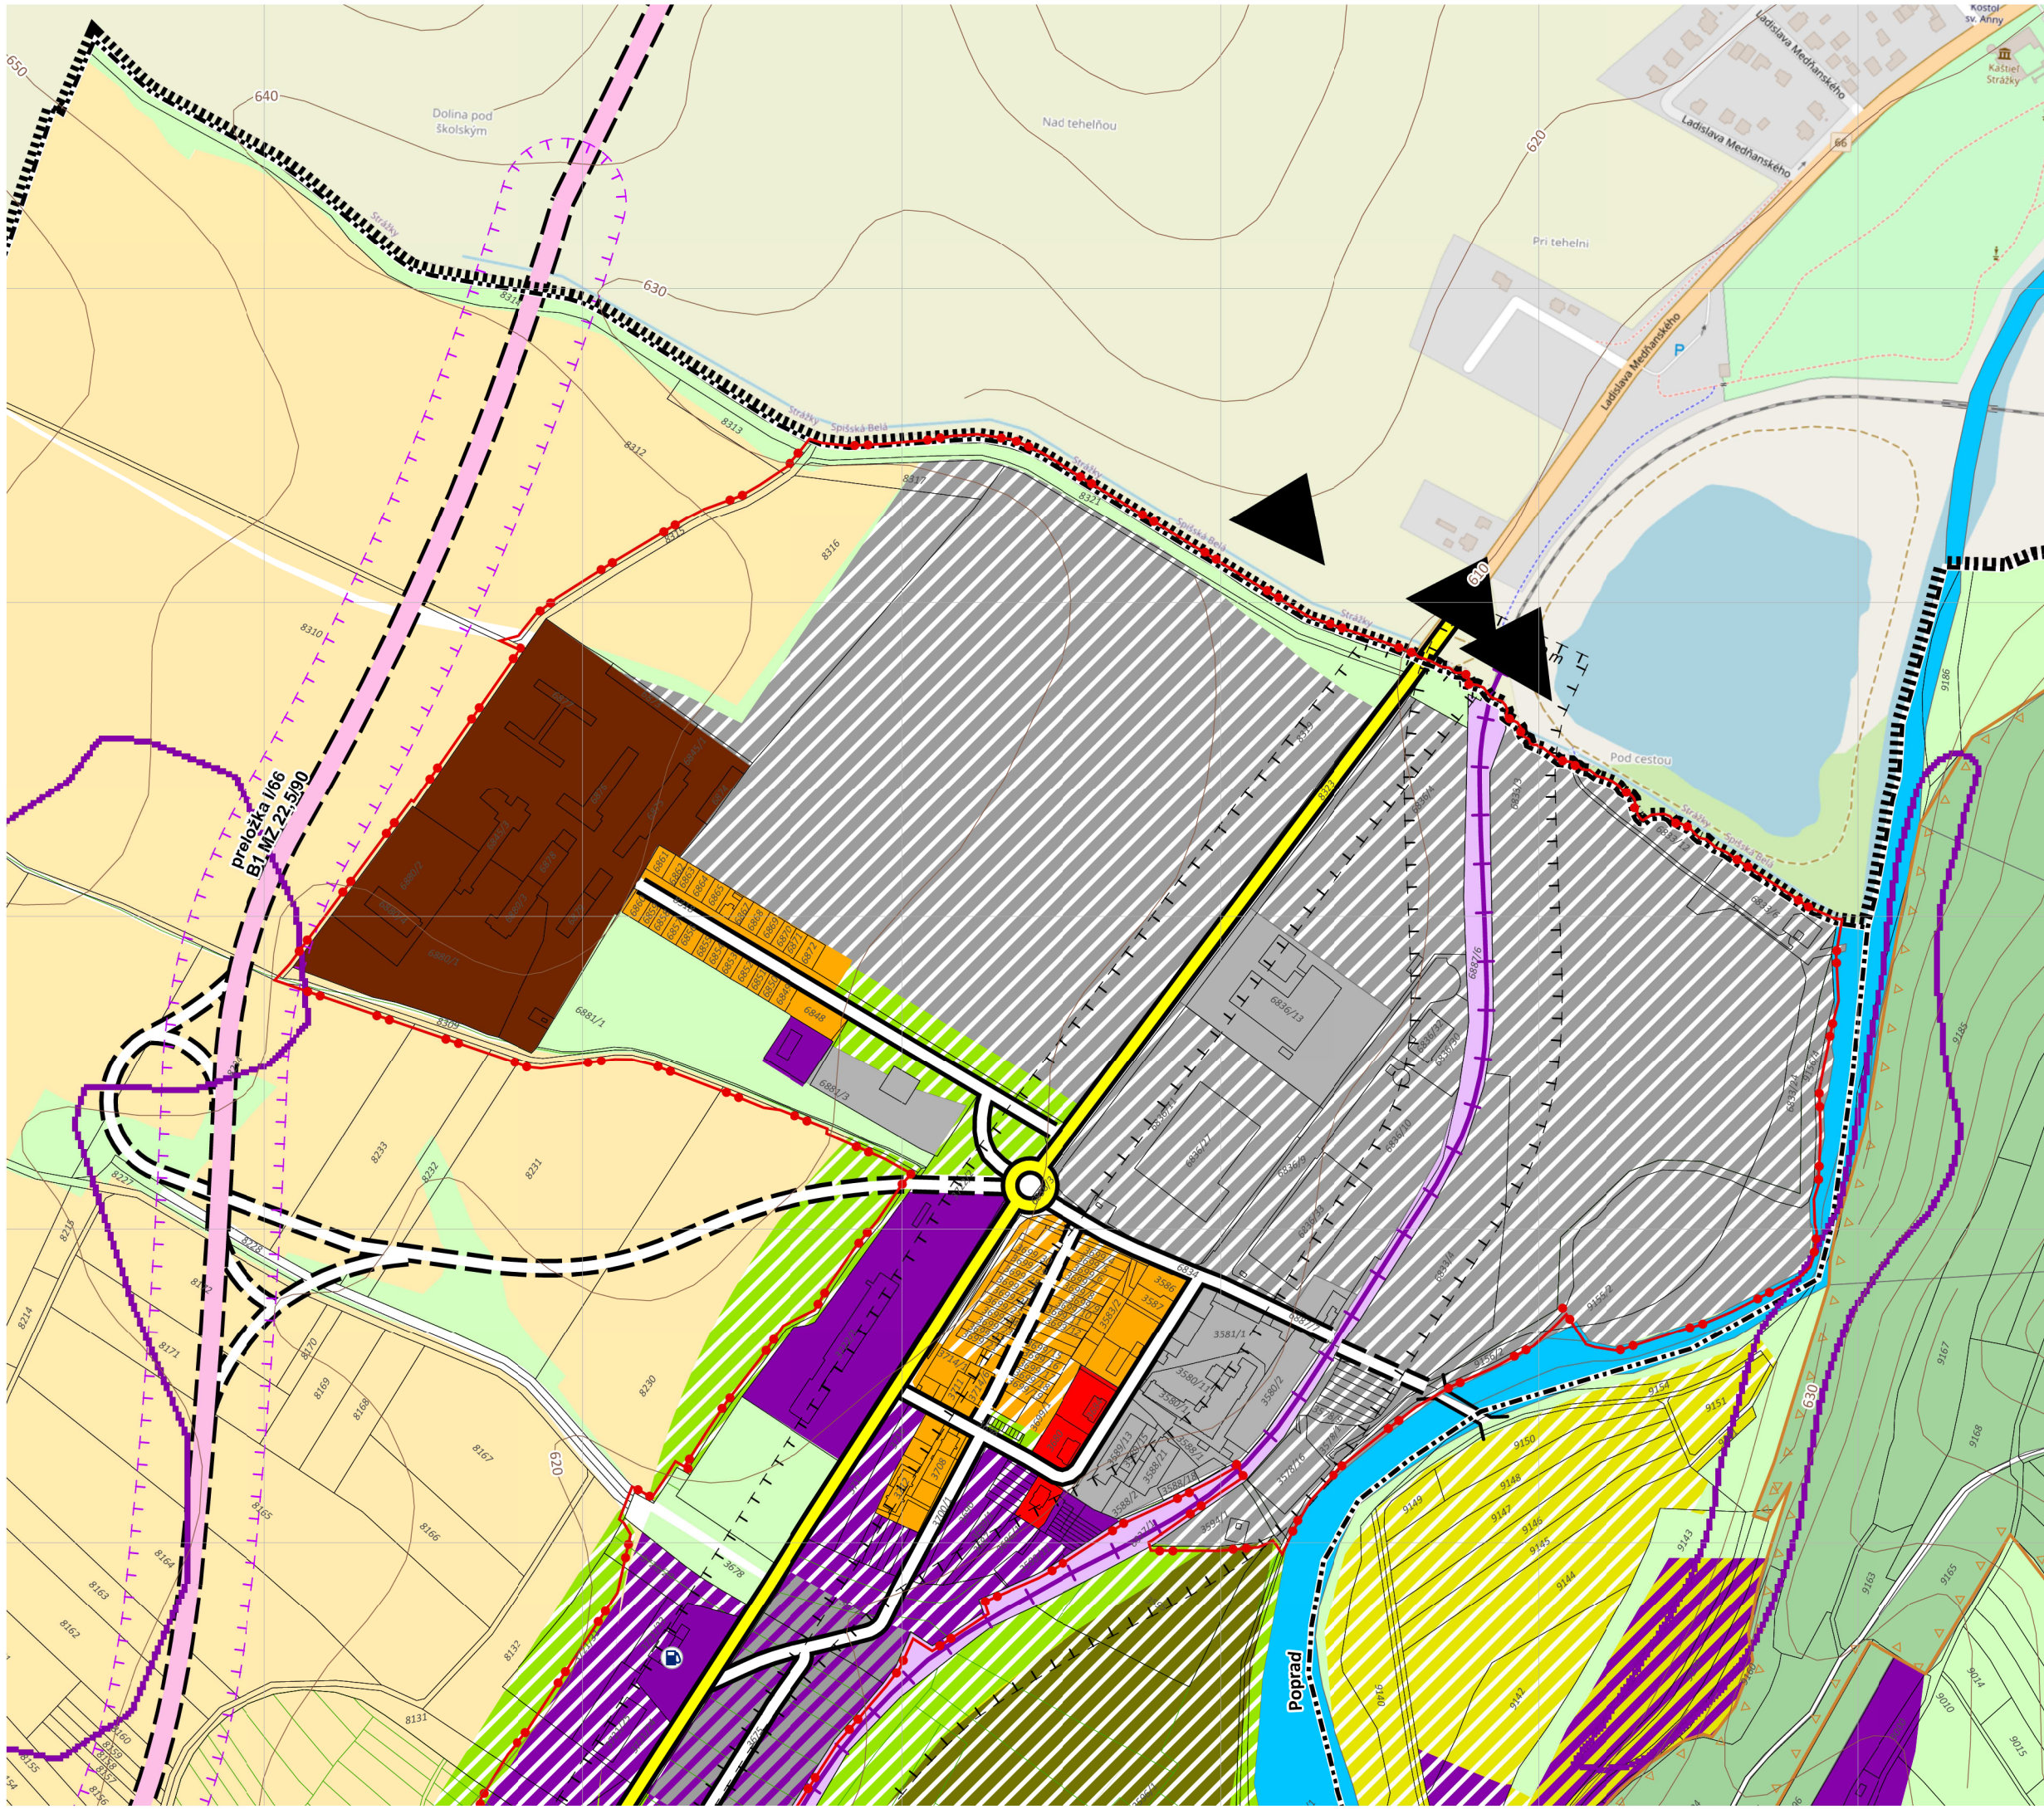

ÚZEMNÝ PLÁN MESTA KEŽMAROK Po Zmenách a Doplnkoch č. 24 / 2019

obstarávateľ:
Mesto Kežmarok, Hlavné námestie 1, 060 01 Kežmarok
spracovateľ:
Ing. arch. Martin Baloga PhD.
dátum:
január 2020

KOMPLEXNÝ VÝKRES PRIESTOROVÉHO USPORIADANIA
A FUNKČNÉHO VYUŽÍVANIA ÚZEMIA
M 1:5000 AKTUÁLNY STAV

č. výkresu: **3** č. paré: