
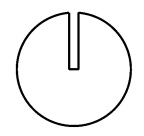


ÚZEMNÝ PLÁN MESTA KEŽMAROK

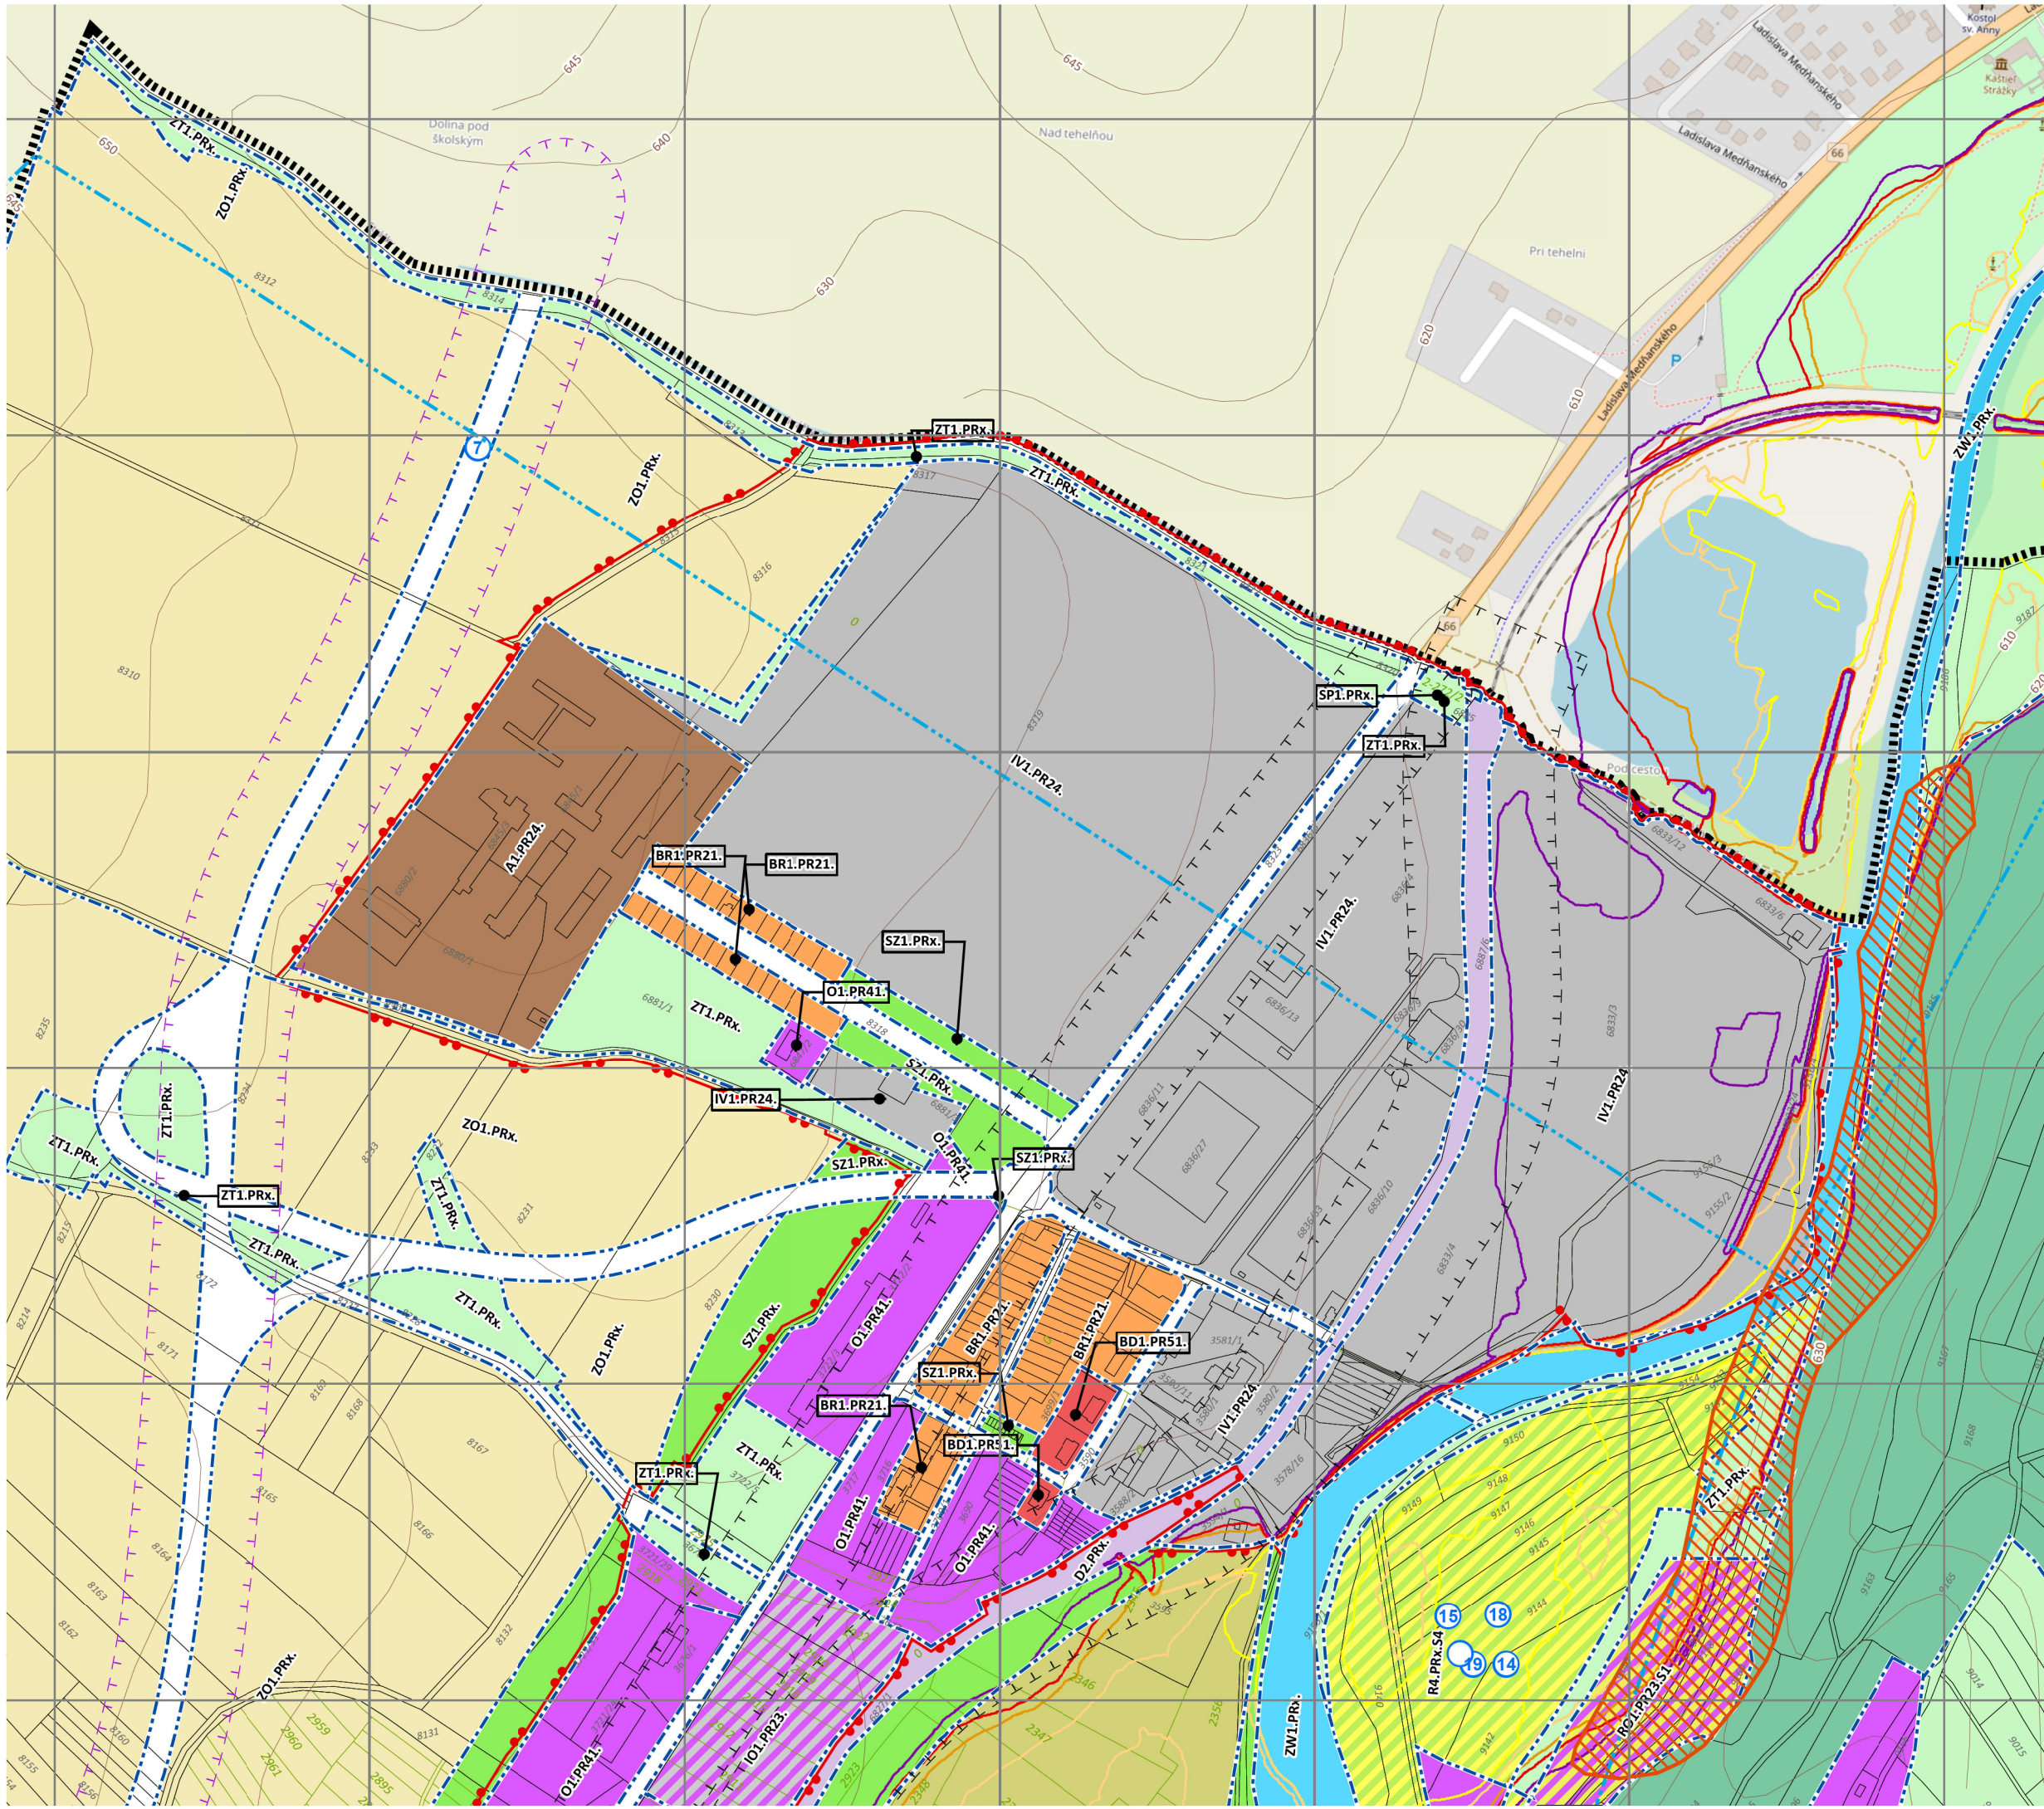

ÚZEMNÝ PLÁN MESTA KEŽMAROK Po Zmenách a Doplnkoch č. 24 / 2019

obstarávateľ:
Mesto Kežmarok, Hlavné námestie 1, 060 01 Kežmarok
spracovateľ:
Ing. arch. Martin Baloga PhD.
dátum:
január 2020

SCHÉMA ZÁVAZNEJ ČASTI RIEŠENIA
REGULATÍVY A VEREJNOPROSPEŠNÉ STAVBY
M 1:5000
AKTUÁLNY STAV

č. výkresu: **9** č. paré: