
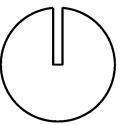


# ÚZEMNÝ PLÁN MESTA KEŽMAROK

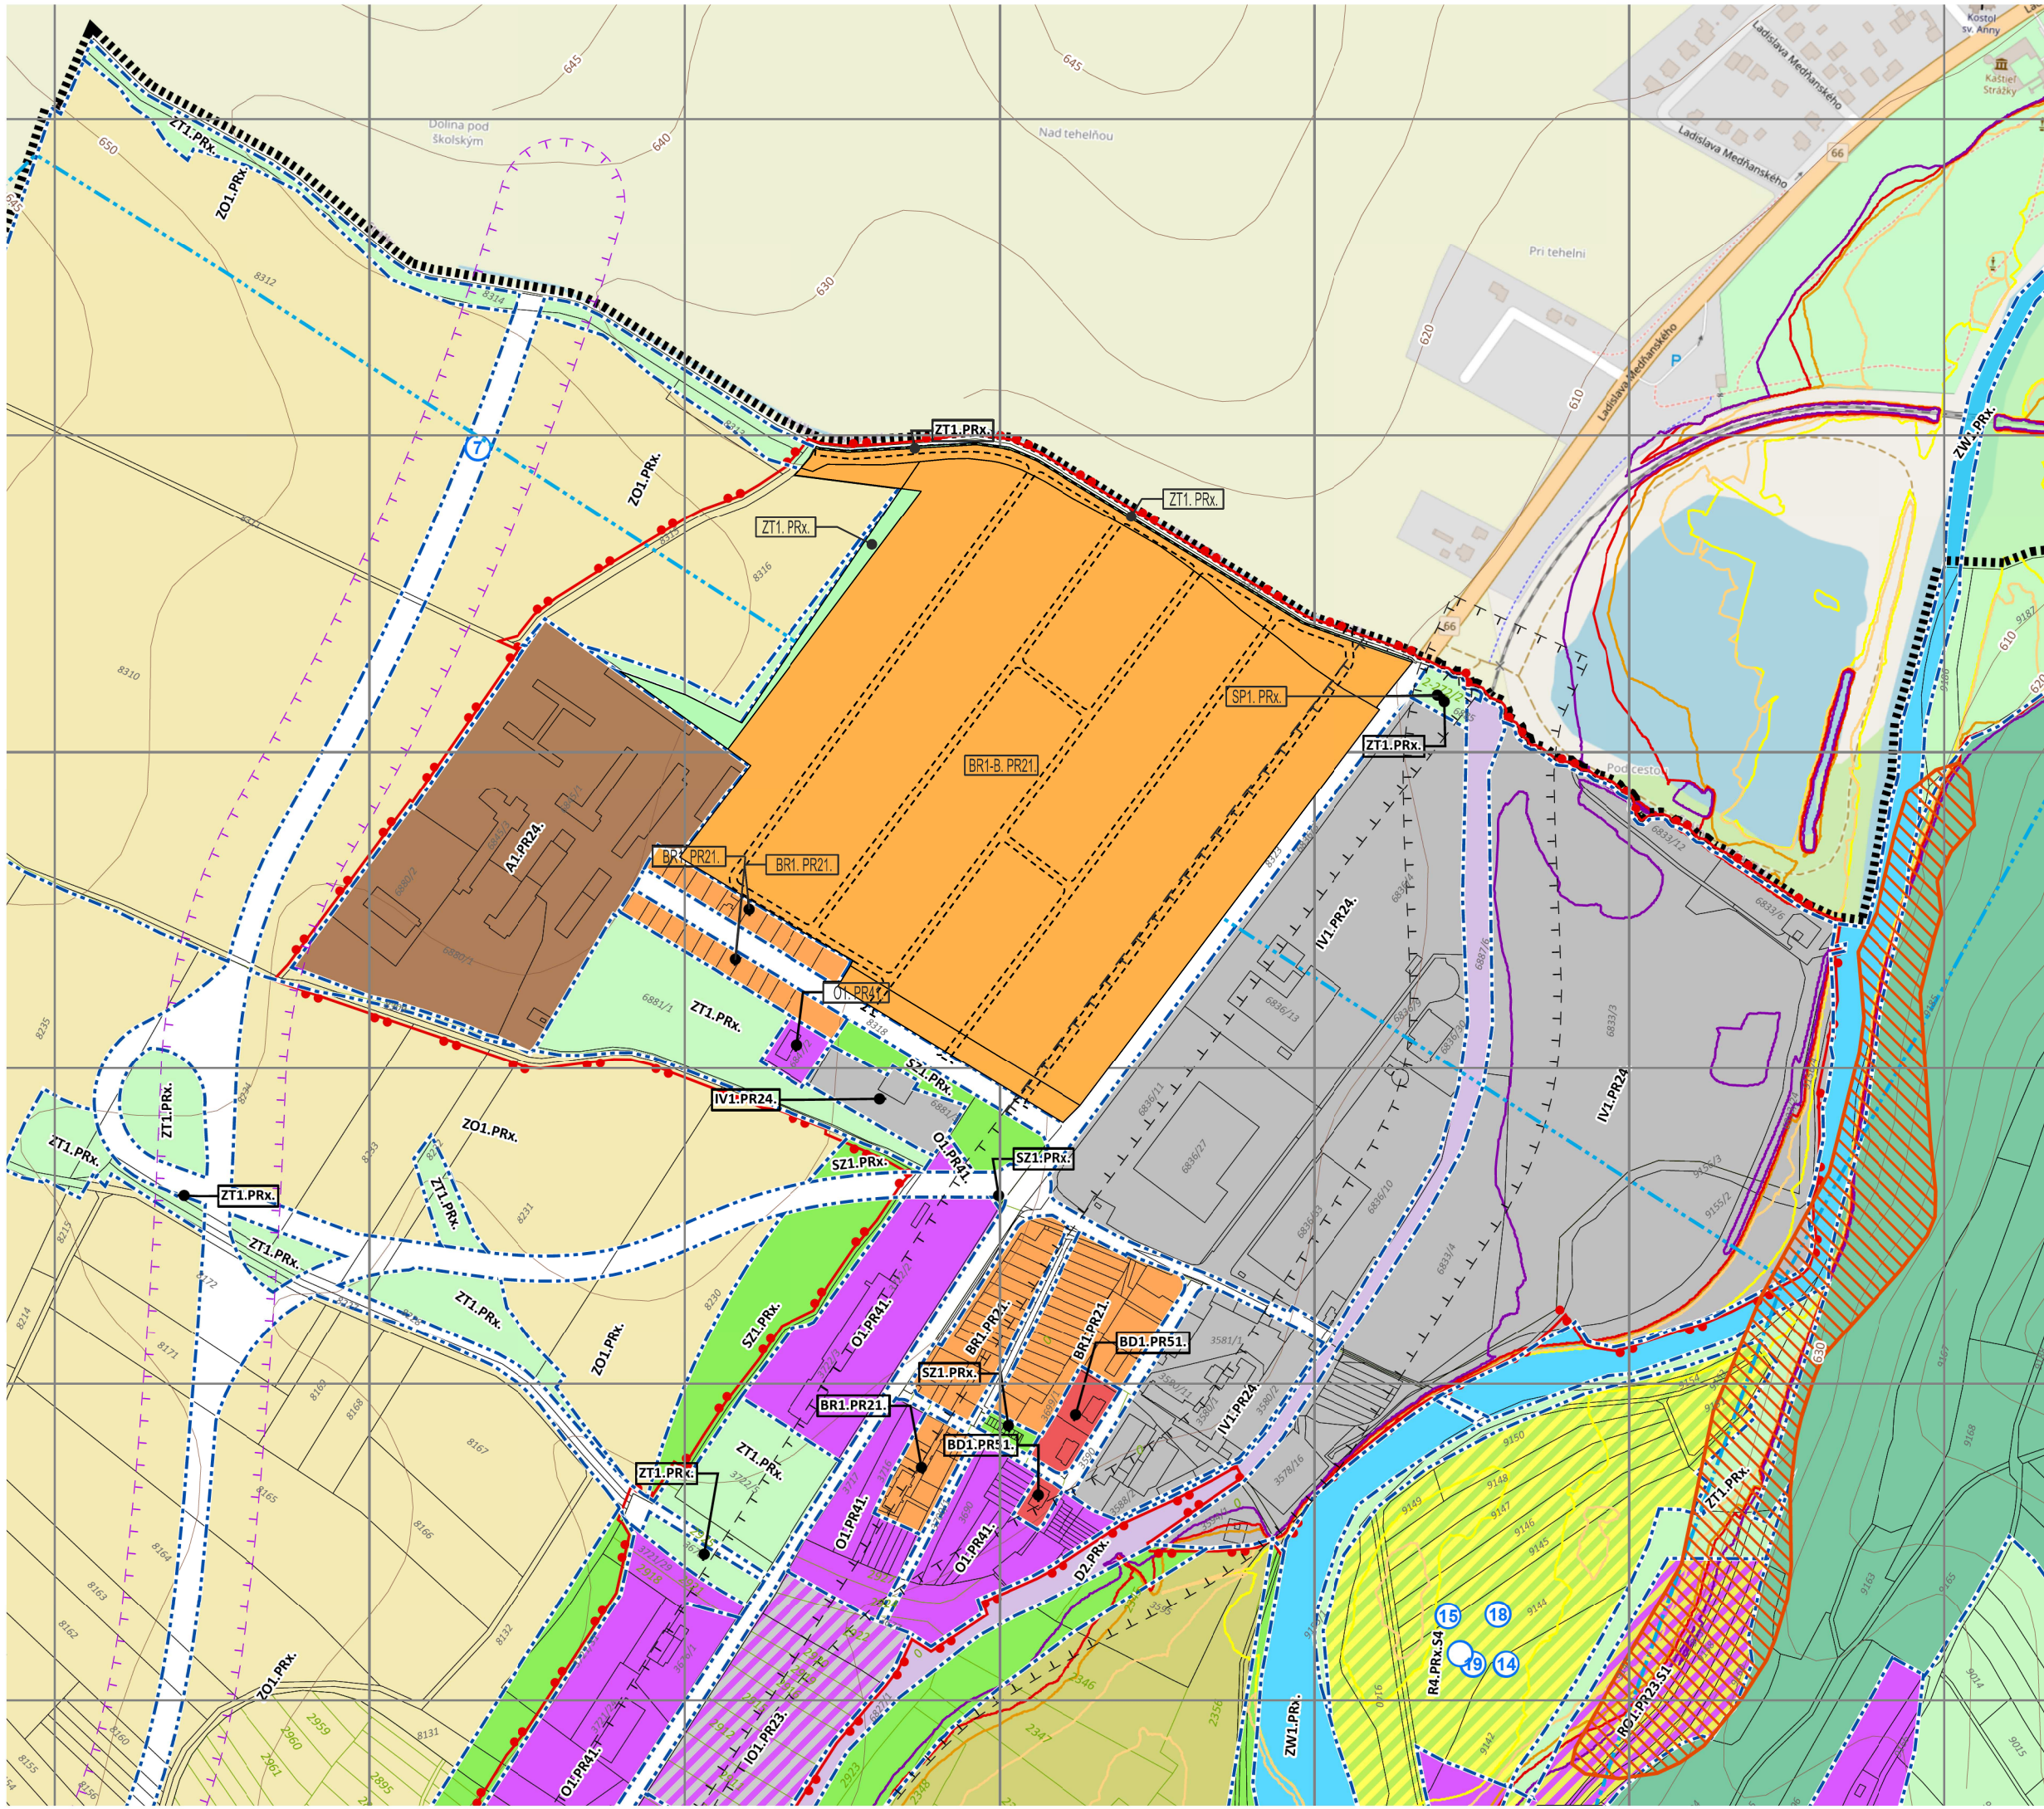

## ÚZEMNÝ PLÁN MESTA KEŽMAROK Zmeny a Doplnky č. 26 / 2022

ZaD č. 26 / 2022 schválené uznesením MsZ č.351/2022 zo dňa 14.12.2022  
VZN č. 3 / 2022 ktorým je vyhlásená záväzná časť ÚPN - ZaD č. 26 / 2022  
uznesením 352 / 2022 zo dňa 14.12.2022

obstarávateľ:  
Mesto Kežmarok, Hlavné námestie 1, 060 01 Kežmarok  
osoba odborne spôsobilá pre obstarávanie UPP a UPD:  
Ing. Eva Kelbelová, reg. č. 421  
spracovateľ:  
Ing. Mgr. art. Jaroslav Král, adf s.r.o., pod šiancom 1/f, 040 01 košice, SR  
dátum:  
december 2022  
etapa:  
čistopis: po schválení MsZ č.351/2022



SCHÉMA ZÁVAZNEJ ČASTI RIEŠENIA  
REGULATÍVY A VEREJNOPROSPEŠNÉ STAVBY

M 1:5000

ČISTOPIS - SÚTLAČ