

Oznámenie verejnou vyhláškou

Spoločnosť **Východoslovenská distribučná a.s.** prostredníctvom Enerpro, s.r.o., ktorá spracováva projektovú dokumentáciu, pripravuje realizáciu nižšie uvedenej stavby, ktorá sa nachádza v katastrálnom území mesta Kežmarok.

Predmetom stavby je osadenie samonosného optického kábla (SOK) na existujúce stĺpy VN vzdušného vedenia a uloženie optického kábla (UOK) do zeme.

Trasa projektovaného SOK-u začína na existujúcom podpernom bode č.VN487/488_A11 vonkajšieho VN vedenia. Od tohto miesta pokračuje samonosný optický kábel uchytený na existujúcich stĺpoch VN vzdušného vedenia smerom do mesta Kežmarok, kde končí na existujúcom podpernom bode č.1 vonkajšieho NN vedenia pri trafostanici TS0509-0062 na ul. Poľná.

Ďalší úsek projektovaného SOK-u začína pri hydinárni na existujúcom podpernom bode č.VN488_77 vonkajšieho VN vedenia. Od tohto miesta pokračuje samonosný optický kábel uchytený na existujúcich stĺpoch VN vzdušného vedenia smerom do mesta Kežmarok až po podperný bod č.VN202/485_A37. Na tomto stĺpe odbočí samonosný optický kábel smerom k stožiarovej trafostanici TS0509-0068 a pokračuje ďalej uchytený na existujúcich stĺpoch až po existujúci podperný bod č.2 vonkajšieho NN vedenia, ktorý sa nachádza na ul. Slavkovská.

Od podperného bodu č. VN202/485_A37 pokračuje ďalej SOK uchytený na existujúcich stĺpoch VN vzdušného vedenia smerom do mesta Kežmarok až po podperný bod č.VN482_102. Od tohto stĺpa bude nový optický kábel uložený v zemi v spoločnej trase spolu s existujúcimi VN a NN zemnými káblami až po existujúci podperný bod č.3 vonkajšieho NN vedenia, ktorý sa nachádza na ul. Gaštanová.

V rámci stavby sa zrealizuje aj úprava VN vonkajšieho vedenia – vymenia sa nevyhovujúce podperné body VN vonkajšieho vedenia za nové železobetónové stĺpy.

Projektované betónové podperné body budú osadené vedľa pôvodných stĺpov. Vodiče VN vonkajšieho vedenia ostávajú existujúce, podľa priloženej grafickej situácie.

názov stavby: „Úprava VN siete do mesta Kežmarok“

Predpokladaný **termín** realizácie stavby je v roku 2025.

Východoslovenská distribučná, a.s. v zastúpení spoločnosti Enerpro, s.r.o. týmto oznamuje vlastníkom a užívateľom nehnuteľností vstup na nehnuteľnosti, ktoré majú byť predmetnou stavbou dotknuté. Ak vznikne vlastníkovi nehnuteľnosti v dôsledku realizácie stavby majetková ujma, má nárok na náhradu škody, ktorú môže žiadať od stavebníka.

Toto oznámenie bude vyvesené na úradnej tabuli obce 30 dní od dátumu jeho vyvesenia.

V prípade potreby ďalších informácií k stavbe môžete kontaktovať:
Projektant: Ing. Jozef Šurin , kontakt: + 421 905 075 898

Právne informácie: Toto oznámenie je splnením oznamovacej povinnosti prevádzkovateľa distribučnej sústavy podľa ust. § 11 ods. 2 zák. č. 251/2012 Z.z. o energetike a o zmene niektorých zákonov. Realizácia stavby podľa tohto oznámenia je výkonom oprávnení prevádzkovateľa distribučnej sústavy podľa ust. § 11 ods. 1 zák. č. 251/2012 Z.z. o energetike a o zmene niektorých zákonov. V prípade neumožnenia vstupu na nehnuteľnosť podľa tohto oznámenia, berie vlastník (užívateľ) nehnuteľnosti na vedomie právne dôsledky z toho plynúce.

ENERPRO, s.r.o.

V Košiciach, dňa 06.11.2024



ENERPRO, s.r.o.
Miškovecká 6
040 11 Košice
IČO: 44 324 600
IČ DPH: SK2022669748

Ing. Stanislav Počuch
konateľ spoločnosti



vyvesené dňa/pečiatka obce


ENERPRO, s.r.o.
Miškovecká 6,
Košice, 040 11,

IČO: 44 324 600,
IČ DPH: SK 2022669748

Právne informácie: Toto oznámenie je splnením oznamovacej povinnosti prevádzkovateľa distribučnej sústavy podľa ust. § 11 ods. 2 zák. č. 251/2012 Z.z. o energetike a o zmene niektorých zákonov. Realizácia stavby podľa tohto oznámenia je výkonom oprávnení prevádzkovateľa distribučnej sústavy podľa ust. § 11 ods. 1 zák. č. 251/2012 Z.z. o energetike a o zmene niektorých zákonov. V prípade neumožnenia vstupu na nehnuteľnosť podľa tohto oznámenia, berie vlastník (užívateľ) nehnuteľnosti na vedomie právne dôsledky z toho plynúce.

banka: Tatra banka, a.s.
č. účtu: 2622815211/1100

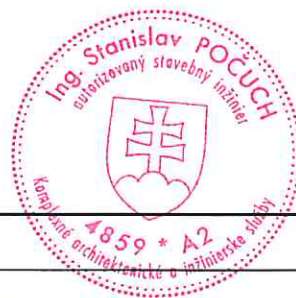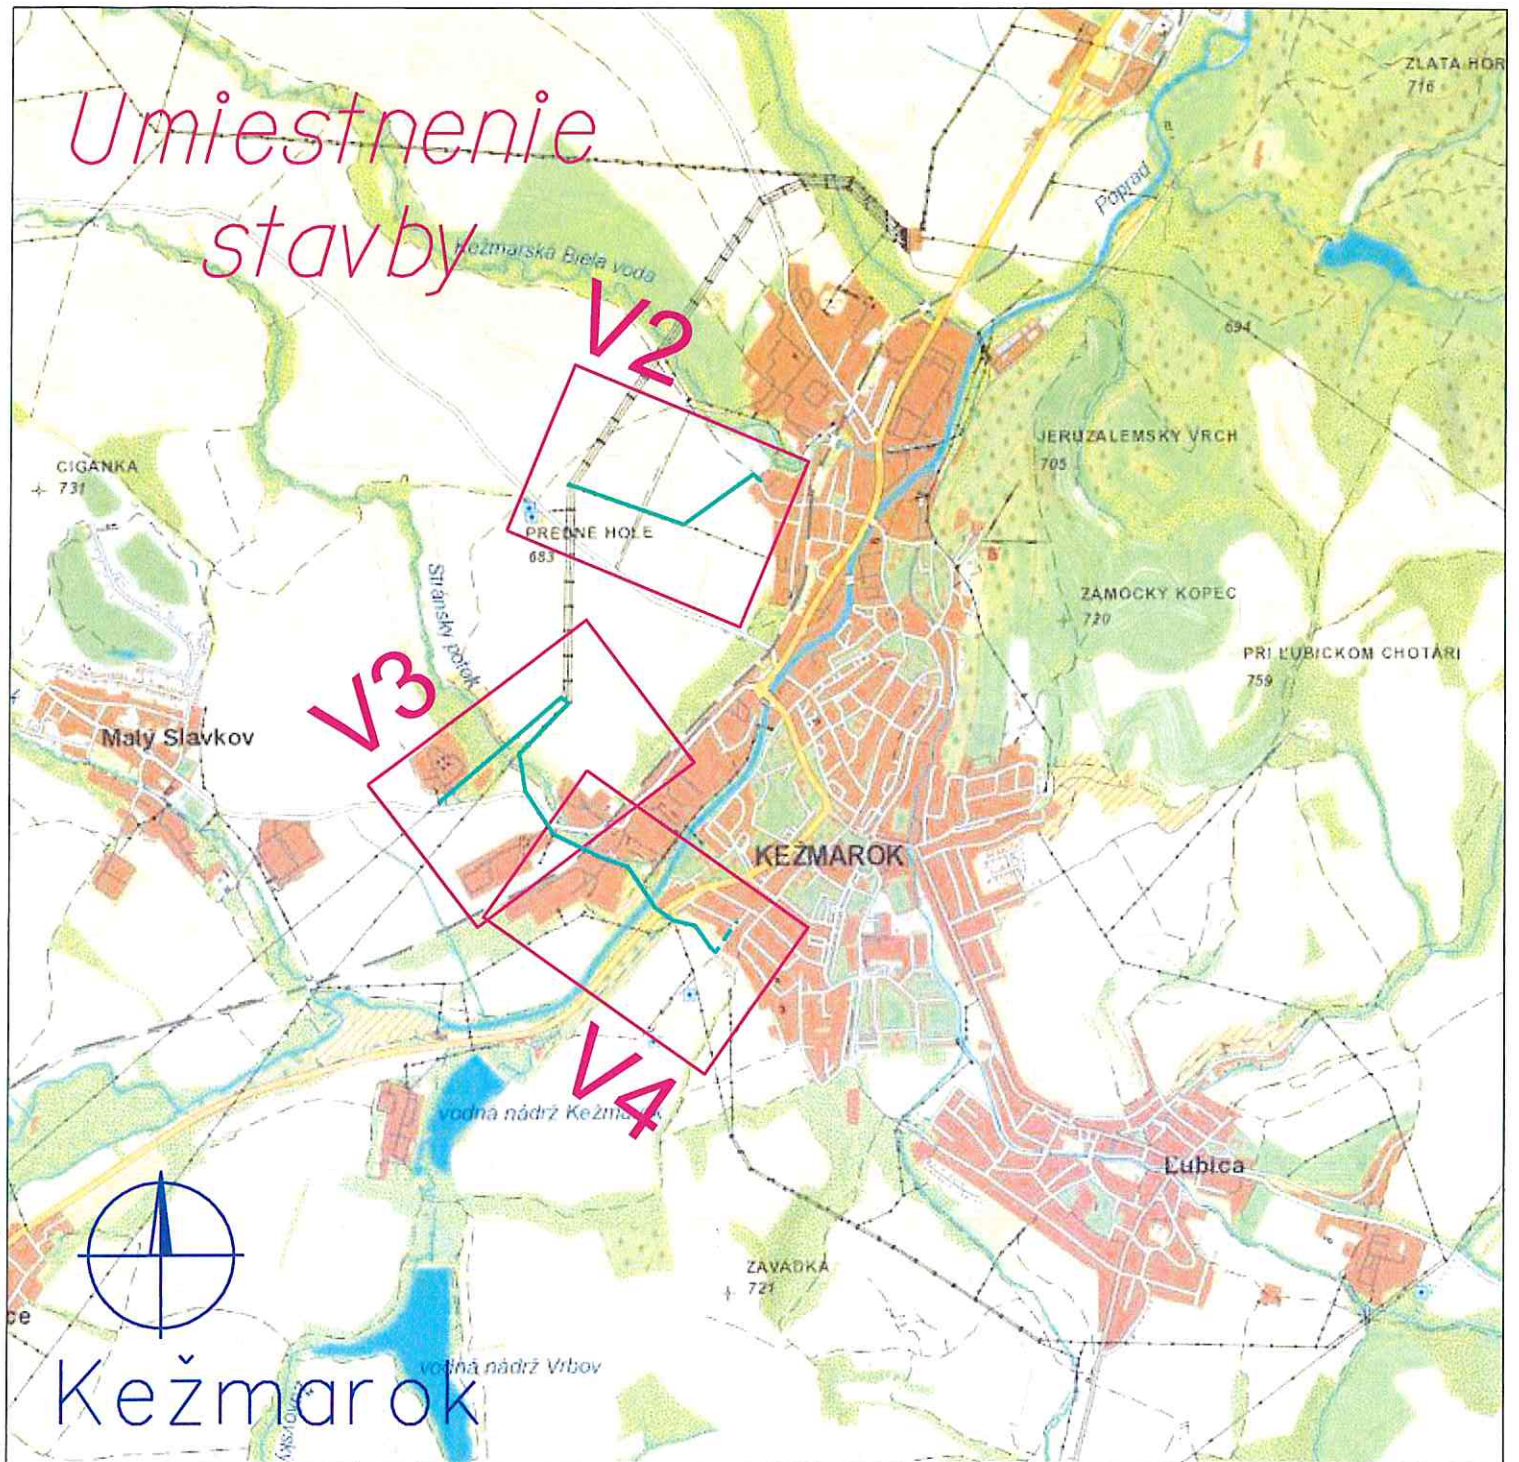

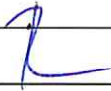Vypracoval:	Ing. Jozef Šurin	ENERPRO s.r.o.
Projektant:	Ing. Stanislav Počuch 	
Investor:	Východoslovenská distribučná, a.s.	Čís.zak.: IP12443
Miesto:	Kežmarok	Stupeň: PDR
Stavba:	Úprava VN siete do mesta Kežmarok	Dátum: 09/2024
Objekt:	Širšie vzťahy	Formát: 1xA4
Obsah:		Mierka: 1:25 000
		Číslo výkr.: V1