

Situácia

Názov akcie :

Pripojenie telekomunikačných stožiarov
v areáli PVS a.s. na optickú sieť

Formát : A3

Kreslil :

Vypracoval :

Kontroloval :

Zod. projektant :


Investor :

DELTA ONLINE spol. s.r.o., Žižkova 30,
040 01 Košice



L1

Mierka : 1:2000

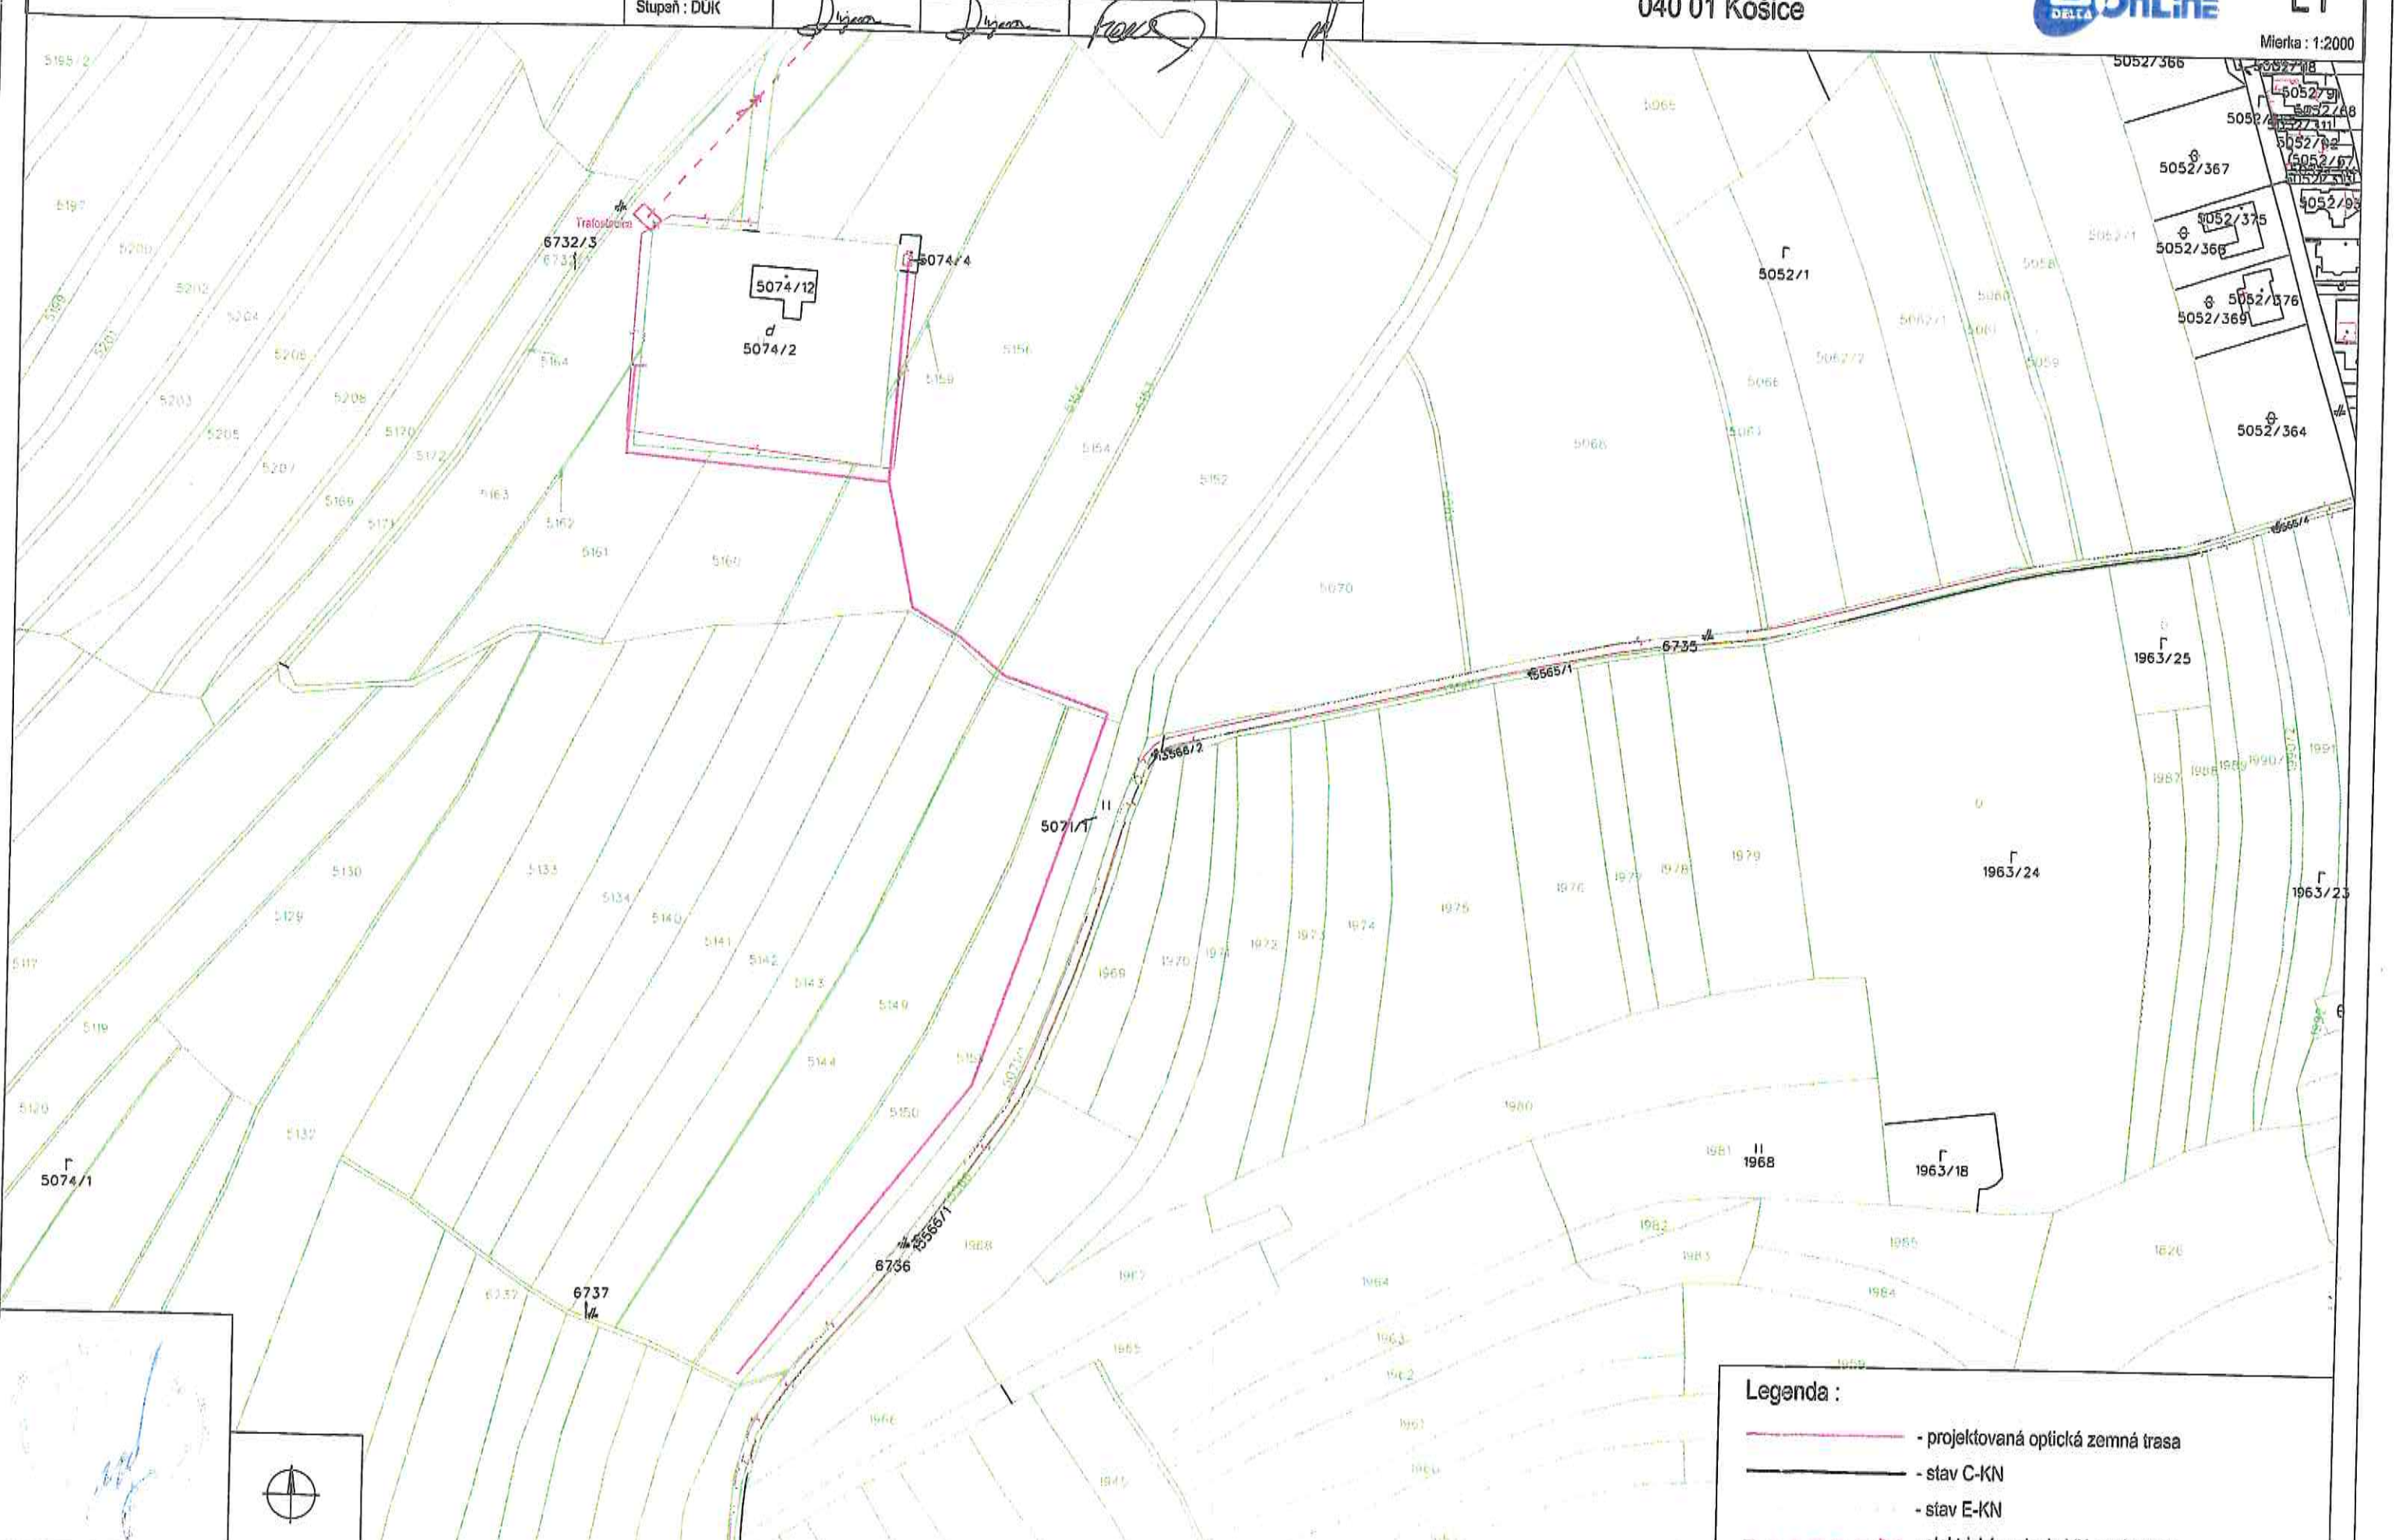

- Legenda :
- projektovaná optická zemná trasa
 - stav C-KN
 - stav E-KN
 - elektrické vedenie VN, nadzemné