


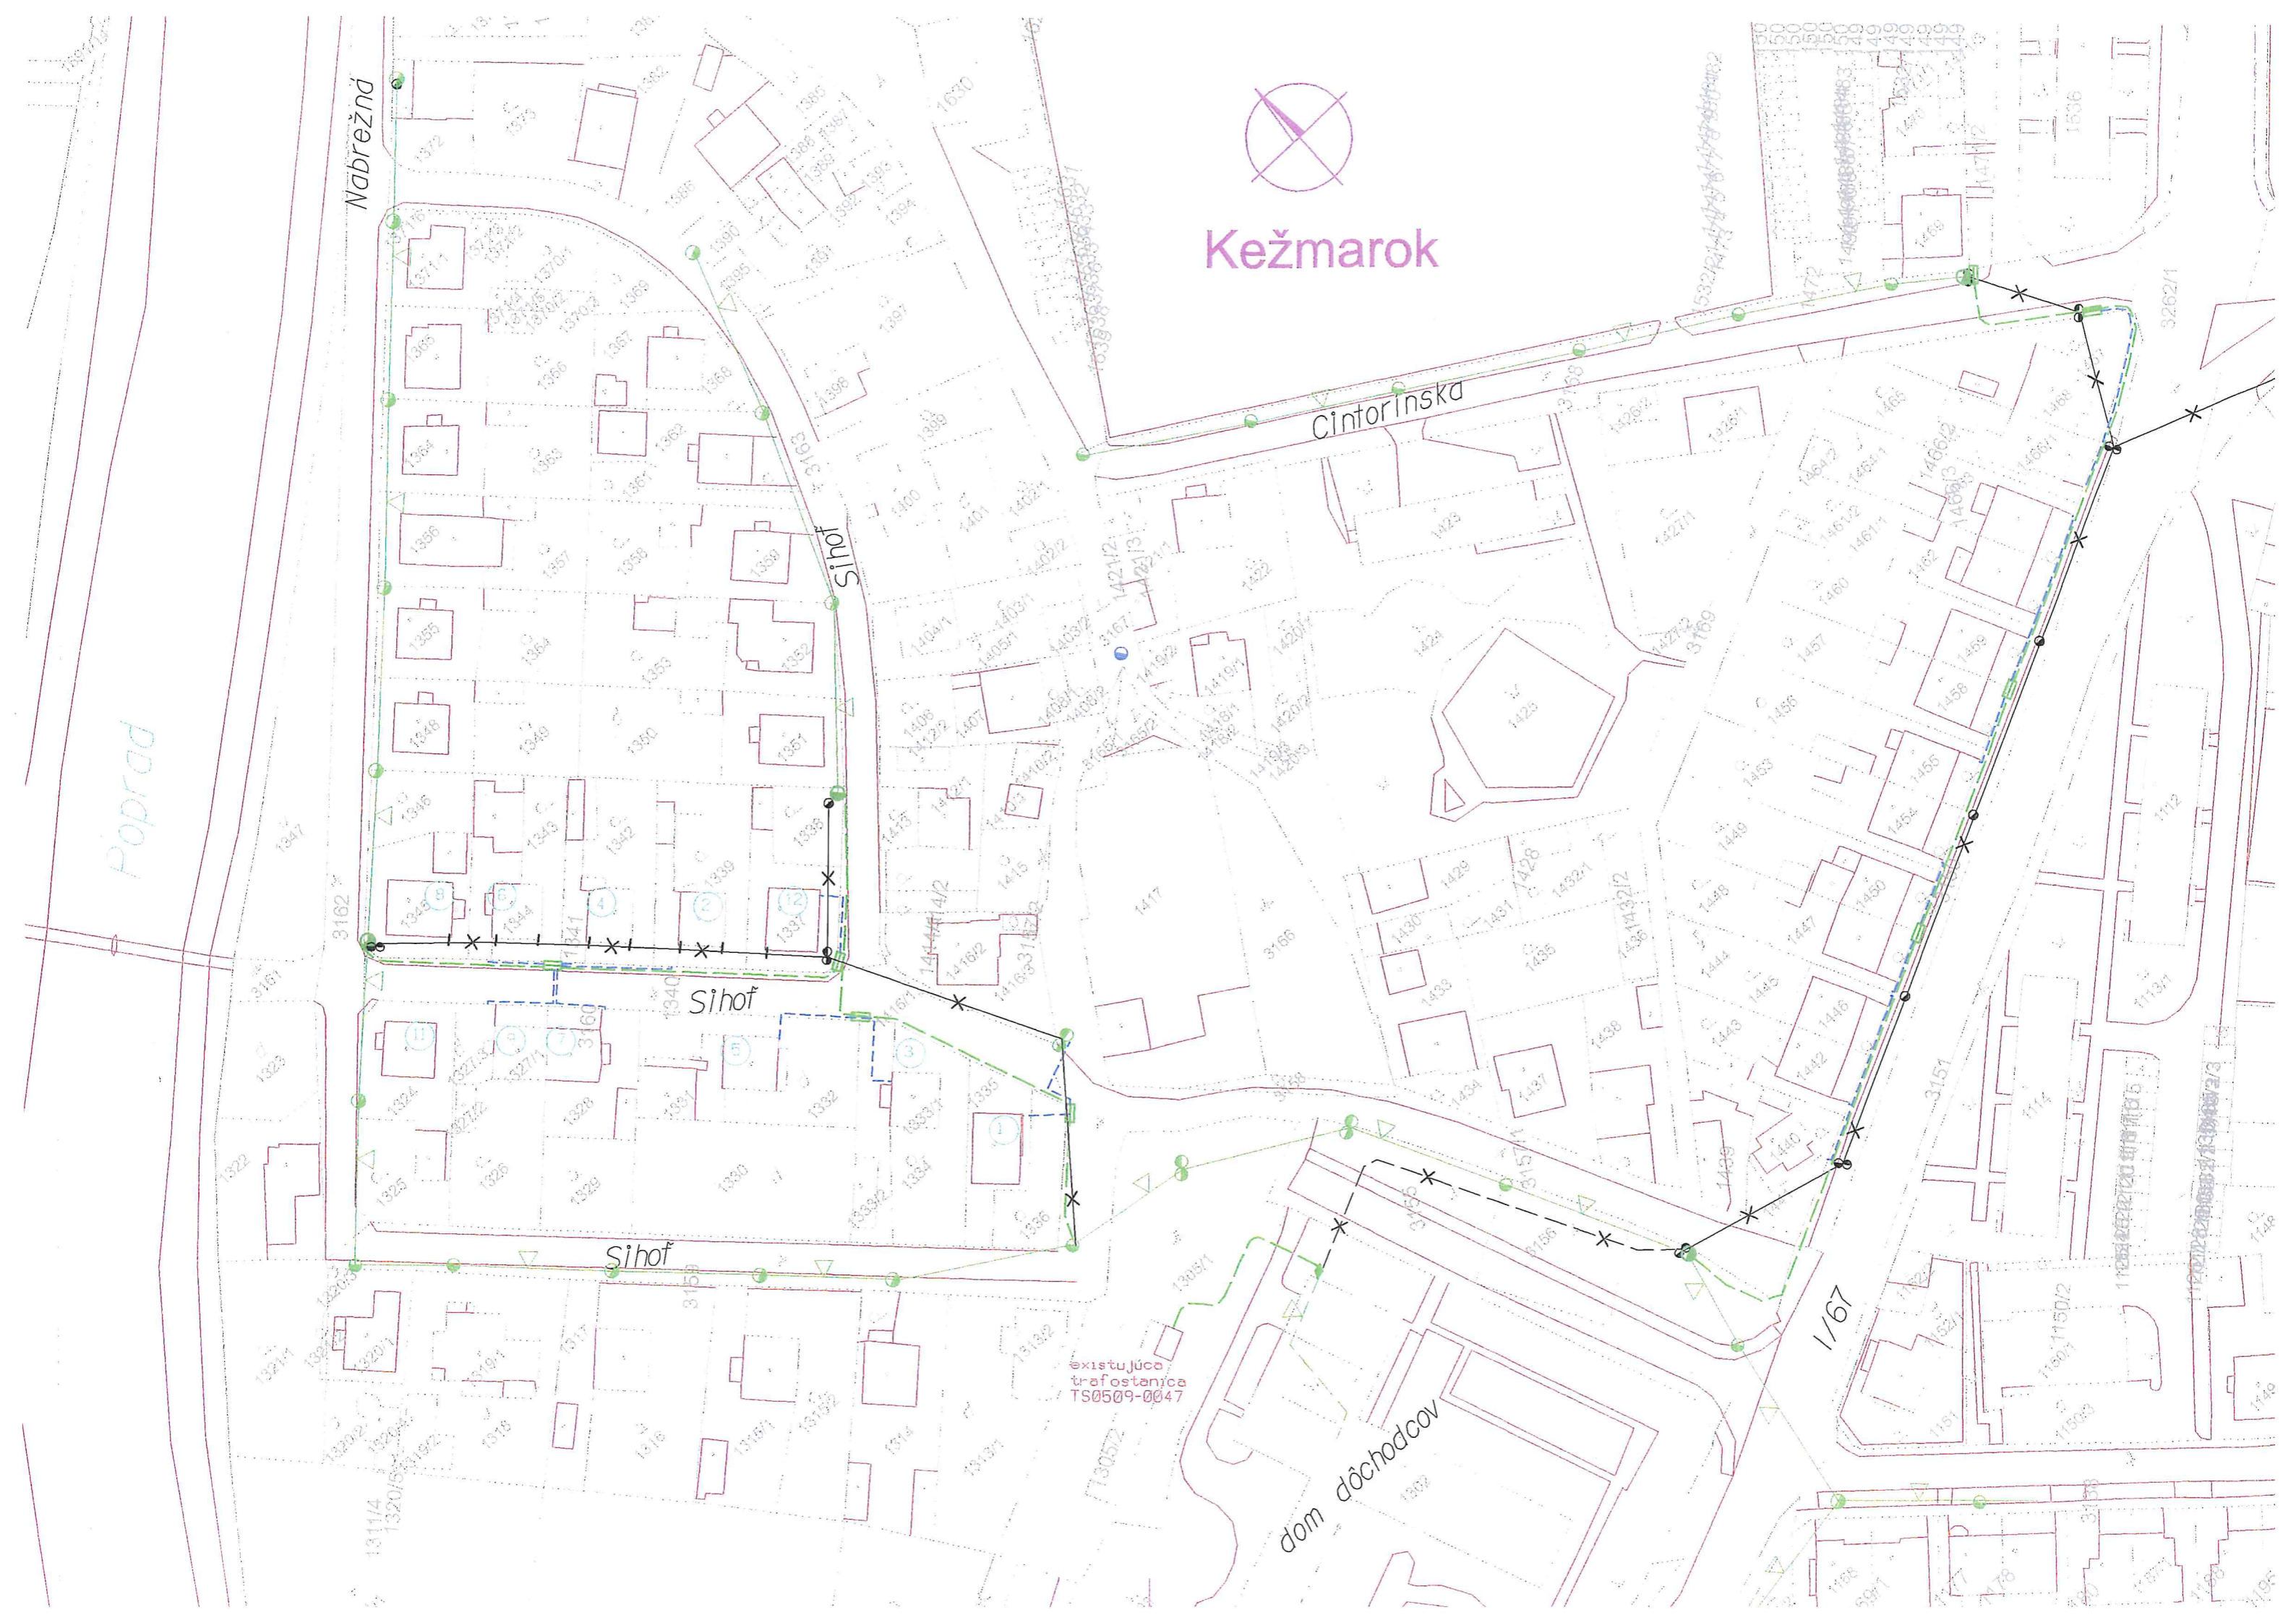

Kežmarok



existujúca
trafostanica
TS0509-0047

dom dôchodcov

Nabrežná

Cintorínska

Sihof

Sihof

Sihof

Poprad

1/67