

KEŽMAROK



ÚZEMNÝ PLÁN MESTA KEŽMAROK



LEGENDA

stav	návrh	rezerva	
-----	-----	-----	HRANICA KATASTRÁLNEHO ÚZEMIA
-----	-----	-----	HRANICA ZASTAVANÉHO ÚZEMIA K 1.1.1990
-----	-----	-----	NAVROVANÁ HRANICA ZASTAVANÉHO ÚZEMIA
-----	-----	-----	OCHRANNÉ PÁSMA VŠETKÝCH DRUHOV
-----	-----	-----	2 x 110 KV VONKAJŠIE VEDENIE
-----	-----	-----	2 x 22 KV KÁBELOVÉ VEDENIE A 22 KV KÁBELOVÉ VEDENIE
-----	-----	-----	DVOJITÉ 22 KV VONKAJŠIE VEDENIE
-----	-----	-----	22 KV VZDUŠNÉ VEDENIE
-----	-----	-----	22 KV KÁBELOVÉ VEDENIE
-----	-----	-----	22 KV VEDENIE NA ZRUŠENIE
-----	-----	-----	MUROVANÁ TRANSFORMOVŇA 22/0,4 KV
-----	-----	-----	STĽPOVÁ RESP. STOŽIAROVÁ TRANSFORMOVŇA 22/0,4 KV
-----	-----	-----	TRANSFORMOVŇA NA REKONŠTRUKCIU
-----	-----	-----	AUTOMATICKÁ TELEFÓNNA ÚSTREDŇA
-----	-----	-----	VTL PLYNOVOD
-----	-----	-----	STL PLYNOVOD
-----	-----	-----	NTL PLYNOVOD
-----	-----	-----	PLYNOVÁ KOTOLŇA PRE BD A RD
-----	-----	-----	REGULAČNÁ STANICA PLYNU VTL/STL
-----	-----	-----	ULIČNÝ REGULÁTOR TLAKU PLYNU STL/NTL
-----	-----	-----	VYKUROVACÍ OKRSOK
-----	-----	-----	MALÁ VODNÁ ELEKTRÁREŇ
-----	-----	-----	PLOCHY ŽELEZNIC
-----	-----	-----	VODNÉ TOKY A PLOCHY

LEGENDA ZARIADENÍ OBČIANSKEJ VYBAVENOSTI

- | | |
|--|-------------------------|
| 1 - ZDRAVOTNÍCTVO A SOCIÁLNA STAROSTLIVOSŤ | 8 - ÚTULOK PRE ZVIERATÁ |
| 2 - POŽIARNA ZBRONJICA | 9 - KREMATORIUM |
| 3 - KYNOLOGICKÝ AREÁL | 10 - AUTOBUSOVÁ STANICA |
| 4 - STANICA TEŽ | 11 - ŽELEZIČNÁ STANICA |
| 5 - DEPO TEŽ | 12 - MESTSKÝ ÚRAD |
| 6 - DRVIČKA A KOMPOSTOVANIE ODPADU ZELENE | 13 - KLÁŠTOR |
| 7 - URNOVÝ HÁJ | |

VEREJNOSPESPEŠNÉ STAVBY

- 15 ROZŠÍRENIE STL A NTL ROZVODOV PLYNU
- 16 ROZŠÍRENIE RS 3
- 17 VYBUDOVANIE RS VTL/STL A VTL PRÍPOJKY
- 18 ROZŠÍRENIE ROZVODOV EL. ENERGIE
- 19 ROZŠÍRENIE SIETE VEREJNÉHO OSVETLENIA
- 20 TRANSFORMAČNÉ STANICE
- 21 KÁBELIZÁCIA TELEFÓNNEJ SIETE
- 22 REALIZÁCIA ROZŠÍRENIA AREÁLU TS
- 23 KOMPOSTÁREŇ

LEGENDA


stav	návrh	rezerva	
-----	-----	-----	HRANICA KATASTRÁLNEHO ÚZEMIA
-----	-----	-----	HRANICA ZASTAVANÉHO ÚZEMIA K 1.1.1990
-----	-----	-----	NAVROVANÁ HRANICA ZASTAVANÉHO ÚZEMIA
-----	-----	-----	OCHRANNÉ PÁSMA VŠETKÝCH DRUHOV
-----	-----	-----	2 x 110 KV VONKAJŠIE VEDENIE
-----	-----	-----	2 x 22 KV KÁBELOVÉ VEDENIE A 22 KV KÁBELOVÉ VEDENIE
-----	-----	-----	DVOJITÉ 22 KV VONKAJŠIE VEDENIE
-----	-----	-----	22 KV VZDUŠNÉ VEDENIE
-----	-----	-----	22 KV KÁBELOVÉ VEDENIE
-----	-----	-----	22 KV VEDENIE NA ZRUŠENIE
-----	-----	-----	MUROVANÁ TRANSFORMOVŇA 22/0,4 KV
-----	-----	-----	STĽPOVÁ RESP. STOŽIAROVÁ TRANSFORMOVŇA 22/0,4 KV
-----	-----	-----	TRANSFORMOVŇA NA REKONŠTRUKCIU
-----	-----	-----	AUTOMATICKÁ TELEFÓNNA ÚSTREDŇA
-----	-----	-----	VTL PLYNOVOD
-----	-----	-----	STL PLYNOVOD
-----	-----	-----	NTL PLYNOVOD
-----	-----	-----	PLYNOVÁ KOTOLŇA PRE BD A RD
-----	-----	-----	REGULAČNÁ STANICA PLYNU VTL/STL
-----	-----	-----	ULIČNÝ REGULÁTOR TLAKU PLYNU STL/NTL
-----	-----	-----	VYKUROVACÍ OKRSOK
-----	-----	-----	MALÁ VODNÁ ELEKTRÁREŇ
-----	-----	-----	PLOCHY ŽELEZNIC
-----	-----	-----	VODNÉ TOKY A PLOCHY

LEGENDA ZARIADENÍ OBČIANSKEJ VYBAVENOSTI


- | | |
|--|-------------------------|
| 1 - ZDRAVOTNÍCTVO A SOCIÁLNA STAROSTLIVOSŤ | 8 - ÚTULOK PRE ZVIERATÁ |
| 2 - POŽIARNA ZBRONJICA | 9 - KREMATORIUM |
| 3 - KYNOLOGICKÝ AREÁL | 10 - AUTOBUSOVÁ STANICA |
| 4 - STANICA TEŽ | 11 - ŽELEZIČNÁ STANICA |
| 5 - DEPO TEŽ | 12 - MESTSKÝ ÚRAD |
| 6 - DRVIČKA A KOMPOSTOVANIE ODPADU ZELENE | 13 - KLÁŠTOR |
| 7 - URNOVÝ HÁJ | |

VEREJNOSPESPEŠNÉ STAVBY

- 15 ROZŠÍRENIE STL A NTL ROZVODOV PLYNU
- 16 ROZŠÍRENIE RS 3
- 17 VYBUDOVANIE RS VTL/STL A VTL PRÍPOJKY
- 18 ROZŠÍRENIE ROZVODOV EL. ENERGIE
- 19 ROZŠÍRENIE SIETE VEREJNÉHO OSVETLENIA
- 20 TRANSFORMAČNÉ STANICE
- 21 KÁBELIZÁCIA TELEFÓNNEJ SIETE
- 22 REALIZÁCIA ROZŠÍRENIA AREÁLU TS
- 23 KOMPOSTÁREŇ

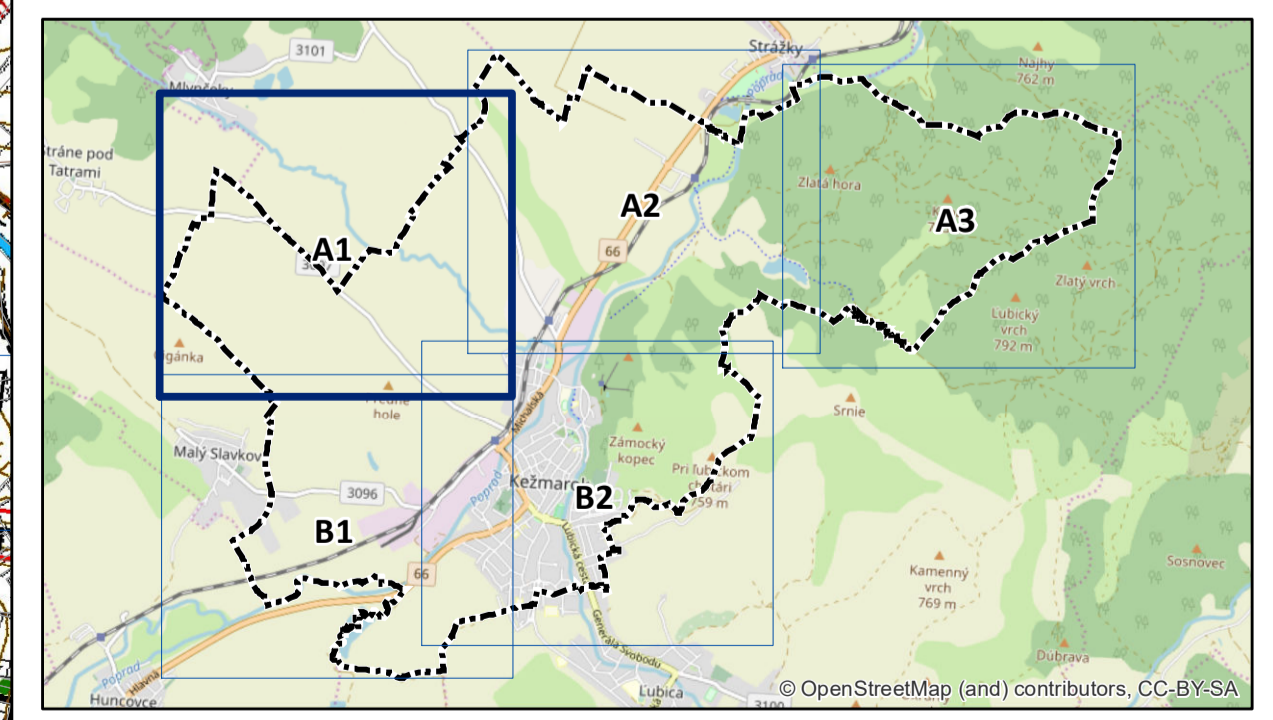

ING. ARCH. VIKTOR MALINOVSKÝ Rázusova 44, 040 01 Košice telef: 05562 333 80 mobil: 0905 435 705 e-mail: v.malinovsky@stornline.sk www.malinovsky.sk	objednávateľ: Mesto Kežmarok autori: ing.arch. Viktor Malinovský, ing.arch. Ľuba Vlčeková odborní projektanti: ing. Juraj Jochmann, ing. Štefan Škoda, ing. Ingrid Frühaufová obsah výkresu: VÝKRES RIŠENIA VEREJNÉHO TECHNICKÉHO VYBAVENIA, ELEKTRINA - PLYN názov akcie: ÚZEMNÝ PLÁN MESTA KEŽMAROK AKTUALIZÁCIA mierka 1:5 000 dátum: január 2013 formát: 20x44
--	---

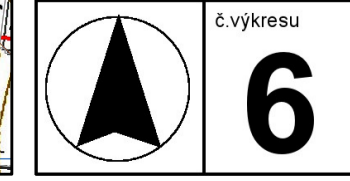

ÚZEMNÝ PLÁN MESTA KEŽMAROK



LEGENDA


stav	návrh	rezerva	
-----			HRANICA KATASTRÁLNEHO ÚZEMIA
-----			HRANICA ZASTAVANÉHO ÚZEMIA K 1.1.1990
-----	-----		NAVROVANÁ HRANICA ZASTAVANÉHO ÚZEMIA
-----			OCHRANNÉ PÁSMA VŠETKÝCH DRUHOV
-----			2 x 110 KV VONKAJŠIE VEDENIE
-----			2 x 22 KV KÁBELOVÉ VEDENIE A 22 KV KÁBELOVÉ VEDENIE
-----			DVOJITÉ 22 KV VONKAJŠIE VEDENIE
-----			22 KV VZDUŠNÉ VEDENIE
-----			22 KV KÁBELOVÉ VEDENIE
-----			22 KV VEDENIE NA ZRUŠENIE
-----			MUROVANÁ TRANSFORMOVNÁ 22/0,4 KV
-----			STĽOVÁ RESP. STOŽIAROVÁ TRANSFORMOVNÁ 22/0,4 KV
-----			TRANSFORMOVNÁ NA REKONŠTRUKCIU
-----			AUTOMATICKÁ TELEFÓNNA ÚSTREDŇA
-----			VTL PLYNOVOD
-----			STL PLYNOVOD
-----			NTL PLYNOVOD
-----			PLYNOVÁ KOTOLŇA PRE BD A RD
-----			REGULAČNÁ STANICA PLYNU VTL/STL
-----			ULIČNÝ REGULÁTOR TLAKU PLYNU STL/NTL
-----			VYKUROVACÍ OKRSOK
-----			MALÁ VODNÁ ELEKTRÁREŇ
-----			PLOCHY ŽELEZNIC
-----			VODNÉ TOKY A PLOCHY

LEGENDA ZARIADENÍ OBČIANSKEJ VYBAVENOSTI



- | | |
|--|-------------------------|
| 1 - ZDRAVOTNÍCTVO A SOCIÁLNA STAROSTLIVOSŤ | 8 - ÚTULOK PRE ZVIERATÁ |
| 2 - POŽIARNA ZBRONICA | 9 - KREMATORIUM |
| 3 - KYNOLOGICKÝ AREÁL | 10 - AUTOBUSOVÁ STANICA |
| 4 - STANICA TEŽ | 11 - ŽELEZNIČNÁ STANICA |
| 5 - DEPO TEŽ | 12 - MESTSKÝ ÚRAD |
| 6 - DRVIČKA A KOMPOSTOVANIE ODPADU ZELENÉ | 13 - KLÁŠTOR |
| 7 - URNOVÝ HÁJ | |

VEREJNOSPESPEŠNÉ STAVBY

- 15 ROZŠÍRENIE STLA NTL ROZVODOV PLYNU
- 16 ROZŠÍRENIE RS 3
- 17 VYBUDOVANIE RS VTL/STLA VTL PRÍPOJKY
- 18 ROZŠÍRENIE ROZVODOV EL. ENERGIE
- 19 ROZŠÍRENIE SIETE VEREJNÉHO OSVETLENIA
- 20 TRANSFORMAČNÉ STANICE
- 21 KÁBELIZÁCIA TELEFÓNNEJ SIETE
- 22 REALIZÁCIA ROZŠÍRENIA AREÁLU TS
- 23 KOMPOSTÁREŇ

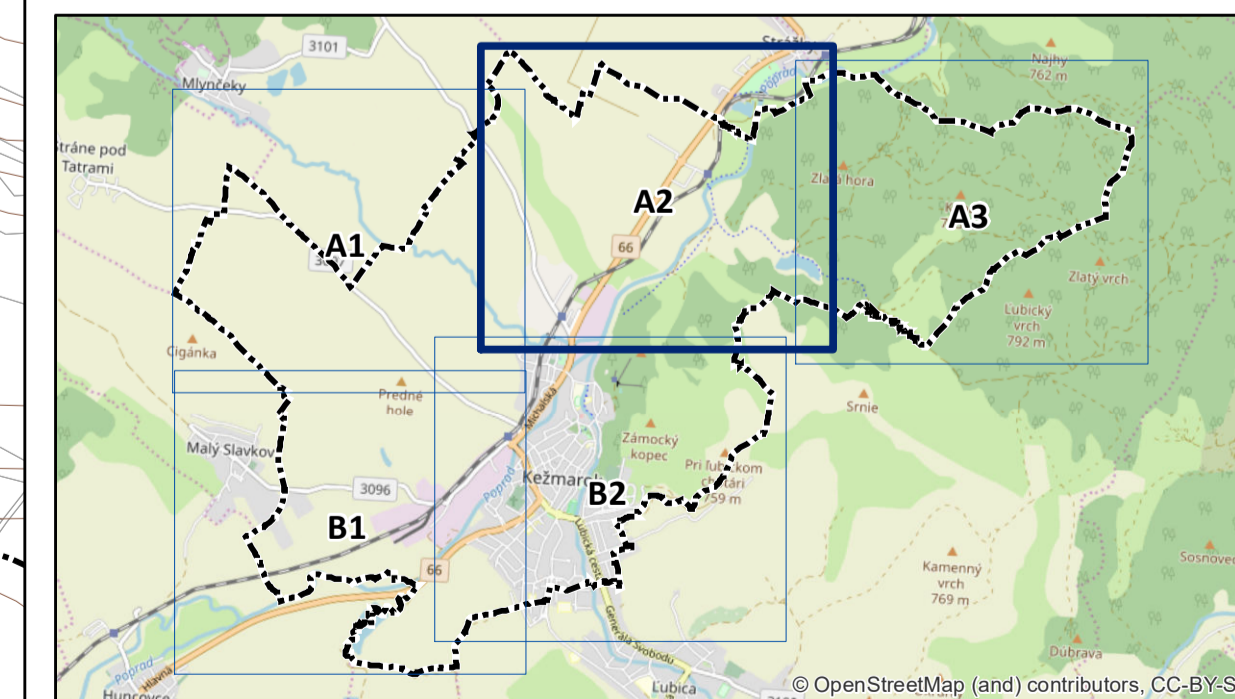

ING.ARCH. VIKTOR MALINOVSKÝ Rázusova 44, 040 01 Košice telef: 055/62 333 80 mobil: 0905 435 705 e-mail: v.malinovsky@orline.sk www.malinovsky.sk	objednávateľ: Mesto Kežmarok autori: ing.arch. Viktor Malinovský, ing.arch. Ľuba Vlčková odborní projektanti: ing. Juraj Jochmann, ing. Štefan Škoda, ing. Ingrid Frühaufová obsah výkresu: VÝKRES RIŠENIA VEREJNÉHO TECHNICKÉHO VYBAVENIA, ELEKTRINA - PLYN názov akcie: ÚZEMNÝ PLÁN MESTA KEŽMAROK AKTUALIZÁCIA mierka 1:5 000 dátum: január 2013 formát: 20x44
---	--

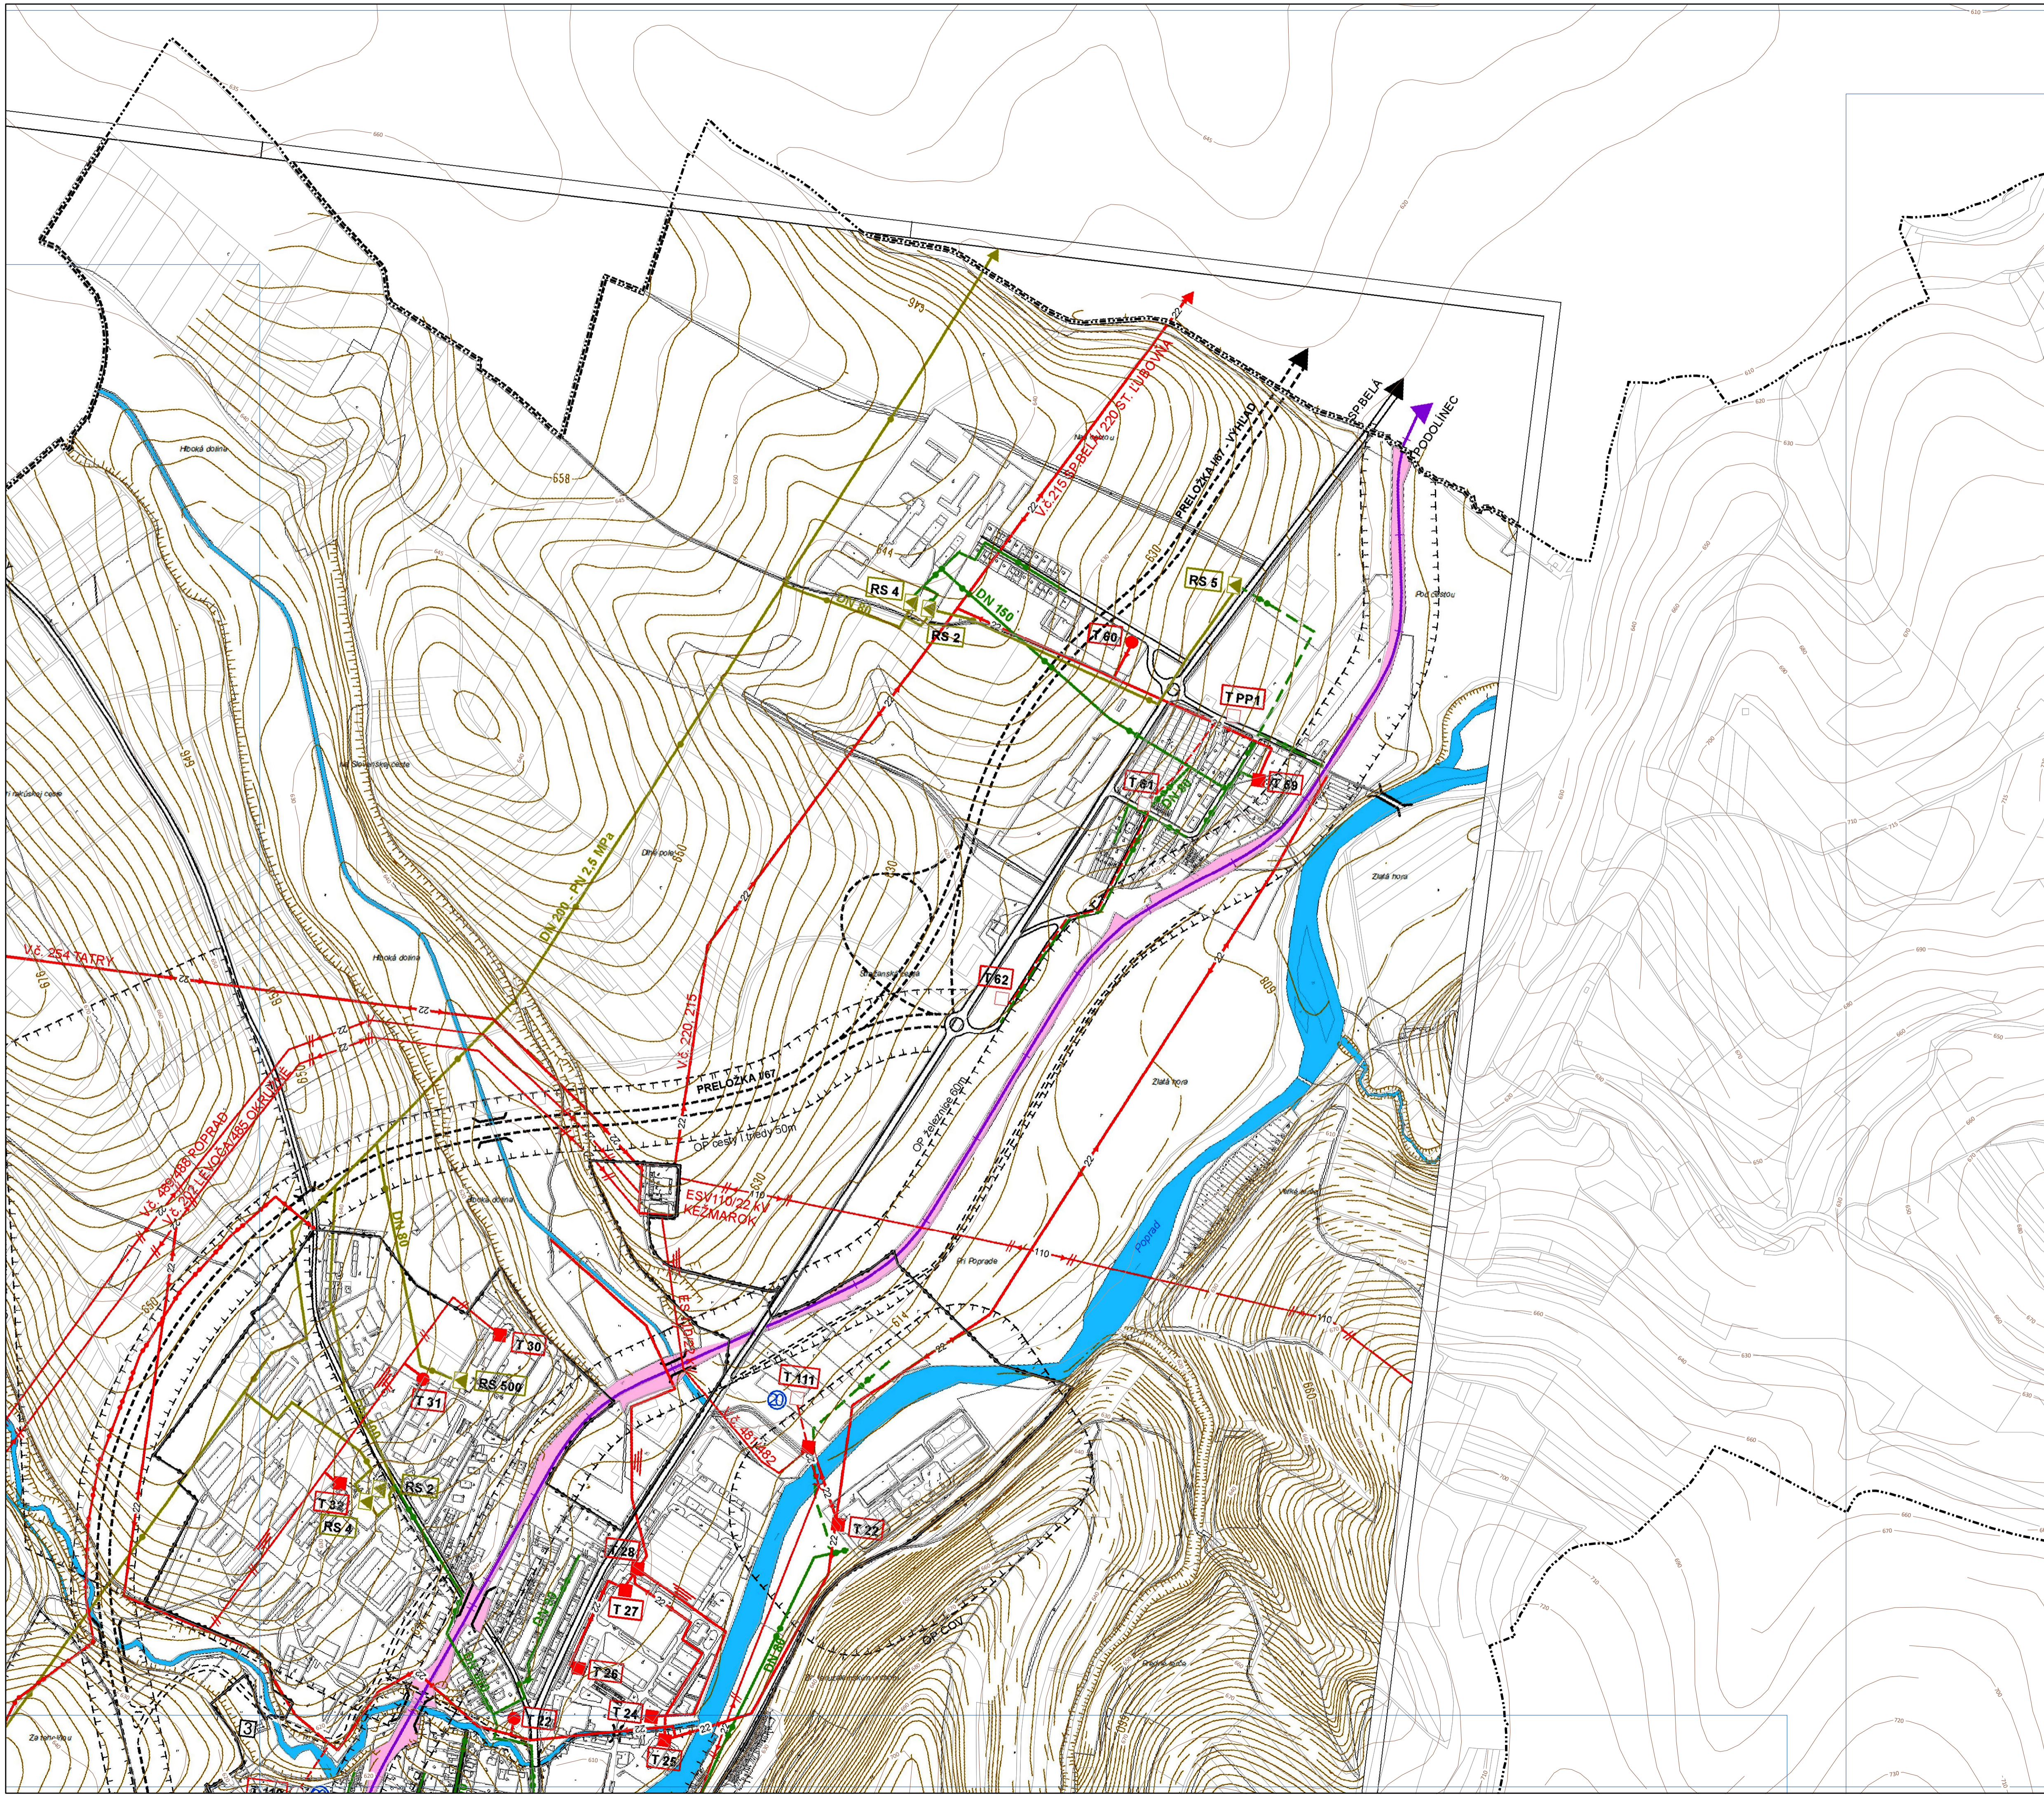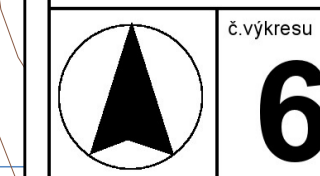

ÚZEMNÝ PLÁN MESTA KEŽMAROK



LEGENDA


stav	návrh	rezerva	
-----			HRANICA KATASTRÁLNEHO ÚZEMIA
-----			HRANICA ZASTAVANÉHO ÚZEMIA K 1.1.1990
-----	-----		NAVROVANÁ HRANICA ZASTAVANÉHO ÚZEMIA
-----			OCHRANNÉ PÁSMA VŠETKÝCH DRUHOV
-----			2 x 110 KV VONKAJŠIE VEDENIE
-----			2 x 22 KV KÁBELOVÉ VEDENIE A 22 KV KÁBELOVÉ VEDENIE
-----			DVOJITÉ 22 KV VONKAJŠIE VEDENIE
-----			22 KV VZDUŠNÉ VEDENIE
-----			22 KV KÁBELOVÉ VEDENIE
-----			22 KV VEDENIE NA ZRUŠENIE
-----			MUROVANÁ TRANSFORMOVŇA 22/0,4 KV
-----			STĽPOVÁ RESP. STOŽIAROVÁ TRANSFORMOVŇA 22/0,4 KV
-----			TRANSFORMOVŇA NA REKONŠTRUKCIU
-----			AUTOMATICKÁ TELEFÓNNA ÚSTREDŇA
-----			VTL PLYNOVOD
-----			STL PLYNOVOD
-----			NTL PLYNOVOD
-----			PLYNOVÁ KOTOLŇA PRE BD A RD
-----			REGULAČNÁ STANICA PLYNU VTL/STL
-----			ULIČNÝ REGULÁTOR TLAKU PLYNU STL/NTL
-----			VYKUROVACÍ OKRSOK
-----			MALÁ VODNÁ ELEKTÁREŇ
-----			PLOCHY ŽELEZNIC
-----			VODNÉ TOKY A PLOCHY

LEGENDA ZARIADENÍ OBČIANSKEJ VYBAVENOSTI


- | | |
|--|-------------------------|
| 1 - ZDRAVOTNÍCTVO A SOCIÁLNA STAROSTLIVOSŤ | 8 - ÚTULOK PRE ZVIERATÁ |
| 2 - POŽIARNA ZBRONJICA | 9 - KREMATORIUM |
| 3 - KYNOLOGICKÝ AREÁL | 10 - AUTOBUSOVÁ STANICA |
| 4 - STANICA TEŽ | 11 - ŽELEZNIČNÁ STANICA |
| 5 - DEPO TEŽ | 12 - MESTSKÝ ÚRAD |
| 6 - DRVIČKA A KOMPOSTOVANIE ODPADU ZELENE | 13 - KLÁŠTOR |
| 7 - URNOVÝ HÁJ | |

VEREJNOSPESPEŠNÉ STAVBY

- 15 ROZŠÍRENIE STL A NTL ROZVODOV PLYNU
- 16 ROZŠÍRENIE RS 3
- 17 VYBUDOVANIE RS VTL/STL A VTL PRÍPOJKY
- 18 ROZŠÍRENIE ROZVODOV EL. ENERGIE
- 19 ROZŠÍRENIE SIETE VEREJNÉHO OSVETLENIA
- 20 TRANSFORMAČNÉ STANICE
- 21 KÁBELIZÁCIA TELEFÓNNEJ SIETE
- 22 REALIZÁCIA ROZŠÍRENIA AREÁLU TS
- 23 KOMPOSTÁREŇ

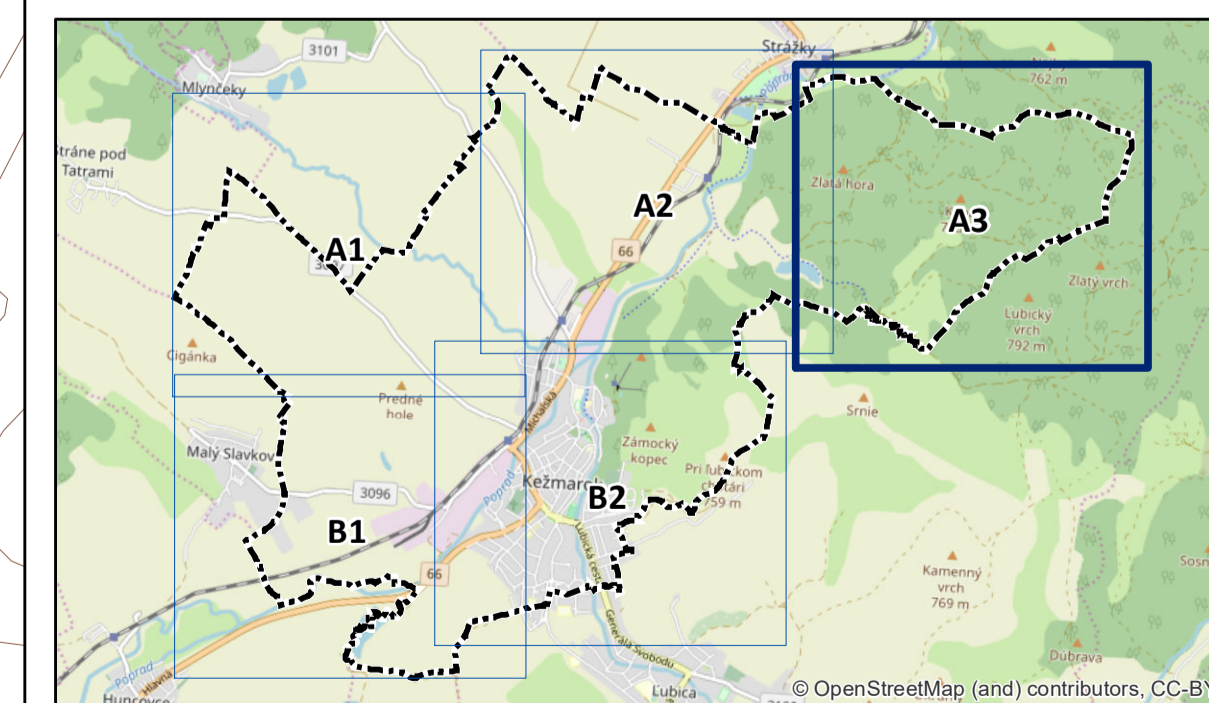

ING.ARCH. VIKTOR MALINOVSKÝ Rázusova 44, 040 01 Košice telefax: 055/62 333 80 mobil: 0905 435 705 e-mail: v.malinovsky@atonline.sk www.malinovsky.sk	objednávateľ: Mesto Kežmarok autori: ing.arch. Viktor Malinovský, ing.arch. Ľuba Vičková odborní projektanti: ing.Juraj Jochmann, ing.Štefan Škoda, ing.Ingrid Frühaufová obsah výkresu: VÝKRES RIEŠENIA VEREJNÉHO TECHNICKÉHO VYBAVENIA, ELEKTRINA - PLYN názov akcie: ÚZEMNÝ PLÁN MESTA KEŽMAROK AKTUALIZÁCIA mierka 1:5 000 dátum: január 2013 formát: 20x A4
---	--

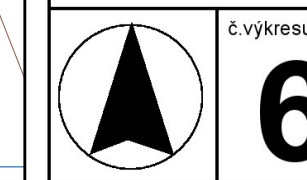

ÚZEMNÝ PLÁN MESTA KEŽMAROK



LEGENDA


stav	návrh	rezerva	
-----			HRANICA KATASTRÁLNEHO ÚZEMIA
-----			HRANICA ZASTAVANÉHO ÚZEMIA K 1.1.1990
-----	-----		NAVROVANÁ HRANICA ZASTAVANÉHO ÚZEMIA
-----			OCHRANNÉ PÁSMA VŠETKYCH DRUHOV
-----			2 x 110 kV VONKAJŠIE VEDENIE
-----			2 x 22 kV KÁBELOVÉ VEDENIE a 22 kV KÁBELOVÉ VEDENIE
-----			DVOJITÉ 22 kV VONKAJŠIE VEDENIE
-----			22 kV VZDUŠNÉ VEDENIE
-----			22 kV KÁBELOVÉ VEDENIE
-----			22 kV VEDENIE NA ZRUŠENIE
-----			MUROVANÁ TRANSFORMOVŇA 22/0,4 kV
-----			STĽPOVÁ RESP. STOŽIAROVÁ TRANSFORMOVŇA 22/0,4 kV
-----			TRANSFORMOVŇA NA REKONŠTRUKCIU
-----			AUTOMATICKÁ TELEFÓNNA ÚSTREDŇA
-----			VTL PLYNOVOD
-----			STL PLYNOVOD
-----			NTL PLYNOVOD
-----			PLYNOVÁ KOTOLŇA PRE BD A RD
-----			REGULAČNÁ STANICA PLYNU VTL/STL
-----			ULIČNÝ REGULÁTOR TLAKU PLYNU STL/NTL
-----			VYKUROVACÍ OKRSOK
-----			MALÁ VODNÁ ELEKTÁREN
-----			PLOCHY ŽELEZNIC
-----			VODNÉ TOKY A PLOCHY

LEGENDA ZARIADENÍ OBČIANSKEJ VYBAVENOSTI



- | | |
|--|-------------------------|
| 1 - ZDRAVOTNÍCTVO A SOCIÁLNA STAROSTLIVOSŤ | 8 - ÚTULOK PRE ZVIERATÁ |
| 2 - POŽIARNA ZBRONJICA | 9 - KREMATORIUM |
| 3 - KYNOLOGICKÝ AREÁL | 10 - AUTOBUSOVÁ STANICA |
| 4 - STANICA TEŽ | 11 - ŽELEZNIČNÁ STANICA |
| 5 - DEPO TEŽ | 12 - MESTSKÝ ÚRAD |
| 6 - DRVIČKA A KOMPOSTOVANIE ODPADU ZELENE | 13 - KLÁŠTOR |
| 7 - URNOVÝ HÁJ | |

VEREJNOSPÓSPEŠNÉ STAVBY

- 15 ROZŠÍRENIE STLA NTL ROZVODOV PLYNU
- 16 ROZŠÍRENIE RS 3
- 17 VYBUDOVANIE RS VTL/STLA VTL PRÍPOJKY
- 18 ROZŠÍRENIE ROZVODOV EL. ENERGIE
- 19 ROZŠÍRENIE SIETE VEREJNÉHO OSVETLENIA
- 20 TRANSFORMAČNÉ STANICE
- 21 KÁBELIZÁCIA TELEFÓNNEJ SIETE
- 22 REALIZÁCIA ROZŠÍRENIA AREÁLU TS
- 23 KOMPOSTÁREŇ

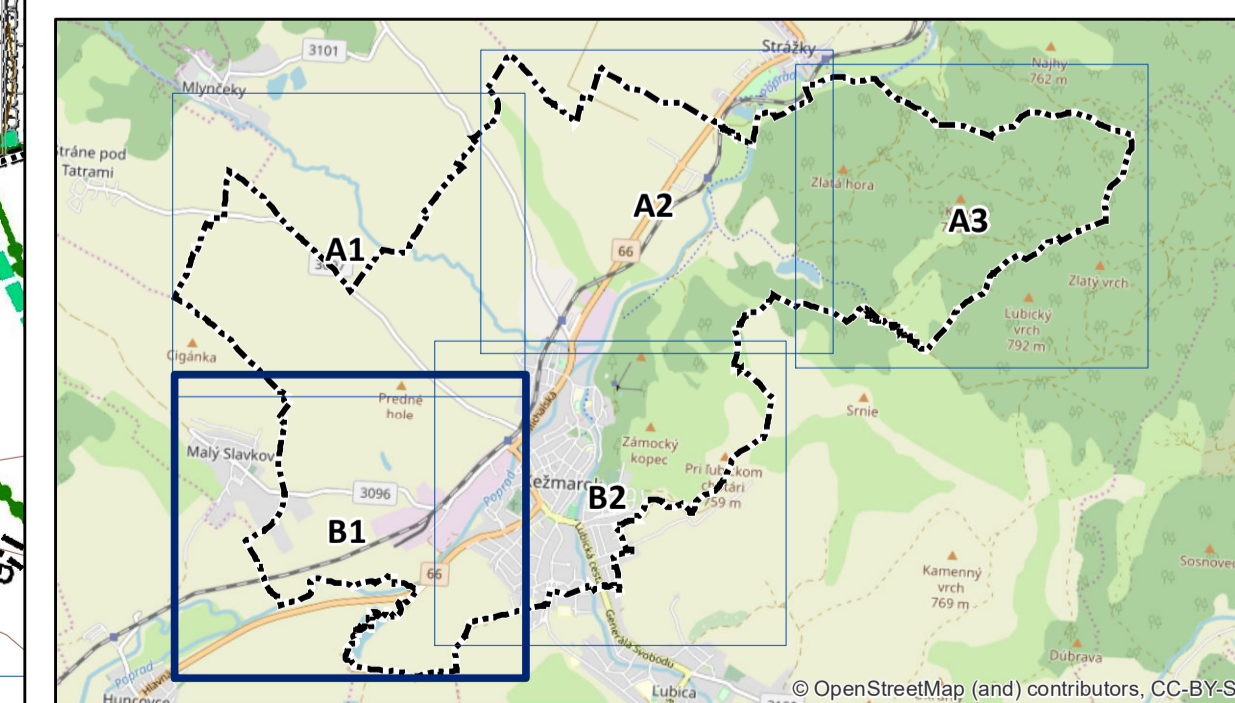

ING. ARCH. VIKTOR MALINOVSKÝ Rázusova 44, 040 01 Košice telef: 055/62 333 80 mobil: 0905 435 705 e-mail: v.malinovsky@stoline.sk www.malinovsky.sk	objednávateľ: Mesto Kežmarok autori: ing.arch. Viktor Malinovský, ing.arch. Ľuba Vlčeková odborní projektanti: ing. Juraj Jochmann, ing. Štefan Škoda, ing. Ingrid Frühaufová obsah výkresu: VÝKRES RIEŠENIA VEREJNÉHO TECHNICKÉHO VYBAVENIA, ELEKTRINA - PLYN názov akcie: ÚZEMNÝ PLÁN MESTA KEŽMAROK AKTUALIZÁCIA mierka 1:5 000 dátum: január 2013 formát: 20x A4
---	---

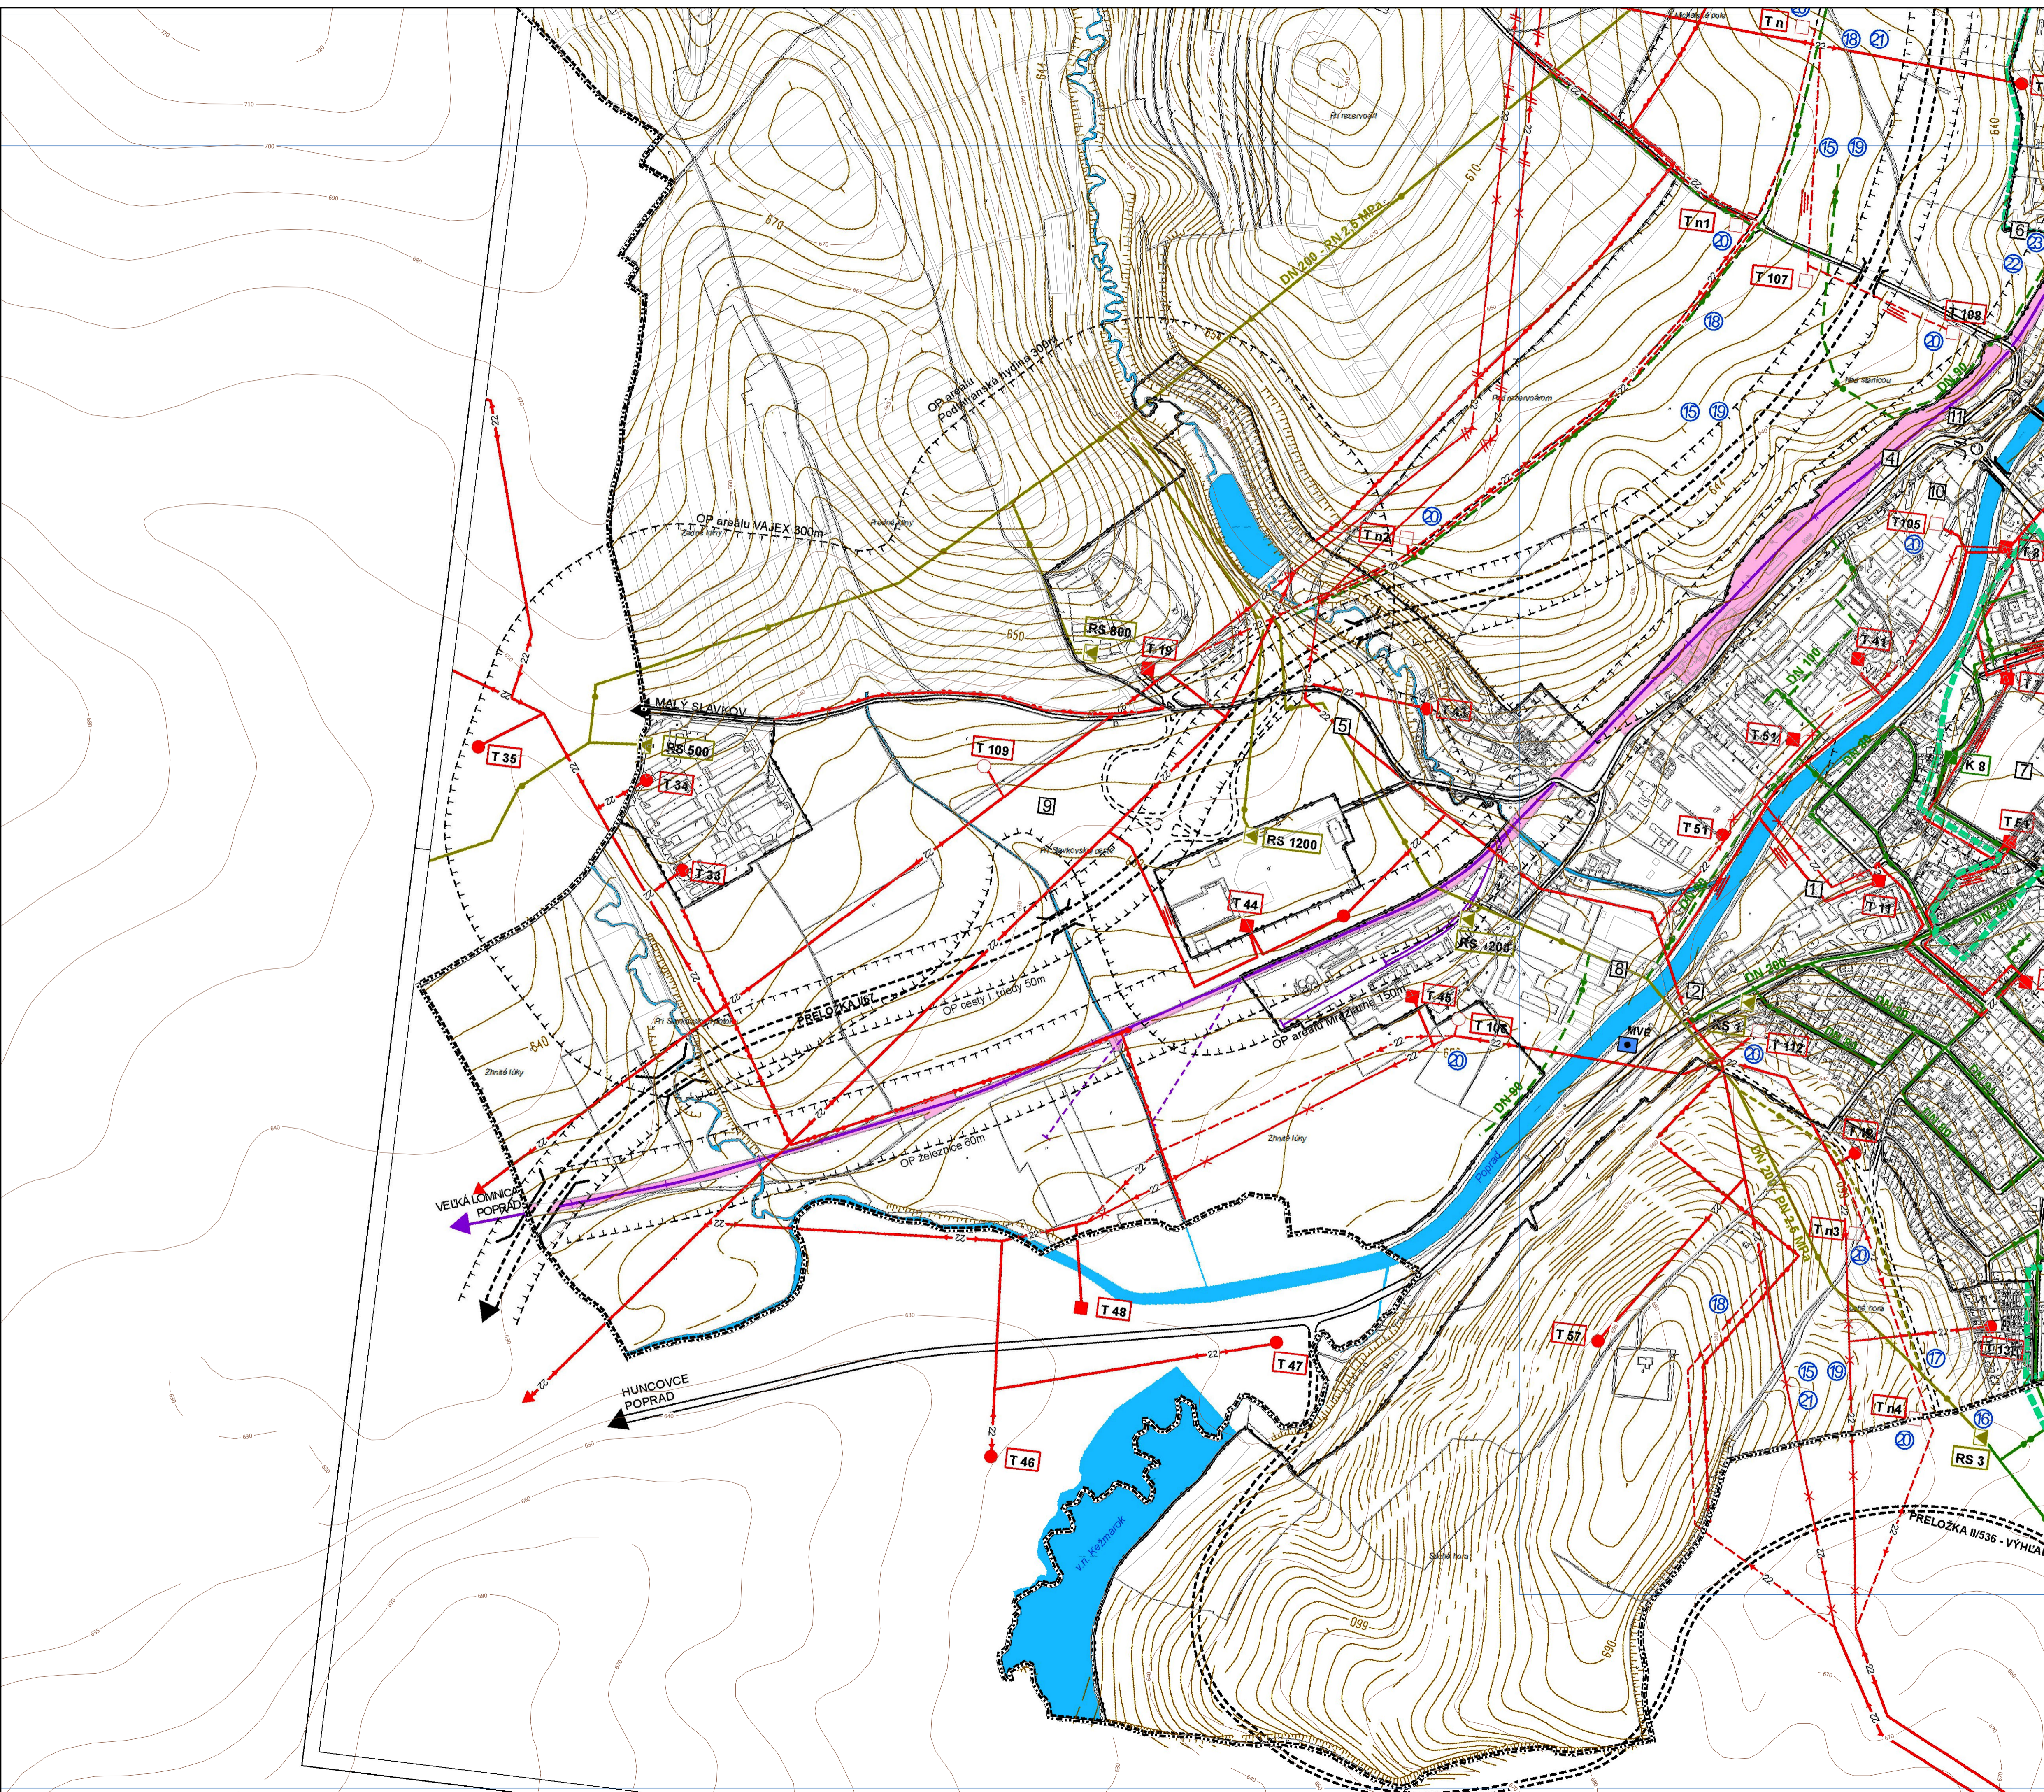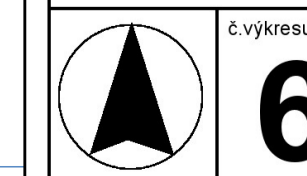

ÚZEMNÝ PLÁN MESTA KEŽMAROK



LEGENDA


stav	návrh	rezerva	
-----			HRANICA KATASTRÁLNEHO ÚZEMIA
-----			HRANICA ZASTAVANÉHO ÚZEMIA K 1.1.1990
-----	-----		NAVROVANÁ HRANICA ZASTAVANÉHO ÚZEMIA
-----	-----		OCHRANNÉ PÁSMA VŠETKÝCH DRUHOV
-----	-----		2 x 110 kV VONKAJŠIE VEDENIE
-----	-----		2 x 22 kV KÁBELOVÉ VEDENIE a 22 kV KÁBELOVÉ VEDENIE
-----	-----		DVOJITÉ 22 kV VONKAJŠIE VEDENIE
-----	-----		22 kV VZDUŠNÉ VEDENIE
-----	-----		22 kV KÁBELOVÉ VEDENIE
-----	-----		22 kV VEDENIE NA ZRUŠENIE
T 20	T 111		MUROVANÁ TRANSFORMOVŇA 22/0,4 kV
T 30	T 105		STĽPOVÁ RESP. STOŽIAROVÁ TRANSFORMOVŇA 22/0,4 kV
T 30	T 30		TRANSFORMOVŇA NA REKONŠTRUKCIU
ATU			AUTOMATICKÁ TELEFÓNNA ÚSTREDŇA
-----	-----		VTL PLYNOVOD
-----	-----		STL PLYNOVOD
-----	-----		NTL PLYNOVOD
K 2			PLYNOVÁ KOTOLŇA PRE BD A RD
RS 1			REGULAČNÁ STANICA PLYNU VTL/STL
-----	-----		ULIČNÝ REGULÁTOR TLAKU PLYNU STL/NTL
-----	-----		VYKUROVACÍ OKRSOK
-----	-----		MALÁ VODNÁ ELEKTREŇ
-----	-----		PLOCHY ŽELEZNIC
-----	-----		VODNÉ TOKY A PLOCHY

LEGENDA ZARIADENÍ OBČIANSKEJ VYBAVENOSTI

- | | |
|--|-------------------------|
| 1 - ZDRAVOTNÍCTVO A SOCIÁLNA STAROSTLIVOSŤ | 8 - ÚTULOK PRE ZVIERATÁ |
| 2 - POŽIARNAZBRONICA | 9 - KREMATORIUM |
| 3 - KYNOLOGICKÝ AREÁL | 10 - AUTOBUSOVÁ STANICA |
| 4 - STANICA TEŽ | 11 - ŽELEZIČNÁ STANICA |
| 5 - DEPO TEŽ | 12 - MESTSKÝ ÚRAD |
| 6 - DRVIČKA A KOMPOSTOVANIE ODPADU ZELENE | 13 - KLÁŠTOR |
| 7 - URNOVÝ HÁJ | |

VEREJNOSPESPEŠNÉ STAVBY

- 15 ROZŠÍRENIE STL A NTL ROZVODOV PLYNU
- 16 ROZŠÍRENIE RS 3
- 17 VYBUDOVANIE RS VTL/STL A VTL PRÍPOJKY
- 18 ROZŠÍRENIE ROZVODOV EL. ENERGIE
- 19 ROZŠÍRENIE SIETE VEREJNÉHO OSVETLENIA
- 20 TRANSFORMAČNÉ STANICE
- 21 KÁBELIZÁCIA TELEFÓNNEJ SIETE
- 22 REALIZÁCIA ROZŠÍRENIA AREÁLU TS
- 23 KOMPOSTÁREŇ

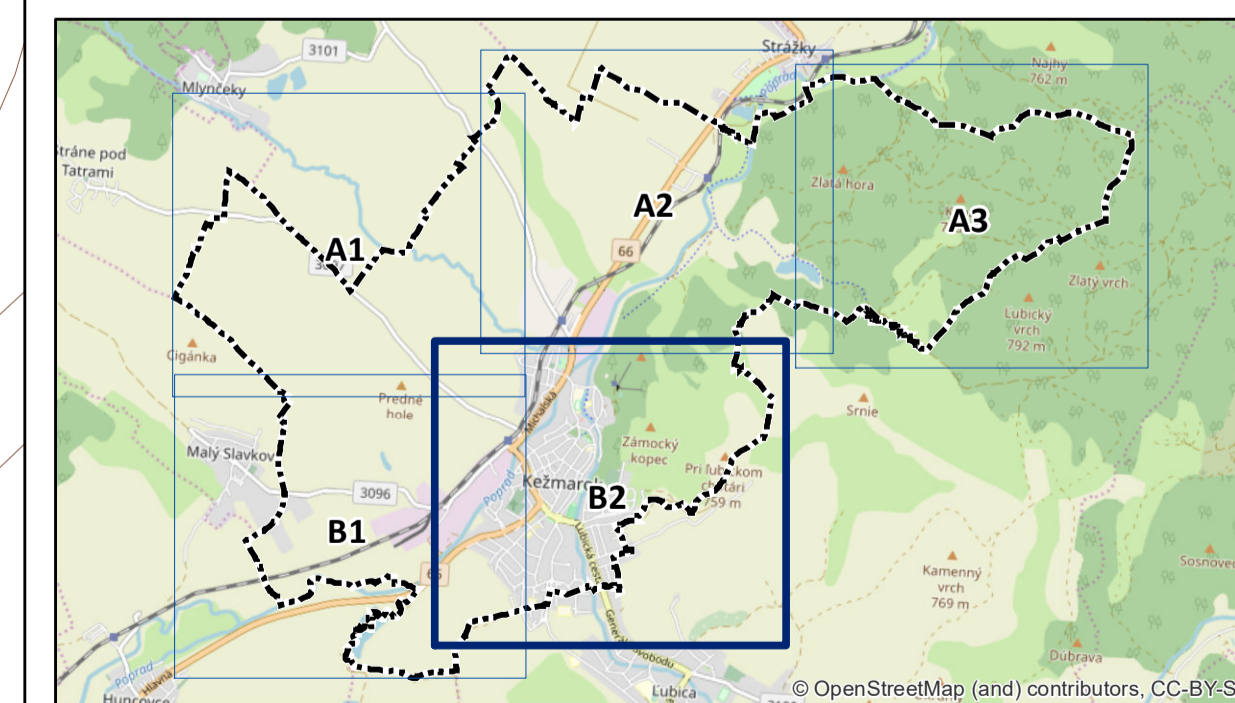

ING ARCH VIKTOR MALINOVSKÝ Rázusova 44, 040 01 Košice telef: 055/62 333 80 mobil: 0905 435 705 e-mail: v.malinovsky@stonline.sk www.malinovsky.sk	objednávateľ: Mesto Kežmarok autori: ing.arch. Viktor Malinovský, ing.arch. Ľuba Vlčeková odborní projektanti: ing. Juraj Jochmann, ing. Štefan Škoda, ing. Ingrid Frühaufová obsah výkresu: VÝKRES RIŠENIA VEREJNÉHO TECHNICKÉHO VYBAVENIA, ELEKTRINA - PLYN názov akcie: ÚZEMNÝ PLÁN MESTA KEŽMAROK AKTUALIZÁCIA mierka 1:5 000	č. výkresu: 6 datum: január 2013 formát: 20x44
--	--	--