

ÚZEMNÝ PLÁN MESTA KEŽMAROK

Legend

Hranica k.

Dopravná infraštruktúra

— — cesty I. triedy, návrh

cesty I. triedy, výhľad

cesta I. triedy tunel, výhľad

— — — železničná trať, návrt

Syahové deformácie

Iná aktivity

Stupeň aktivity

Aktivna

Potenciálna
 S potenciálmi a oltívumai formou

S potenciálnym

So stabilizovanými a aktivnými formami

So stabilizovanými a potenciálnymi formami

So stabilizovanými, potenciálnymi a aktivnými formami

ÚZEMNÝ PLÁN MESTA KEŽMAROK

Zmeny a doplnky 24/2019



Obstarávateľ: Mesto Kežmarok

Spracovateľ: Ing. arch. Martin Baloga, PhD.

Spracovateľ: Ing. arch. Martin Baloga, PhD.
Osoba odborne spôsobilá pre obstaranie ÚPP a ÚPD: Ing. Eva Kelbelová

Dátum: január 2020

Etapa: návrh po prerokovaní

ŠIRŠIE VZŤAHY

1:50 00

1

ÚZEMNÝ PLÁN MESTA KEŽMAROK




LEGENDA

stav	návrh	rezerva	
			HRANICA OKRESU
			HRANICA KATASTRÁLNEHO ÚZEMIA
			ŽELEZNICA
			DIAĽNICA
			KOMUNIKÁCIE I. a II. TRIEDY
			KOMUNIKÁCIE III. TRIEDY
			TRASA TEŽ
			CYKLISTICKÉ TRASY
			OCHRANNÉ PÁSMO TANAP-u
			NAVRHOVANÉ CHRÁNENÉ VTÁČIE ÚZEMIE
			NPR-NÁRODNÁ PRÍRODNÁ REZERVÁCIA
			PR-PRÍRODNÁ REZERVÁCIA
			PLOCHY ZASTAVANÉHO ÚZEMIA
			ARCHEOLOGICKÁ LOKALITA
			SKLÁDKA ODPADU
			OCHRANNÉ PÁSMO VŠETKÝCH DRUHOV
			OCHRANNÉ PÁSMO LETiska
			VTL PLYNOVOD
			REGULAČNÁ STANICA PLYNU
			2X110 KV VZDUŠNÉ VEDENIE
			SKUPINOVÝ VODOVOD
			VODOJEM
			ČOV
			PHO 2. STUPŇA
			ELEKTRICKÁ ROZVODŇA 110/22 KV
			LOKALITA UNESCO
			ZOSUVNÉ ÚZEMIE
			PRIESKUMNÉ ÚZEMIE
			PAMIATKOVÁ REZERVÁCIA


ING.ARCH. VIKTOR MALINOVSKÝ
Rázusova 44, 040 01 Košice
tel/fax: 055/62 333 80
mobil: 0905 435 705
e-mail: vmalinovsky@stonline.sk
www.malinovsky.sk

objednávateľ:	Mesto Kežmarok
autori:	ing.arch. Viktor Malinovský, ing.arch. Ľuba Vlčková
odborní projektanti:	ing.Juraj Jochmann, ing.Štefan Škoda, ing.Ingrid Fröhaufová

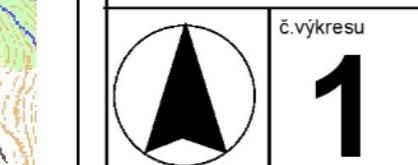

1

ÚZEMNÝ PLÁN MESTA KEŽMAROK

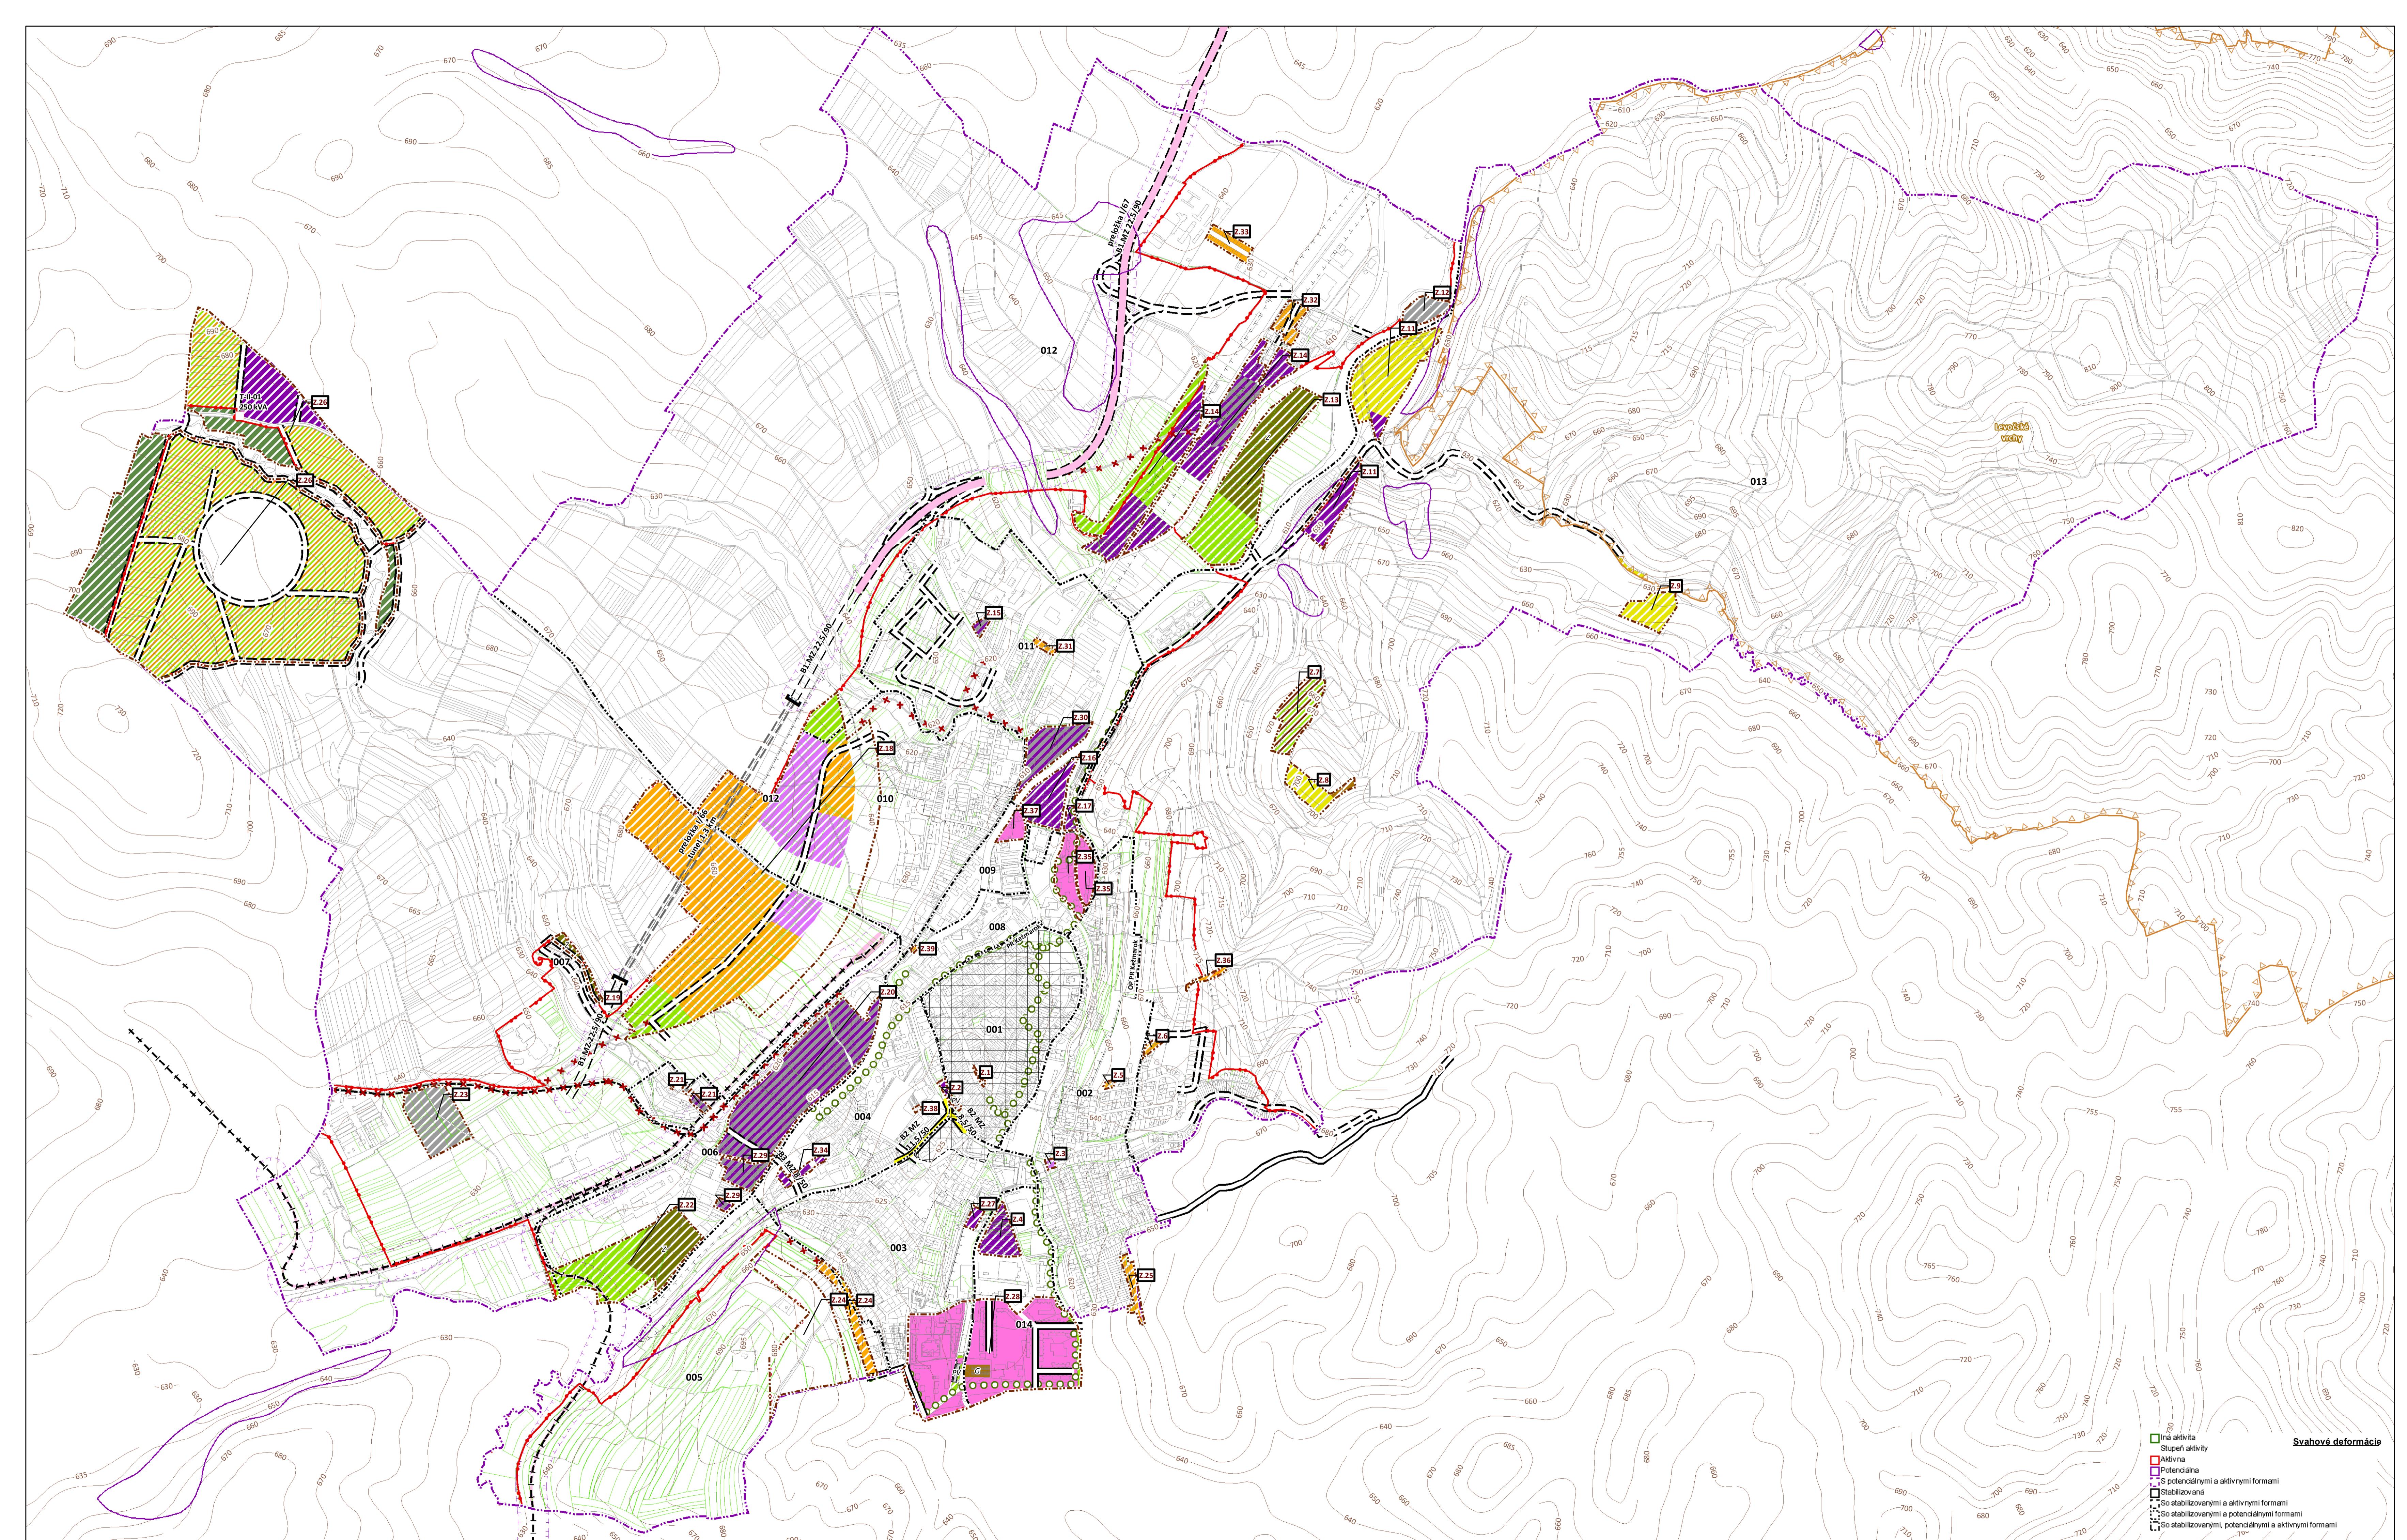

ÚZEMNÝ PLÁN MESTA KEŽMAROK
Zmeny a doplnky 24/2019

Obrázkateľ: Mesto Kežmarok
Sporcovateľ: Ing. arch. Martin Baloga, PhD.
Osoba odborne spôsobilá pre obstaranie ÚPP a ÚPD: Ing. Eva Kelbelová
Dátum: január 2020
Etapu: návrh po prerokovaní

ŠIRŠIE VZŤAHY/KATASTRÁLNE ÚZEMIE

1:10 000

2

c. paralelo
c. paralelo



2

ÚZEMNÝ PLÁN MESTA KEŽMAROK

Legenda

- vrstvenice
- Parcely KNC
- Parcely UO
- Chránené vtáčie územia
- Urbaničné obvody
- hranica katastrálneho územia
- hranica ku k.1.1.1990
- Ochranné pásma všetkých druhov
- Pamätková rezervácia
- Cesty I. triedy, návrh
- Most:
- Cesty I. triedy, rezerva
- Cesty II. triedy, stav
- Cesty III. triedy, stav
- Cesty III. triedy, návrh
- ostatné obslužné mestské komunikácie, stav; ostatné obslužné mestské komunikácie funkčnej triedy C-2 a C-3, stav
- ostatné obslužné mestské komunikácie, návrh; ostatné obslužné mestské komunikácie funkčnej triedy C-2 a C-3, návrh
- ostatné obslužné mestské komunikácie, rezerva
- zeleznícka trať jednokoľajová a plochy pre ŽSR (elektrifikácia), stav
- zeleznícke vlečky, návrh
- tež, návrh; trate TEŽ (Tatranská elektrická železnica), návrh
- cyklistické trasy, návrh
- cyklistické trasy, stav
- Bežecké lyžiarske trate, stav
- plochy rodinných domov, stav
- plochy rodinných domov, návrh
- plochy na zmenu funkcie, návrh
- plochy bytových domov, stav
- plochy bytových domov, návrh
- plochy občianskej vybavenosti, stav
- plochy občianskej vybavenosti, návrh
- plochy zmešaných funkcií (byv. + obč. vybavenost), stav
- plochy zmešaných funkcií (byv. + obč. vybavenost), návrh
- plochy zmešaných funkcií (obč. vybavenosť + nezávadná výroba), návrh
- plochy zmešaných funkcií (obč. vybavenosť + šport), návrh
- plochy zmešaných funkcií (zelen. + parkoviská), návrh
- plochy zmešaných funkcií (obč. vybavenosť + priemysel + poľnohospodárska výroba), návrh
- plochy priemyslu, stav
- plochy priemyslu, návrh
- plochy poľno. areálov a chovných zariadení, stav
- plochy športu a rekreácie, stav
- plochy športu a rekreácie, návrh
- plochy chatovej lokality, stav
- plochy železnice Železničná stanica prekladisko, stav
- plochy zariadení TEŽ, návrh

objednávateľ: Mesto Kežmarok

autor: ing. arch. Viktor Malinovský, ing. arch. Euba Vlčková

odborník: Ing. Juraj Jochim, Ing. Štefan Skoda,

projektant: Ing. Ingrid Fröhlaufová

obsah výkresu:

SIRŠIE VZŤAHY/KATASTRÁLNE ÚZEMIE

ÚZEMNÝ PLÁN MESTA KEŽMAROK AKTUALIZÁCIA

názov akcie: ÚZEMNÝ PLÁN MESTA KEŽMAROK

miera: 1:10 000

dátum: január 2013

formát: 15xA4

úplné znenie k 1.1.2018

W N S E

Obstarávateľ: Mesto Kežmarok

Spracovateľ: Ing. arch. Martin Baloga, PhD.

Dátum: január 2018

SIRŠIE VZŤAHY/KATASTRÁLNE ÚZEMIE


1:10 000

c. paralelo


2

ÚZEMNÝ PLÁN MESTA KEŽMAROK

A1

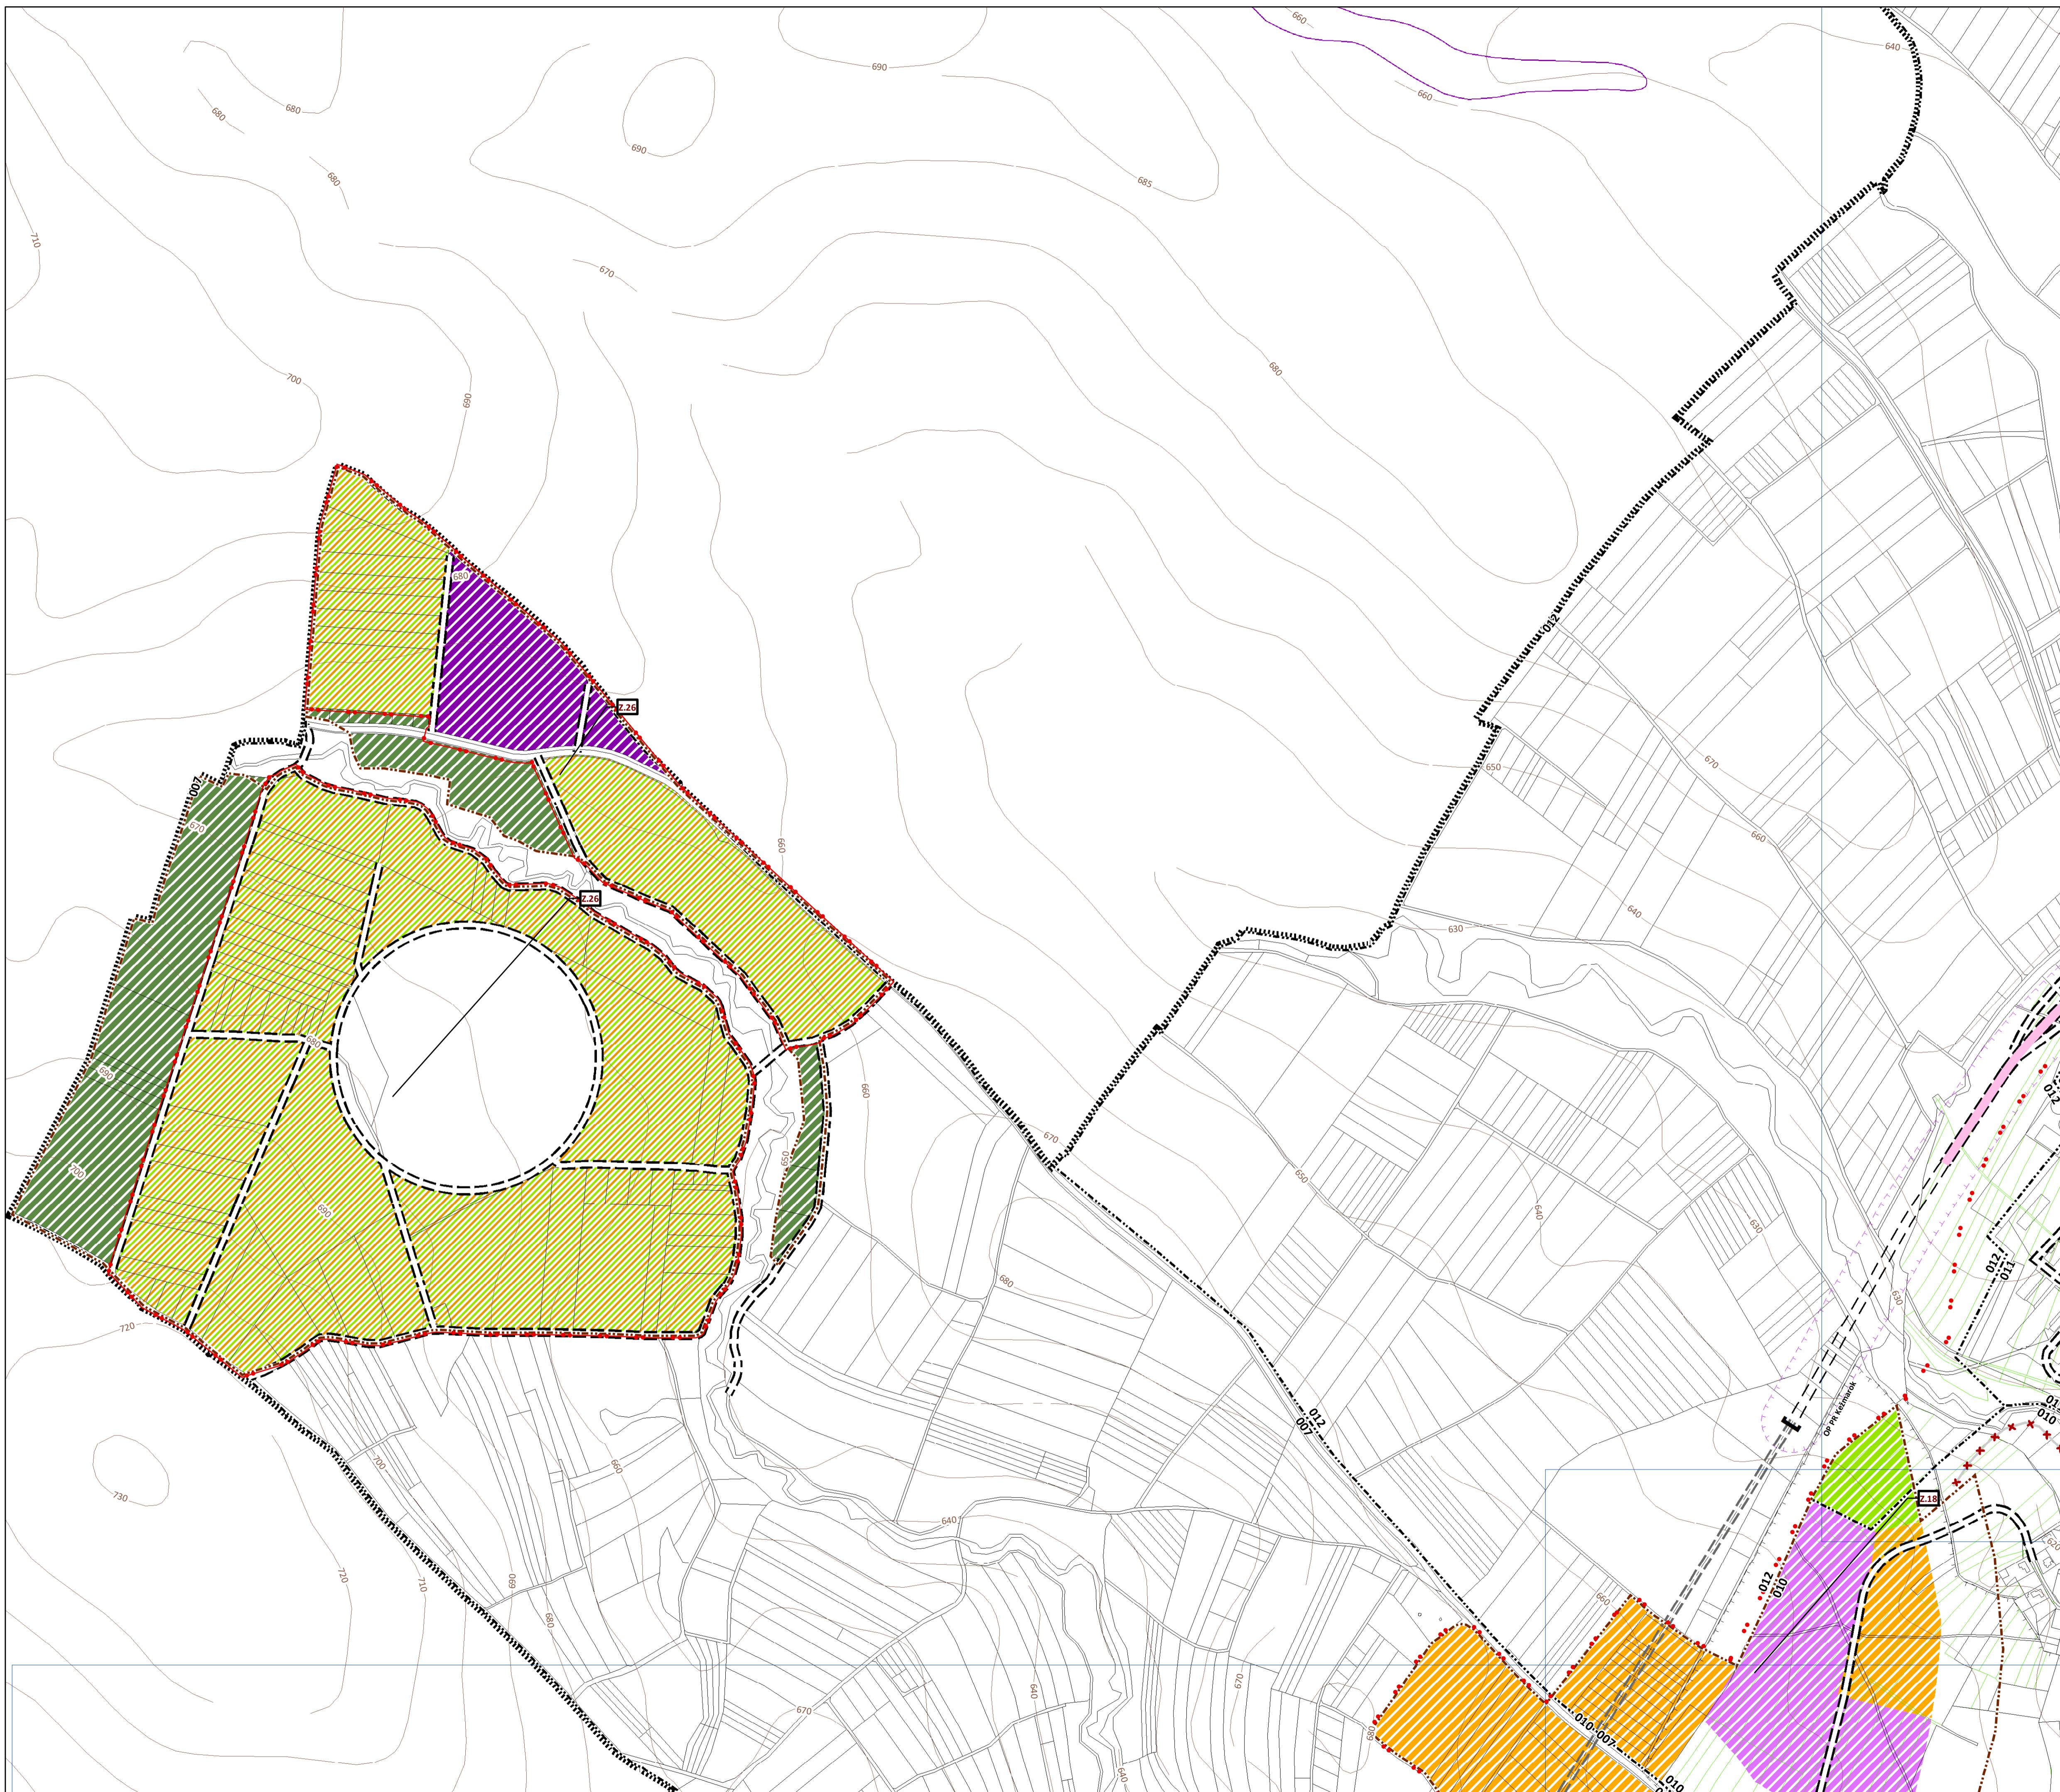

Legenda	<ul style="list-style-type: none"> ■■■■■ hranica k.ú. ■■■■■ Označenie lokalít zmien a doplnkov II ■■■■■ Parcely KNC ■■■■■ Parcely UO ■■■■■ Hranica zastavaného územia, návrh ■■■■■ Ochrana pamiatok ■■■■■ pamiatková rezervácia ■■■■■ ochranné pásma pamiatkovej rezervácie ■■■■■ Chránené územia ■■■■■ Chránené vtáčie územia ■■■■■ Dopravná infraštruktúra ■■■■■ cesty I. triedy, návrh ■■■■■ cesty II. triedy, výhľad ■■■■■ cesta I. triedy tunel, výhľad ■■■■■ cesta II. triedy, stav ■■■■■ ostatné obslužné mestské komunikácie, stav ■■■■■ ostatné obslužné mestské komunikácie, návrh ■■■■■ komunikácia na zrušenie, návrh ■■■■■ cyklistické trasy, návrh ■■■■■ cyklistické trasy, stav ■■■■■ železničná trať, návrh ■■■■■ tež, návrh ■■■■■ železnica na zrušenie, návrh ■■■■■ železnicu tunel, návrh ■■■■■ ochranné pásma všetkých druhov stav ■■■■■ ochranné pásma všetkých druhov návrh ■■■■■ Využívanie územia ■■■■■ Plochy bývania ■■■■■ plochy extenzívnej zástavy rodinných domov, návrh ■■■■■ plochy rodinných domov, návrh
Plochy občianskej vybavenosti	■■■■■ plochy občianskej vybavenosti, stav
Plochy zmenšané - polyfunkčné územia	■■■■■ plochy občianskej vybavenosti, návrh
Plochy zmenšaných funkcií (občianska vybavenosť a nezávadná výroba), návrh	■■■■■ plochy zmenšaných funkcií (obč. vybavenosť + šport), návrh
Plochy zmenšaných funkcií (byvanie + obč. vybavenosť), návrh	■■■■■ plochy zmenšaných funkcií (byvanie + obč. vybavenosť), návrh
Plochy zmenšaných funkcií (byvanie + obč. vybavenosť), stav	■■■■■ plochy zmenšaných funkcií (byvanie + obč. vybavenosť), stav
Plochy priemyselnej výroby a skladov	■■■■■ plochy priemyslu, návrh
Plochy poľnohospodárskej a lesohospodárskej výroby	■■■■■ plochy poľnohospodárskych areálov a chovných zariadení, návrh
Plochy zvernic, návrh	■■■■■ plochy zvernic, návrh
Plochy poľnohospodárskych garáží, stav	■■■■■ plochy poľnohospodárskych garáží, stav
Zelená a modrá infraštruktúra	<ul style="list-style-type: none"> ■■■■■ Zelená infraštruktúra ■■■■■ Modrá infraštruktúra
Zelená infraštruktúra	<ul style="list-style-type: none"> ■■■■■ Plochy lesa, návrh ■■■■■ Plochy zelené, návrh ■■■■■ orná pôda, stav

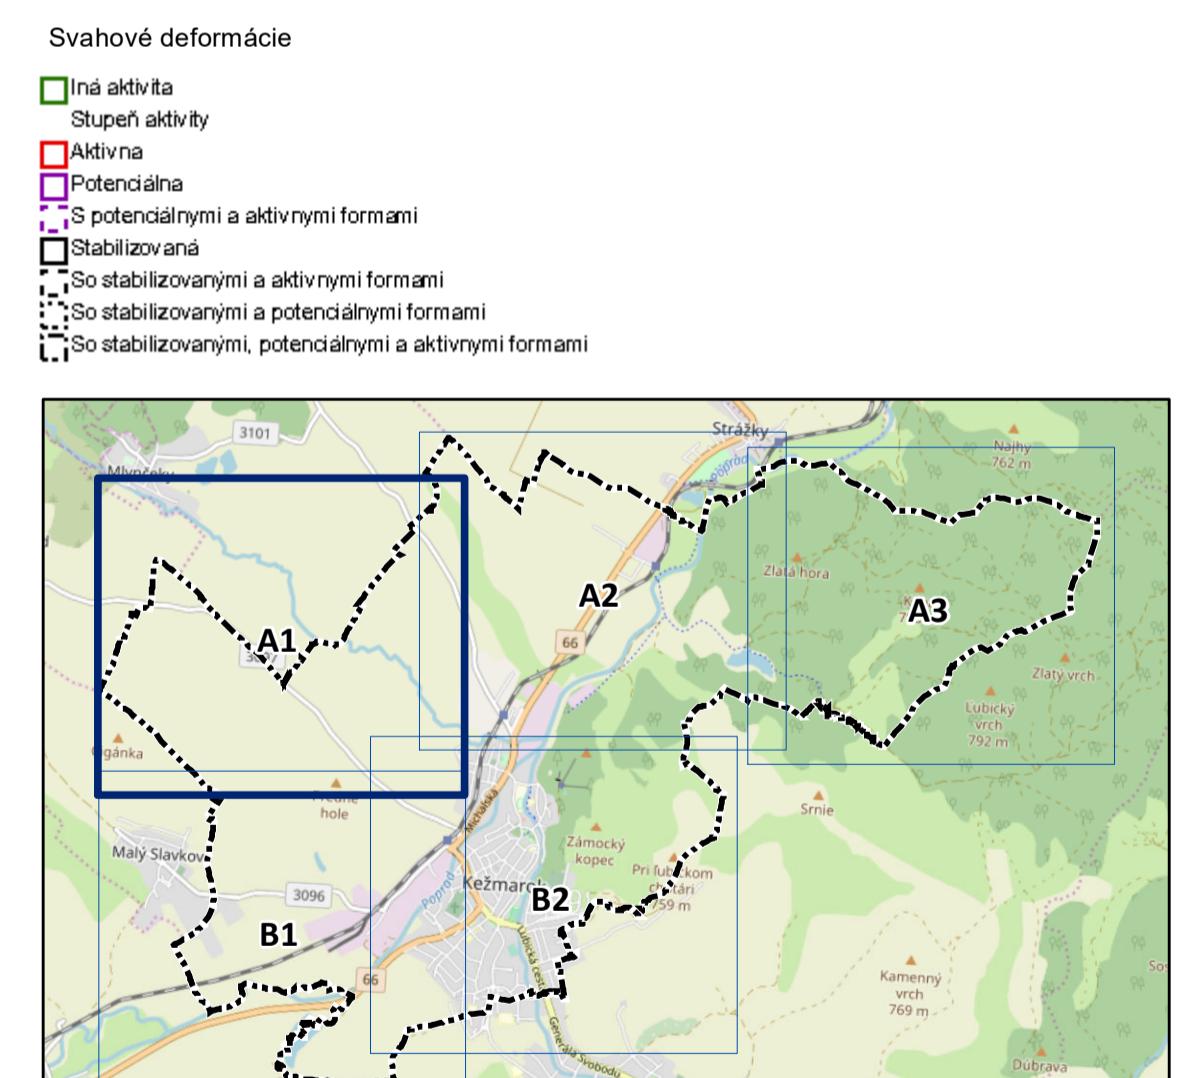


ÚZEMNÝ PLÁN MESTA KEŽMAROK
Zmeny a doplnky 24/2019

Obstarávateľ: Mesto Kežmarok
Spracovateľ: Ing. arch. Martin Balogha, PhD.
Osoba odborne spôsobilá pre obstaranie ÚPP a ÚPD: Ing. Eva Kelbelová
Dátum: január 2020
Etapa: návrh po prerokovaní
KOMPLEXNÝ VÝKRES PRIESTOROVÉHO USPORIADANIA A FUNKČNÉHO VYUŽIVANIA ÚZEMIA
1:5 000
3 A1
č. paré

ÚZEMNÝ PLÁN MESTA KEŽMAROK


A3

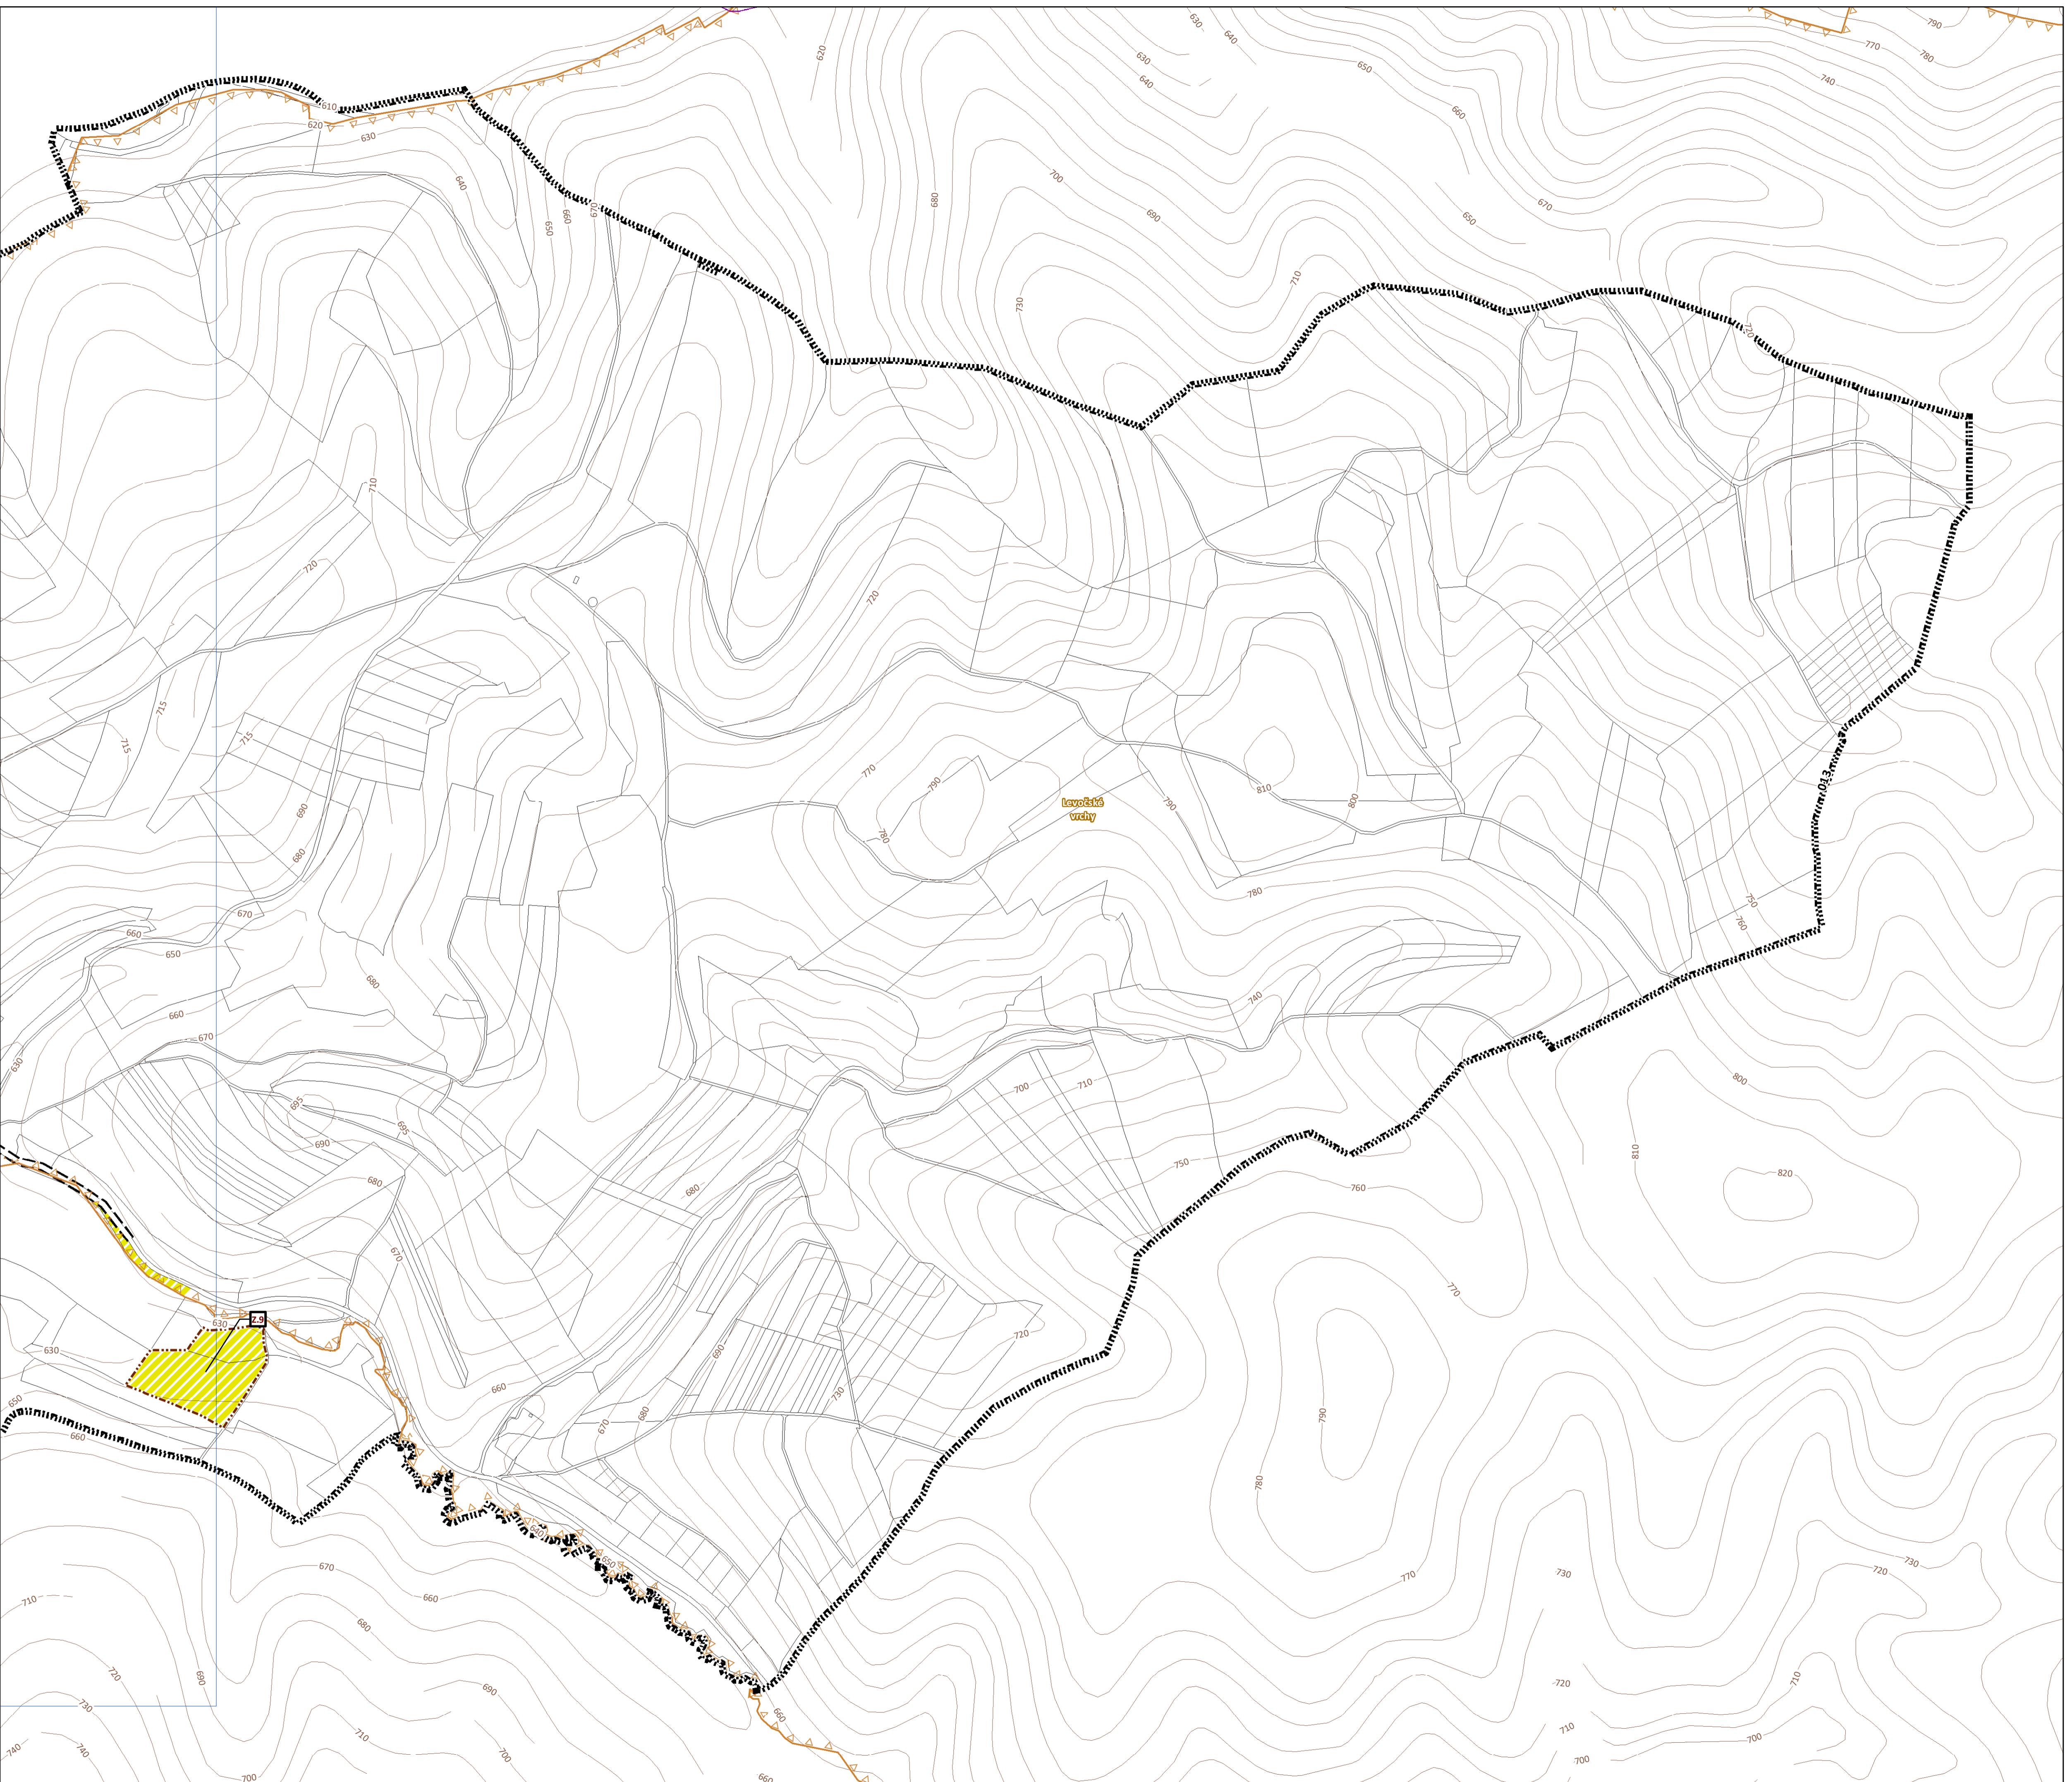

Legenda	
Iranica k.ú.	plochy rodinných domov, stav
Označenie lokalít zmien a doplnkov II	plochy občianskej vybavenosti, stav
Parcely KNC	plochy občianskej vybavenosti, návrh
Parcely UO	
Francia zastavaného územia, návrh	
Ochrana pamiatok	
pamiatková rezervácia	
ochranné pásma pamiatkovej rezervácie	
Chránené územia	
Chránené vtáčie územia	
Dopravná infraštruktúra	
cesty I. triedy, návrh	
cesty II. triedy, výhľad	
cesta I. triedy tunel, výhľad	
cesta II. triedy, stav	
ostatné obslužné mestské komunikácie, stav	
ostatné obslužné mestské komunikácie, návrh	
komunikácia na zrušenie, návrh	
cyklistické trasy, návrh	
cyklistické trasy, stav	
zeleňacia trať, návrh	
tež, návrh	
železnica na zrušenie, návrh	
železnica tunel, návrh	
Zelená a modrá infraštruktúra	
plochy lesa, návrh	
plochy zelené, návrh	
Plochy bývania	
plochy extenzívnej zástavby rodinných domov, návrh	
plochy rodinných domov, návrh	

Svahové deformácie

Iná aktívitá	
Stupeň aktívitá	
Aktívna	
Potenciálna	
S potenciálnymi a aktívnymi formami	
Stabilizovaná	
So stabilizovanými a aktívnymi formami	
So stabilizovanými a potenciálnymi formami	
So stabilizovanými, potenciálnymi a aktívnymi formami	

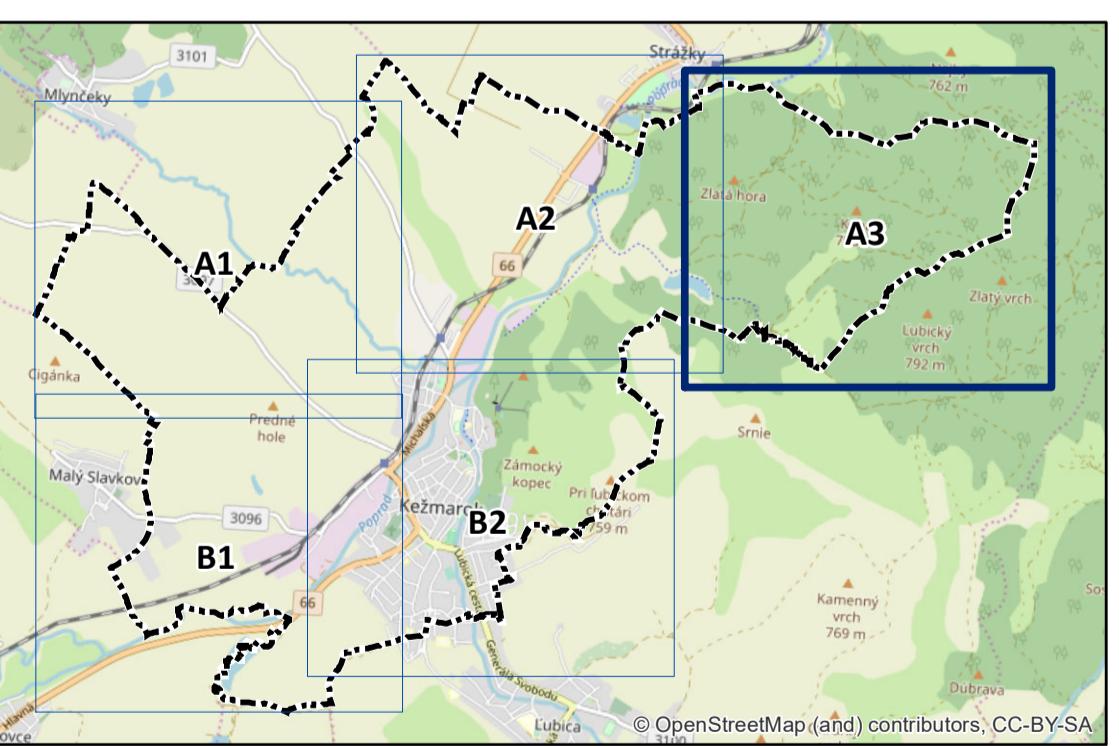

ÚZEMNÝ PLÁN MESTA KEŽMAROK
Zmeny a doplnky 24/2019

Obstarávateľ: Mesto Kežmarok
Spracovateľ: Ing. arch. Martin Balog, PhD.
Osoba odborne spôsobilá pre obstaranie ÚPP a ÚPD: Ing. Eva Kelbelová
Dátum: január 2020
Etapă: návrh po prerokovaní

KOMPLEXNÝ VÝKRES PRIESTOROVÉHO USPORIADANIA
A FUNKCIONÁLNEGO VYUŽIVANIA ÚZEMIA

1:5 000


3 A3




c. paré

ÚZEMNÝ PLÁN MESTA KEŽMAROK

B1

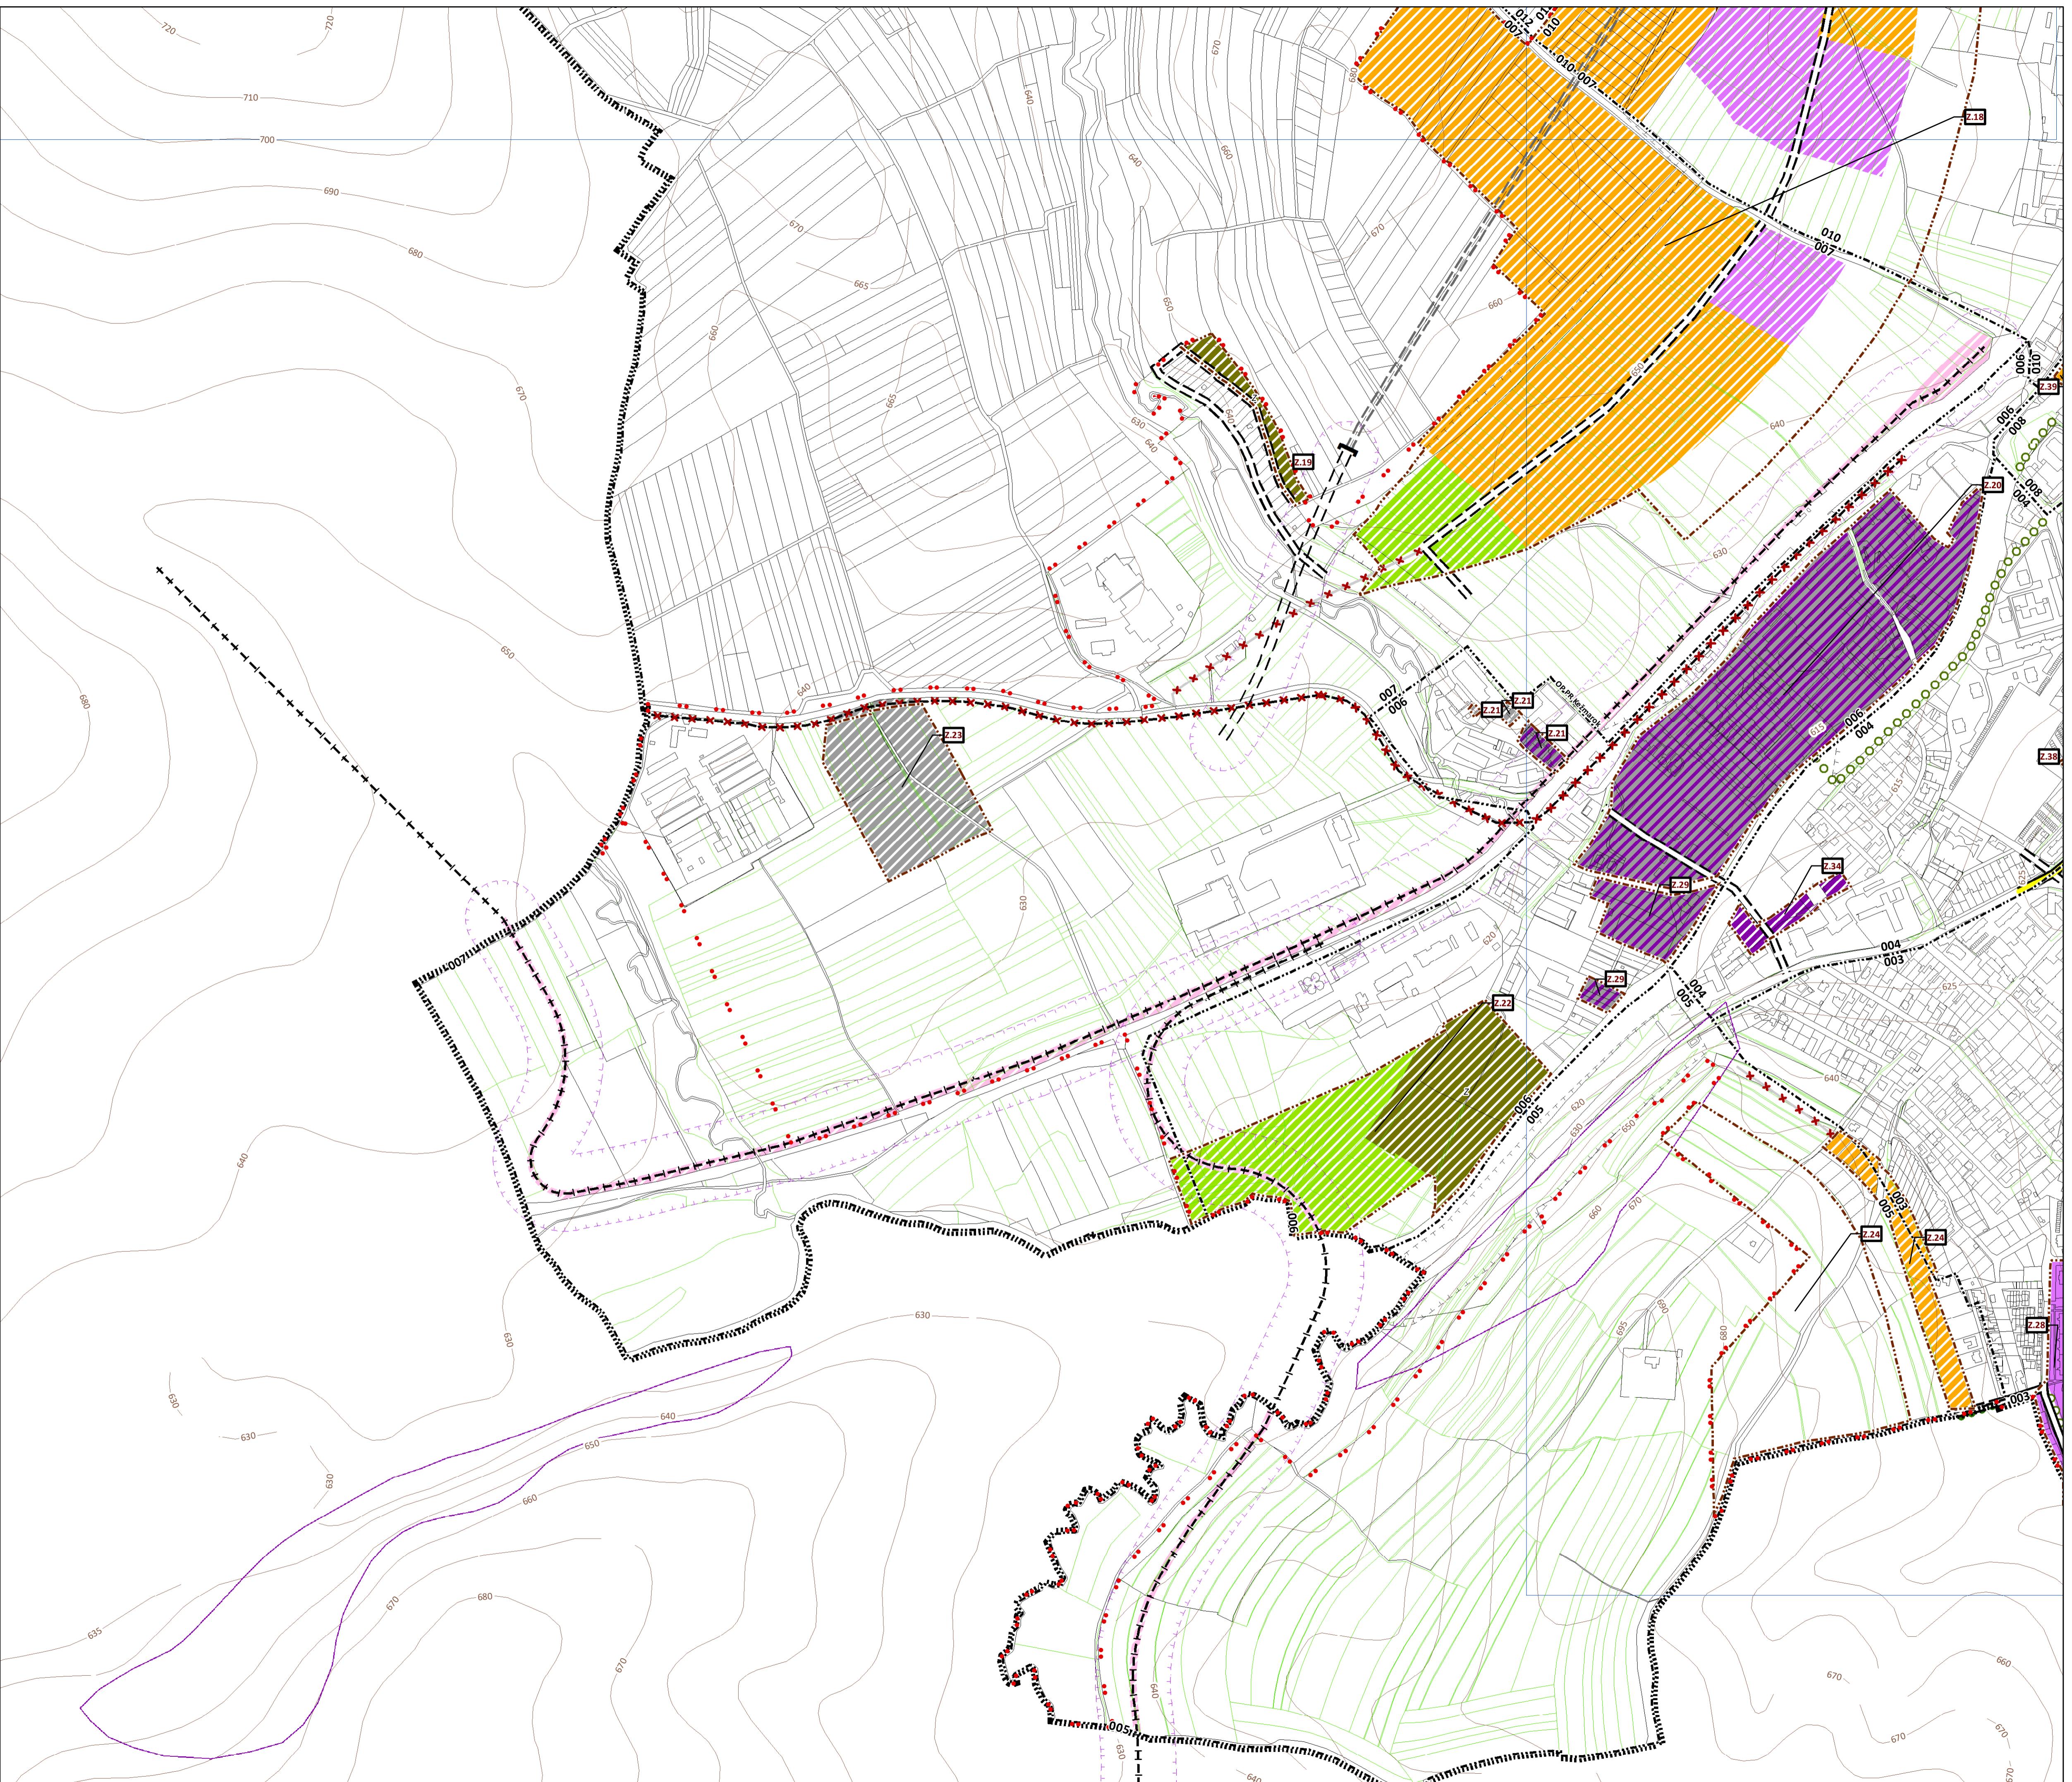



Legenda	
Iranca k.ú.	plochy rodinných domov, stav
Označenie lokalít zmien a doplnkov II	plochy občianskej vybavenosti, stav
Parcely KNC	Plochy občianskej vybavenosti
Parcely UO	plochy občianskej vybavenosti, návrh
Francúza zastaveneho územia, návrh	Plochy zmiestané - polyfunkčné územia
Ochrana pamiatok	plochy zmiestaných funkcií (občianska vybavenosť a nezávadná výroba), návrh
pamiatková rezervácia	plochy zmiestaných funkcií (obč. vybavenosť + šport), návrh
ochranné pásmo pamiatkovej rezervácie	plochy zmiestaných funkcií (byvanie + obč. vybavenosť), návrh
Chránené územia	plochy zmiestaných funkcií (byvanie + obč. vybavenosť), stav
Chránené vtáčie územia	Plochy priemyselnej výrobky a skladov
Dopravná infraštruktúra	plochy priemyslu, návrh
cesty I. triedy, návrh	Plochy polnohospodárskej a lesohospodárskej výroby
cesty II. triedy, stav	plochy zvernic, návrh
cesty III. triedy, výhľad	Plochy poľnohospodárskych areálov a chovných zariadení, návrh
ostatné obslužné mestské komunikácie, stav	Plochy športovo-rekreačné
ostatné obslužné mestské komunikácie, návrh	plochy športu a rekreácie, návrh
komunikačia na zrušenie, návrh	Z - plochy záhradok, návrh
cyklistické trasy, stav	Plochy dopravy a verejných dopravných zariadení
zeleznica na zrušenie, návrh	plochy železnice, návrh
zeleznica tunel, návrh	PV - plochy významných parkovisk, návrh
zeleznica na zrušenie, návrh	G - plochy boxových garáží, stav
ochranné pásmo	Zelená a modrá infraštruktúra
ochranné pásmo všetkých druhov stav	plochy lesa, návrh
ochranné pásmo všetkých druhov návrh	plochy zelené, návrh
Využívanie územia	orná pôda, stav
Plochy bývania	
plochy extenzívnej zástavby	
plochy rodinných domov, návrh	

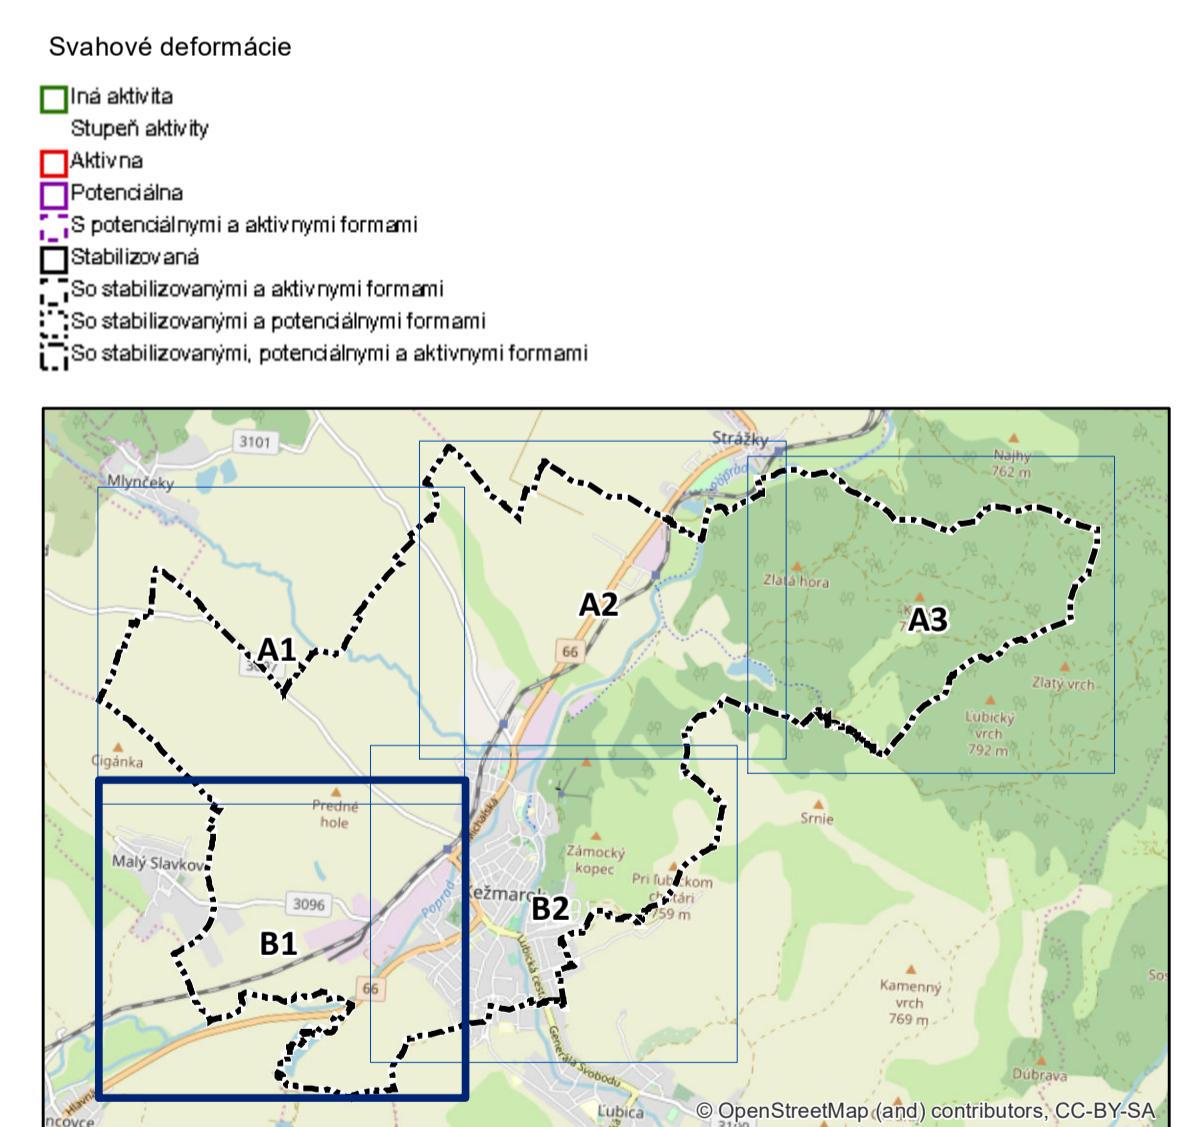

ÚZEMNÝ PLÁN MESTA KEŽMAROK
Zmeny a doplnky 24/2019

Obstarávateľ: Mesto Kežmarok
Spracovateľ: Ing. arch. Martin Balog, PhD.
Osoba odborne spôsobilá pre obstaranie ÚPP a ÚPD: Ing. Eva Kelbelová
Dátum: január 2020
Etapă: návrh po prerokovaní

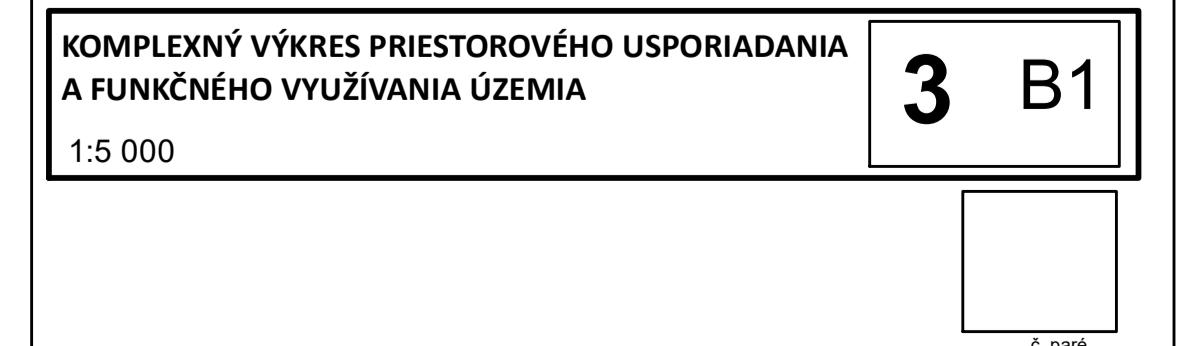

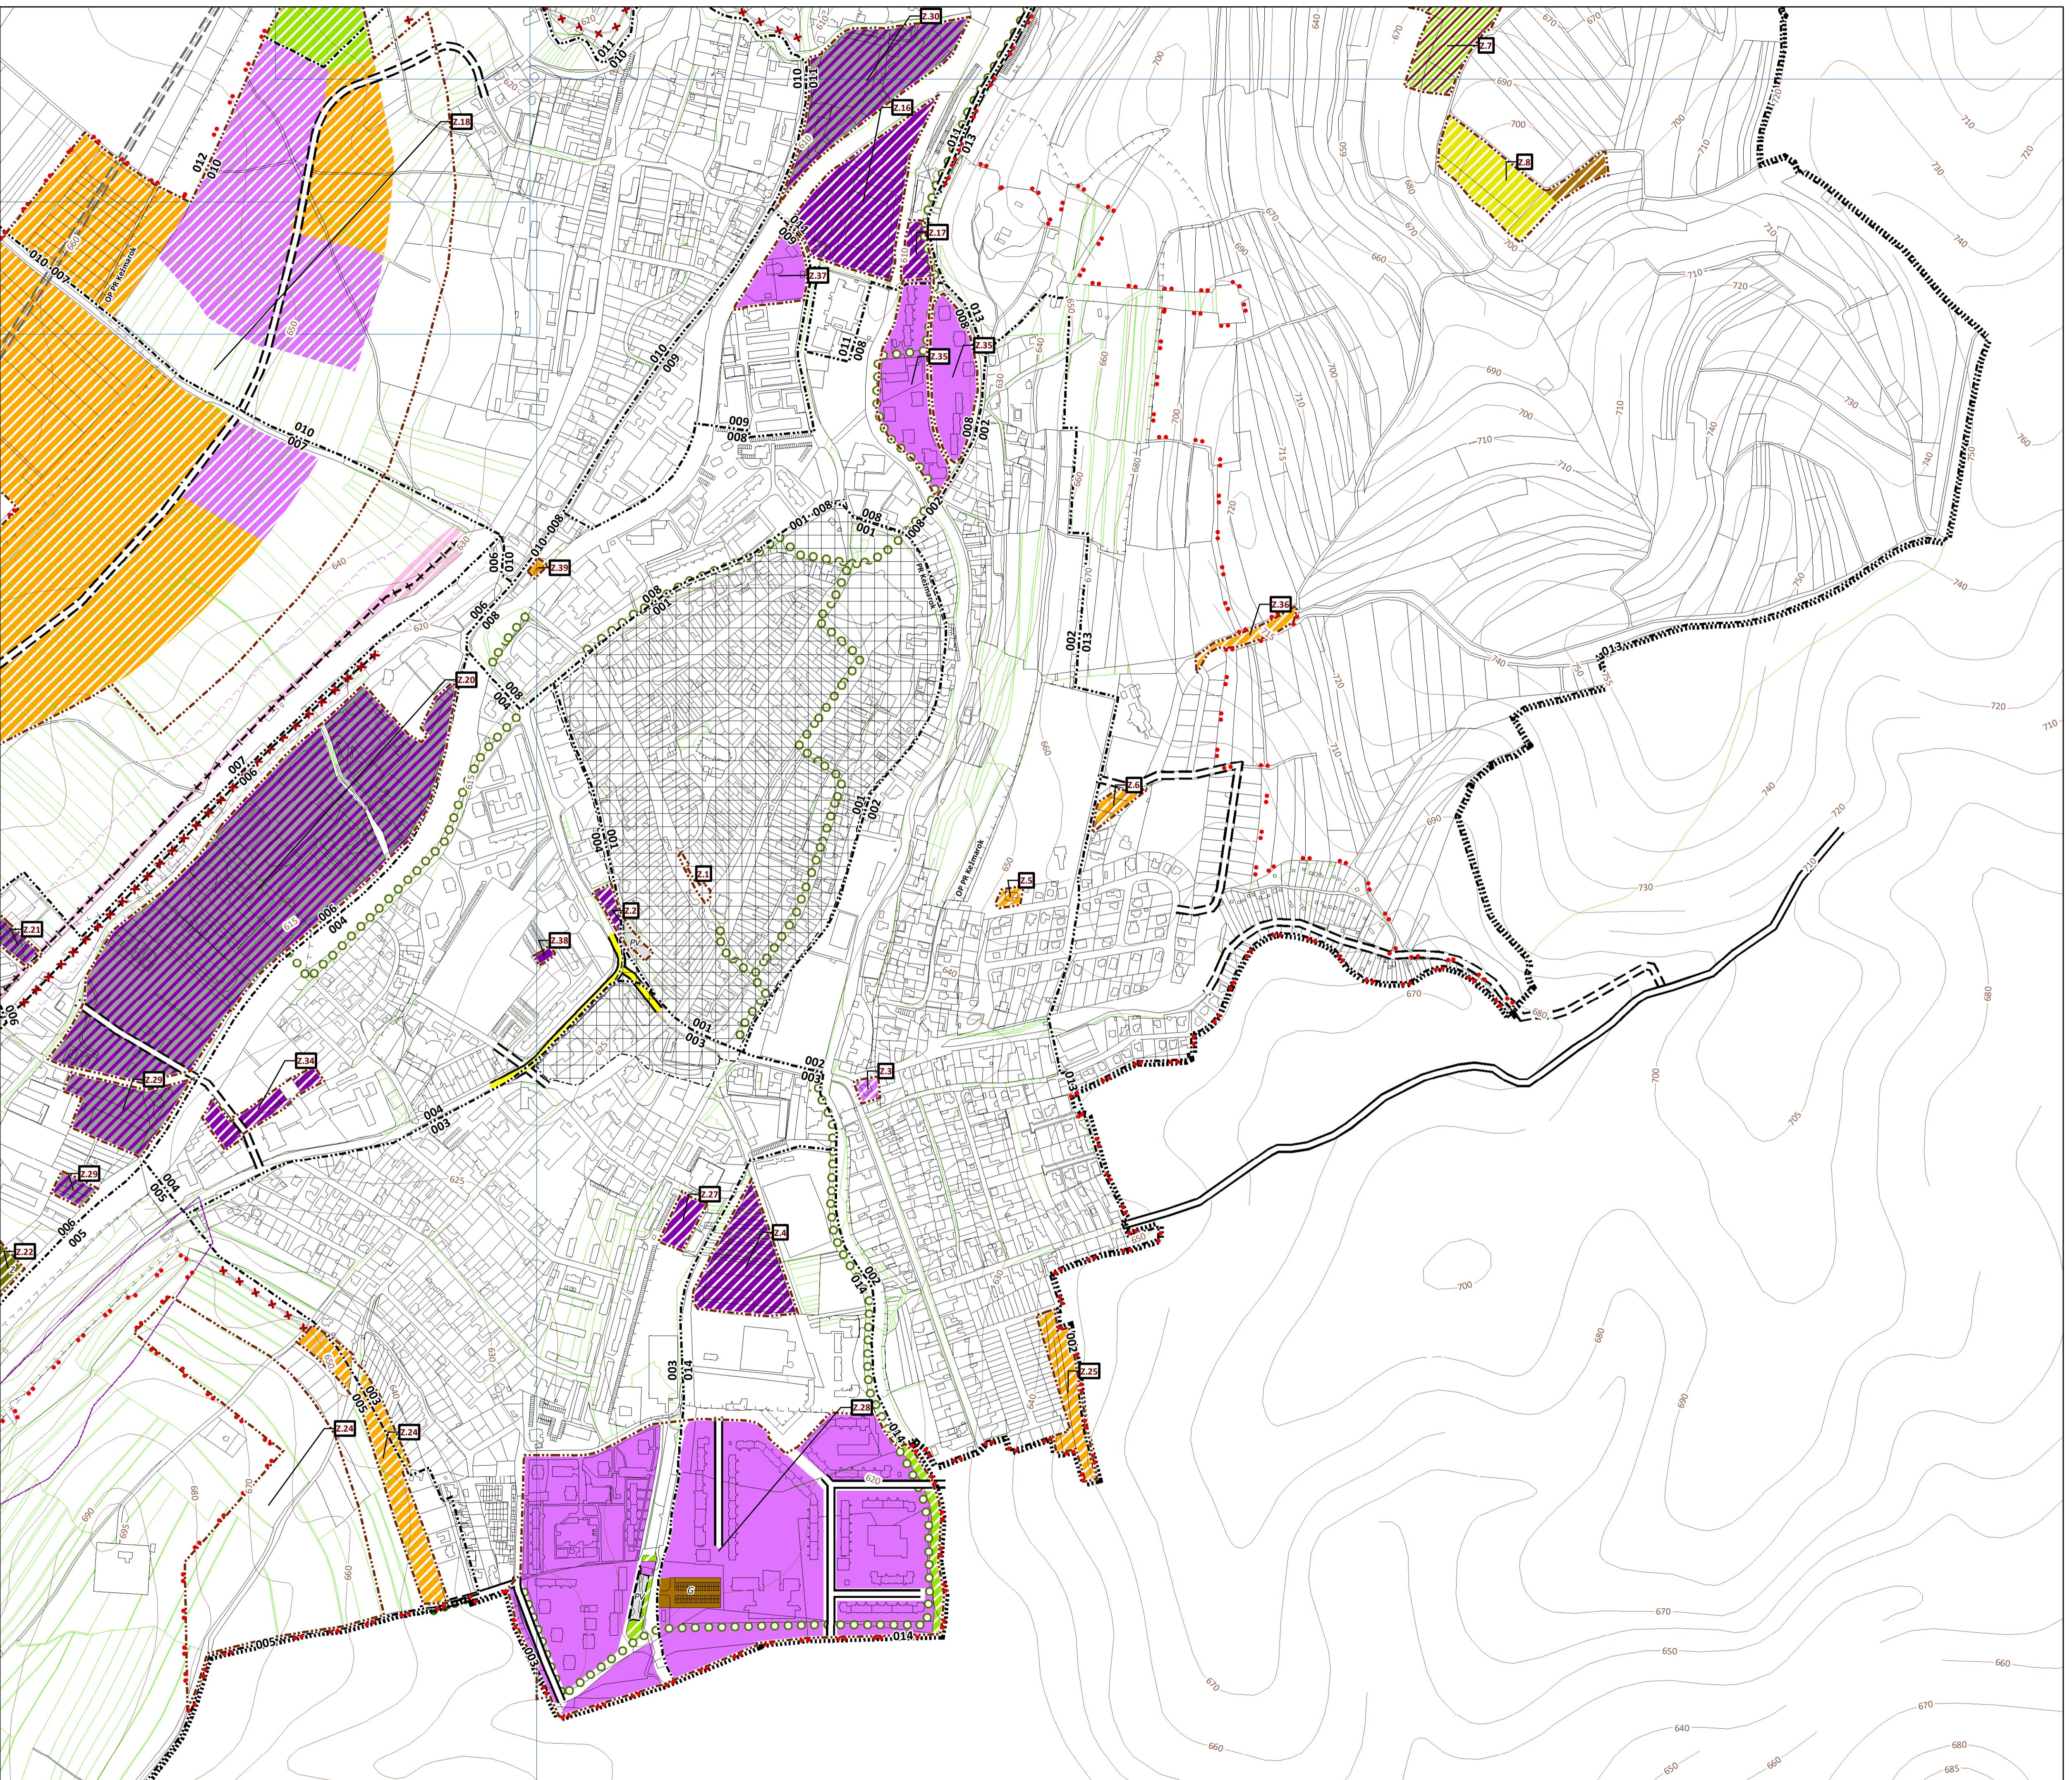

ÚZEMNÝ PLÁN MESTA KEŽMAROK


B2

legenda

legenda	
 Hranica k.ú.	plochy rodinných domov, stav
 Označenie lokalít zmien a doplnkov II	plochy občianskej vybavenosti, stav
 Parcely KNC	Plochy občianskej vybavenosti
 Parcely UO	plochy občianskej vybavenosti, návrh
 Hranica zastavaného územia, návrh	Plochy zmiešané - polyfunkčné územia
 chrana pamiatok	plochy zmiešaných funkcií (občianska vybavenosť a nezávadná výroba), návrh
 pamiatková rezervácia	plochy zmiešaných funkcií (obč. vybavenosť + šport), návrh
 ochranné pásmo pamiatkovej rezervácie	plochy zmiešaných funkcií (bývanie + obč vybavenosť), návrh
 chránené územia	plochy zmiešaných funkcií (bývanie + obč vybavenosť), stav
 Chránené vtáchie územia	Plochy priemyselnej výroby a skladov
 opravná infraštruktúra	plochy priemyslu, návrh
 cesty I. triedy, návrh	Plochy poľnohospodárskej a lesohospodárskej výroby
 cesty I. triedy, výhľad	plochy zverníc, návrh
 cesta I. triedy tunel, výhľad	plochy poľnohospodárskych areálov a chovných zariadení, návrh
 cesta II. triedy, stav	Plochy športovo-rekreačné
 ostatné obslužné mestské komunikácie, stav	plochy športu a rekreácie, návrh
 ostatné obslužné mestské komunikácie, návrh	Z - plochy záhradok, návrh
 komunikácia na zrušenie, návrh	Plochy dopravy a verejných dopravných zariadení
 cyklistické trasy, návrh	plochy železnice, návrh
 cyklistické trasy, stav	PV - plochy významných parkovísk, návrh
 železničná trať, návrh	G - plochy boxových garáží, stav
 tež, návrh	Zelená a modrá infraštruktúra
 železnica na zrušenie, návrh	plochy lesa, návrh
 želzenica tunel, návrh	plochy zelene, návrh
 chranné pásma	orná pôda, stav
 ochranné pásma všetkých druhov stav	
 ochranné pásma všetkých druhov návrh	
 yužívanie územia	
 plochy bývania	
 Plochy extenzívnej zástavby rodinných domov, návrh	
 plochy rodinných domov, návrh	

Svahové deformácie

- Iná aktivity
- Stupeň aktivity
- Aktiv na
- Potenciálna
- S potenciálnymi a aktivnými formami
- Stabilizovaná
- So stabilizovanými a aktivnými formami
- So stabilizovanými a potenciálnymi formami
- So stabilizovanými, potenciálnymi a aktivnými formami

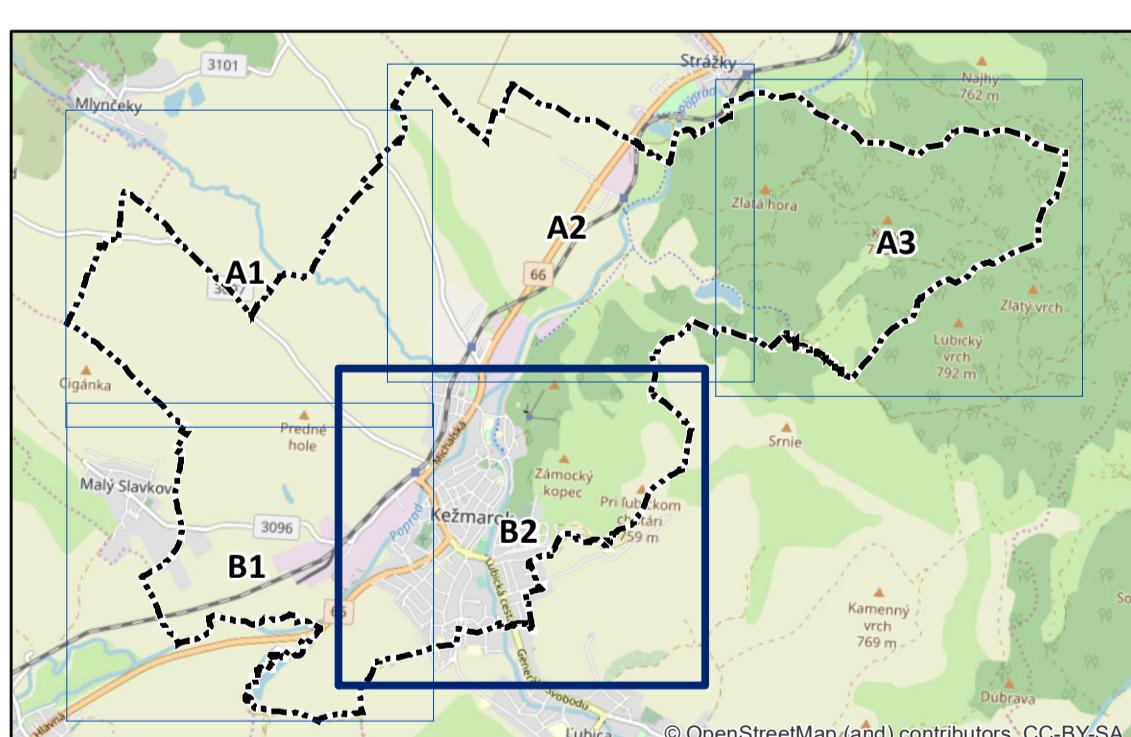

ÚZEMNÝ PLÁN MESTA KEŽMAROK

Zmeny a doplnky 24/2019

Obstarávateľ: Mesto Kežmarok
Spracovateľ: Ing. arch. Martin Baloga, PhD.
Osoba odborne spôsobilá pre obstaranie ÚPP a ÚPD: **Ing. Eva Kelbelová**
Dátum: **január 2020**
Etapa: **návrh po prerokovaní**

KOMPLEXNÝ VÝKRES PRIESTOROVÉHO USPORIADANIA

A FUNKČNÉHO VYUŽÍVANIA ÚZEMIA


1:5 000

1:5 000

3 B2

ÚZEMNÝ PLÁN MESTA KEŽMAROK


A1

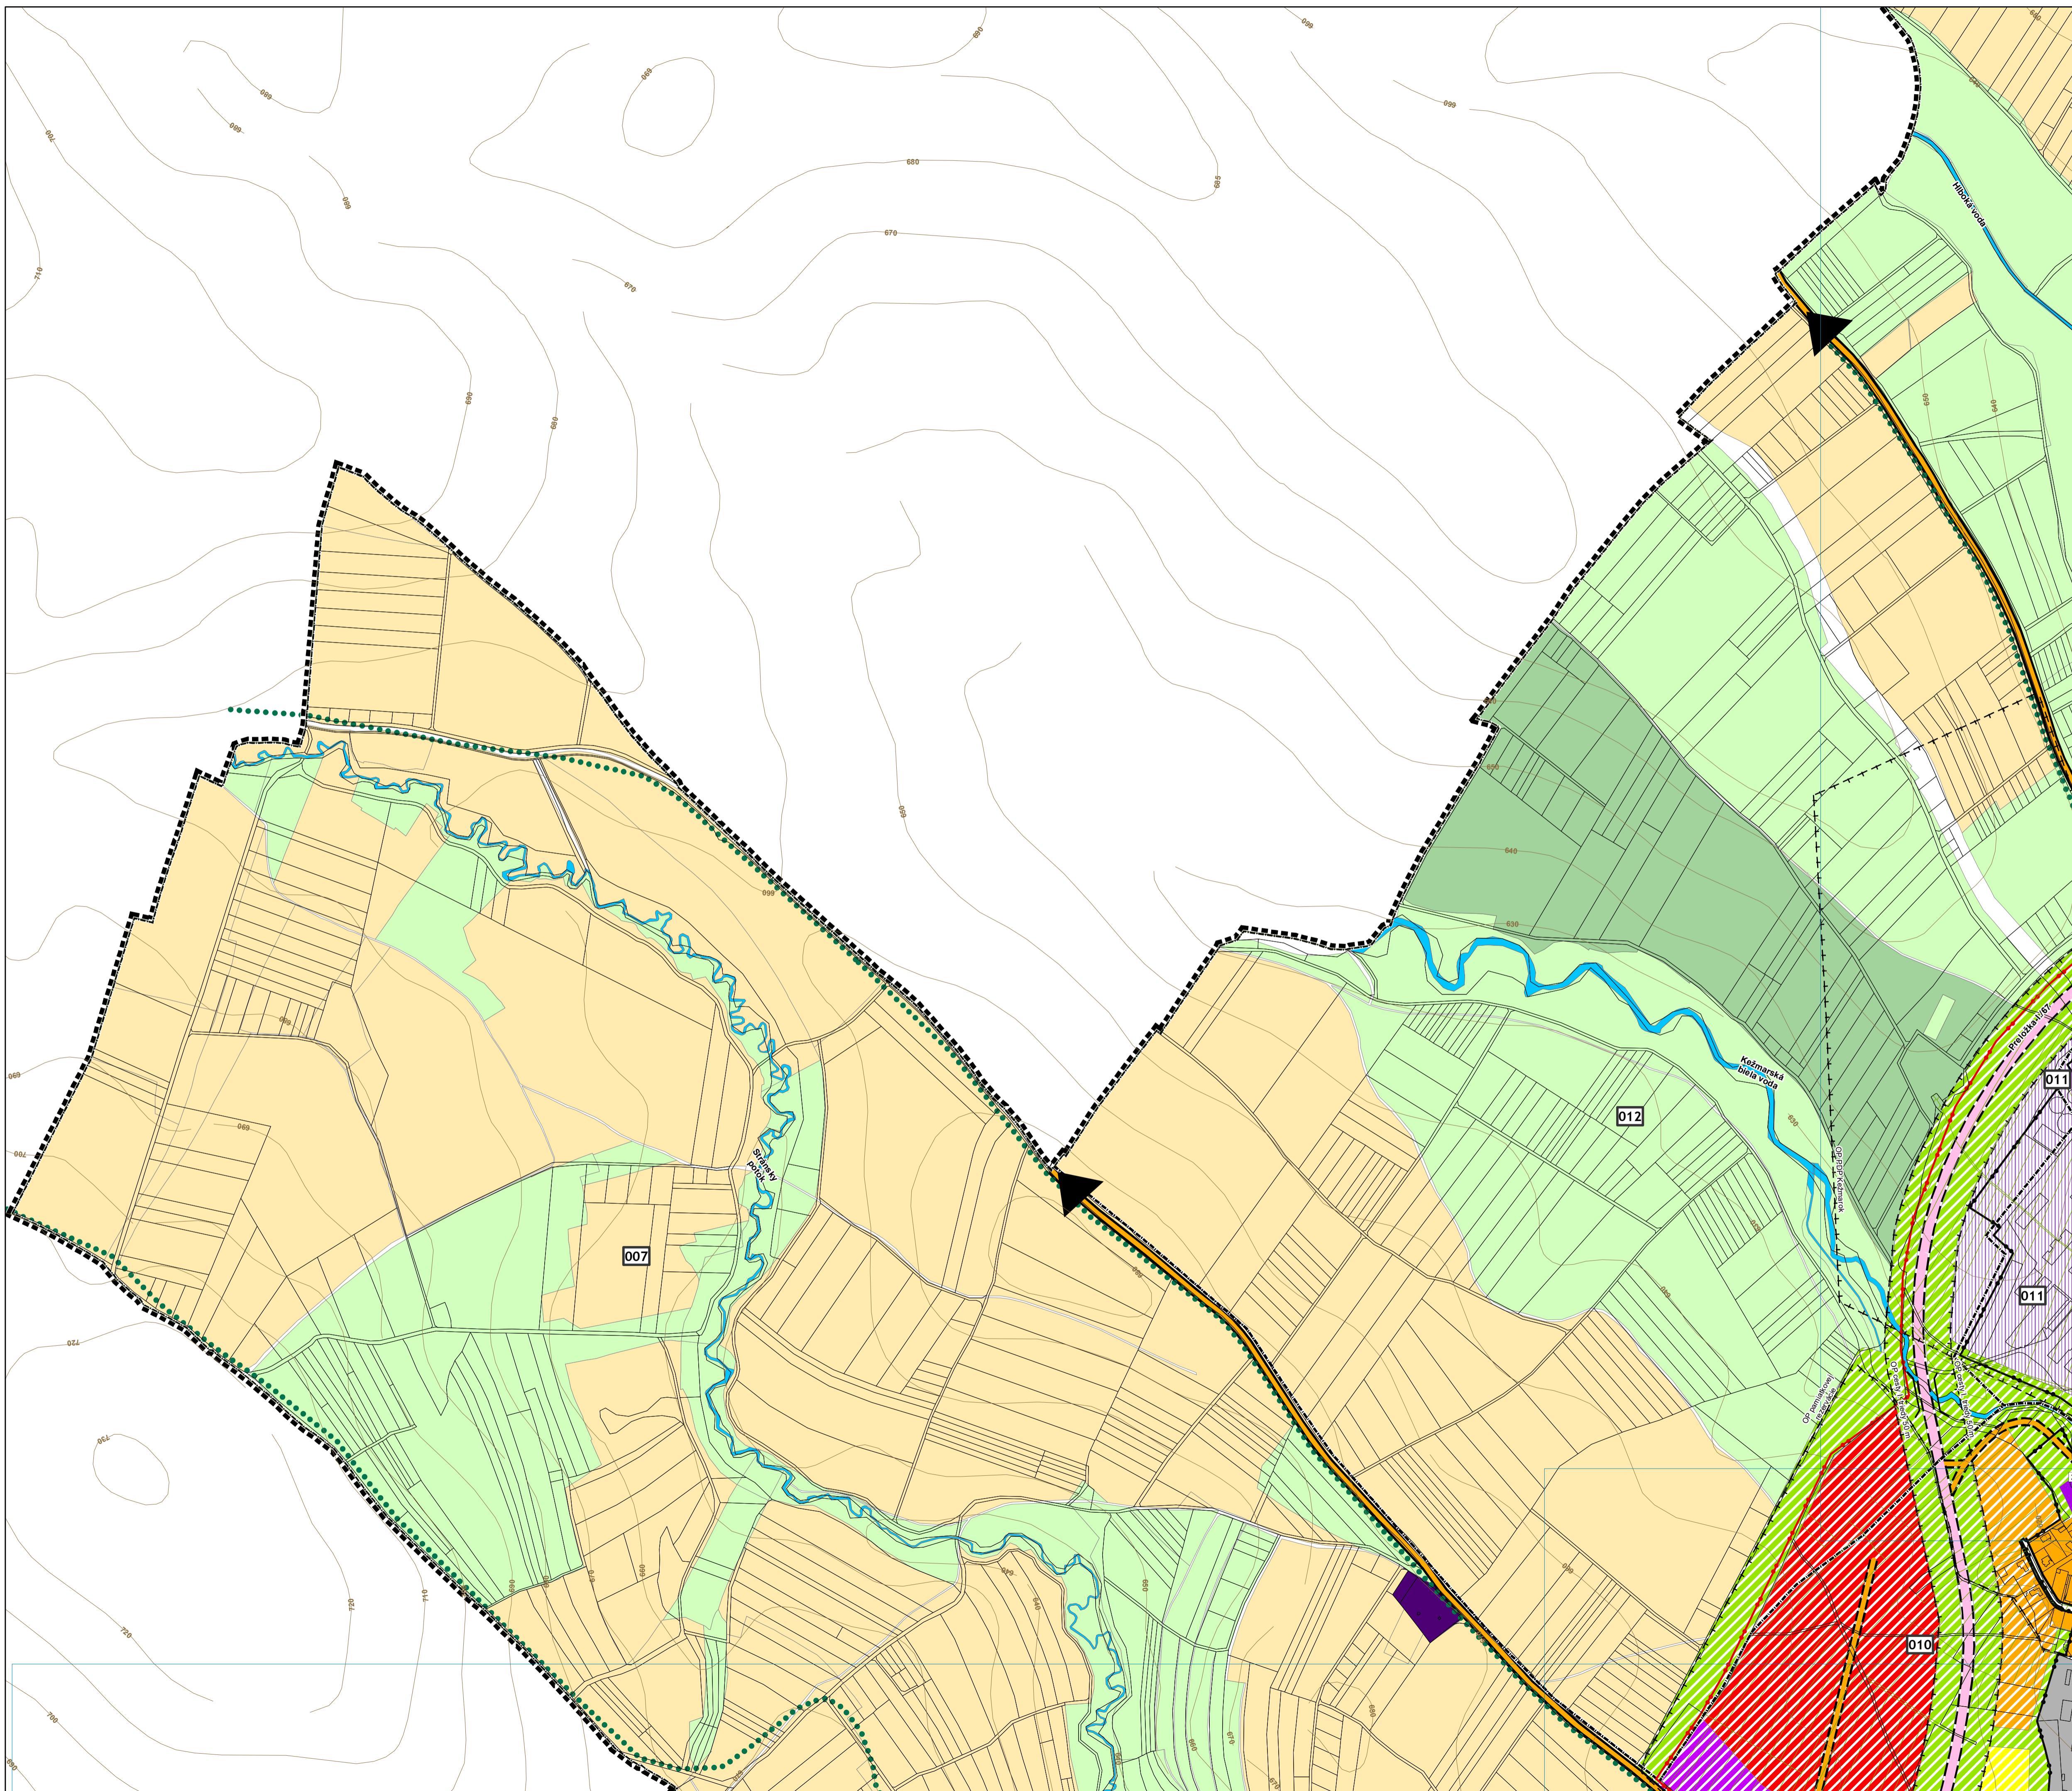

Legenda

- vŕstevnice
- Parcely KNC
- Parcely UO
- Vymedzenie urbanistických obvodov
- hranica katastrálneho územia
- hranica z.ú. návrh
- Ochranné pásmo všetkých druhov
- Pamiatková rezervácia
- Cesty I. triedy, návrh
- Most,
- Cesty I. triedy, rezerva
- Cesty II. triedy, stav
- Cesty II. triedy, rezerva
- Cesty III. triedy, návrh
- ostatné obslužné mestské komunikácie, stav; ostatné obslužné mestské komunikácie funkčnej triedy C-2 a C-3, stav
- ostatné obslužné mestské komunikácie, návrh; ostatné obslužné mestské komunikácie funkčnej triedy C-2 a C-3, návrh
- ostatné obslužné mestské komunikácie, rezerva
- Železničná trať jednokoľajová a plochy pre ŽSR (elektrifikácia), stav
- Železničné vlečky, stav
- Železničné vlečky, návrh
- cyklistické trasy, návrh
- cyklistické trasy, stav
- Bežecké kyžiarske trate, stav
- plochy rodinných domov, stav
- plochy rodinných domov, návrh
- plochy na zmenu funkcie, návrh
- plochy bytových domov, stav
- plochy bytových domov, návrh
- plochy občianskej vybavenosti, stav
- plochy občianskej vybavenosti, návrh
- plochy zmenšených funkcií (byv. + obc. vybavenosť), stav
- plochy zmenšených funkcií (obc. vybavenosť + nezávislá výroba), návrh
- plochy zmenšených funkcií (obc. vybavenosť + šport), návrh
- plochy zmenšených funkcií (zeleň + parkoviská), návrh
- plochy zmenšených funkcií (obc. vybavenosť + priemysel + poľnohospodarská výroba), návrh
- plochy priemyslu, slav
- plochy priemyslu, návrh
- plochy poľno. areálov a chovných zariadení, stav
- plochy športu a rekreácie, stav
- plochy športu a rekreácie, návrh
- plochy chatovej lokality, stav
- plochy železničnej stanice prekladisko, stav
- plochy zariadení TEŽ, návrh
- plochy železničnej stanice prekladisko, návrh
- G - plochy boxových garáží, stav
- G - plochy boxových garáží, návrh
- plochy technickej vybavenosti, stav
- plochy cintorínov, stav
- plochy cintorínov, návrh
- Z - plochy záhradok, stav
- Z - plochy záhradok, návrh
- lúky trvalé trávne porasty, stav
- plochy zelené, stav
- plochy zelené, návrh
- plochy lesov parkov, stav
- vodné toky a plochy, stav
- orná pôda, stav
- plochy bytových domov, výhľad
- plochy občianskej vybavenosti, výhľad
- plochy priemyslu, výhľad
- plochy rodinných domov, výhľad
- plochy zelené, výhľad
- kompozičná os
- ochranné pásmo všetkých druhov
- Malá vodná elektráreň (MVE)
- Označenie VPS
- Označenie zariadení OV
- Plochy pre sústredené parkovanie vozidiel - podzemné (Pz)
- Plochy pre sústredené parkovanie vozidiel - povrchové (Pp)
- Skladka stavebnej súte
- Benzinová čerpacia stanica (BČS)

- Legenda zariadení občianskej vybavenosti Verejnoprospéšne stavby
- 1 - Zdravotníctvo a sociálna starostlivosť
 - 2 - Požiarne zbrojnice
 - 3 - Kynologický areál
 - 4 - Stanica TEŽ
 - 5 - Depozitárium
 - 6 - Drívka a kompostovanie odpadu zelené
 - 7 - Uložisko hmot
 - 8 - Uložisko zvieratá
 - 9 - Krematórium
 - 10 - Autobusová stanica
 - 11 - Železničná stanica
 - 12 - Mestský úrad
 - 13 - Kláštor
- Realizácia požiarnej stanice
- Realizácia rozšírenia NSP
- Realizácia spoločenského cenzra a podzemného parkoviska
- Realizácia trznice
- Realizácia všeštportového areálu

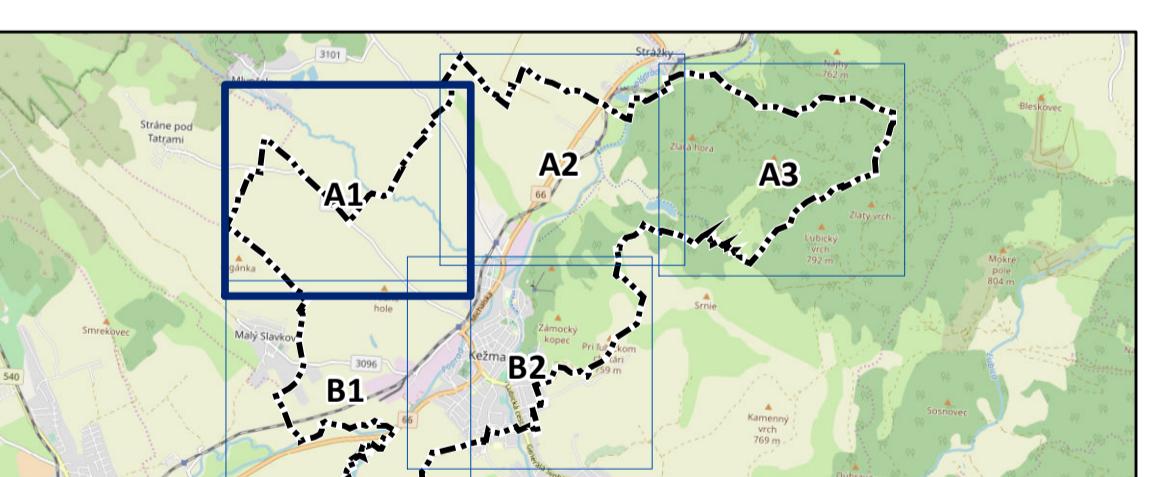

objednávateľ: Mesto Kežmarok
 autor: ing.arch. Viktor Malinovský, Ing. arch. Luba Vičková
 odborník projektant: Ing. Juraj Jochmann, Ing. Štefan Škoda,
 Ing. Ingrid Fruhaufová
 obsah výkresu: KOMPLEXNÝ VÝKRES PRIESTOROVÉHO USPORIADANIA A FUNKCIONÁLNEGO VYUŽITIA ÚZEMIA
 názov akcie: ÚZEMNÝ PLÁN MESTA KEŽMAROK AKTUALIZÁCIA
 miereka 1:5 000 dátum: január 2013 formát: 20xA4

ÚZEMNÝ PLÁN MESTA KEŽMAROK
 Úplné znenie k 1.1.2018


Obstarávateľ: Mesto Kežmarok
 Spracovateľ: Ing. arch. Martin Balogha, PhD.
 Dátum: január 2018

KOMPLEXNÝ VÝKRES PRIESTOROVÉHO USPORIADANIA
 A FUNKCIONÁLNEGO VYUŽITIA ÚZEMIA
 1:5 000

3 A1

ÚZEMNÝ PLÁN MESTA KEŽMAROK


A2

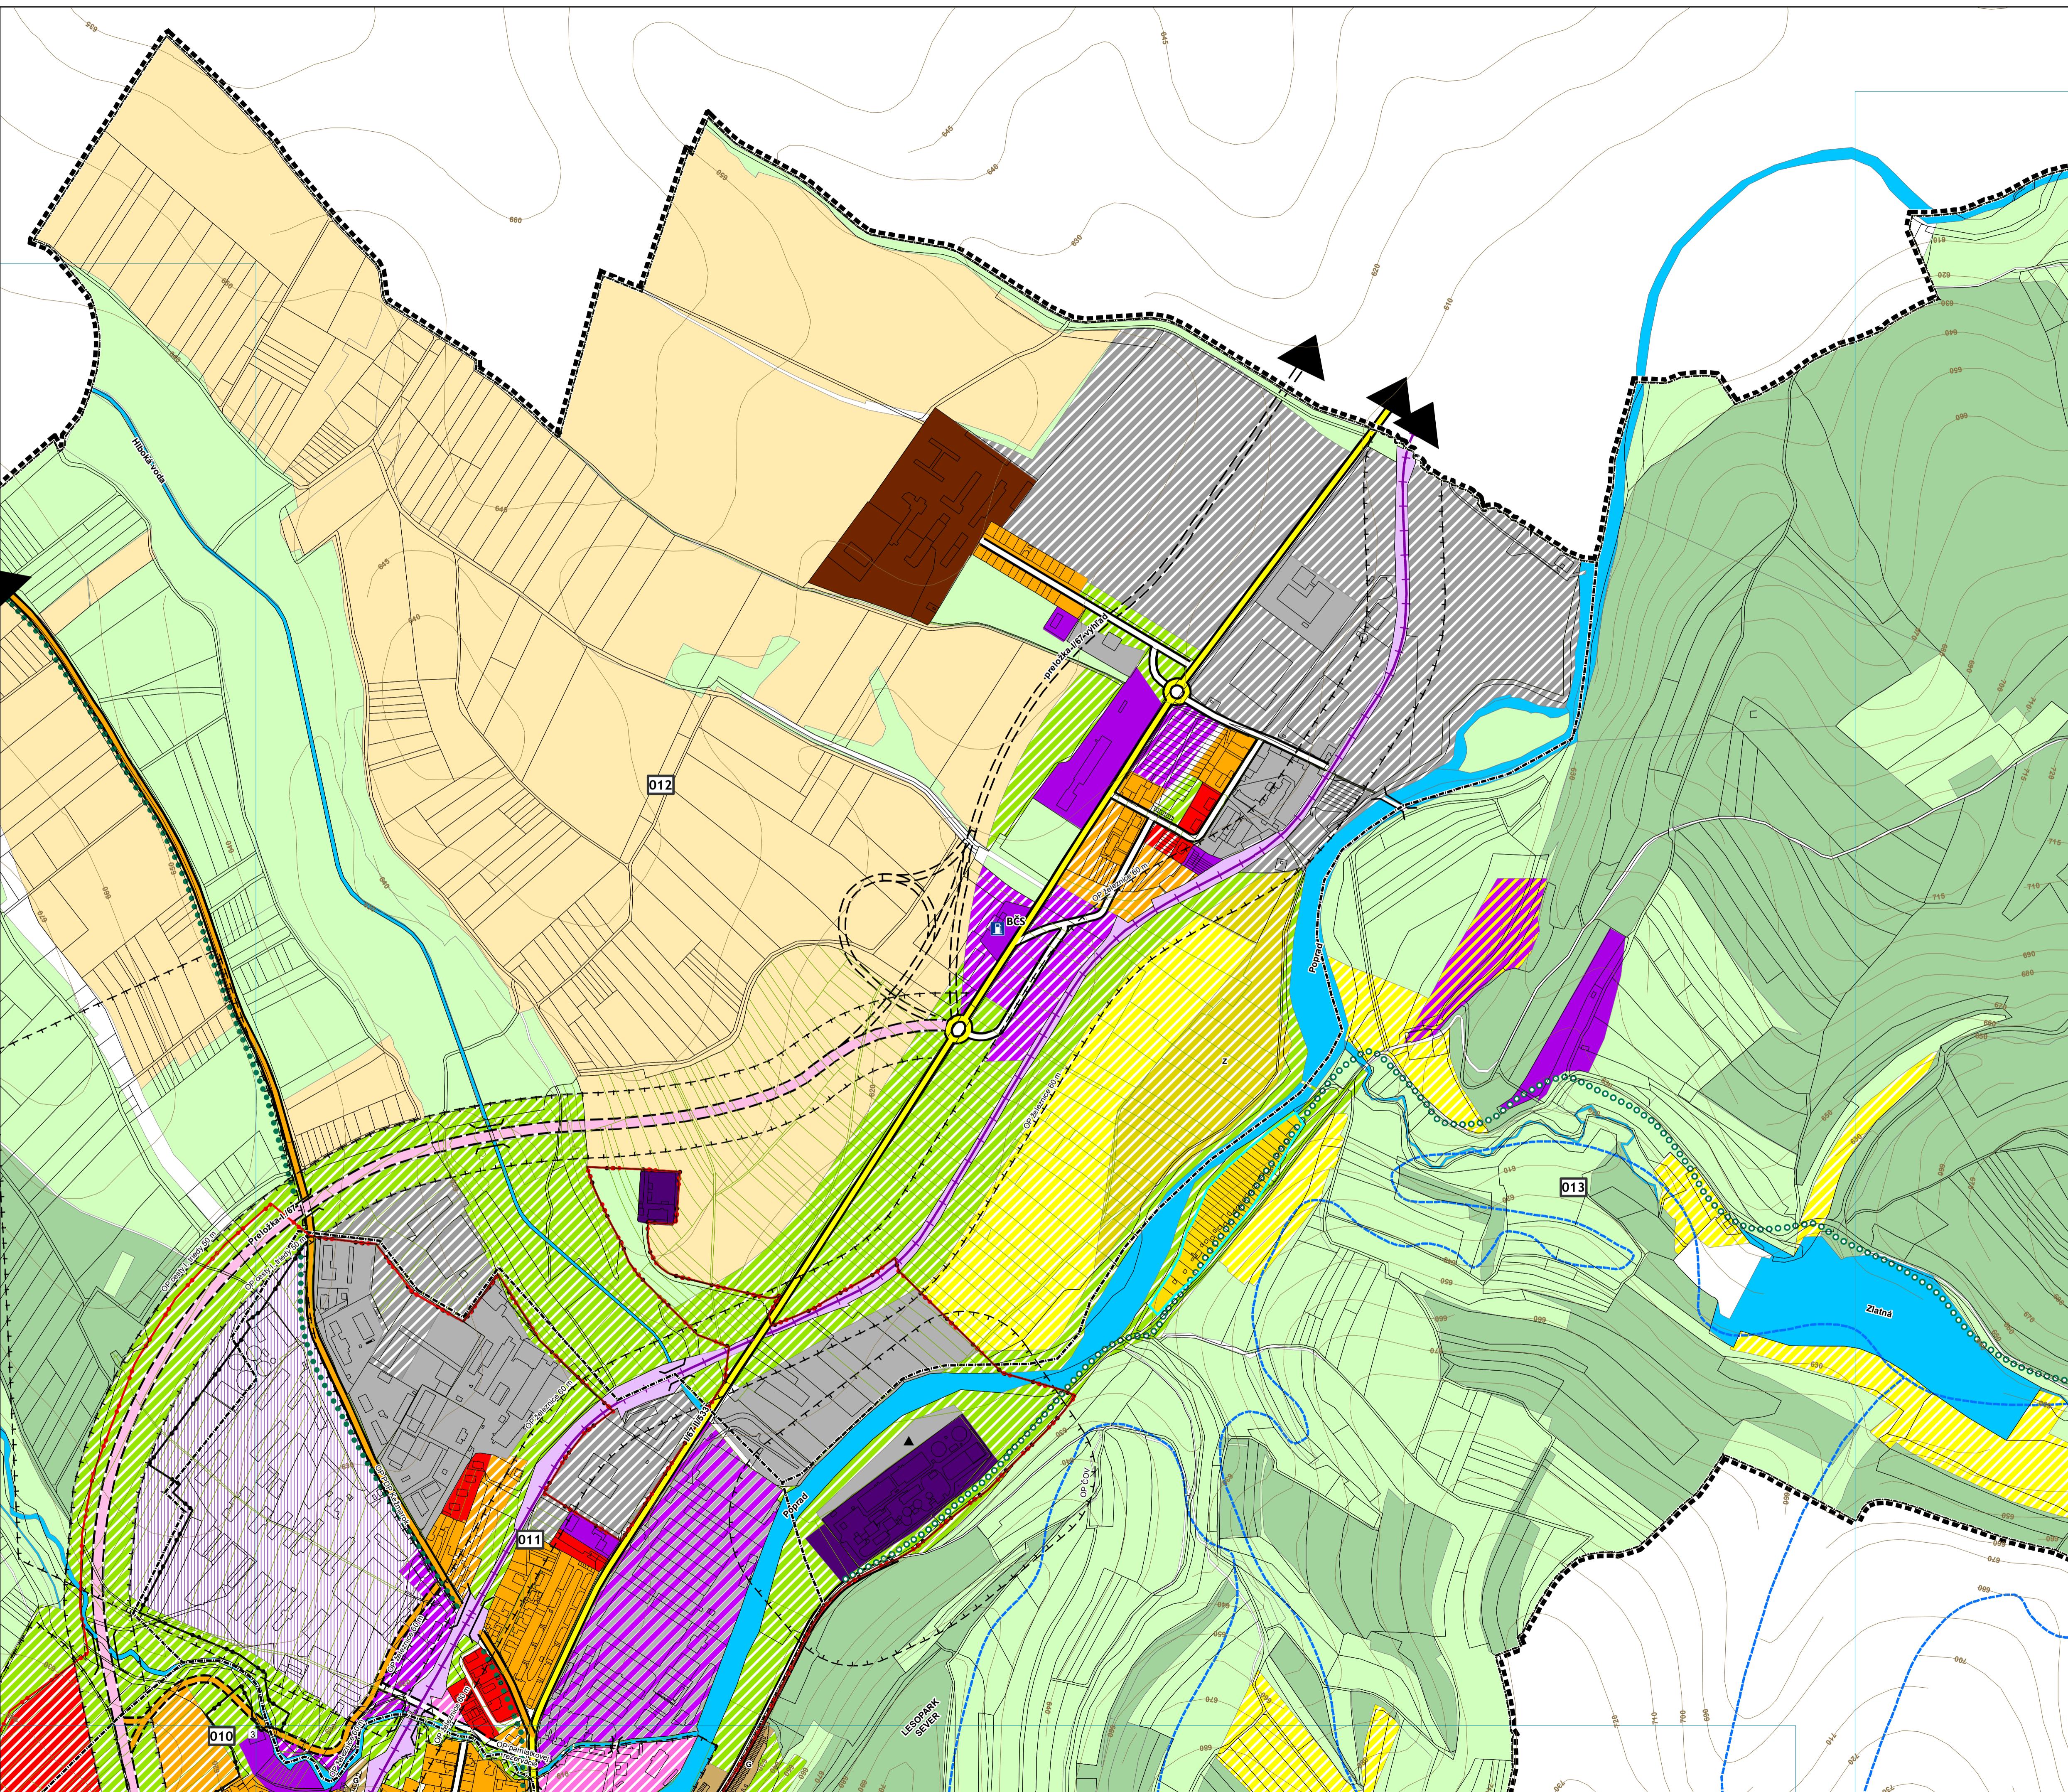

Legenda

vrstevnice	plochy zmenšených funkcií (obč. výbavenosť + priemysel + poľnohospodárska výroba), návrh
Parcely KNC	plochy priemyslu, stav
Parcely UO	plochy priemyslu, návrh
Vymedzenie urbanistických obvodov	plochy poľno. areálov a chovných zariadení, stav
hranica katastrálneho územia	plochy poľno. areálov a chovných zariadení, návrh
hranica z.ú. k 1.1.1990	plochy poľno. areálov a chovných zariadení, stav
hranica z.ú. návrh	plochy športu a rekreácie, stav
Ochranné pásmo všetkých druhov	plochy športu a rekreácie, návrh
Pamiatková rezervácia	plochy chatovej lokality, stav
Cesty I. triedy, návrh	plochy železničnej stanice prekladisko, stav
Most,	plochy zariadení TEŽ, návrh
Cesty I. triedy, rezerva	plochy železničnej stanice rezerva
Cesty II. triedy, stav	G - plochy boxových garáží, stav
Cesty II. triedy, rezerva	G - plochy boxových garáží, návrh
Cesty III. triedy, stav	plochy technickej vybavenosti, stav
Cesty III. triedy, návrh	plochy cintorínov, stav
ostatné obslužné mestské komunikácie, stav; ostatné obslužné mestské komunikácie funkčnej triedy C-2 a C-3, stav	plochy cintorínov, návrh
ostatné obslužné mestské komunikácie, návrh; ostatné obslužné mestské komunikácie funkčnej triedy C-2 a C-3, návrh	Z - plochy záhradok, stav
ostatné obslužné mestské komunikácie, rezerva	Z - plochy záhradok, návrh
zeleznica trať jednotkovaj a plochy pre ZSR (elektrifikácia), stav	lúky trvalé travne porasty, stav
zeleznicné vlečky, stav	plochy zelené, stav
zeleznicné vlečky, návrh	plochy zelené, návrh
tež, návrh; trať TEŽ (Tatranská elektrická železnica), návrh	plochy lesov parkov, stav
BČS	vodné toky a plochy, stav
Bežecké lyžiarske trate, stav	orná pôda, stav
plochy rodinných domov, stav	plochy bytových domov, výhľad
plochy rodinných domov, návrh	plochy občianskej vybavenosti, výhľad
plochy na zmenu funkcie, návrh	plochy priemyslu, výhľad
plochy bytových domov, stav	plochy rodinných domov, výhľad
plochy bytových domov, návrh	plochy zelené, výhľad
plochy občianskej vybavenosti, stav	kompozičná os
plochy zmenšených funkcií (byv. + obč. vybavenosť), stav	ochranné pásmo všetkých druhov
plochy zmenšených funkcií (byv. + obč. vybavenosť), návrh	Malá vodná elektráreň (MVE)
plochy zmenšených funkcií (obč. vybavenosť + nezávislá výroba), návrh	Označenie VPS
plochy zmenšených funkcií (obč. vybavenosť + šport), návrh	Oznámenie zariadení OV
plochy zmenšených funkcií (zeleň + parkoviská), návrh	Plochy pre sústredené parkovanie vozidiel - podzemné (Pz)

Legendu zariadení občianskej vybavenosti Verejnoprospéšne stavby
 1 - Zdravotníctvo a sociálna starostlivosť 1 - Realizácia požiarnej stanice
 2 - Požiarne zbrojnice 2 - Realizácia rozšírenia NSP
 3 - Kynologický areál 3 - Realizácia spoločenského cenzra a podzemného parkoviska
 4 - Stanica TEŽ 4 - Realizácia trznice
 5 - Depo TEZ 5 - Realizácia všešportového areálu
 6 - Drívka a kompostovanie odpadu zelené
 7 - Uložisko hmyzu
 8 - Uložisko zvieratá
 9 - Krematórium
 10 - Autobusová stanica
 11 - Železničná stanica
 12 - Mestský úrad
 13 - Kláštor

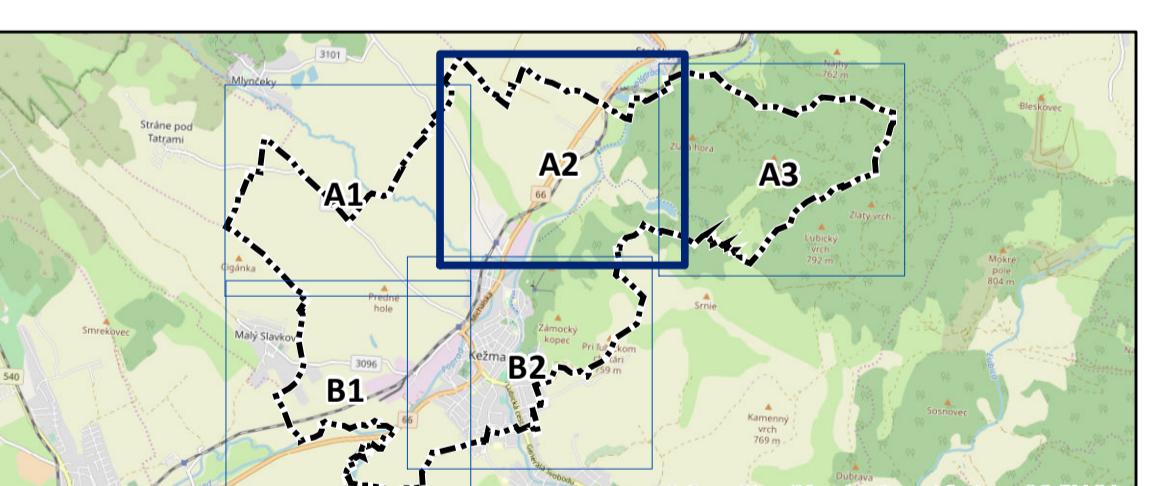


objednávateľ: Mesto Kežmarok
 autor: ing.arch. Viktor Malinovský, Ing. arch. Luba Vičková
 odborník projektant: ing. Juraj Jochmann, Ing. Štefan Škoda,
 e-mail: vmlainovsky@online.sk
 web: www.malinovsky.sk
 č. výkresu: 3
 obsah výkresu: KOMPLEXNÝ VÝKRES PRIESTOROVÉHO USPORIADANIA A FUNKCIONÁLNEGO VYUŽITIA ÚZEMIA
 názov akcie: ÚZEMNÝ PLÁN MESTA KEŽMAROK AKTUALIZÁCIA
 miereka 1:5 000 dátum: január 2013 formát: 20xA4

ÚZEMNÝ PLÁN MESTA KEŽMAROK
 Úplné znenie k 1.1.2018

Obstarávateľ: Mesto Kežmarok
 Spracovateľ: Ing. arch. Martin Balogha, PhD.
 Dátum: január 2018



KOMPLEXNÝ VÝKRES PRIESTOROVÉHO USPORIADANIA
 A FUNKCIONÁLNEGO VYUŽITIA ÚZEMIA
 1:5 000

3 A2

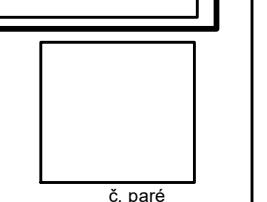

ÚZEMNÝ PLÁN MESTA KEŽMAROK

A3

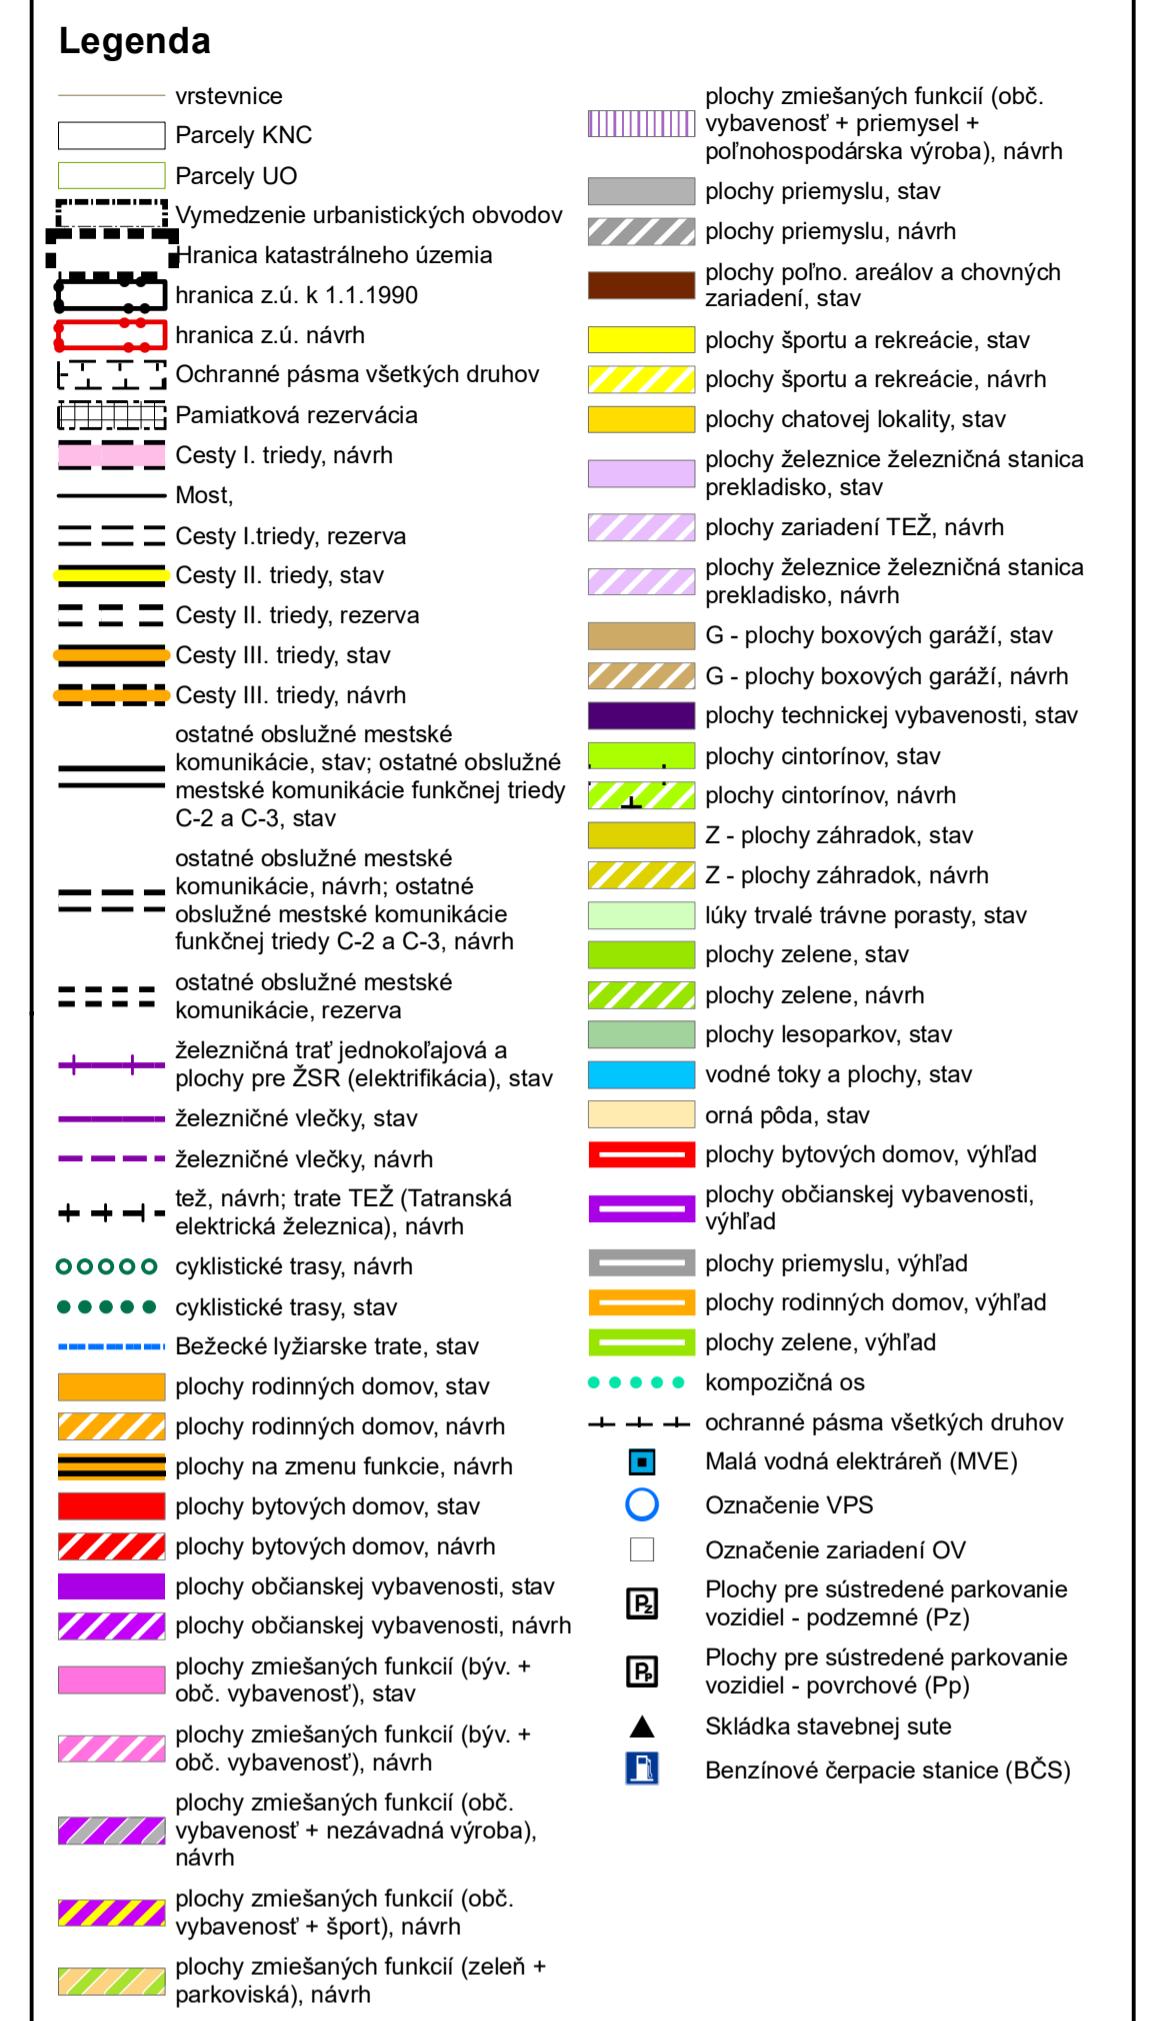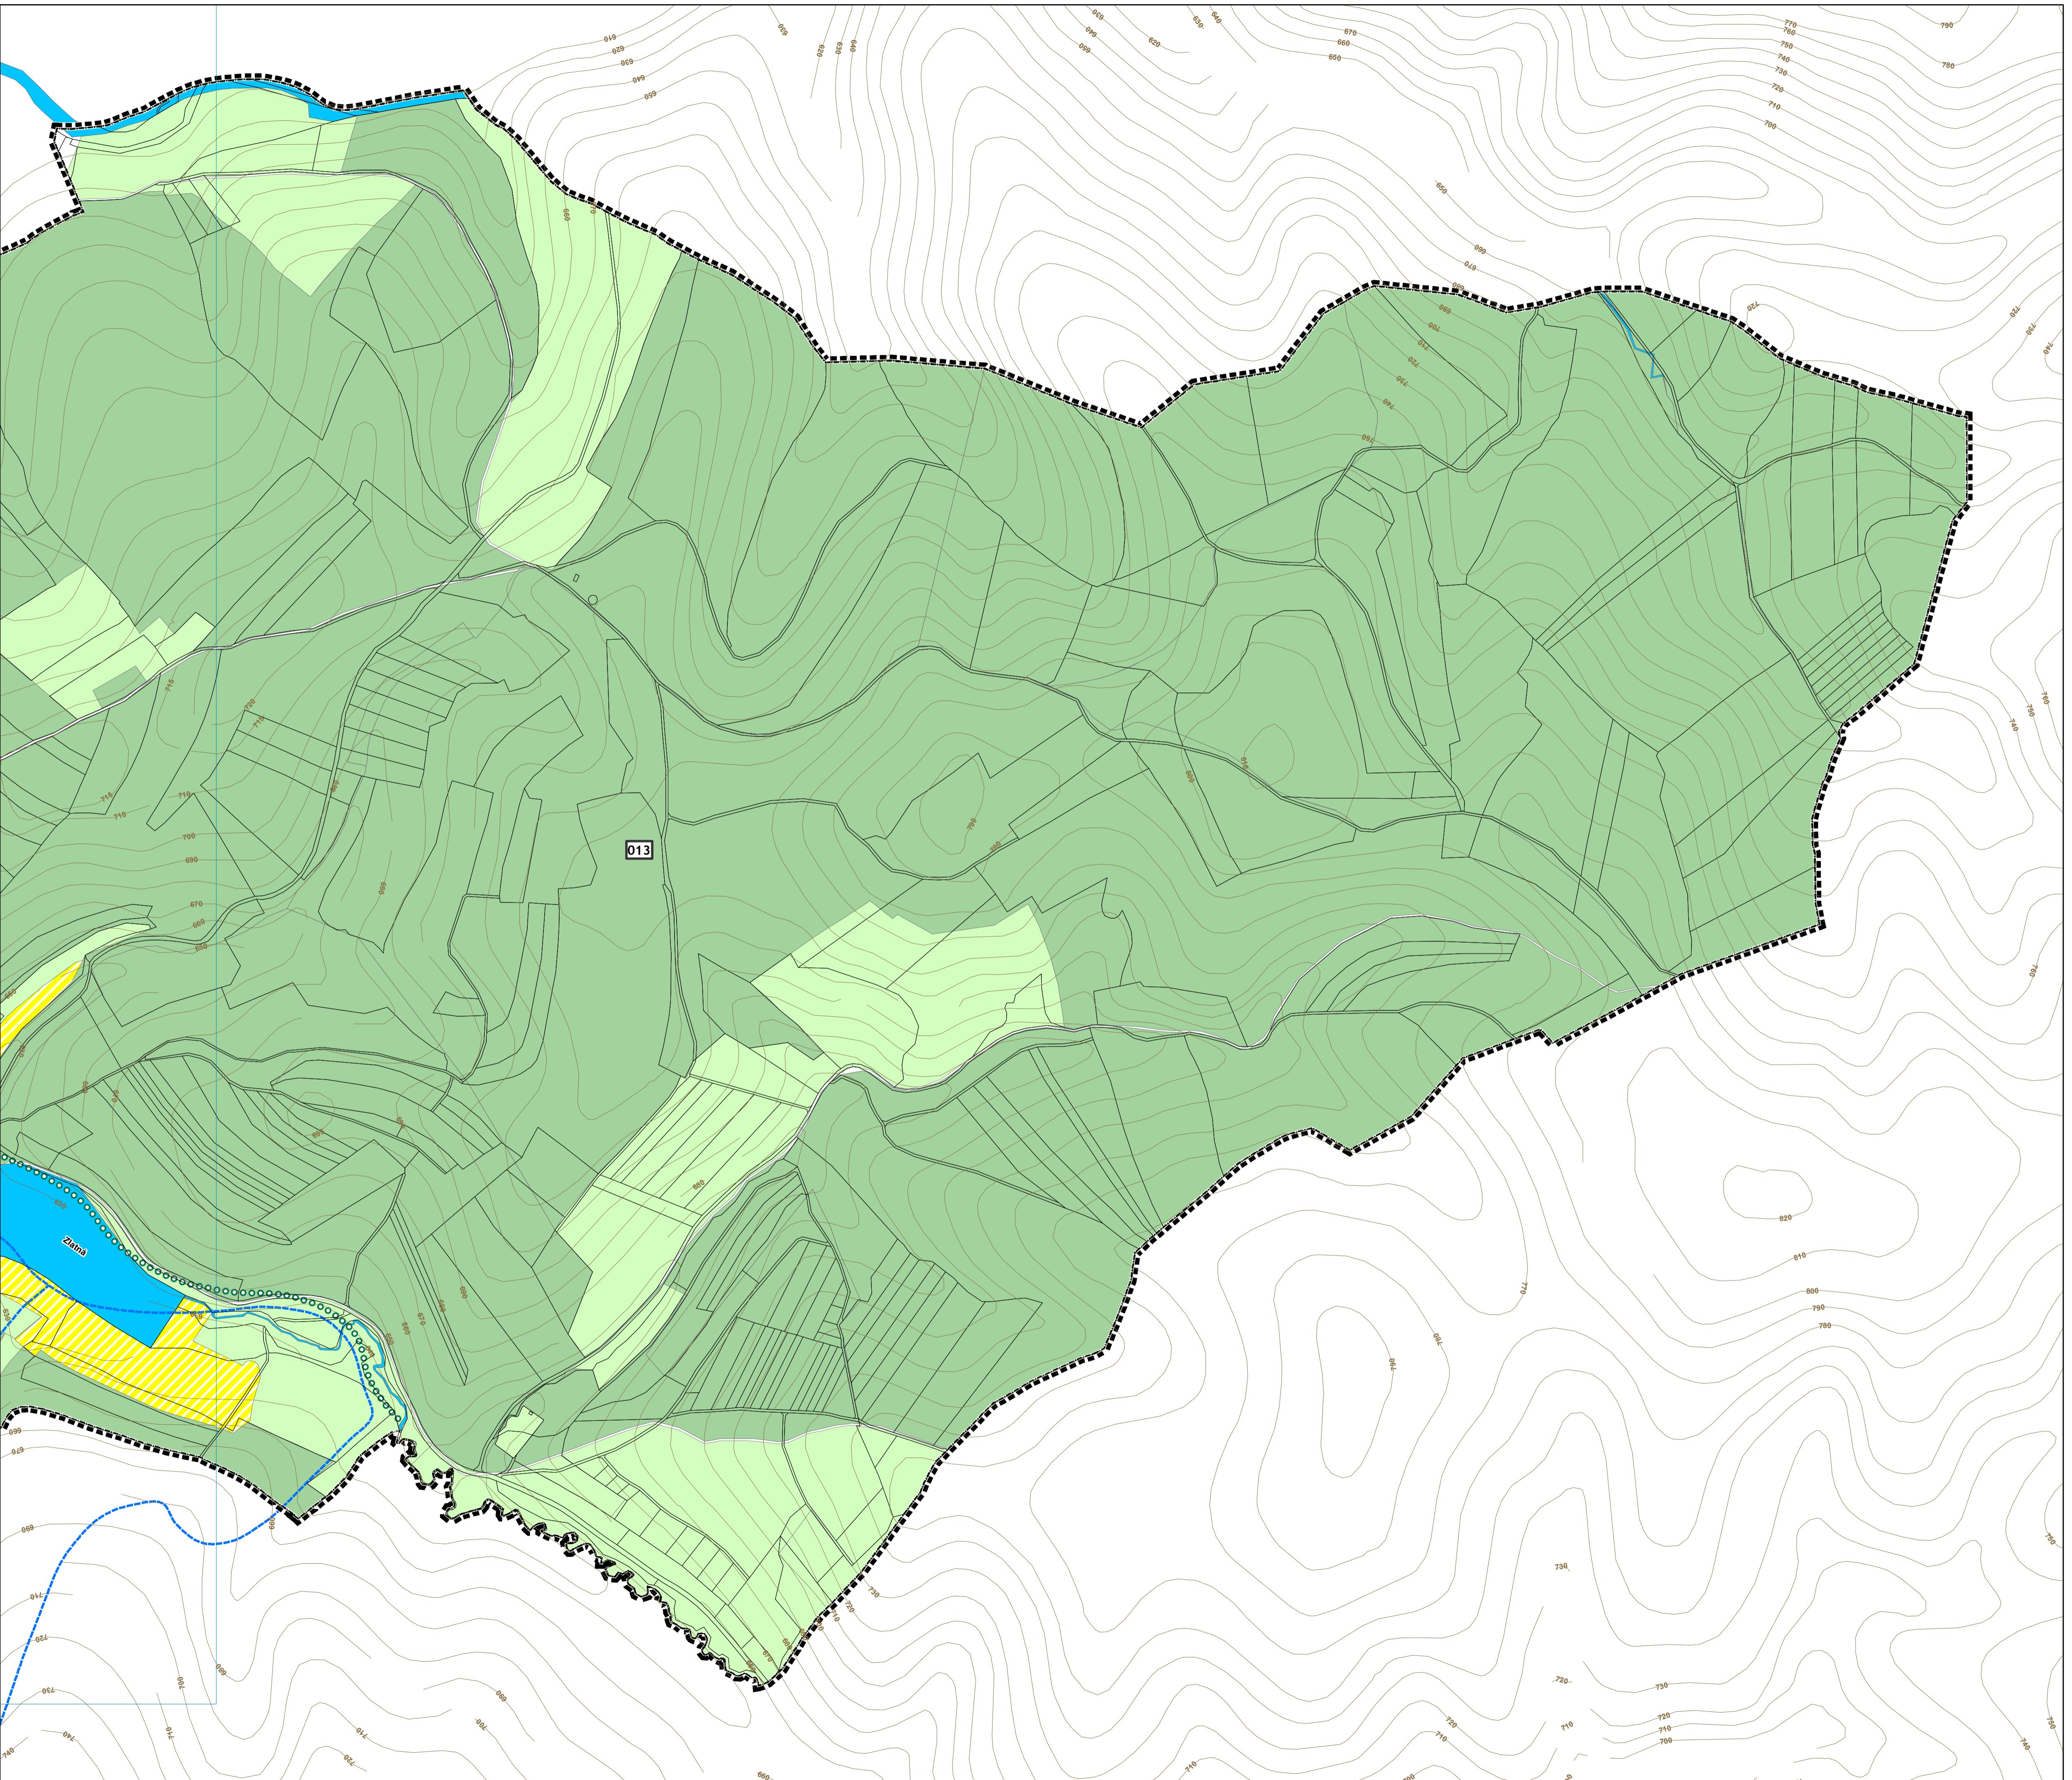


Legenda zariadení občianskej vybavenosti

- 1 - Zdravotníctvo a sociálna starostlivosť
- 2 - Požiarne zbrojnice
- 3 - Kynogicky areál
- 4 - Stanica TEŽ
- 5 - Depo TEŽ
- 6 - Drívka a kompostovanie odpadu zelené
- 7 - Uložisko hál
- 8 - Uložisko zvieratá
- 9 - Krematórium
- 10 - Autobusová stanica
- 11 - Železničná stanica
- 12 - Mestský úrad
- 13 - Kláštor

Verejnoprístupeľ stavby

- 1 - Realizácia požiarnej stanice
- 2 - Realizácia rozšírenia NSP
- 3 - Realizácia spoločenského cenzra a podzemného parkoviska
- 4 - Realizácia trznice
- 5 - Realizácia všeštportového areálu

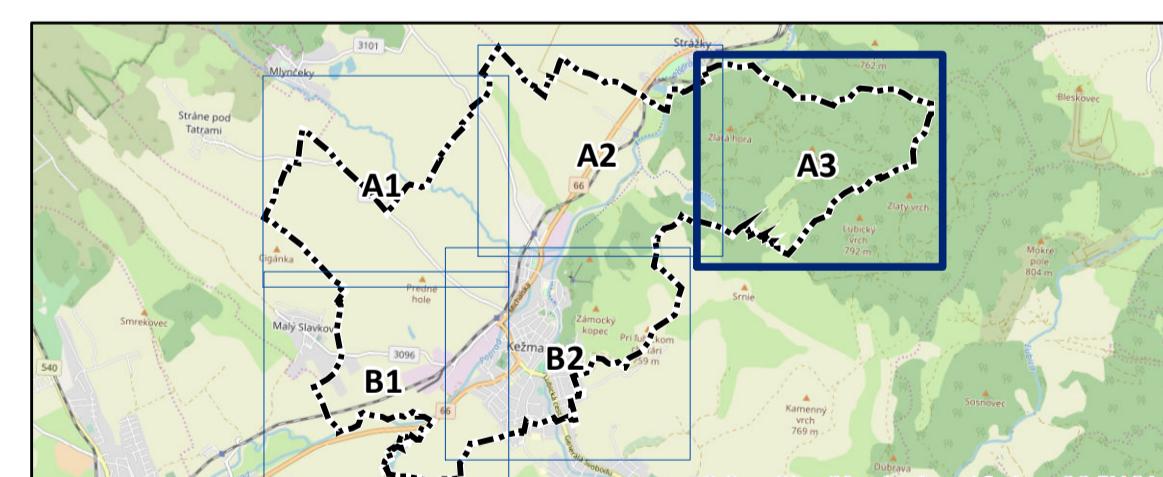

objednávateľ: Mesto Kežmarok
 autor: ing.arch. Viktor Malinovský, Ing. arch. Luba Vičkárová
 obdobní projektant: ing. Juraj Jochmann, ing. Štefan Škoda,
 e-mail: vmlinovsky@online.sk
 web: www.malinovsky.sk
 projektant: ing. Ingrid Fröhlaufová
KOMPLEXNÝ VÝKRES PRIESTOROVÉHO USPORIADANIA A FUNKCIONÁLNEGO VYUŽITIA ÚZEMIA
ÚZEMNÝ PLÁN MESTA KEŽMAROK
 Aktualizácia: január 2013
 miernica: 1:5 000
 formát: 20xA4


ÚZEMNÝ PLÁN MESTA KEŽMAROK
 Úplné znenie k 1.1.2018

Obstarávateľ: Mesto Kežmarok
 Spracovateľ: Ing. arch. Martin Baloga, PhD.
 Dátum: január 2018
KOMPLEXNÝ VÝKRES PRIESTOROVÉHO USPORIADANIA A FUNKCIONÁLNEGO VYUŽITIA ÚZEMIA
 1:5 000
3 A3



ÚZEMNÝ PLÁN MESTA KEŽMAROK


B1

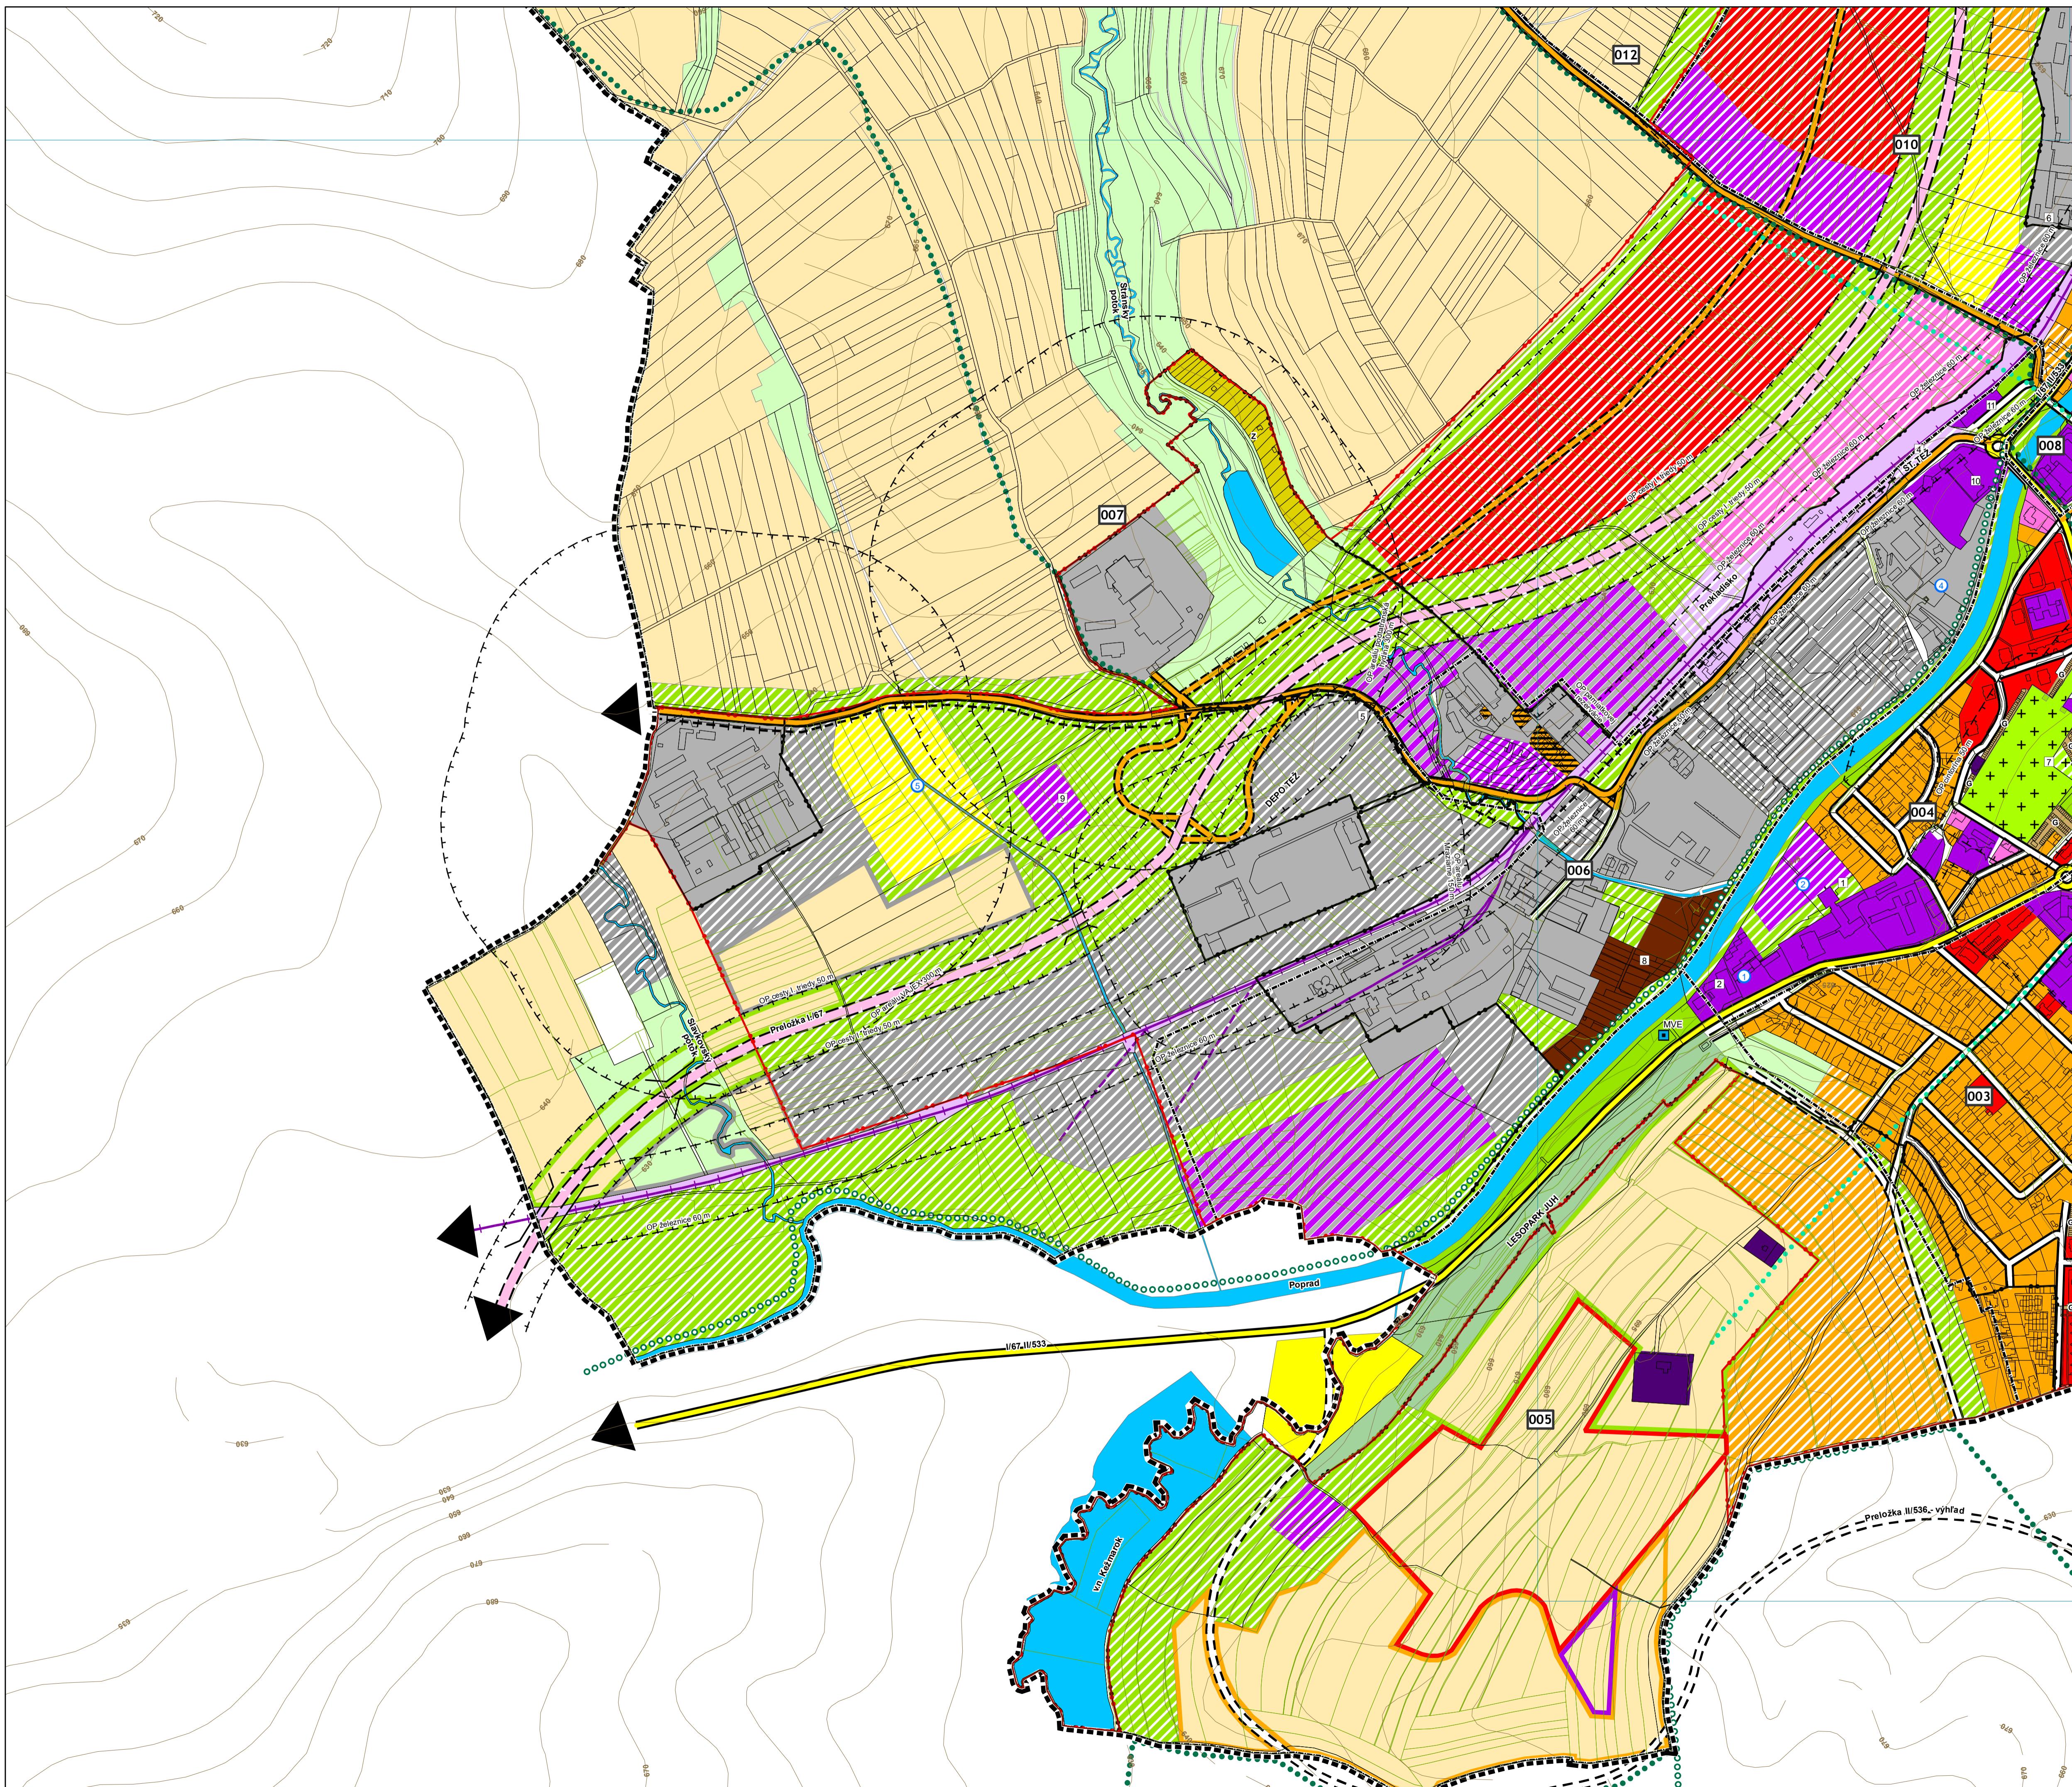

Legenda

- | | |
|--|--|
| | vrstevnice |
| | Parcely KNC |
| | Parcely UO |
| | Vymedzenie urbanistických obvodov |
| | Hranica katastrálneho územia |
| | hranica z.ú. k 1.1.1990 |
| | hranica z.ú. návrh |
| | Ochranné pásma všetkých druhov |
| | Pamiatková rezervácia |
| | Cesty I. triedy, návrh |
| | Most, |
| | Cesty I. triedy, rezerva |
| | Cesty II. triedy, stav |
| | Cesty II. triedy, rezerva |
| | Cesty III. triedy, stav |
| | Cesty III. triedy, návrh |
| | ostatné obslužné mestské komunikácie, stav; ostatné obslužné mestské komunikácie funkčnej triedy C-2 a C-3, stav |
| | ostatné obslužné mestské komunikácie, návrh; ostatné obslužné mestské komunikácie funkčnej triedy C-2 a C-3, návrh |
| | ostatné obslužné mestské komunikácie, rezerva |
| | Železničná trať jednokoľajová a plochy pre ŽSR (elektrifikácia), stav |
| | železničné vlečky, stav |
| | železničné vlečky, návrh |
| | tež, návrh; trate TEŽ (Tatranská elektrická železnica), návrh |
| | cyklistické trasy, návrh |
| | cyklistické trasy, stav |
| | Bežecké lyžiarske trate, stav |
| | plochy rodinných domov, stav |
| | plochy rodinných domov, návrh |
| | plochy na zmenu funkcie, návrh |
| | plochy bytových domov, stav |
| | plochy bytových domov, návrh |
| | plochy občianskej vybavenosti, stav |
| | plochy občianskej vybavenosti, návrh |
| | plochy zmiešaných funkcií (býv. + obč. vybavenosť), stav |
| | plochy zmiešaných funkcií (býv. + obč. vybavenosť), návrh |
| | plochy zmiešaných funkcií (obč. vybavenosť + nezávadná výroba), návrh |
| | plochy zmiešaných funkcií (obč. vybavenosť + šport), návrh |
| | plochy zmiešaných funkcií (zeleň + parkoviská), návrh |
| | plochy zmiešaných funkcií (obč. vybavenosť + priemysel + poľnohospodárska výroba), návrh |
| | plochy priemyslu, stav |
| | plochy priemyslu, návrh |
| | plochy poľno. areálov a chovných zariadení, stav |
| | plochy športu a rekreácie, stav |
| | plochy športu a rekreácie, návrh |
| | plochy chatovej lokality, stav |
| | plochy železnice železničná stanica prekladisko, stav |
| | plochy zariadení TEŽ, návrh |
| | plochy železnice železničná stanica prekladisko, návrh |
| | G - plochy boxových garáží, stav |
| | G - plochy boxových garáží, návrh |
| | plochy technickej vybavenosti, stav |
| | plochy cintorínov, stav |
| | plochy cintorínov, návrh |
| | Z - plochy záhradok, stav |
| | Z - plochy záhradok, návrh |
| | lúky trvalé trávne porasty, stav |
| | plochy zelene, stav |
| | plochy zelene, návrh |
| | plochy lesoparkov, stav |
| | vodné toky a plochy, stav |
| | orná pôda, stav |
| | plochy bytových domov, výhľad |
| | plochy občianskej vybavenosti, výhľad |
| | plochy priemyslu, výhľad |
| | plochy rodinných domov, výhľad |
| | plochy zelene, výhľad |
| | kompozičná os |
| | ochranné pásma všetkých druhov |
| | Malá vodná elektráreň (MVE) |
| | Označenie VPS |
| | Označenie zariadení OV |
| | Plochy pre sústredené parkovanie vozidiel - podzemné (Pz) |
| | Plochy pre sústredené parkovanie vozidiel - povrchové (Pp) |
| | Skládka stavebnej sute |
| | Benzínové čerpacie stanice (BČS) |

Legenda zariadení občianskej vybavenosti	Verejnoprospešné stavby
1 - Zdravotníctvo a sociálna starostlivosť	1 - Realizácia požiarnej stanice
2 - Požiarna zbrojnica	2 - Realizácia rozšírenia NSP
3 - Kynoogický areál	3 - Realizácia spoločenského centra a podzemného parkoviska
4 - Stanica TEŽ	4 - Realizácia tržnice
5 - Depo TEŽ	5 - Realizácia všešportového areálu
6 - Drvička a kompostovanie odpadu zelene	
7- Urnový háj	
8 - Útulok pre zvieratá	
9 - Krematórium	
10 - Autobusová stanica	
11 - Železničná stanica	
12 - Mestský úrad	

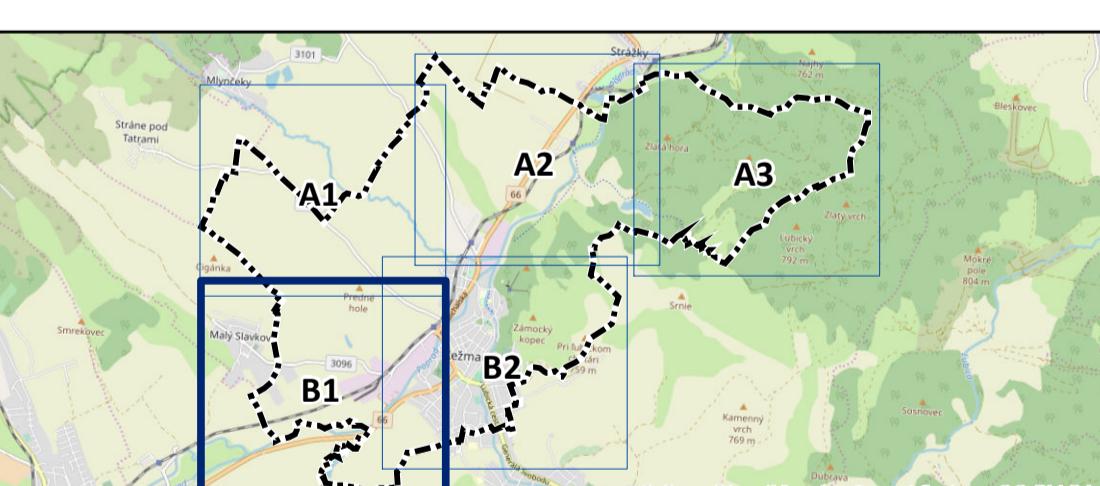

<p>G.ARCH. VIKTOR MALINOVSKÝ zusova 44, 040 01 Košice fax: 055/62 333 80 bil: 0905 435 705 mail: vmalinovsky@stonline.sk w.malinovsky.sk</p>	<table border="1"> <tr> <td style="text-align: center; vertical-align: middle;">  </td><td style="text-align: center; vertical-align: middle;"> č.výkresu 3 </td></tr> <tr> <td colspan="2" style="text-align: center; vertical-align: middle;"> objednávateľ: Mesto Kežmarok autori: ing.arch. Viktor Malinovský, ing.arch. Ľuba Vlčková odborní projektanti: ing.Juraj Jochmann, ing.Štefan Škoda, ing.Ingrid Frühaufová obsah výkresu: KOMPLEXNÝ VÝKRES PRIESTOROVÉHO USPORIADANIA A FUNKČNÉHO VYUŽITIA ÚZEMIA názov akcie: ÚZEMNÝ PLÁN MESTA KEŽMAROK AKTUALIZÁCIA mierka 1:5 000 dátum: január 2013 formát: 20xA4 </td></tr> </table>		č.výkresu 3	objednávateľ: Mesto Kežmarok autori: ing.arch. Viktor Malinovský, ing.arch. Ľuba Vlčková odborní projektanti: ing.Juraj Jochmann, ing.Štefan Škoda, ing.Ingrid Frühaufová obsah výkresu: KOMPLEXNÝ VÝKRES PRIESTOROVÉHO USPORIADANIA A FUNKČNÉHO VYUŽITIA ÚZEMIA názov akcie: ÚZEMNÝ PLÁN MESTA KEŽMAROK AKTUALIZÁCIA mierka 1:5 000 dátum: január 2013 formát: 20xA4	
	č.výkresu 3				
objednávateľ: Mesto Kežmarok autori: ing.arch. Viktor Malinovský, ing.arch. Ľuba Vlčková odborní projektanti: ing.Juraj Jochmann, ing.Štefan Škoda, ing.Ingrid Frühaufová obsah výkresu: KOMPLEXNÝ VÝKRES PRIESTOROVÉHO USPORIADANIA A FUNKČNÉHO VYUŽITIA ÚZEMIA názov akcie: ÚZEMNÝ PLÁN MESTA KEŽMAROK AKTUALIZÁCIA mierka 1:5 000 dátum: január 2013 formát: 20xA4					

ÚZEMNÝ PLÁN MESTA KEŽMAROK

Úplné znenie k 1.1.2018


Obstarávateľ: Mesto Kežmarok
pracovateľ: Ing. arch. Martin Baloga, PhD.

Dátum: január 2018

KOMPLEXNÝ VÝKRES PRIESTOROVÉHO USPORIADANIA A FUNKČNÉHO VYUŽÍVANIA ÚZEMIA

1:5 000

3 B

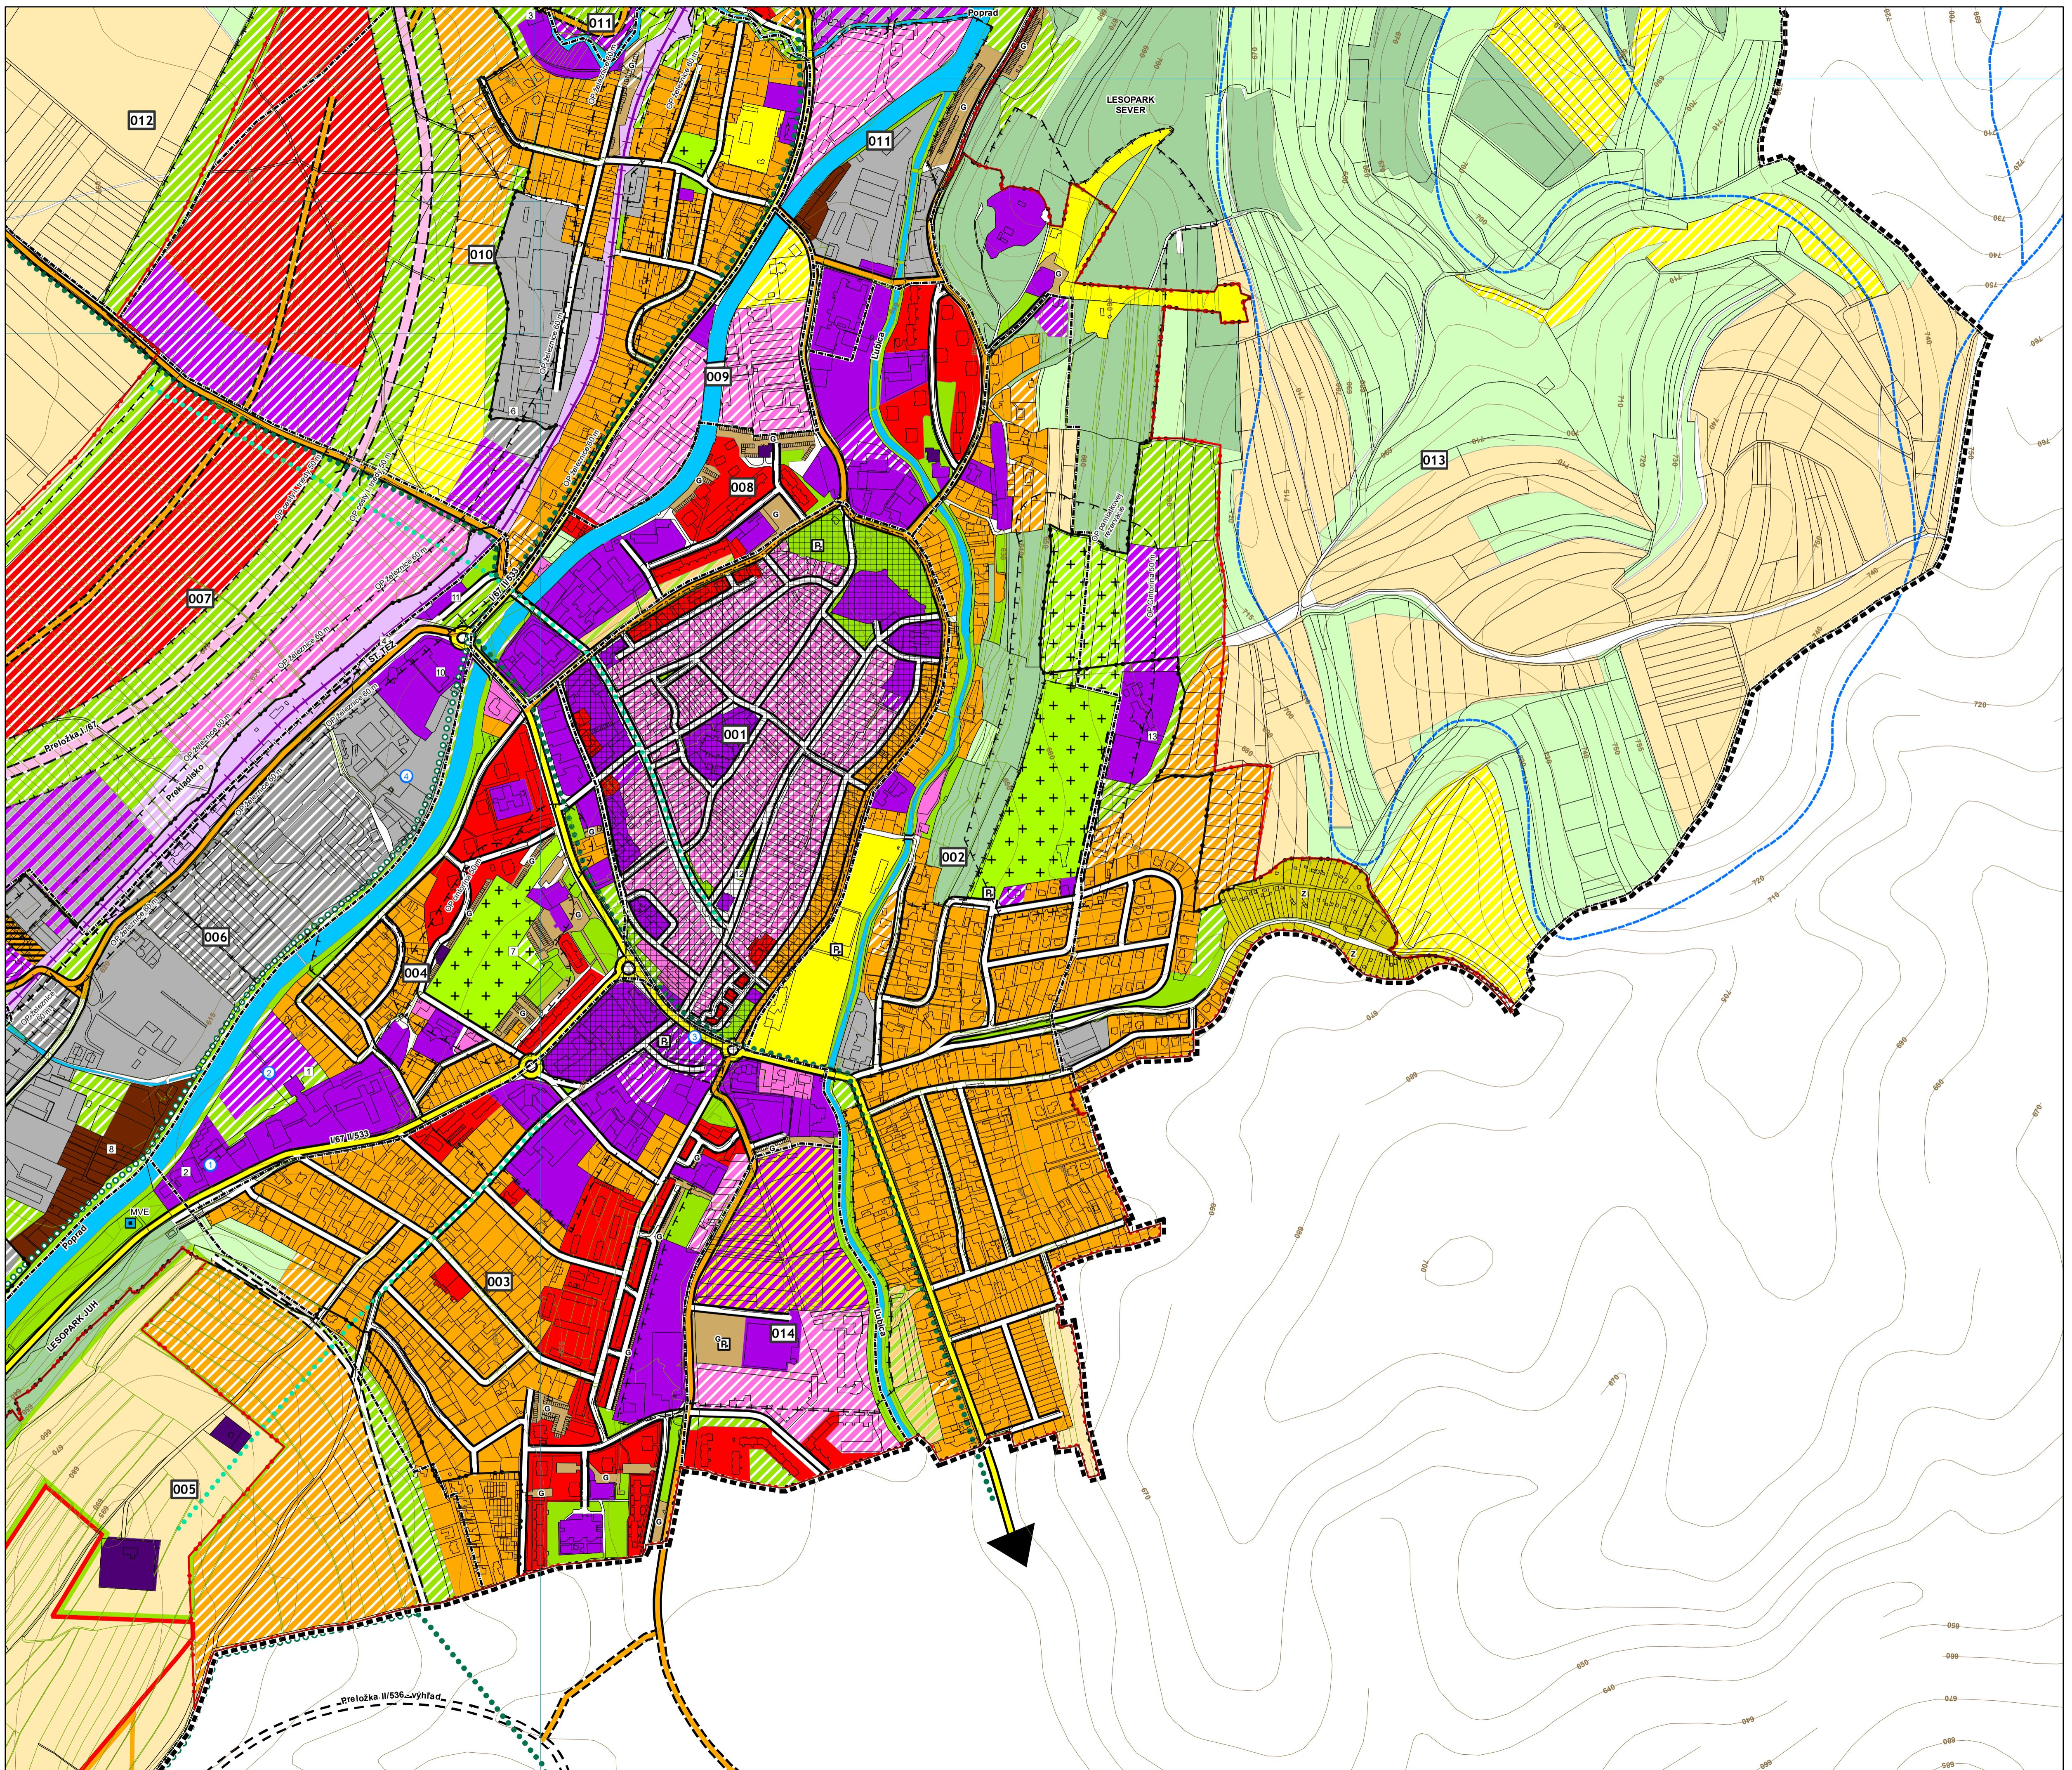


ÚZEMNÝ PLÁN MESTA KEŽMAROK

B2

Legenda

- | | |
|--|--|
| vŕstevnice | plochy zmiešaných funkcií (obč. vybavenosť + priemysel + poľnohospodárska výroba), návrh |
| Parcely KNC | plochy priemyslu, stav |
| Parcely UO | plochy priemyslu, návrh |
| Vymedzenie urbanistických obvodov | plochy poľno. areálov a chovných zariadení, stav |
| Hranica katastrálneho územia | |
| hranica z.ú. k 1.1.1990 | plochy športu a rekreačie, stav |
| hranica z.ú. návrh | plochy športu a rekreačie, návrh |
| Ochranné pásma všetkých druhov | plochy chatovej lokality, stav |
| Pamiatková rezervácia | plochy železnice železničná stanica prekladisko, stav |
| Cesty I. triedy, návrh | plochy zariadení TEŽ, návrh |
| Most, | plochy železnice železničná stanica prekladisko, návrh |
| Cesty I. triedy, rezerva | G - plochy boxových garáží, stav |
| Cesty II. triedy, stav | G - plochy boxových garáží, návrh |
| Cesty II. triedy, rezerva | plochy technickej vybavenosti, stav |
| Cesty III. triedy, stav | plochy cintorínov, stav |
| Cesty III. triedy, návrh | plochy cintorínov, návrh |
| ostatné obslužné mestské komunikácie, stav; ostatné obslužné mestské komunikácie funkčnej triedy C-2 a C-3, stav | Z - plochy záhradok, stav |
| ostatné obslužné mestské komunikácie, návrh; ostatné obslužné mestské komunikácie funkčnej triedy C-2 a C-3, návrh | Z - plochy záhradok, návrh |
| ostatné obslužné mestské komunikácie, rezerva | lúky trvalé trávne porasty, stav |
| železničná trať jednokoľajová a plochy pre ŽSR (elektrifikácia), stav | plochy zelene, stav |
| železničné vlečky, stav | plochy zelene, návrh |
| železničné vlečky, návrh | plochy lesoparkov, stav |
| tež, návrh; trate TEŽ (Tatranská elektrická železnica), návrh | vodné toky a plochy, stav |
| cyklistické trasy, návrh | orná pôda, stav |
| cyklistické trasy, stav | plochy bytových domov, výhľad |
| Bežecké lyžiarske trate, stav | plochy občianskej vybavenosti, výhľad |
| plochy rodinných domov, stav | plochy priemyslu, výhľad |
| plochy rodinných domov, návrh | plochy rodinných domov, výhľad |
| plochy na zmenu funkcie, návrh | plochy zelene, výhľad |
| plochy bytových domov, stav | kompozičná os |
| plochy bytových domov, návrh | ochranné pásma všetkých druhov |
| plochy občianskej vybavenosti, stav | Malá vodná elektráreň (MVE) |
| plochy občianskej vybavenosti, návrh | Označenie VPS |
| plochy zmiešaných funkcií (býv. + obč. vybavenosť), stav | Označenie zariadení OV |
| plochy zmiešaných funkcií (býv. + obč. vybavenosť), návrh | Plochy pre sústredené parkovanie vozidiel - podzemné (Pz) |
| plochy zmiešaných funkcií (obč. vybavenosť + nezávadná výroba), návrh | Plochy pre sústredené parkovanie vozidiel - povrchové (Pp) |
| plochy zmiešaných funkcií (obč. vybavenosť + šport), návrh | Skládka stavebnej sute |
| plochy zmiešaných funkcií (zeleň + parkoviská), návrh | Benzínové čerpacie stanice (BČS) |

Legenda zariadení občianskej vybavenosti	Verejnoprospešné stavby
1 - Zdravotníctvo a sociálna starostlivosť	1 - Realizácia požiarnej stanice
2 - Požiarna zbrojnice	2 - Realizácia rozšírenia NSP
3 - Kynologický areál	3 - Realizácia spoločenského cenzra a podzemného parkoviska
4 - Stanica TEŽ	4 - Realizácia tržnice
5 - Depo TEŽ	5 - Realizácia všeštportového areálu
6 - Drvíčka a kompostovanie odpadu zelene	
7- Urnový háj	
8 - Útulok pre zvieratá	
9 - Krematórium	
10 - Autobusová stanica	
11 - Železničná stanica	
12 - Mestský úrad	
13 - Kultúra	

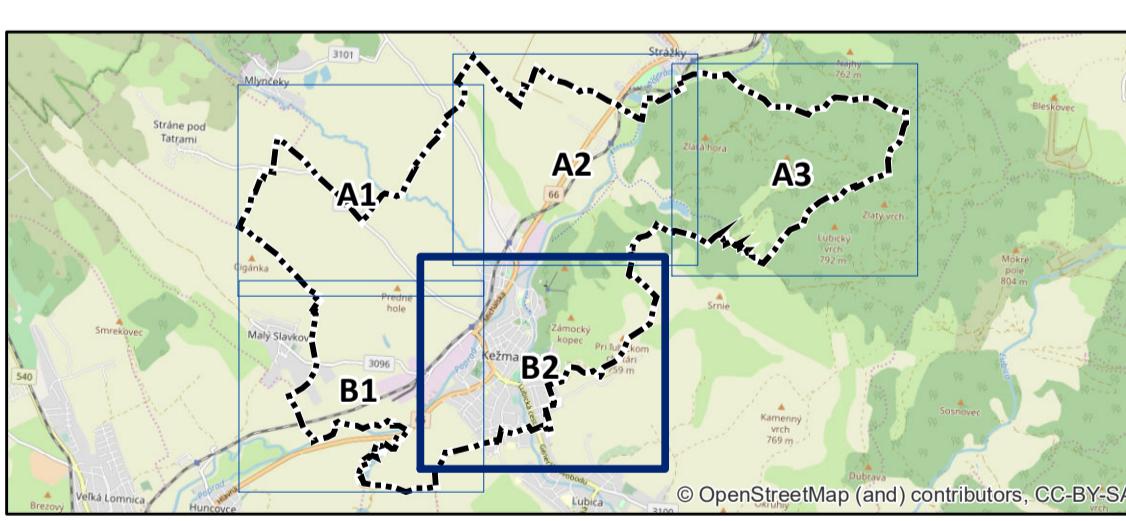

ING.ARCH. VIKTOR MALINOVSKÝ Rázusova 44, 040 01 Košice tel/fax: 055/62 333 80 mobil: 0905 435 705 e-mail: vmalinovsky@stonline.sk www.malinovsky.sk	<table border="1"> <tr> <td></td><td>č.výkresu</td></tr> <tr> <td>3</td><td></td></tr> <tr> <td>mierka 1:5 000</td><td>dátum: január 2013</td></tr> <tr> <td></td><td>formát: 20xA4</td></tr> </table>		č.výkresu	3		mierka 1:5 000	dátum: január 2013		formát: 20xA4	<table border="1"> <tr> <td>objednávateľ:</td><td>Mesto Kežmarok</td></tr> <tr> <td>autori:</td><td>ing.arch. Viktor Malinovský, ing.arch. Ľuba Vlčková</td></tr> <tr> <td>odborní projektanti:</td><td>ing.Juraj Jochmann, ing.Štefan Škoda, ing.Ingrid Frúhaufová</td></tr> <tr> <td>obsah výkresu:</td><td>KOMPLEXNÝ VÝKRES PRIESTOROVÉHO USPORIADANIA A FUNKČNÉHO VYUŽITIA ÚZEMIA</td></tr> <tr> <td>názov akcie:</td><td>ÚZEMNÝ PLÁN MESTA KEŽMAROK AKTUALIZÁCIA</td></tr> <tr> <td>mierka 1:5 000</td><td>dátum: január 2013</td></tr> <tr> <td></td><td>formát: 20xA4</td></tr> </table>	objednávateľ:	Mesto Kežmarok	autori:	ing.arch. Viktor Malinovský, ing.arch. Ľuba Vlčková	odborní projektanti:	ing.Juraj Jochmann, ing.Štefan Škoda, ing.Ingrid Frúhaufová	obsah výkresu:	KOMPLEXNÝ VÝKRES PRIESTOROVÉHO USPORIADANIA A FUNKČNÉHO VYUŽITIA ÚZEMIA	názov akcie:	ÚZEMNÝ PLÁN MESTA KEŽMAROK AKTUALIZÁCIA	mierka 1:5 000	dátum: január 2013		formát: 20xA4
	č.výkresu																							
3																								
mierka 1:5 000	dátum: január 2013																							
	formát: 20xA4																							
objednávateľ:	Mesto Kežmarok																							
autori:	ing.arch. Viktor Malinovský, ing.arch. Ľuba Vlčková																							
odborní projektanti:	ing.Juraj Jochmann, ing.Štefan Škoda, ing.Ingrid Frúhaufová																							
obsah výkresu:	KOMPLEXNÝ VÝKRES PRIESTOROVÉHO USPORIADANIA A FUNKČNÉHO VYUŽITIA ÚZEMIA																							
názov akcie:	ÚZEMNÝ PLÁN MESTA KEŽMAROK AKTUALIZÁCIA																							
mierka 1:5 000	dátum: január 2013																							
	formát: 20xA4																							

ÚZEMNÝ PLÁN MESTA KEŽMAROK
Úplné znenie k 1.1.2018

Obstarávateľ: Mesto Kežmarok
Spracovateľ: Ing. arch. Martin Baloga, PhD.

Dátum: január 2018




KOMPLEXNÝ VÝKRES PRIESTOROVÉHO USPORIADANIA A FUNKČNÉHO VYUŽÍVANIA ÚZEMIA

1:5 000

ANSWER The answer is 1000.


ÚZEMNÝ PLÁN MESTA KEŽMAROK

A1

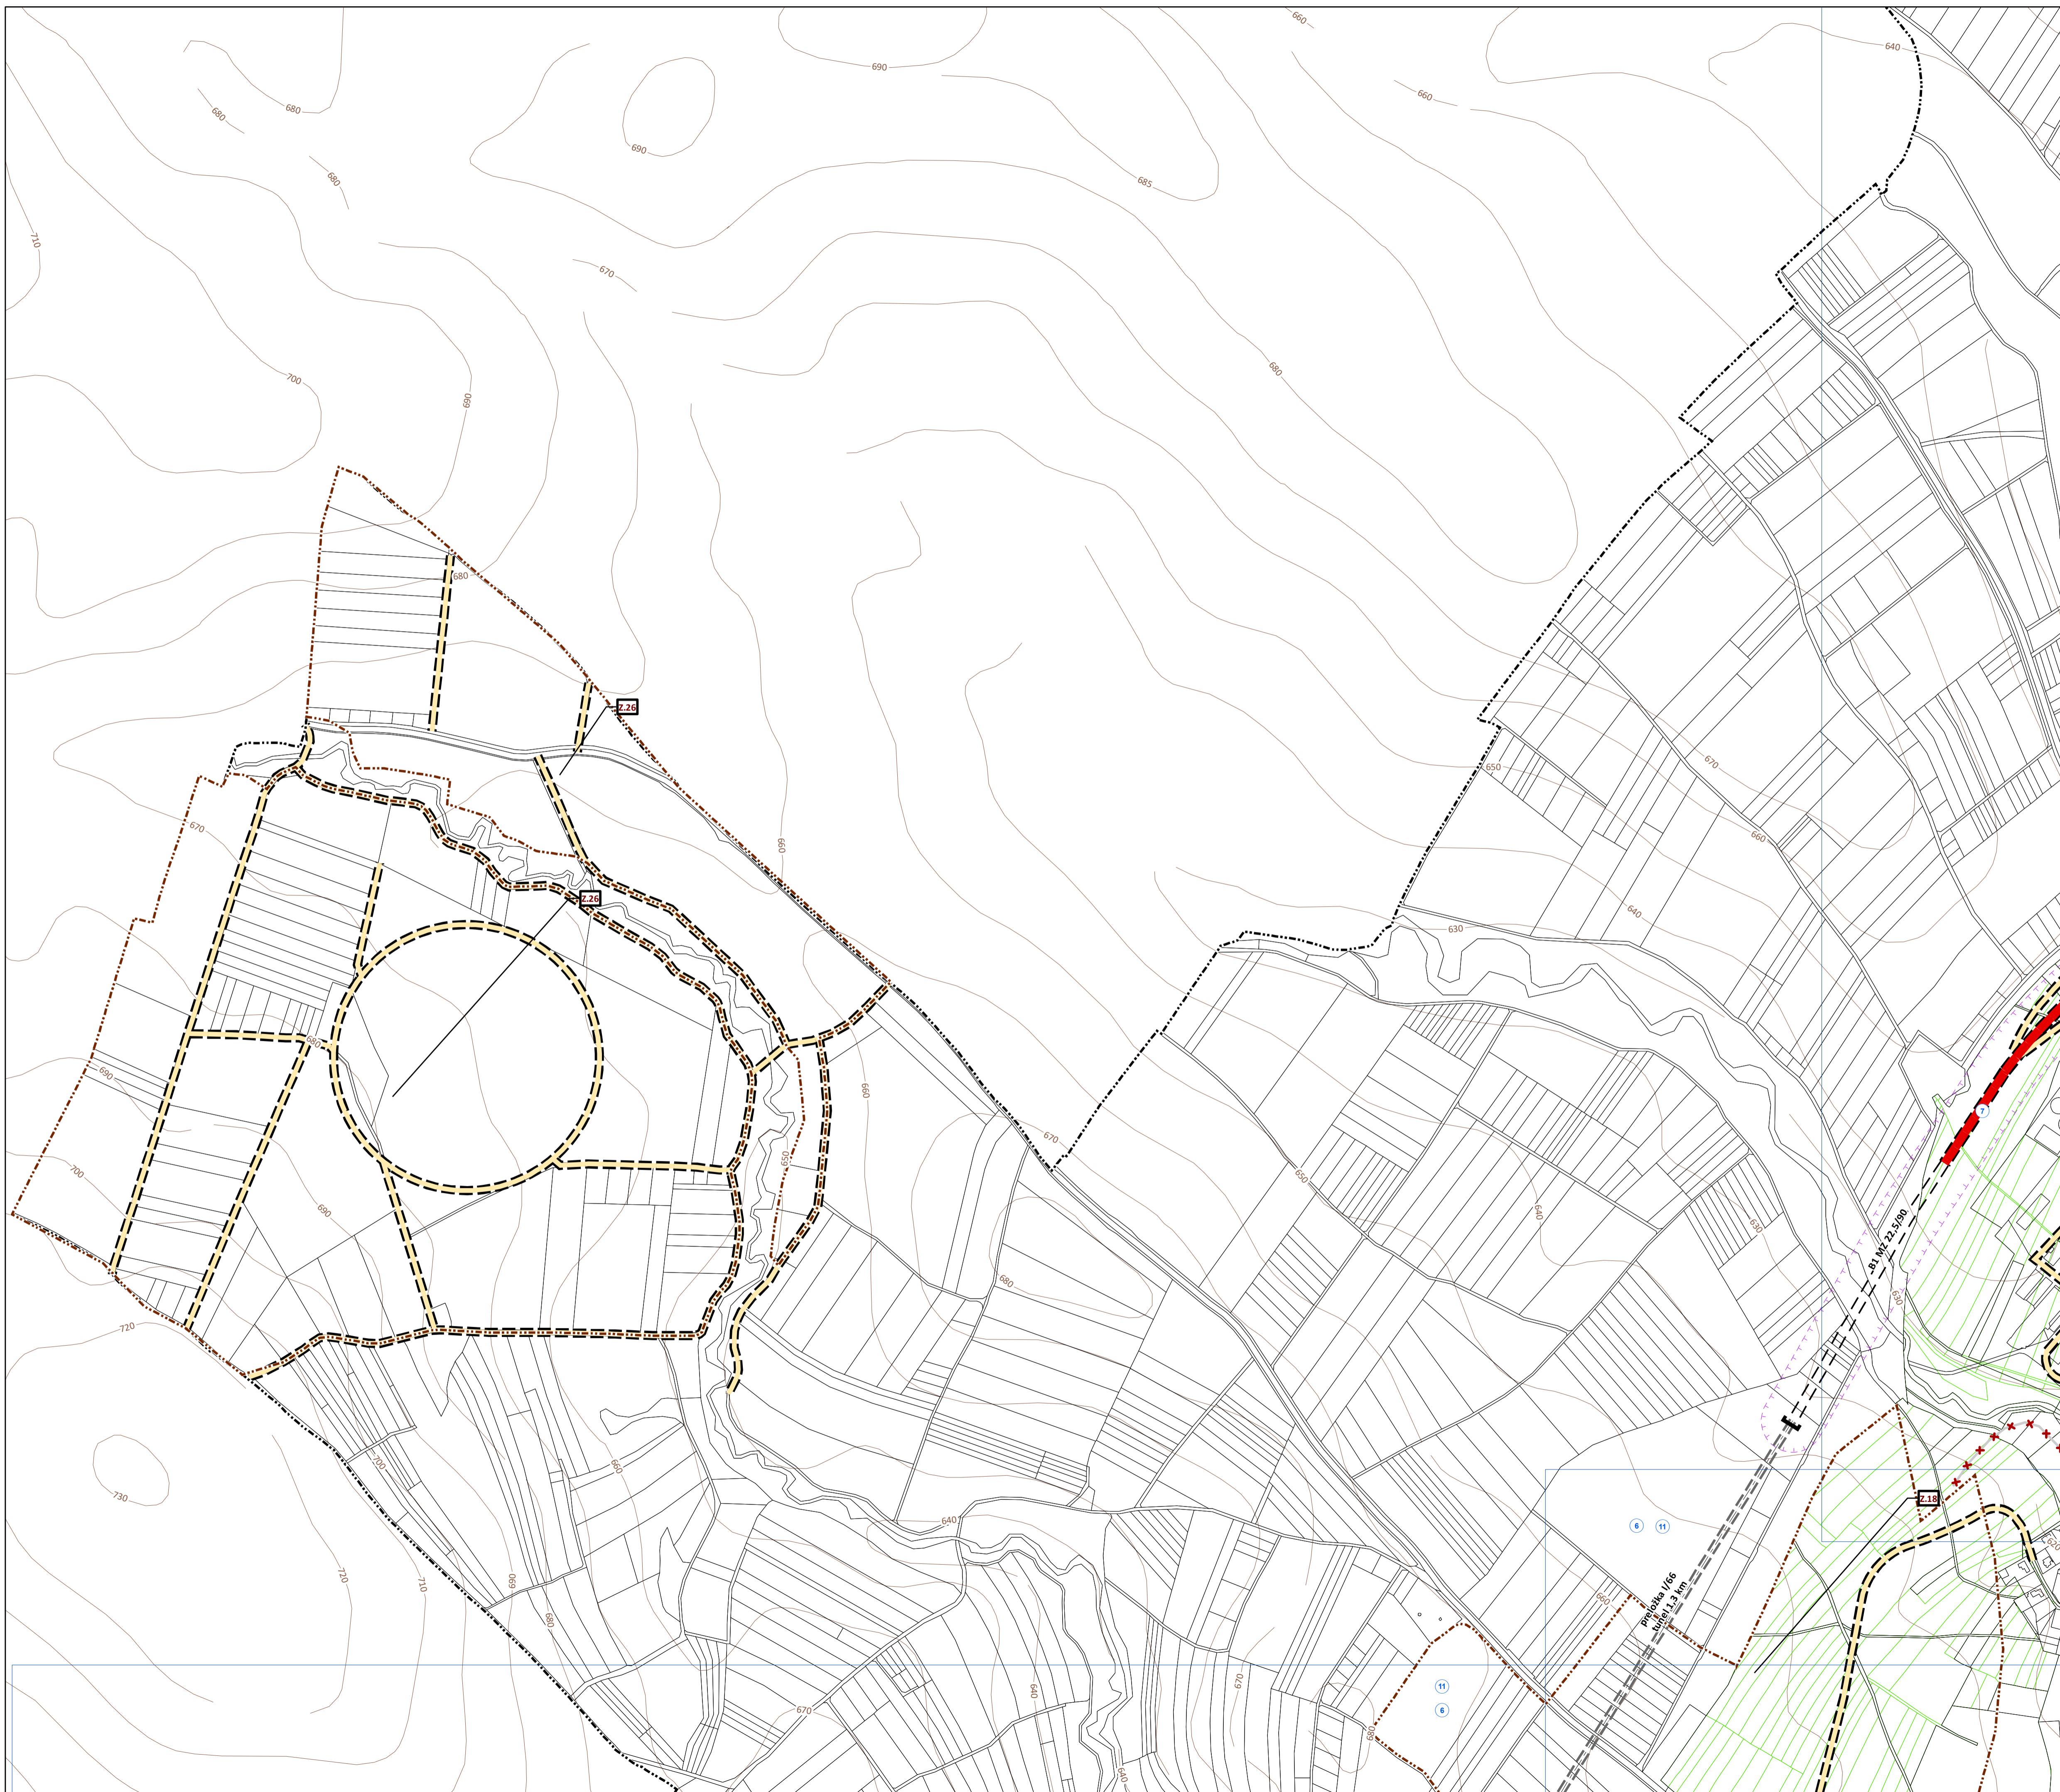

VEREJNOSPOSPEŠNÉ STAVBY

- - 6** ROZŠÍRENIE SIETE ZBERNÝCH, OBSLUŽNÝCH A PRÍSTUPOVÝCH KOMUNIKÁCIÍ
 - 7** PRELOŽKA CESTY I/67 HUNCOVCE - KEŽMAROK - KEŽMAROK SEVERNÝ OBCHVAT
 - 8** PRELOŽKA CESTY II/536 ĽUBICA - KEŽMAROK JUHOZÁPADNÝ OBCHVAT
 - 9** VÝSTAVBA ŽELEZNIČNÝCH TRATÍ A ZARIADENÍ TEŽ NA ÚZEMÍ MESTA
 - 10** ROZŠÍRENIE CYKLOTRÁS
 - 11** ROZŠÍRENIE SIETE PEŠÍCH CHODNÍKOV A ZASTÁVOK MHD, SAD
 - 12** VEREJNÉ PARKOVACIE PLOCHY

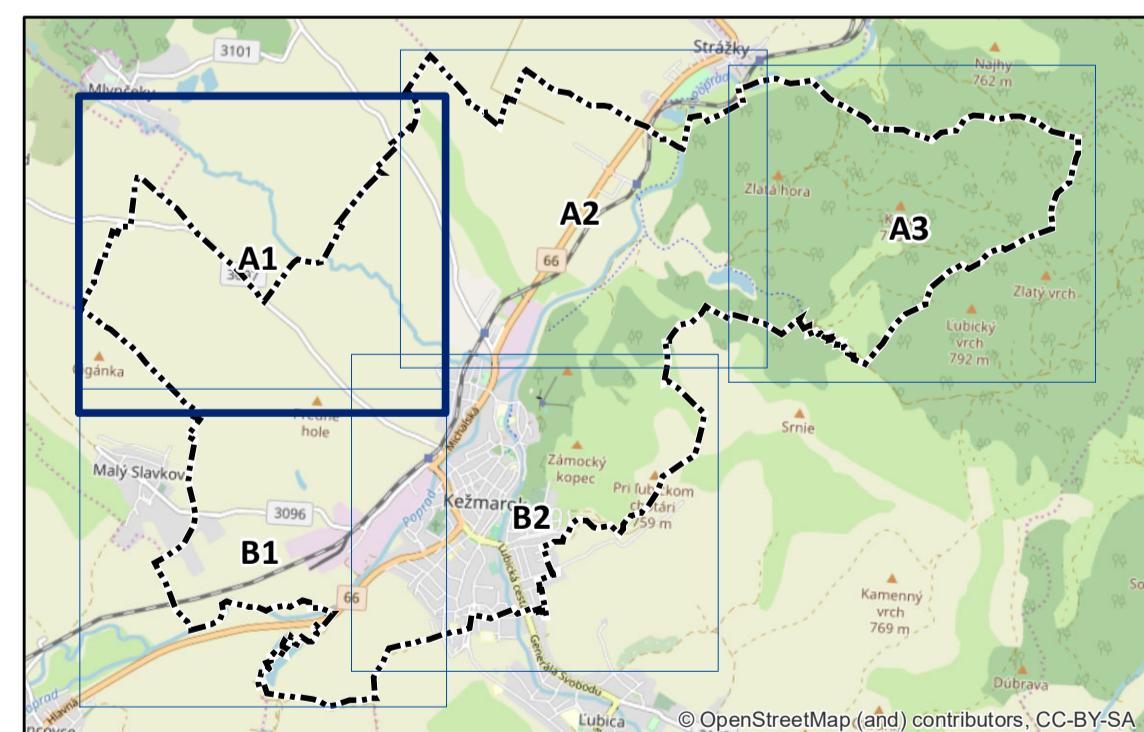

ÚZEMNÝ PLÁN MESTA KEŽMAROK

Zmeny a doplnky 24/2019

Obstarávateľ: Mesto Kežmarok
Spracovateľ: Ing. arch. Martin Baloga, PhD.
Osoba odborne spôsobilá pre obstaranie ÚPP a ÚPD: **Ing. Eva Kelbelová**
Dátum: január 2020
Etapa: návrh po prerokovaní




VÝKRES RIEŠENIA VEREJNÉHO DOPRAVNÉHO VYBAVENIA

1:5 000

4 A¹

ÚZEMNÝ PLÁN MESTA KEŽMAROK

A2

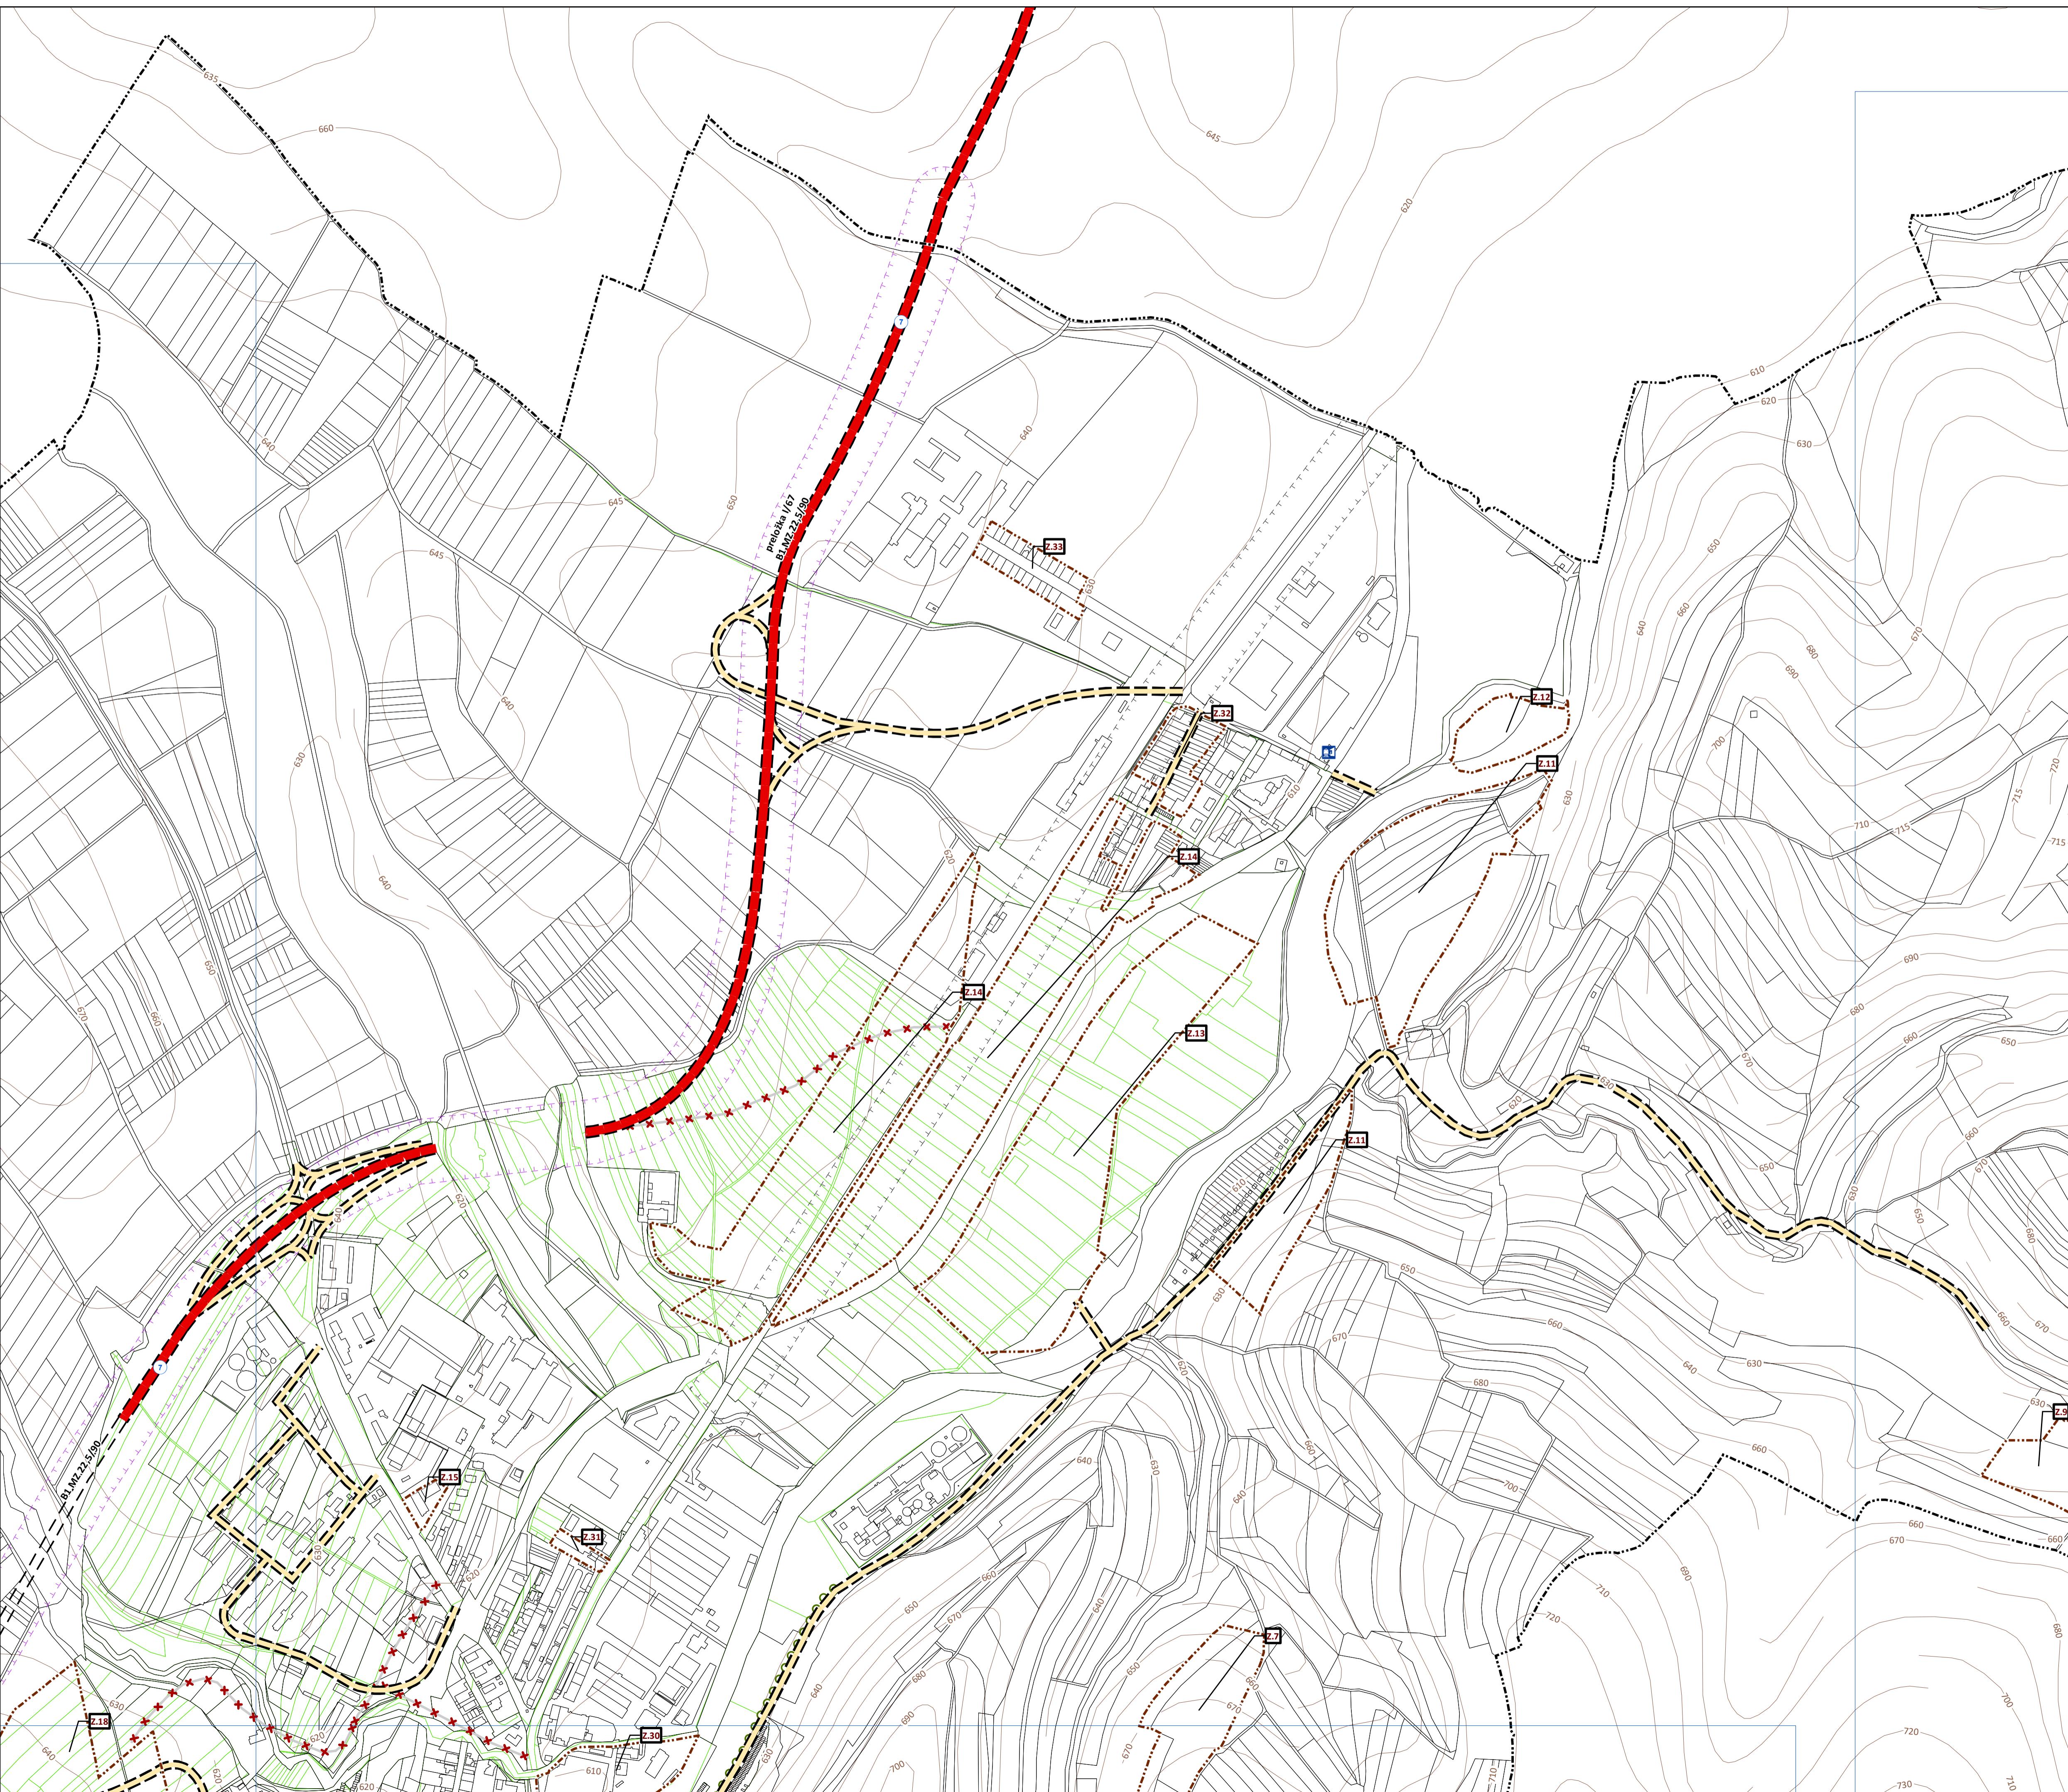

Legenda

Označenie lokalít zmien a doplnkov II
Parcely KNC
Parcely UO

Plochy pre sústredené parkovanie
vozidiel (PZ - parkovanie podzemné,
PV - parkovanie povrchové)

Obec

Hranica k.ú.

Dopravná infraštruktúra

cesty I. triedy, zberné komunikácie

funkčné triedy B-1 návrh

cesta I. triedy tunel, návrh

cesty I. triedy, výhľad

cesty II. triedy, zberné komunikácie

funkčné triedy B-2, stav

Zberné dopravné-obslužné

kommunikácie tr. B-3, návrh

ostatné obslužné mestské

komunikácie funkčnej triedy C-2 a C-3, stav

ostatné obslužné mestské

komunikácie funkčnej triedy C-2 a C-3, návrh

✗ ✗ ✗ komunikácia na zrušenie, návrh

○ ○ ○ cyklistické trasy, návrh

● ● ● cyklistické trasy, stav

+ + + tež, návrh

✗ ✗ ✗ železnica na zrušenie, návrh

— — — železnica tunel, návrh

Železničná stanica, stav

Železničná zastávka, stav

TEŽ stanica, návrh

Ochranné pásma

— — — ochranné pásma všetkých druhov

— — — — — stav

— — — — — ochranné pásma všetkých druhov

— — — — — návrh


Využívanie územia

Plochy pre sústredené odstavné

garažovanie (G)

VEREJNOSPOŠPEŠENÉ STAVBY

- 6 ROZŠIRENIE SIEŤE ZBERNÝCH, OBSLUŽNÝCH A PRÍSTUPOVÝCH KOMUNIKÁCIÍ
- 7 PRELOŽKA CESTY II/67 HUNCOVCE - KEŽMAROK - KEŽMAROK SEVERNÝ OBCHVAT
- 8 PRELOŽKA CESTY II/536 LUBICA - KEŽMAROK JUHOZÁPADNÝ OBCHVAT
- 9 VÝSTAVBA ŽELEZNÍČNÝCH TRATÍ A ZARIADENÍ TEŽ NA ÚZEMÍ MESTA
- 10 VÝSTAVBA CYKLOTRÁS
- 11 ROZŠIRENIE SIEŤE PEŠÍCH CHODNIKOV A ZASTÁVOK MHD, SAD
- 12 VEREJNÉ PARKOVACIE PLOCHY

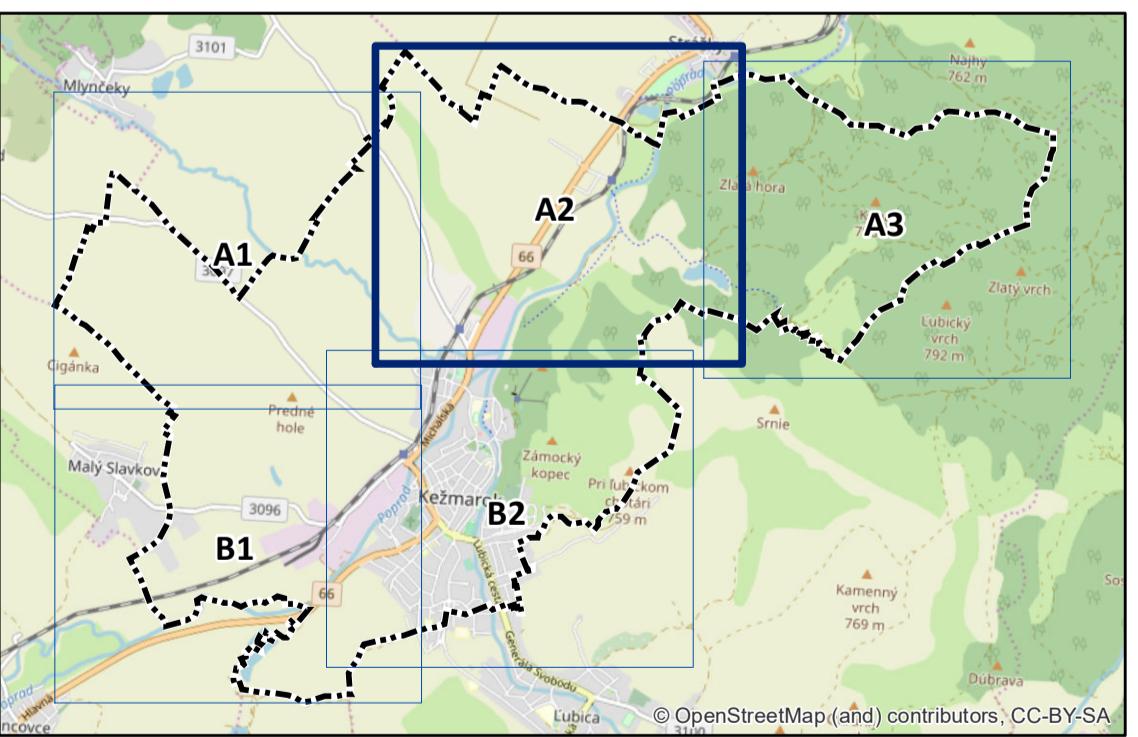

ÚZEMNÝ PLÁN MESTA KEŽMAROK
Zmeny a doplnky 24/2019

Obstarávateľ: Mesto Kežmarok
Spracovateľ: Ing. arch. Martin Balogha, PhD.
Osoba odborne spôsobilá pre obstaranie ÚPP a ÚPD: Ing. Eva Kelbelová
Dátum: január 2020
Etapă: návrh po prerokovaní

VÝKRES RIEŠENIA VEREJNÉHO
DOPRVNÉHO VYBAVENIA



1:5 000

4 A2

c. paré


ÚZEMNÝ PLÁN MESTA KEŽMAROK

A3

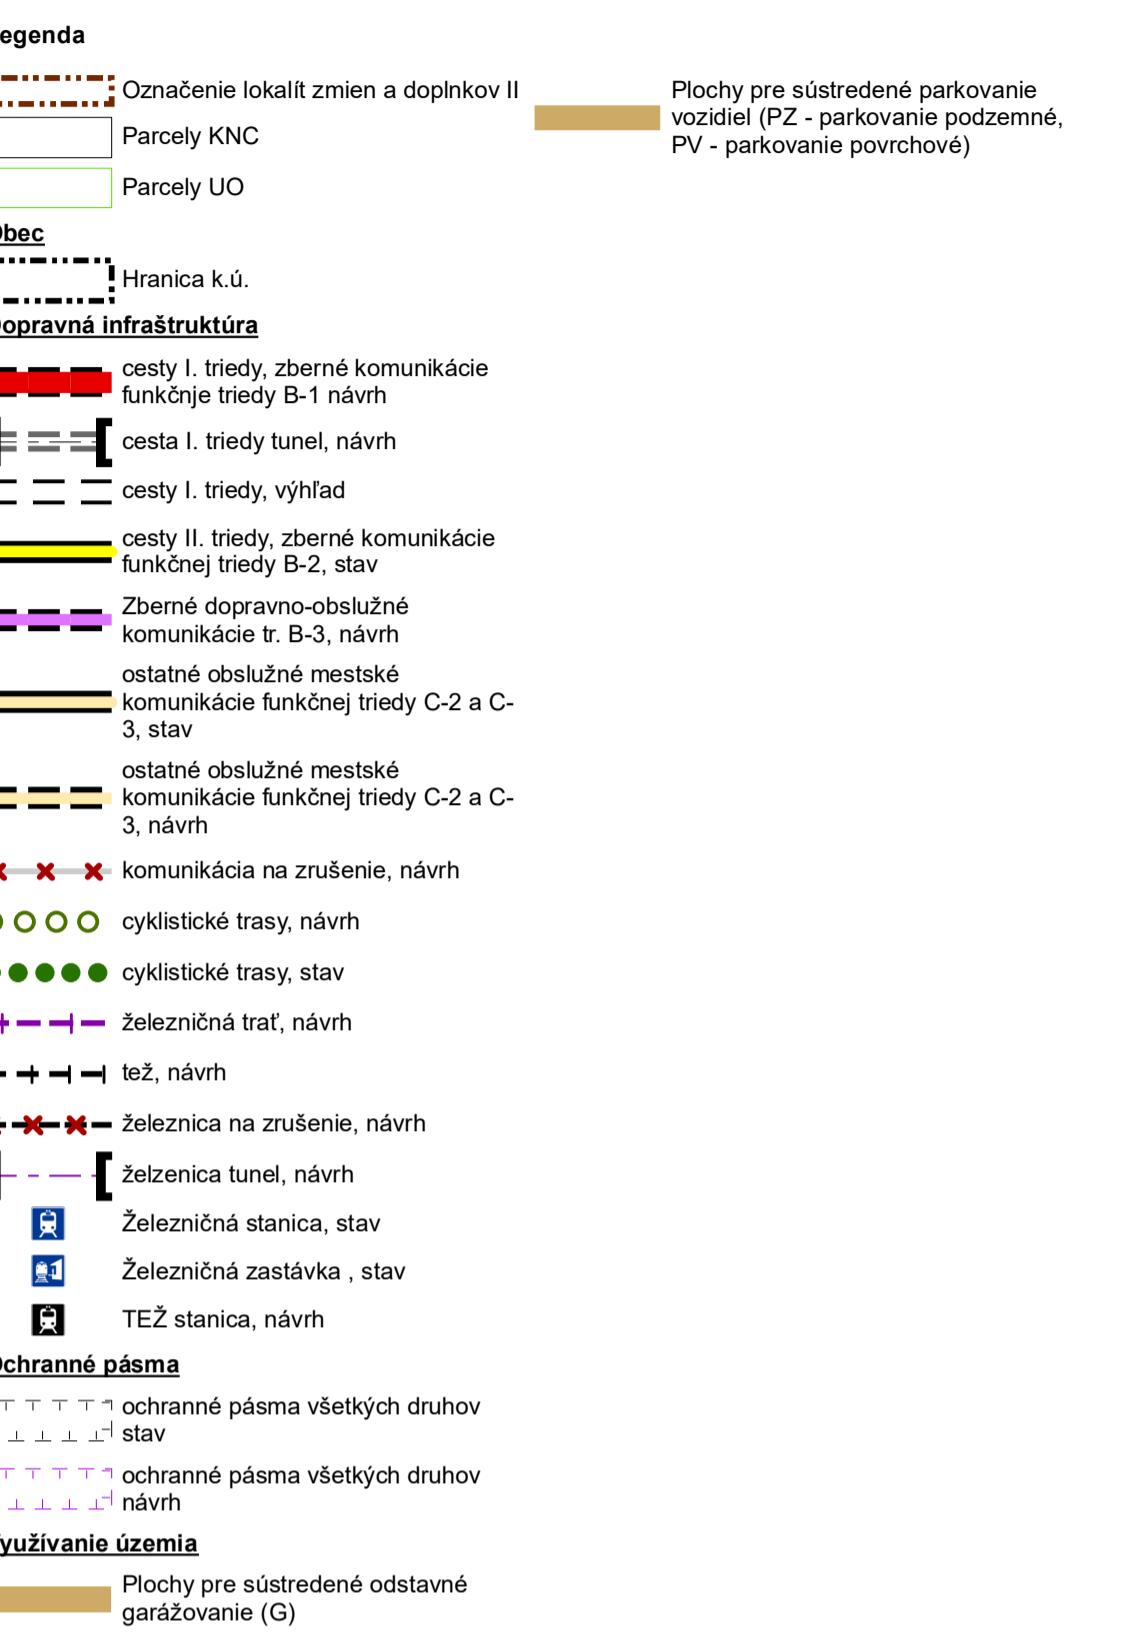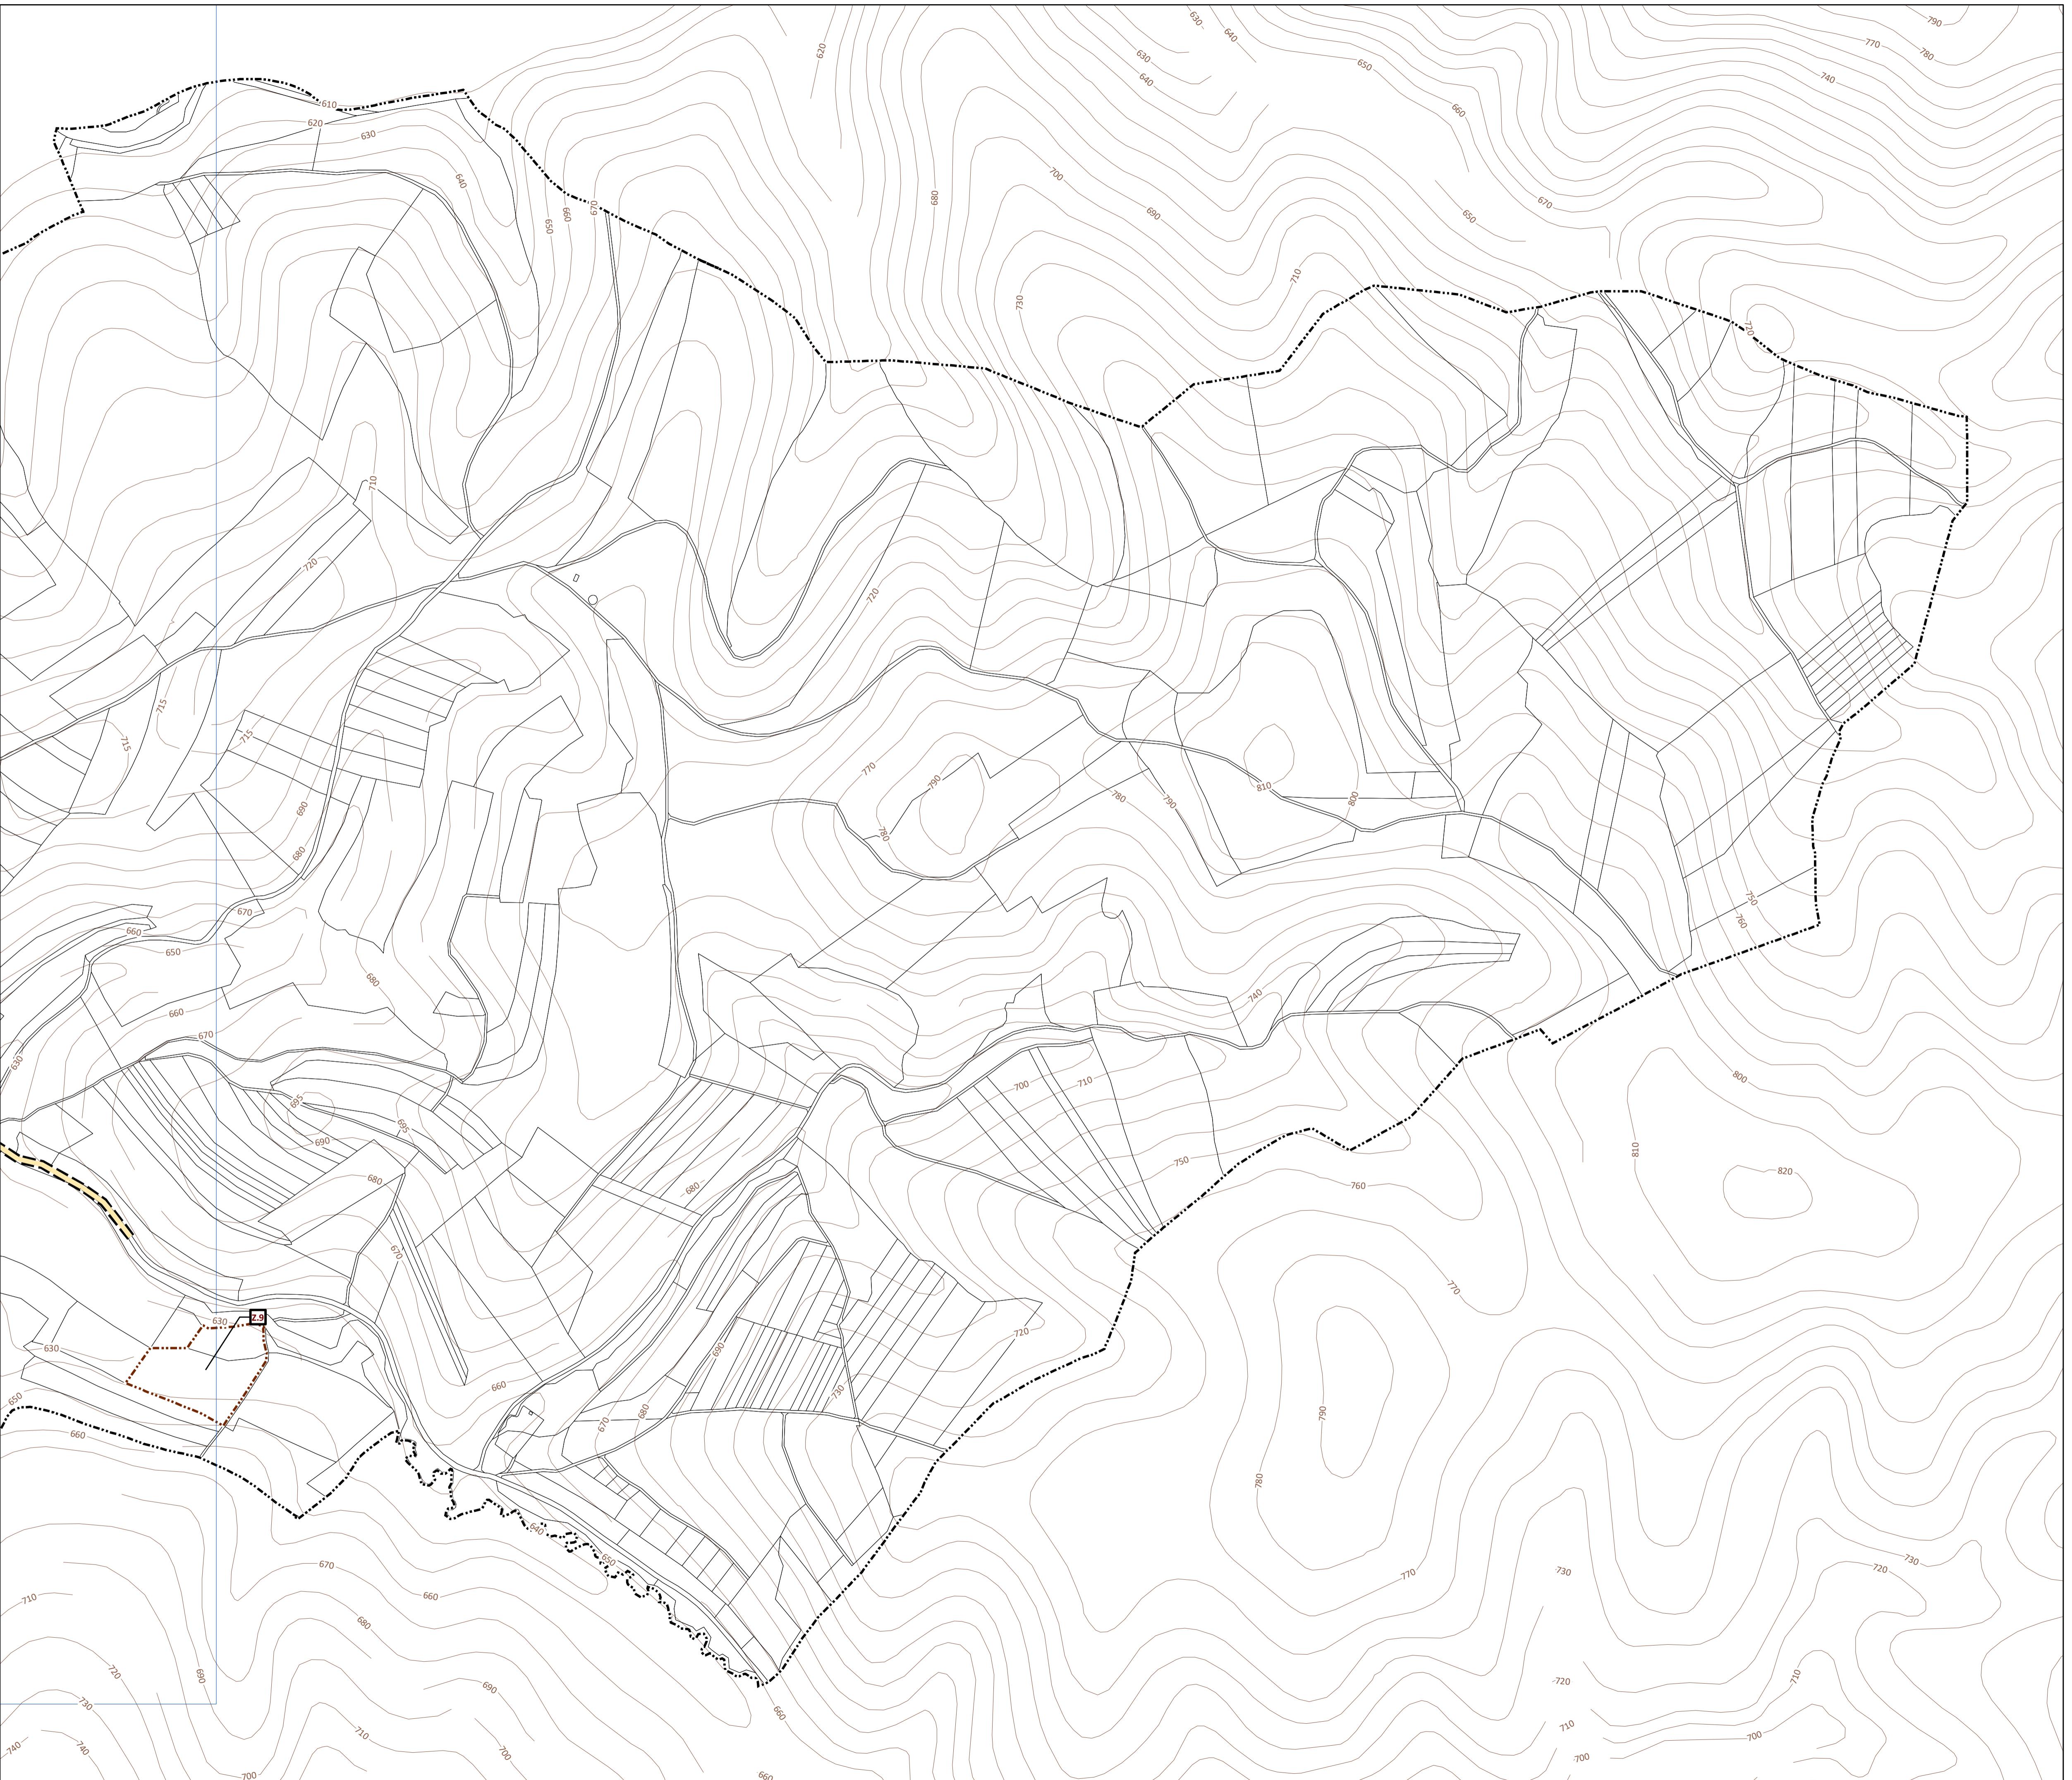

VEREJNOSPOSPEŠENÉ STAVBY

- 6 ROZŠÍRENIE SIETE ZBERNÝCH, OBSLUŽNÝCH A PRÍSTUPOVÝCH KOMUNIKÁCIÍ
- 7 PRELOŽKA CESTY II/67 HUNCOVCE - KEŽMAROK - KEŽMAROK SEVERNÝ OBCHVAT
- 8 PRELOŽKA CESTY II/536 LUBICA - KEŽMAROK JUHOZÁPADNÝ OBCHVAT
- 9 VÝSTAVBA ŽELEZNÍČNÝCH TRATÍ A ZARIADENÍ TEŽ NA ÚZEMÍ MESTA
- 10 ROZŠÍRENIE CYKLOTRÁS
- 11 ROZŠÍRENIE SIETE PEŠÍCH CHODNIKOV A ŽAŠTAVOK MHD, SAD
- 12 VEREJNÉ PARKOVACIE PLOCHY

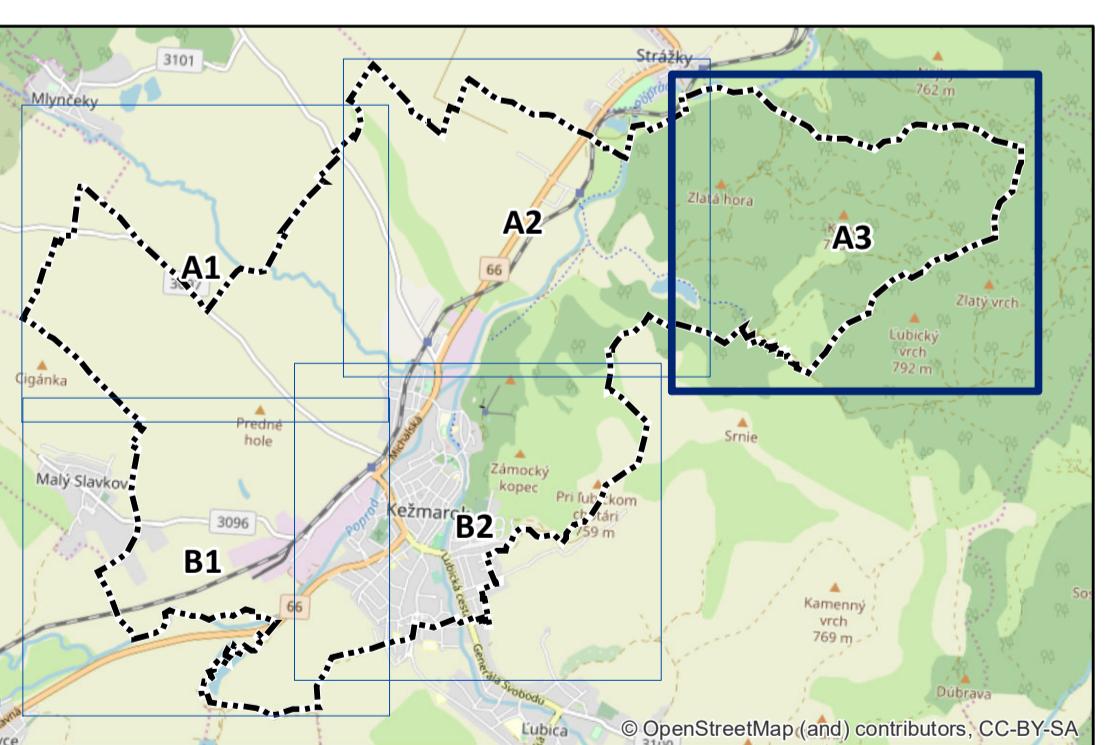


ÚZEMNÝ PLÁN MESTA KEŽMAROK
Zmeny a doplnky 24/2019

Obstarávateľ: Mesto Kežmarok
Spracovateľ: Ing. arch. Martin Balogha, PhD.
Osoba odborne spôsobilá pre obstaranie ÚPP a ÚPD: Ing. Eva Kelbelová
Dátum: január 2020
Etapă: návrh po prerokovaní

VÝKRES RIEŠENIA VEREJNÉHO
DOPRAVNÉHO VYBAVENIA
1:5 000

4 A3

c. paré

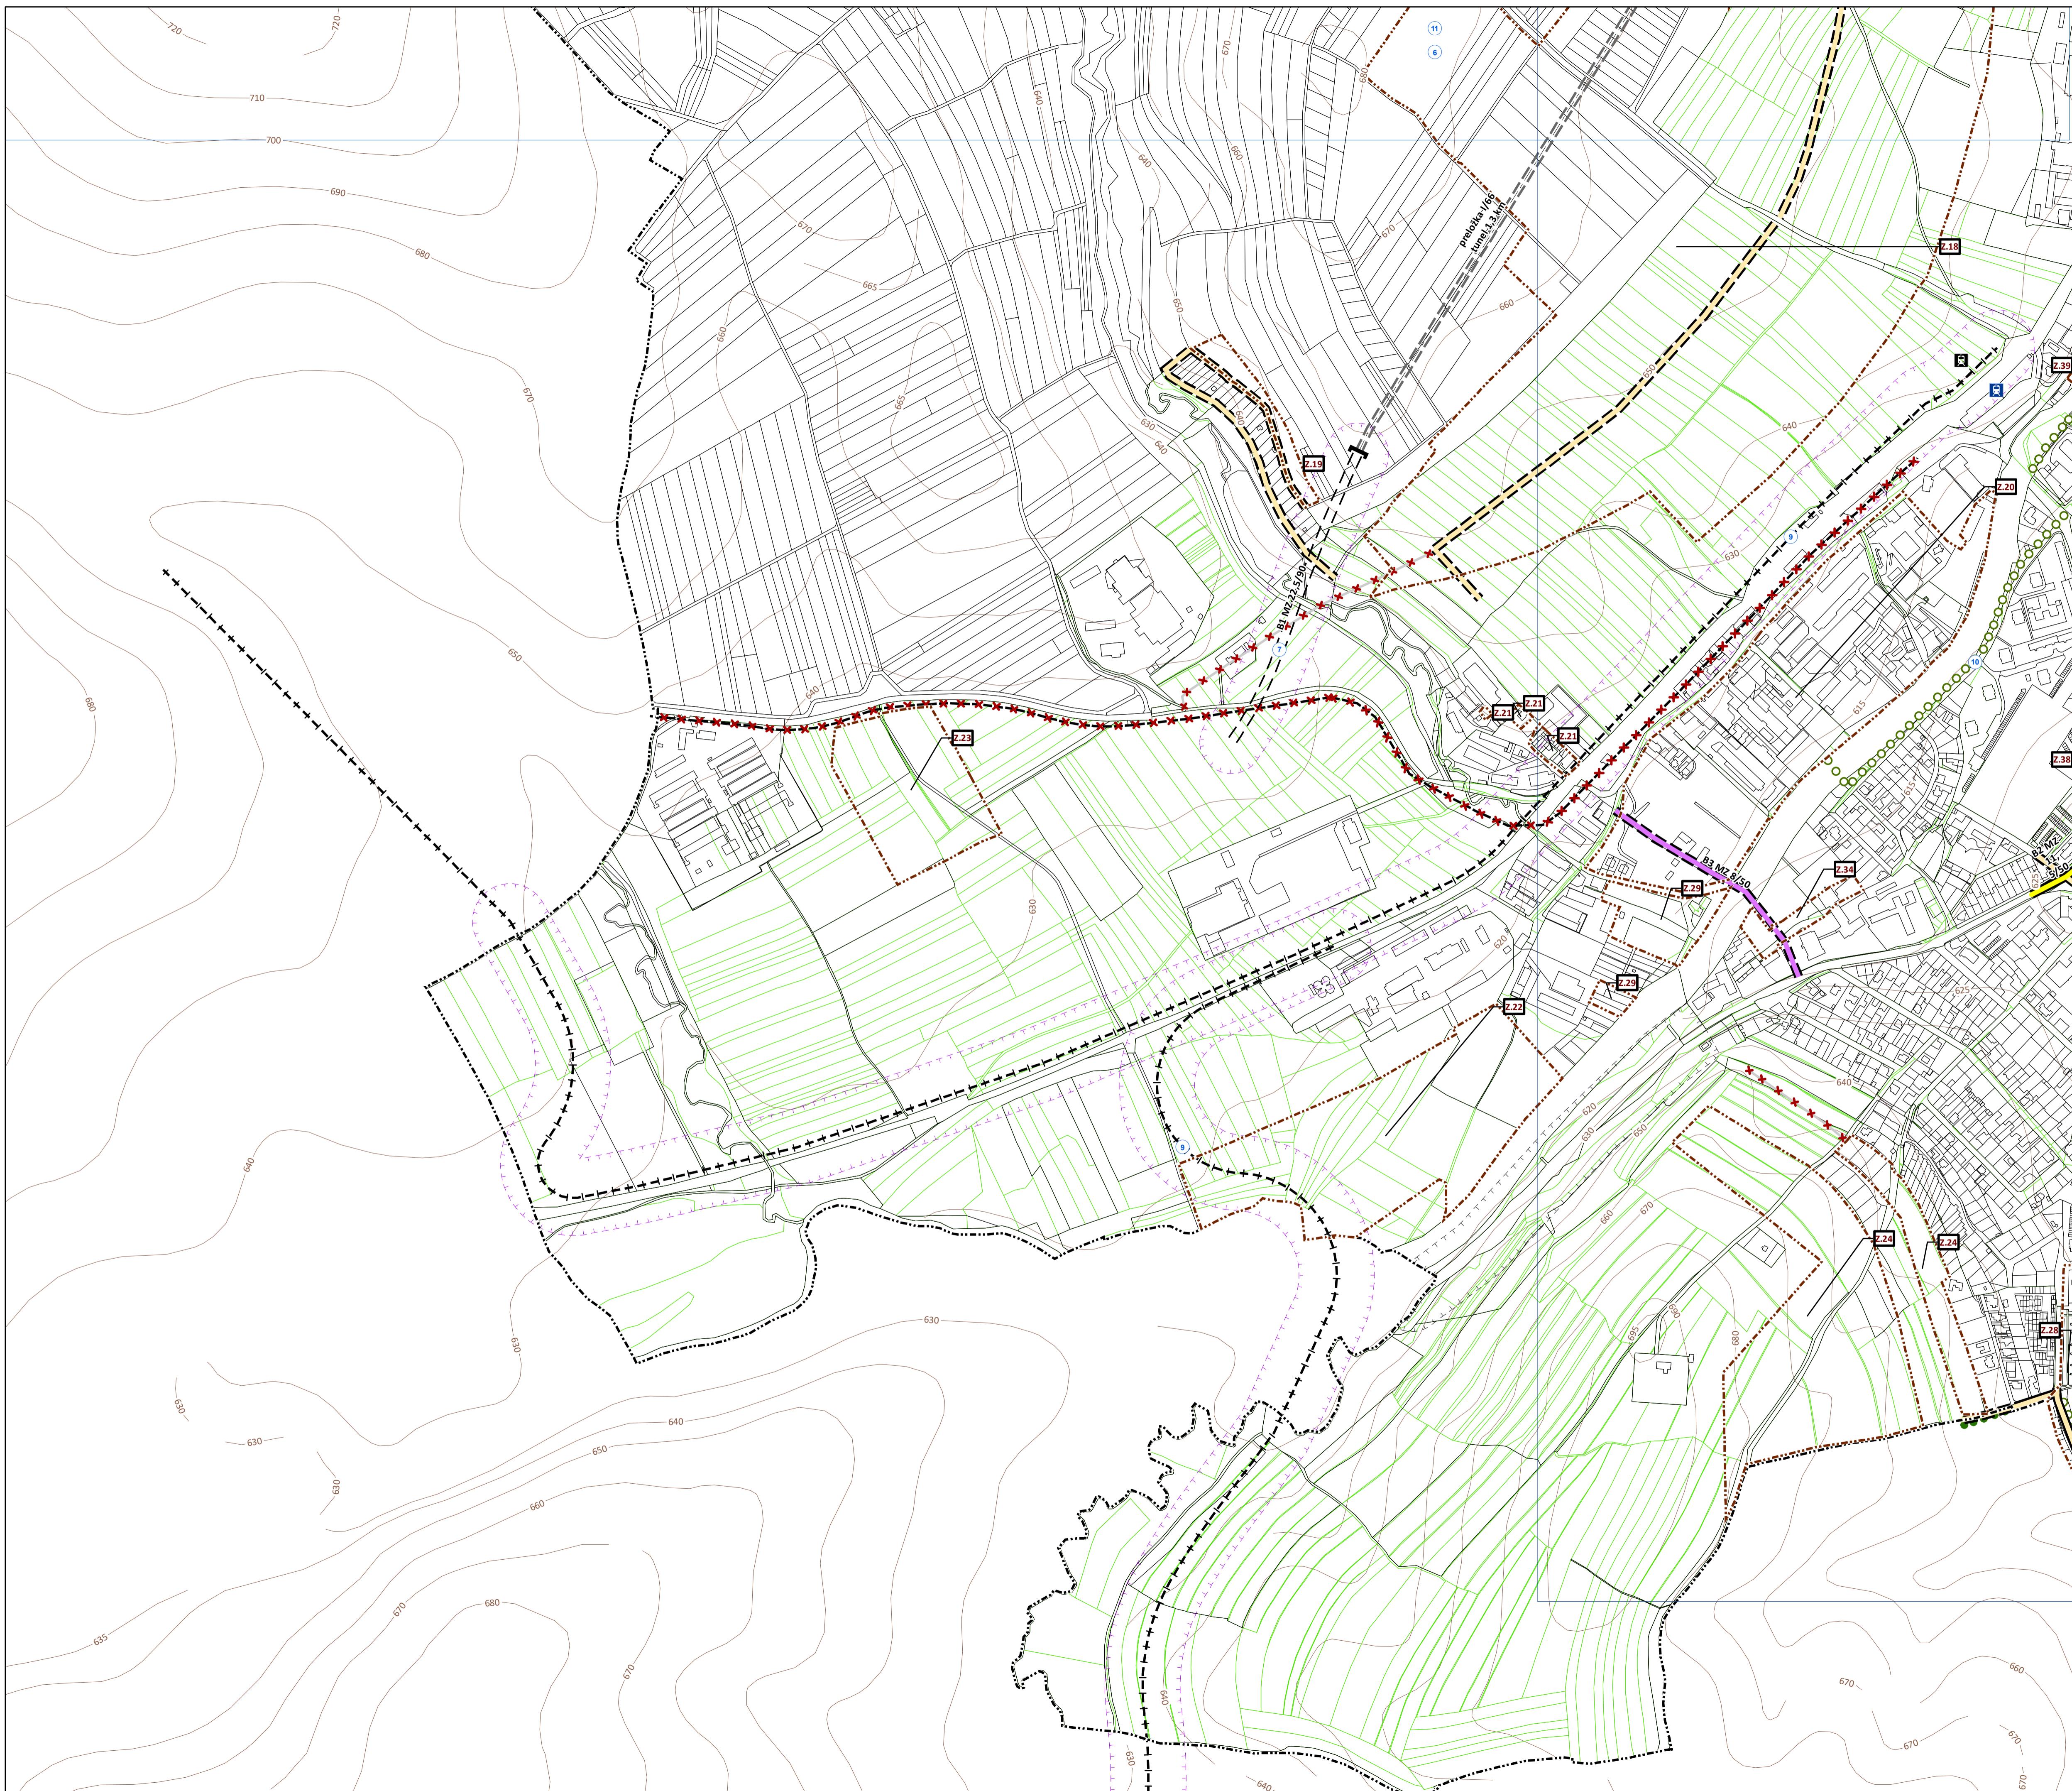

ÚZEMNÝ PLÁN MESTA KEŽMAROK

B1

Legenda

- Označenie lokalít zmien a doplnkov II**

 - Parcely KNC
 - Parcely UO

Plochy pre sústredené parkovanie vozidiel (PZ - parkovanie podzemné, PV - parkovanie povrchové)

Obec

 - Hranica k.ú.

Dopravná infraštruktúra

 - cesty I. triedy, zberné komunikácie funkčnej triedy B-1 návrh
 - cesta I. triedy tunel, návrh
 - cesty I. triedy, výhľad
 - cesty II. triedy, zberné komunikácie funkčnej triedy B-2, stav
 - Zberné dopravno-obslužné komunikácie tr. B-3, návrh
 - ostatné obslužné mestské komunikácie funkčnej triedy C-2 a C-3, stav
 - ostatné obslužné mestské komunikácie funkčnej triedy C-2 a C-3, návrh
 - komunikácia na zrušenie, návrh
 - cyklistické trasy, návrh
 - cyklistické trasy, stav
 - železničná trať, návrh
 - tež, návrh
 - železnica na zrušenie, návrh
 - želzenica tunel, návrh
 - Železničná stanica, stav
 - Železničná zastávka, stav
 - TEŽ stanica, návrh

Ochranné pásma


 - ochranné pásma všetkých druhov stav
 - ochranné pásma všetkých druhov návrh

Využívanie územia

 - Plochy pre sústredené odstavné garážovanie (G)

- VEREJNOSPOSPEŠNÉ STAVBY**

 - 6** ROZŠÍRENIE SIETE ZBERNÝCH, OBSLUŽNÝCH A PRÍSTUPOVÝCH KOMUNIKÁCIÍ
 - 7** PRELOŽKA CESTY I/67 HUNCOVCE - KEŽMAROK - KEŽMAROK SEVERNÝ OBCHVAT
 - 8** PRELOŽKA CESTY II/536 ĽUBICA - KEŽMAROK JUHOZÁPADNÝ OBCHVAT
 - 9** VÝSTAVBA ŽELEZNIČNÝCH TRATÍ A ZARIADENÍ TEŽ NA ÚZEMÍ MESTA
 - 10** ROZŠÍRENIE CYKLOTRÁS
 - 11** ROZŠÍRENIE SIETE PEŠÍCH CHODNÍKOV A ZASTÁVOK MHD, SAD
 - 12** VEREJNÉ PARKOVACIE PLOCHY

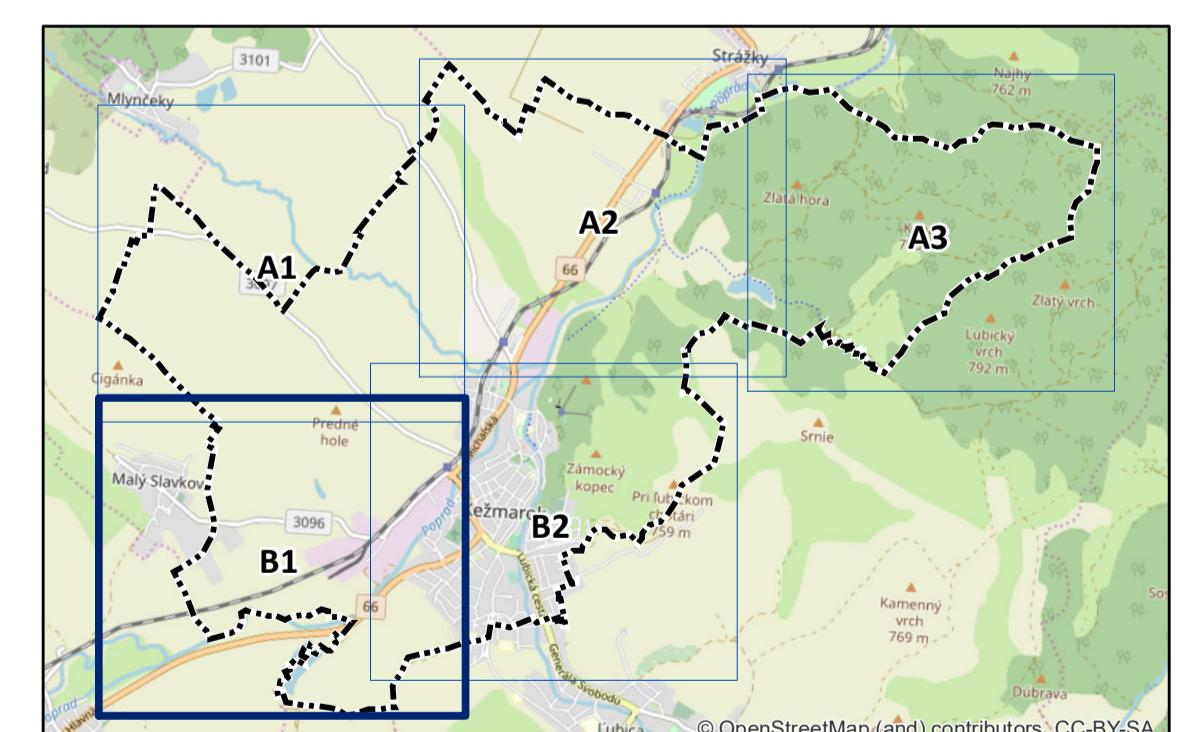

ÚZEMNÝ PLÁN MESTA KEŽMAROK

Zmeny a doplnky 24/2019



Obstarávateľ: Mesto Kežmarok
Spracovateľ: Ing. arch. Martin Baloga, PhD.
Osoba odborne spôsobilá pre obstaranie ÚPP a ÚPD: **Ing. Eva Kelbelová**
Dátum: **január 2020**
Etapu: **návrh po prerokovaní**



VÝKRES RIEŠENIA VEREJNÉHO DOPRAVNÉHO VYBAVENIA

ÚZEMNÝ PLÁN MESTA KEŽMAROK

B2

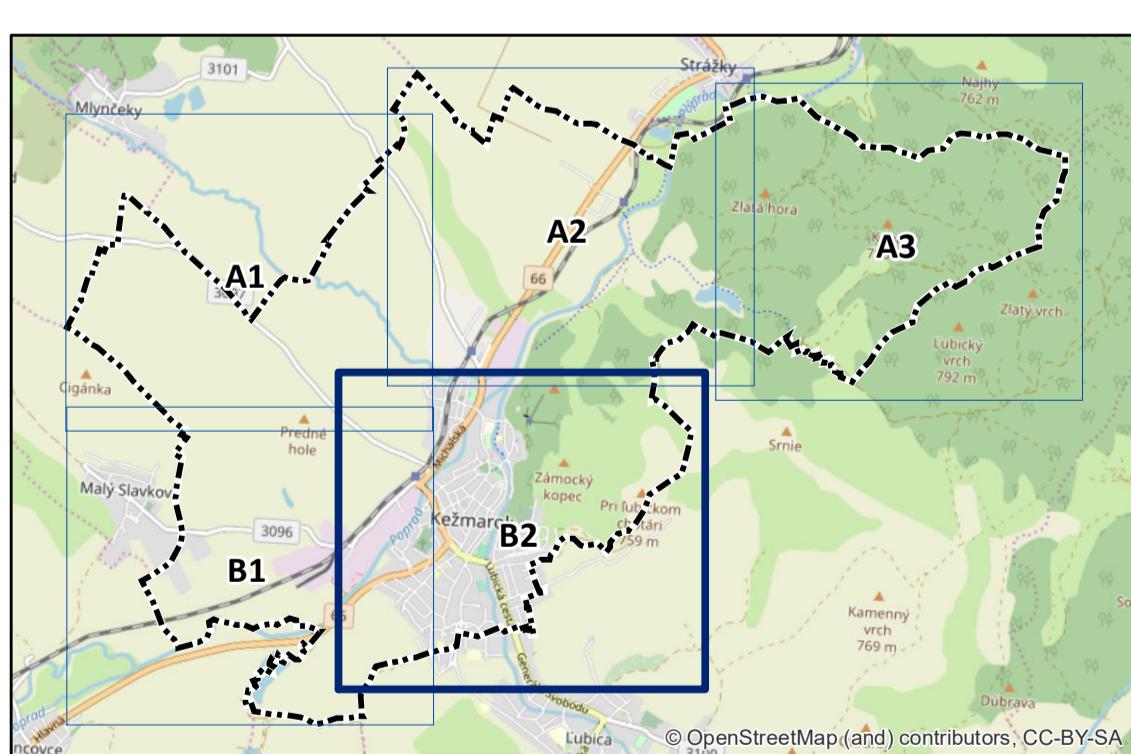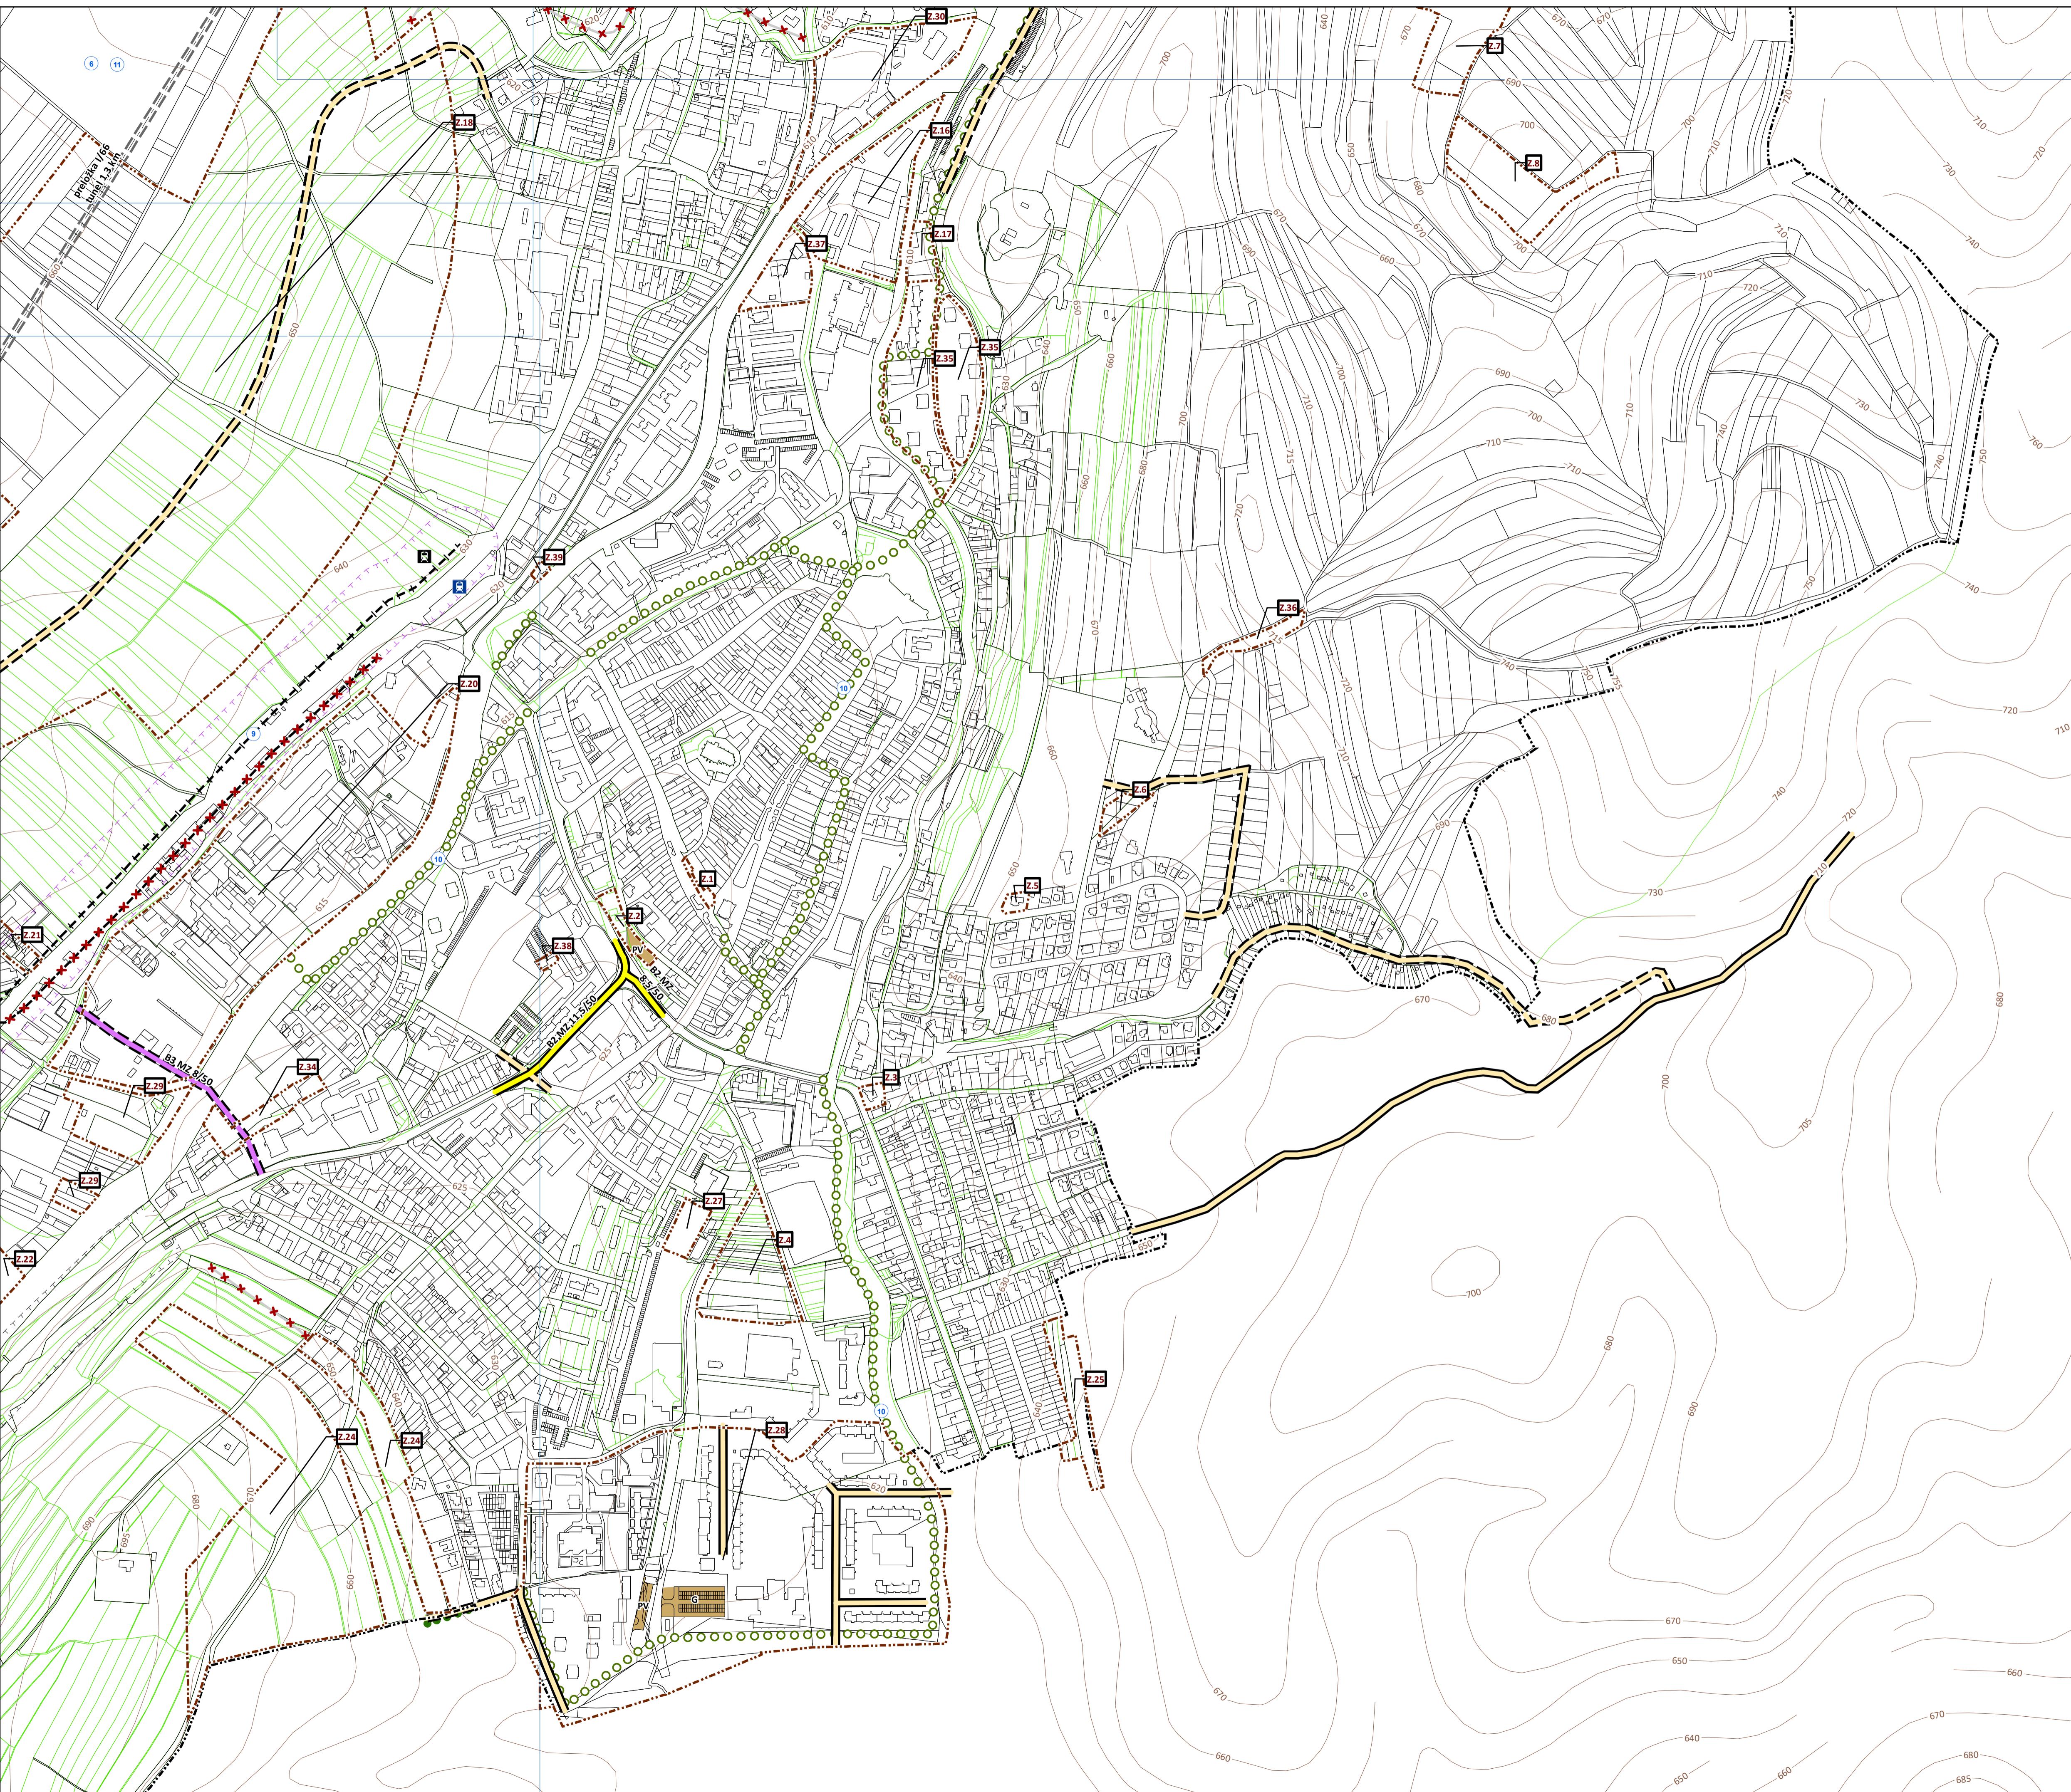

ÚZEMNÝ PLÁN MESTA KEŽMAROK
Zmeny a doplnky 24/2019

Obstarávateľ: Mesto Kežmarok
Spracovateľ: Ing. arch. Martin Balog, PhD.
Osoba odborne spôsobilá pre obstaranie ÚPP a ÚPD: Ing. Eva Kelbelová
Dátum: január 2020
Etapă: návrh po prerokovaní

VÝKRES RIEŠENIA VEREJNÉHO
DOPRAVNÉHO VYBAVENIA
1:5 000

4 B2

c. paré