ÚPN - CMZ KEŽMAROK

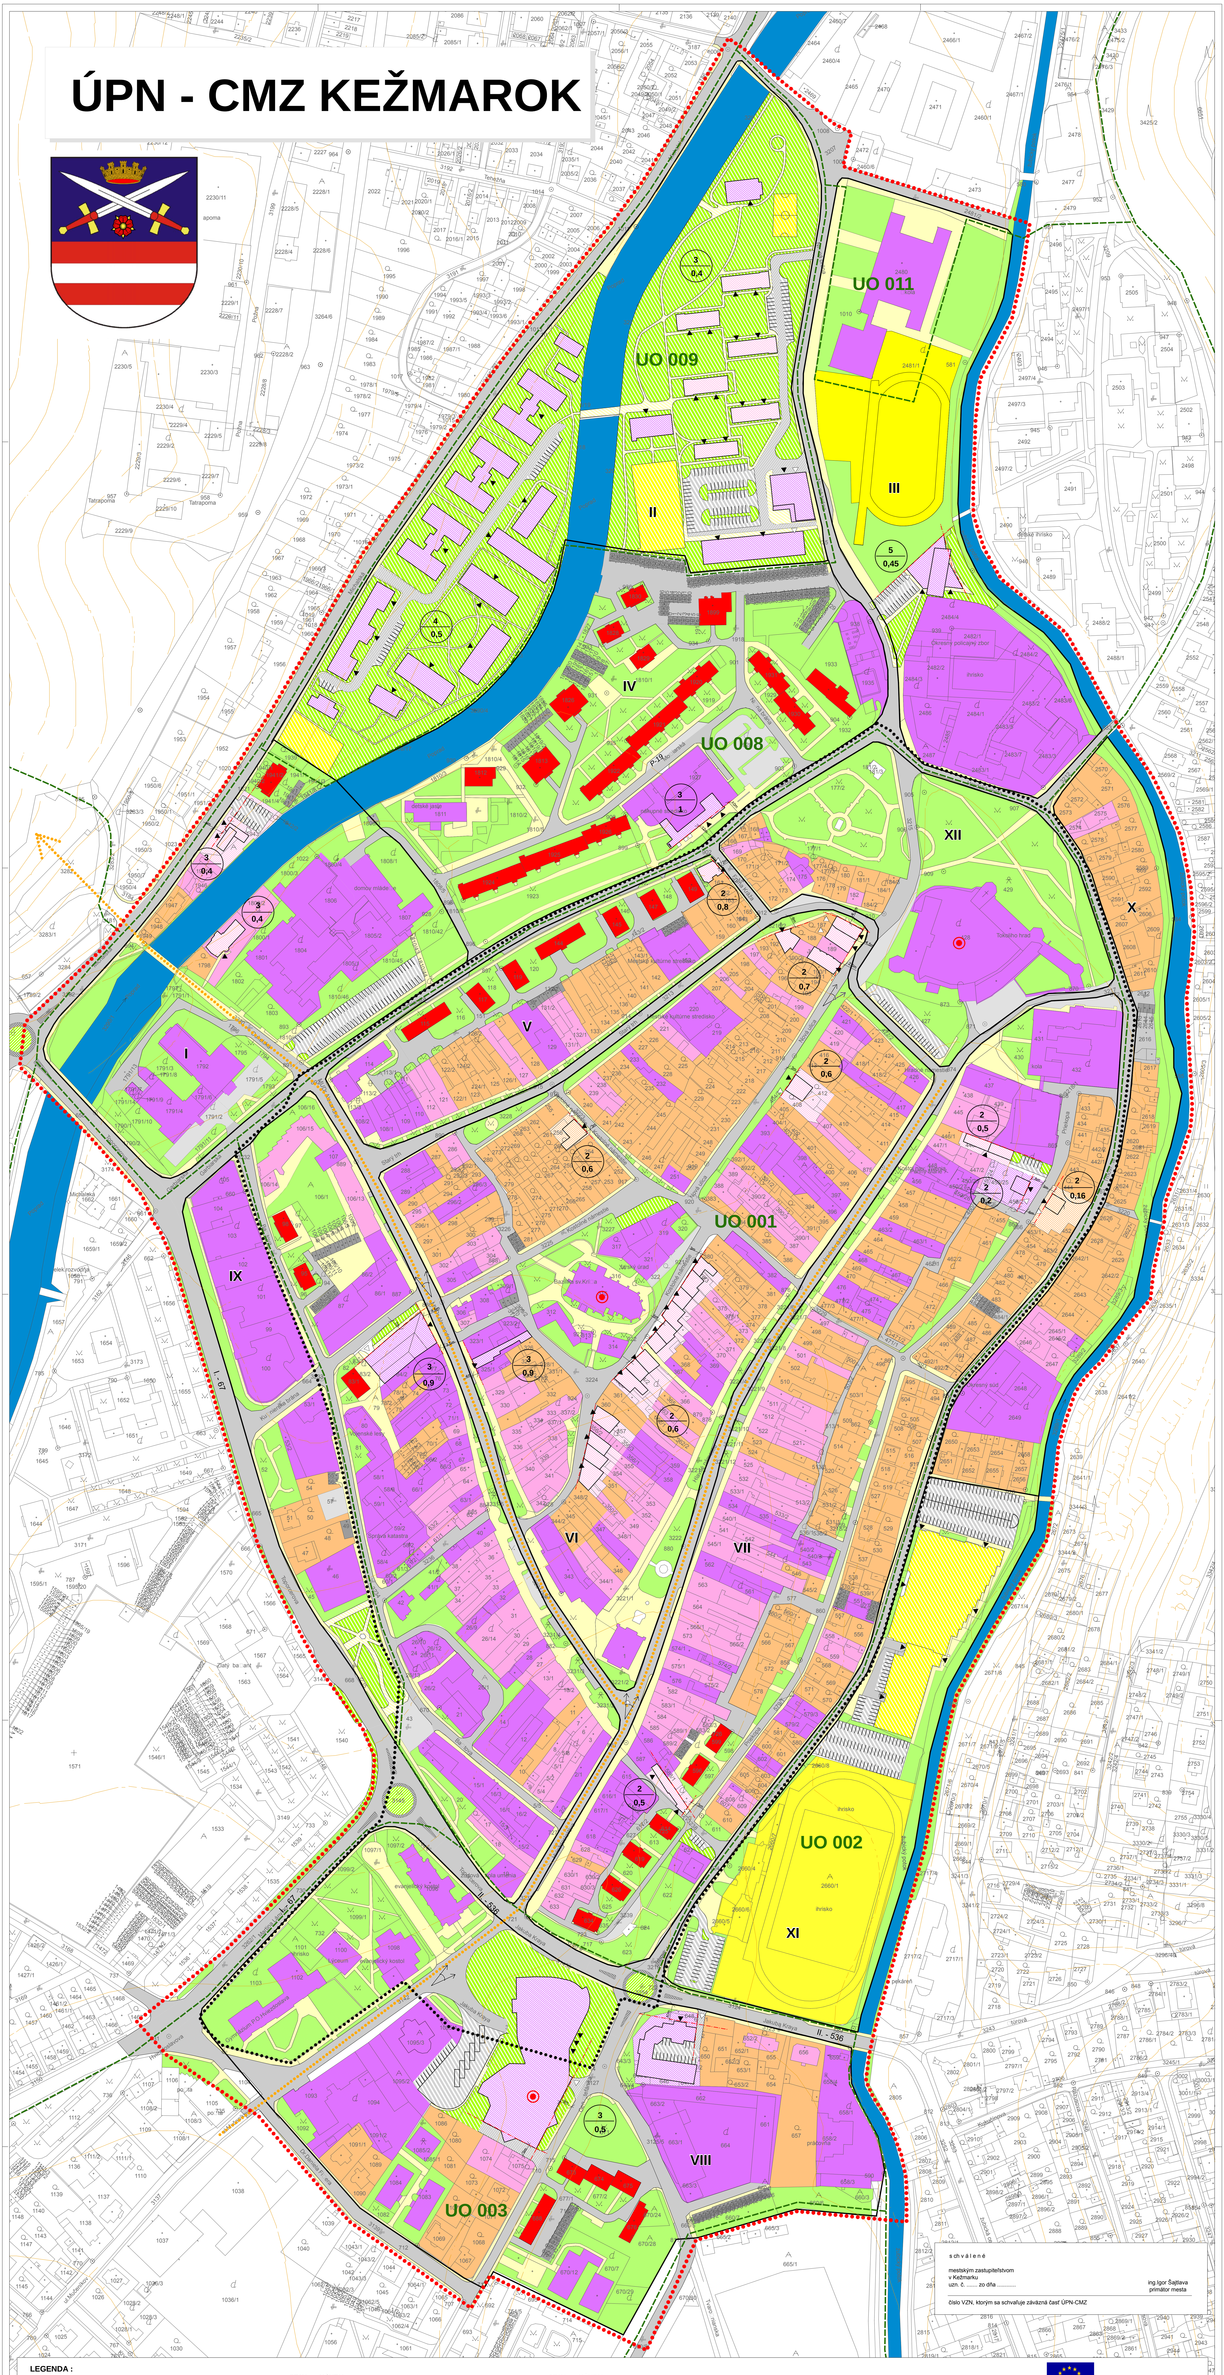

LEGENDA :

STAV	NÁVRH	
		HRANICA RIEŠENÉHO ÚZEMIA
		HRANICA PAMIATKOVEJ REZERVÁCIE KEŽMAROK
		HRANICA URBANISTICKÝCH OBVODOV
IV		HRANICA A ČÍSLO REGULOVANÝCH BLOKOV CMZ
		AUTOMOBILOVÉ KOMUNIKÁCIE
		PEŠIE KOMUNIKÁCIE A PRIECHODY
		PLOCHY RODINNÝCH DOMOV
		PLOCHY POLYFUNKCIE
		PLOCHY OBČIANSKEJ VYBAVENOSTI
		PLOCHY BYTOVÝCH DOMOV
		PLOCHY ŠPORTU
		PLOCHY VEREJNEJ ZELENE
		PLOCHY VODNÝCH TOKOV
		KOMPOZIČNÉ OSI
		VÝZNAMNÉ POHĽADOVÉ UHLY
		PRIESTOROVÁ DOMINANTA
		ULIČNÁ ČIARA
		VSTUPY, VJAZDY
2 / 0,6		PODLAŽNOSŤ / KOEFICIENT ZASTAVANOSTI — NAVRHOVANÝCH STAVIEB

s c h v á l e n é

mestským zastupiteľstvom
v Kežmarku
uzn. č. ..... zo dňa .....

ing.Igor Šajlava
primátor mesta

číslo VZN, ktorým sa schvaľuje záväzná časť ÚPN-CMZ

Tento projekt bol realizovaný s finančnou pomocou Európskej únie z Európskeho fondu regionálneho rozvoja (ERDF) prostredníctvom Operačného programu Základná infraštruktúra, ktorého Riadiacim orgánom je Ministerstvo výstavby a regionálneho rozvoja SR

Ing.arch. Viktor Malinovský
Rázusova 44, 040 01 Košice
tel/fax: 055/62 333 80
mobil: 0905 435 705
e-mail: vmalinovsky@stonline.sk

6

objednávateľ :	Mesto Kežmarok, Hlavné námestie č. 1, 060 01 Kežmarok
spracovateľ :	ing.arch.Viktor Malinovský
odborní projektanti :	ing.Vladimír Moličan ing.Štefan Tkáčik ing.Milan Kolesár
digitálne spracovanie :	ing.Ingrid Frühauffová
obsah výkresu :	Priestorová a funkčná regulácia
názov akcie :	Územný plán centrálnej mestskej zóny Kežmarok
dátum :	apríl 2008 — arch. č. : — M 1:1000