


The coat of arms of the Republic of Serbia is depicted. It features a blue upper section with a golden crown at the top, two crossed golden swords with red hilts, and a red rose. The lower section consists of three horizontal stripes: red, white, and red.

stav	návrh	rezerva	
			HRANICA KATASTRÁLNEHO ÚZEMIA
			HRANICA ZASTAVANÉHO ÚZEMIA K 1.1.1990
			NAVHRHOVANÁ HRANICA ZASTAVANÉHO ÚZEMIA
			PRÍVODNÉ POTRUBIE SKUPINOVÉHO VODOVODU
			ZÁSOBOVACIA A ROZVODNÉ VODOVODNÉ POTRUBIE
			VODOJEM
			JEDNOTNÁ KANALIZÁCIA
			DELENÁ KANALIZÁCIA (SPLAŠKOVÁ, DAŽĎOVÁ)
			DAŽĎOVÁ KANALIZÁCIA
			SPLAŠKOVÁ KANALIZÁCIA TLAKOVÁ
			ČERPACIA STANICA ODPADOVÝCH VÔD
			ČISTÁRENĽ ODPADOVÝCH VÔD
			HRANICA TLAKOVÝCH PÁSIEŤ
			OCHRANNÉ PÁSMA VŠETÝCH DRUHOV
			OCHRANNÁ PRIEKOPA
			VODNÉ TOKY A PLOCHY
			PLOCHY ŽELEZNIC
			PROTIPOVODNÉ OPATRENIA
			Malá vodná elektrárňa

1 - ZDRAVOTNÍCTVO A SOCIÁLNA STAROSTLIVOSŤ	8 - ÚTULOK PRE ZVIERATÁ
2 - POŽIARNA ZBROJNICA	9 - KREMATORIUM
3 - KYNOLÓGICKÝ AREÁL	10 - AUTOBUSOVÁ STANICA
4 - STANICA TEŽ	11 - ŽELEZNIČNÁ STANICA
5 - DEPO TEŽ	12 - MESTSKÝ ÚRAD
6 - DRVIČKA A KOMPOSTOVANIE ODPADU ZELENE	13 - KLÁŠTOR
7 - URNOVÝ HÁJ	

13 ROZŠÍRENIE VODOVODNEJ SIETE
14 ROZŠÍRENIE KANALIZAČNEJ SIETE
24 PROTIPOVODŇOVÉ OPATRENIA NA RIEKE POPRAD A JEJ PRÍTOKOVCH

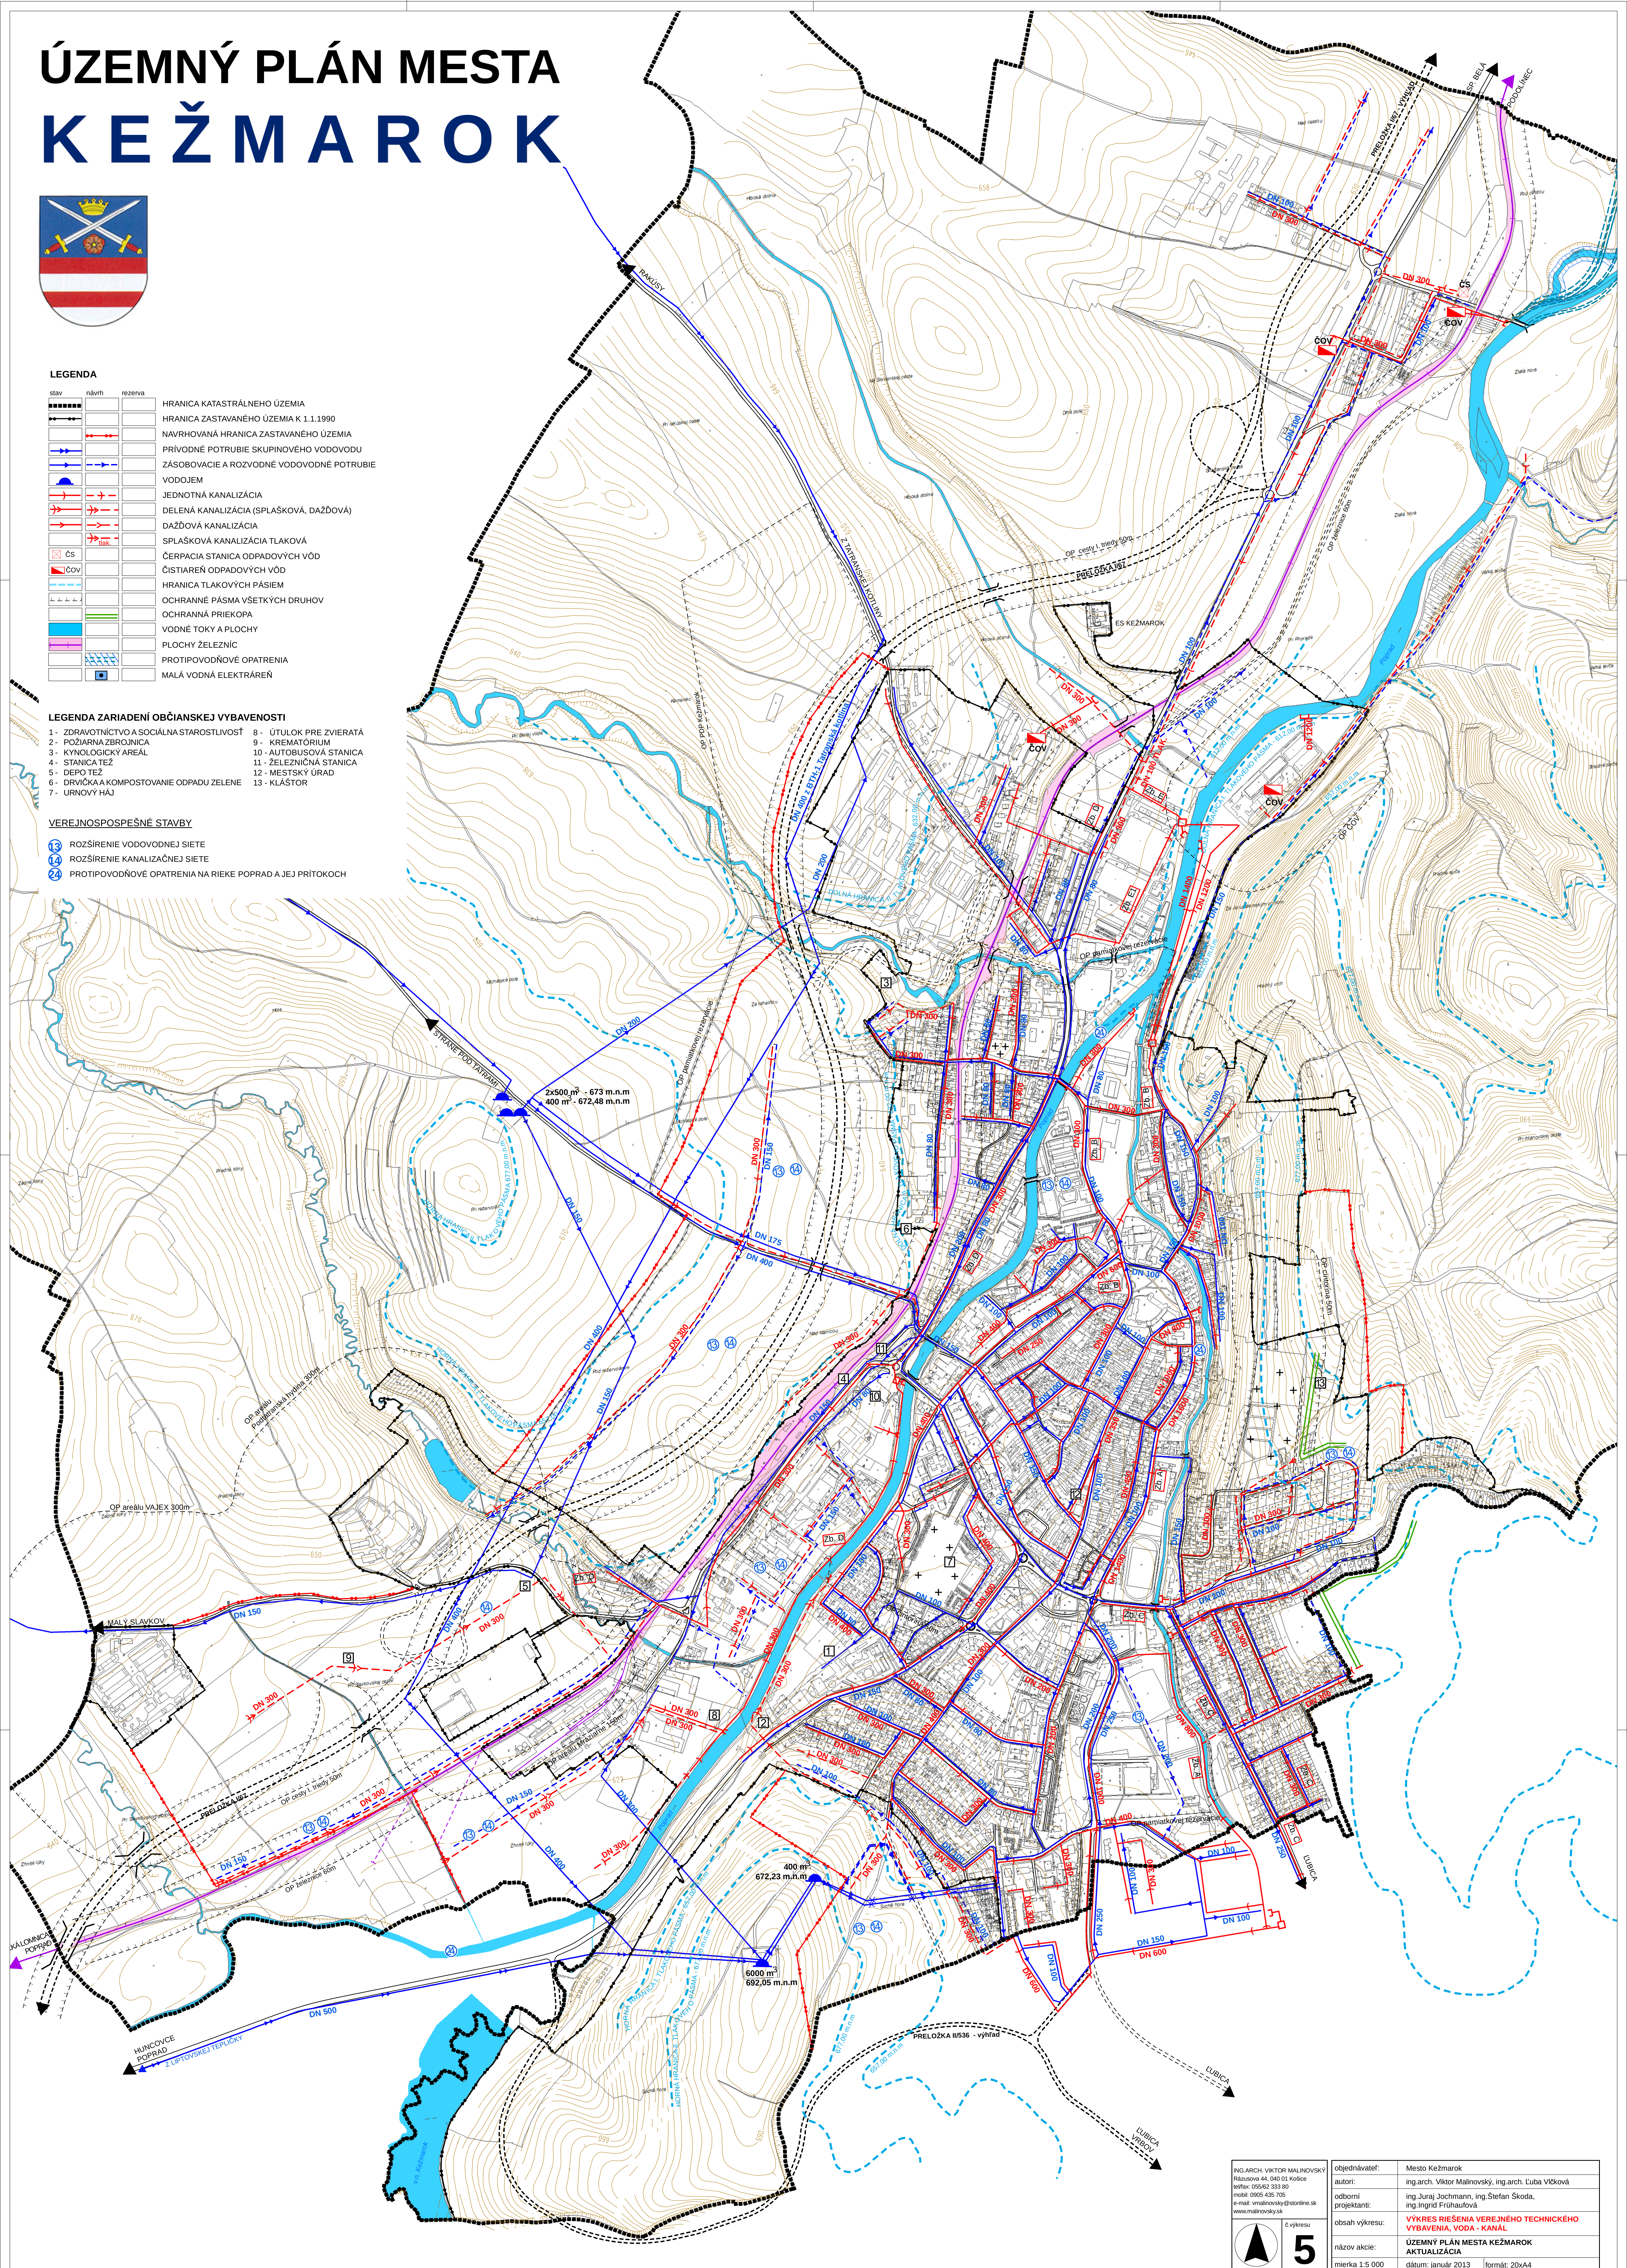

ING.ARCH. VIKTOR MALINOVSKÝ
Rázusova 44, 040 01 Košice
telef: 055/62 333 80
mobil: 0905 435 705
e-mail: vmalinovskyy@stonline.sk
www.malinovskyy.sk

objednávateľ:	Mesto Kežmarok
autori:	ing.arch. Viktor Malinovský, ing.arch. Ľuba Vícková
odborní projektanti:	ing.Juraj Jochmann, ing.Stefan Skoda, ing.Ingrid Frühaufová
obsah výkresu:	VÝKRES RIŠEŇIA VEREJNÉHO TECHNICKÉHO VYBAVENIA, VODA - KANÁL
názov akcie:	ÚZEMNÝ PLÁN MESTA KEŽMAROK AKTUALIZÁCIA
mierka 1:5 000	dátum: január 2013 formát: 20x4A