

ÚZEMNÝ PLÁN MESTA KEŽMAROK



LEGENDA

stav	návrh	rezerva	
			HRANICA OKRESU
			HRANICA KATASTRÁLNEHO ÚZEMIA
			ŽELEZNICA
			DIAĽNICA
			KOMUNIKÁCIE I. a II. TRIEDY
			KOMUNIKÁCIE III. TRIEDY
			TRASA TEŽ
			CYKLISTICKÉ TRASY
			OCHRANNÉ PÁSMA TANAP-u
			NAVROVANÉ CHRÁNENÉ VTÁČIE ÚZEMIE
			NPR-NÁRODNÁ PRÍRODNÁ REZERVÁCIA
			PR-PRÍRODNÁ REZERVÁCIA
			PLOCHY ZASTAVANÉHO ÚZEMIA
			ARCHEOLOGICKÁ LOKALITA
			SKLÁDKA ODPADU
			OCHRANNÉ PÁSMA VŠETKÝCH DRUHOV
			OCHRANNÉ PÁSMA LETISKA
			VTL PLYNOVOD
			REGULAČNÁ STANICA PLYNU
			2X110 KV VZDUŠNÉ VEDENIE
			SKUPINOVÝ VODOVOD
			VODOJEM
			ČOV
			PHO 2.STUPŇA
			ELEKTRICKÁ ROZVODŇA 110/22 KV
			LOKALITA UNESCO
			ZOSUVNÉ ÚZEMIE
			PRIESKUMNÉ ÚZEMIE
			PAMIATKOVÁ REZERVÁCIA

Dopravná infraštruktúra

cesta I. triedy tunel, výhľad

ÚZEMNÝ PLÁN MESTA KEŽMAROK úplné znenie



Obstarávateľ: Mesto Kežmarok
Spracovateľ: Ing. arch. Martin Baloga, PhD.

Etapa: úplné znenie




ŠIRŠIE VZŤAHY

1:50 000

1

č. paré

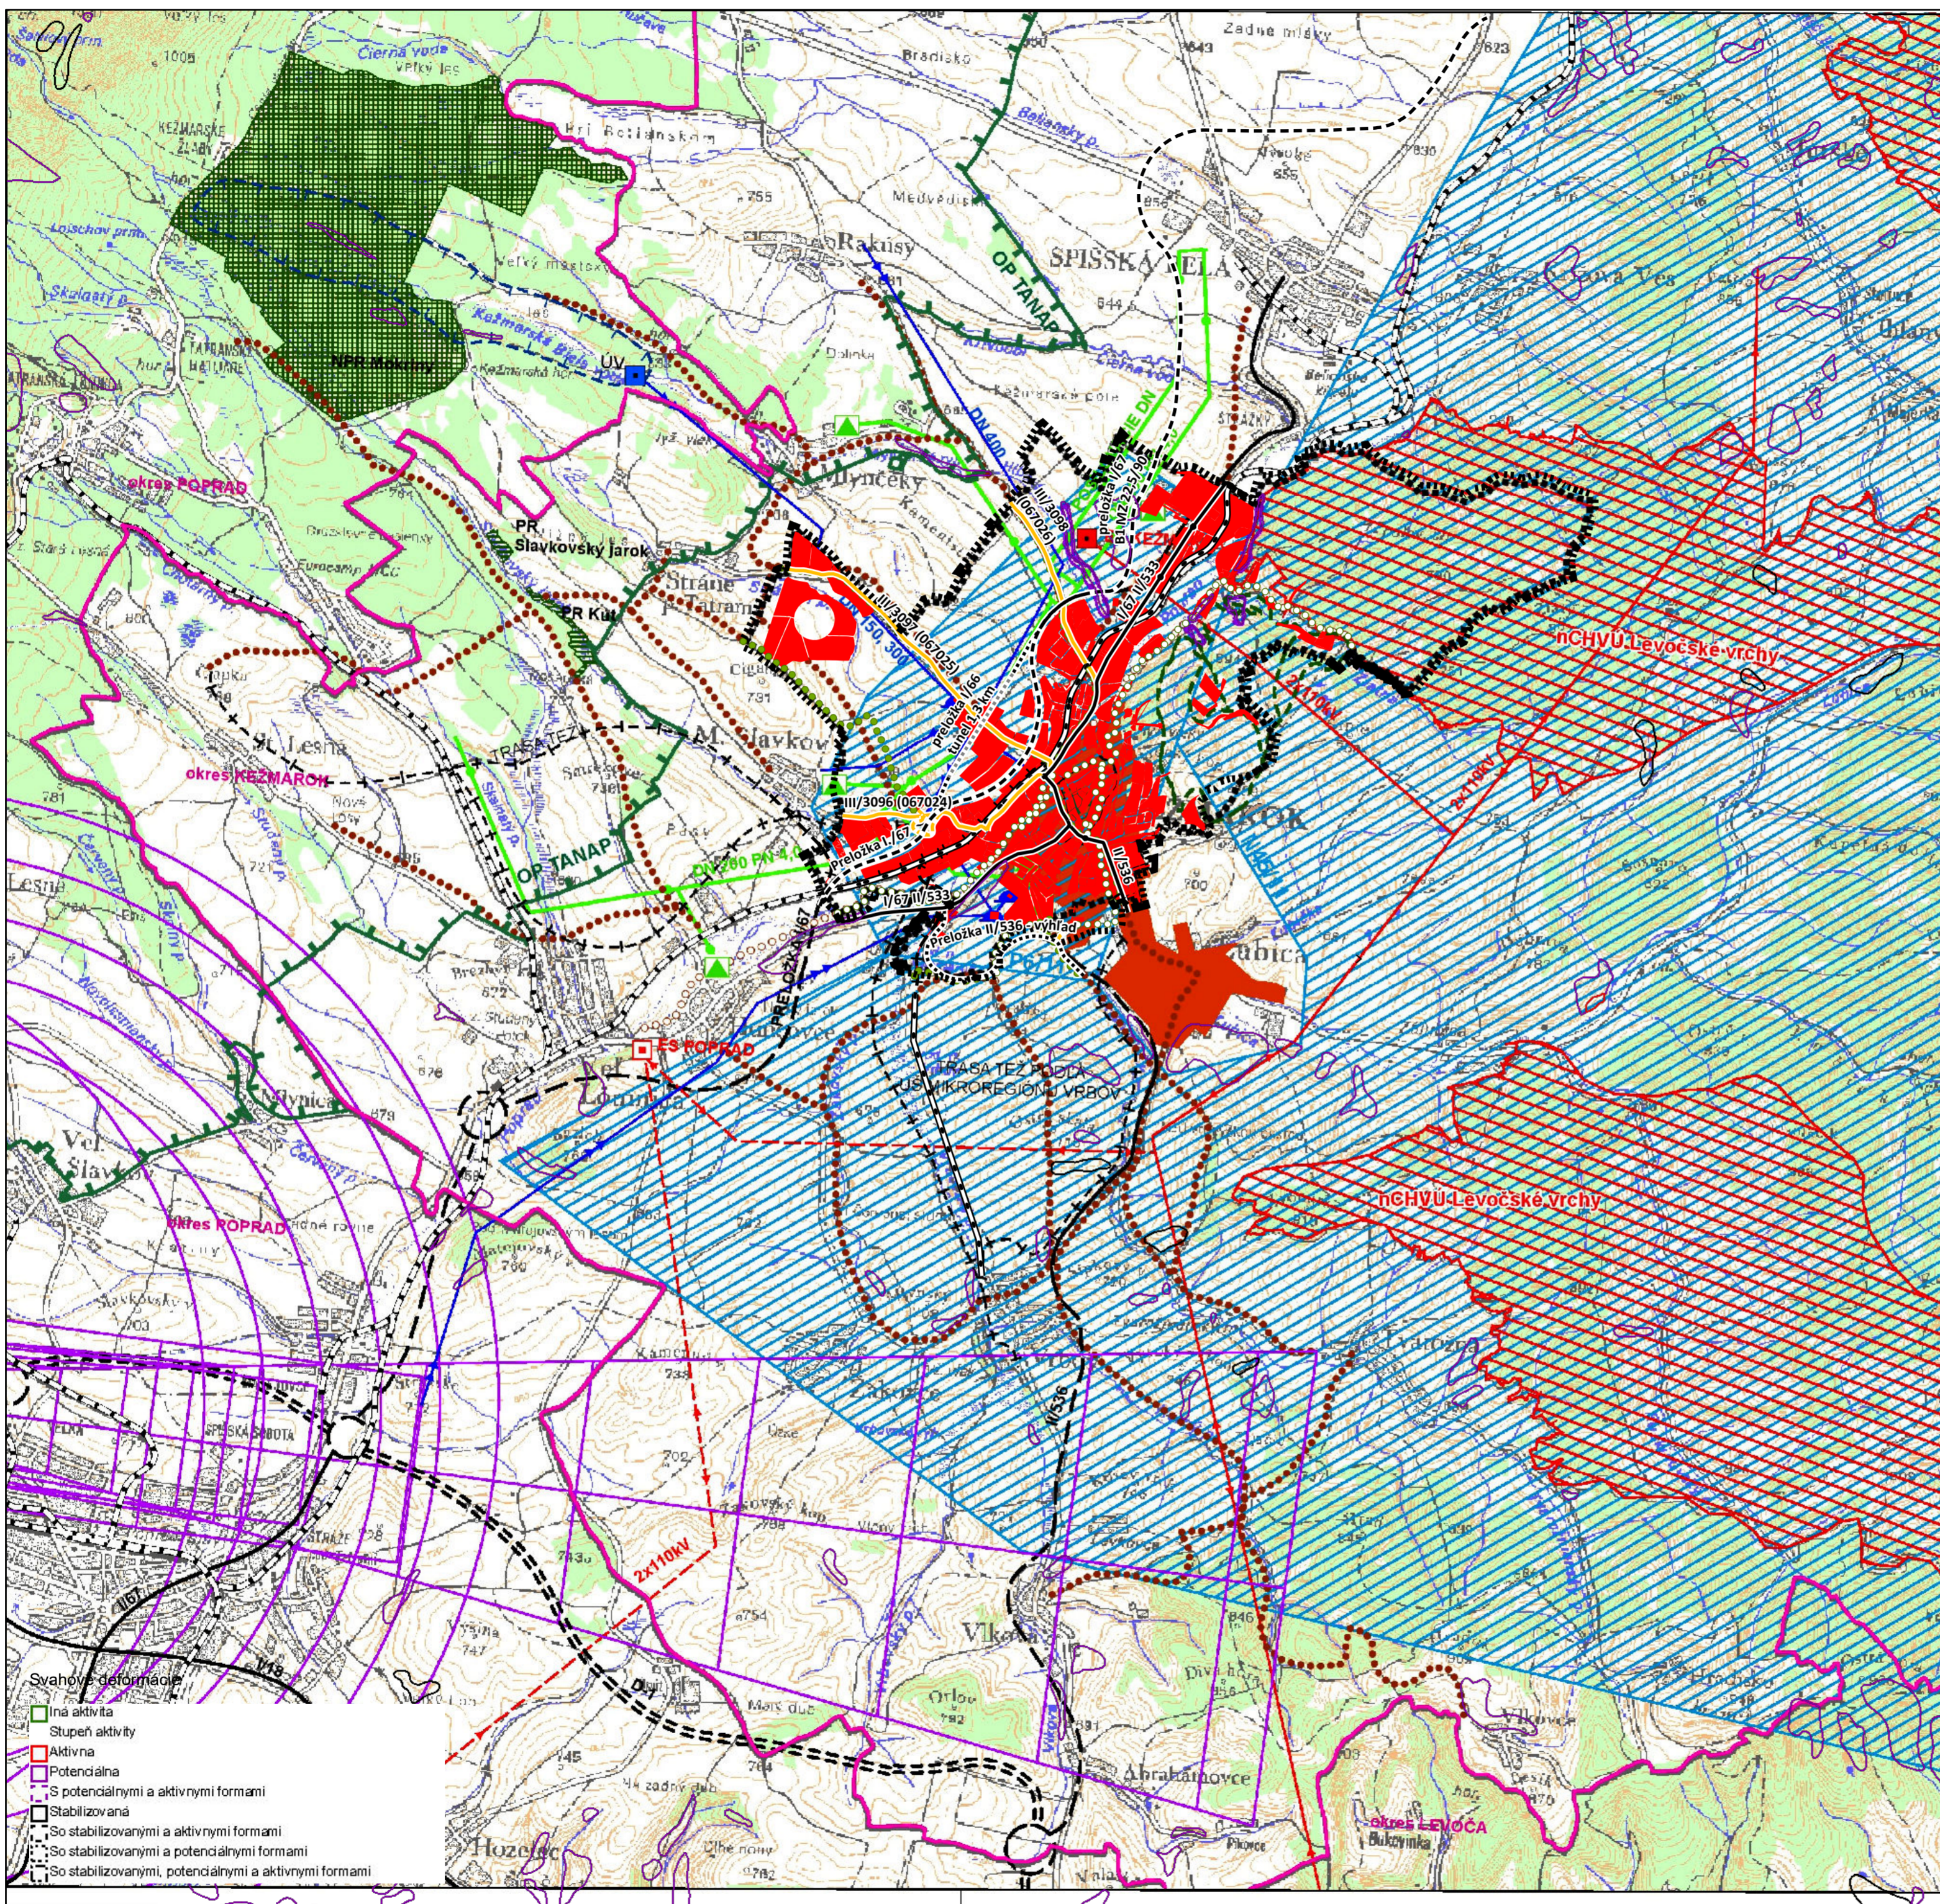

Svahové deformácie

- Iná aktivita
- Stupeň aktivity
- Aktívna
- Potenciálna
- S potenciálnymi a aktívnymi formami
- Stabilizovaná
- So stabilizovanými a aktívnymi formami
- So stabilizovanými a potenciálnymi formami
- So stabilizovanými, potenciálnymi a aktívnymi formami