

LEGENDA


stav	návrh	rezerva	
			HRANICA KATASTRÁLNEHO ÚZEMIA
			HRANICA ZASTAVANÉHO ÚZEMIA K 1.1.1990
			NAVRHOVANÁ HRANICA ZASTAVANÉHO ÚZEMIA
			OCHRANNÉ PÁSMA VŠETKÝCH DRUHOV
			CESTY I. TRIEDY, ZBERNÉ KOMUNIKÁCIE FUNKČNEJ TRIEDY B-1
			CESTY II. TRIEDY, ZBERNÉ KOMUNIKÁCIE FUNKČNEJ TRIEDY B-2
			CESTY III. TRIEDY, ZBERNÉ-DOPRAVNOOSLUŽNÉ KOMUNIKÁCIE FUNKČNEJ TRIEDY B-3
			OSTATNÉ OBSLUŽNÉ MESTSKÉ KOMUNIKÁCIE FUNKČNEJ TRIEDY C-2 A C-3
			HLAVNÉ PEŠIE TRASY
			ŽELEZIČNÁ TRÁŤ JEDNOKOLAJOVÁ A PLOCHY PRE ZSR (ELEKTRIFIKÁCIA)
			ŽELEZIČNÉ VLEČKY
			ŽELEZIČNÁ STANICA (ZASTÁVKA)
			TRATE TEŽ (TATRANSKÁ ELEKTRICKÁ ŽELEZNICA)
			PLOCHY ZARIADENÍ TEŽ
			AUTOBUSOVÁ STANICA
			DOPRAVNÝ PODNIK SAD
			ZASTÁVKY PRÍMESTSKEJ A MESTSKEJ DOPRAVY
			PLOCHY BENZINOVÝCH ČERPACÍCH STANÍC
			PLOCHY PRE SÚSTREDNÉ ODSTAVNÉ GARÁŽOVANIE
			PLOCHY PRE SÚSTREDNÉ PARKOVANIE VOZIDIEL PZ - PARKOVANIE PODZEMNÉ, PV - PARKOVANIE PŮVRCHOVÉ
			PEŠIA DOSTUPNOSŤ K AUTOBUSOVÝM ZASTÁVKAM 500m
			CYKLISTICKÉ TRASY
			VODNÉ TOKY A PLOCHY

LEGENDA ZARIADENÍ OBČIANSKEJ VYBAVENOSTI

1 - ZDRAVOTNÍCTVO A SOCIÁLNA STAROSTLIVOSŤ	8 - ÚTULOK PRE ZVIERATÁ
2 - POŽIARNA ZBRONJICA	9 - KREMATORIUM
3 - KYNOLOGICKÝ AREÁL	10 - AUTOBUSOVÁ STANICA
4 - STANICA TEŽ	11 - ŽELEZIČNÁ STANICA
5 - DEPO TEŽ	12 - MESTSKÝ ÚRAD
6 - DRVIČKA A KOMPOSTOVANIE ODPADU ZELENE	13 - KLÁŠTOR
7 - URNOVÝ HÁJ	

- VEREJNOSPESPEŠNÉ STAVBY**
- 6 ROZŠÍRENIE SIETE ZBERNÝCH, OBSLUŽNÝCH A PRÍSTUPOVÝCH KOMUNIKÁCIÍ
 - 7 PRELOŽKA CESTY I/67 HUNCOVCE - KEŽMAROK - KEŽMAROK SEVERNÝ OBCHVAT
 - 8 PRELOŽKA CESTY II/536 LUBICA - KEŽMAROK JUHOZÁPADNÝ OBCHVAT
 - 9 VÝSTAVBA ŽELEZIČNÝCH TRATÍ A ZARIADENÍ TEŽ NA ÚZEMÍ MESTA
 - 10 ROZŠÍRENIE CYKLOTRÁS
 - 11 ROZŠÍRENIE SIETE PEŠÍCH CHODNÍKOV A ZASTÁVOK MHD, SAD
 - 12 VEREJNÉ PARKOVACIE PLOCHY

ÚZEMNÝ PLÁN MESTA KEŽMAROK
úplné znenie

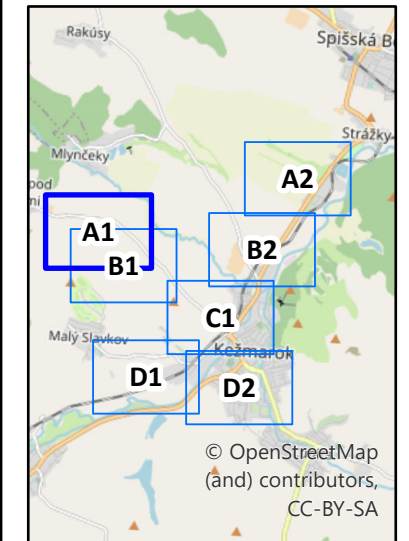

Obstarávateľ: Mesto Kežmarok
Spracovateľ: Ing. arch. Martin Baloga, PhD.

Etapa: úplné znenie


VÝKRES RIEŠENIA VEREJNÉHO DOPRAVNÉHO VYBAVENIA

1:5 000

4 A1

č. paré

© OpenStreetMap (and) contributors, CC-BY-SA

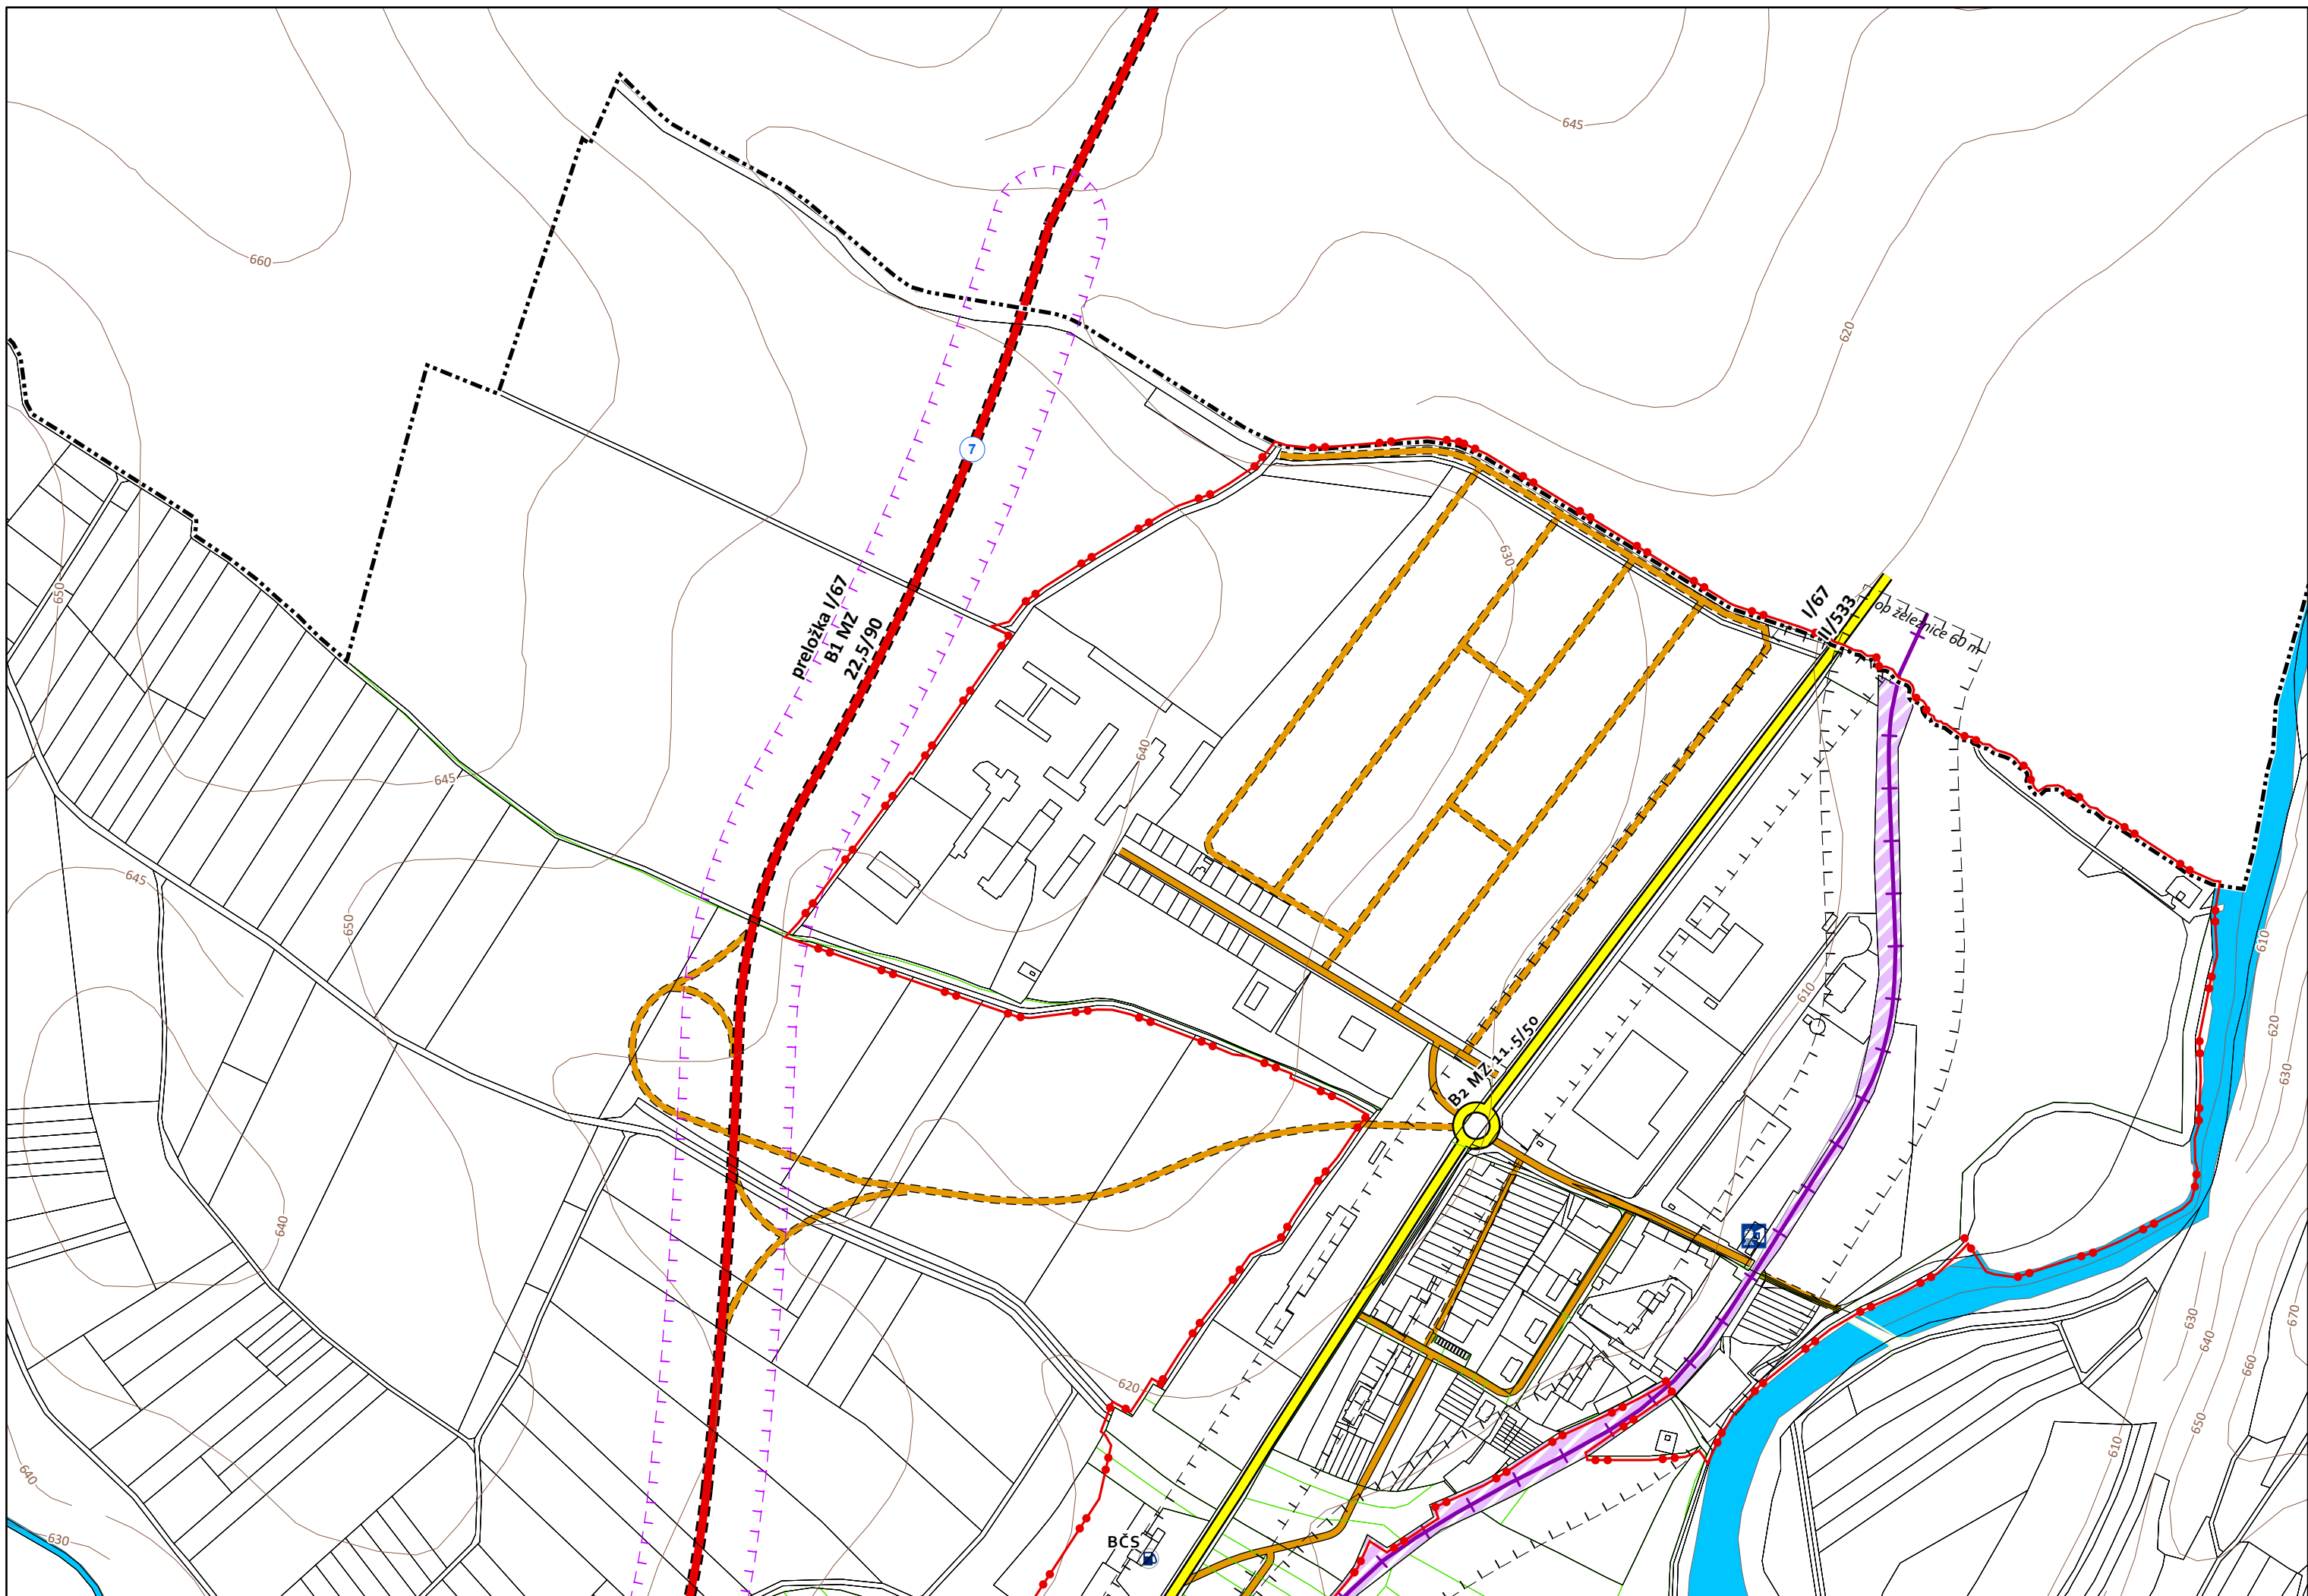

LEGENDA

stav	návrh	rezerva	
			HRANICA KATASTRÁLNEHO ÚZEMIA
			HRANICA ZASTAVANÉHO ÚZEMIA K 1.1.1990
			NAVRHOVANÁ HRANICA ZASTAVANÉHO ÚZEMIA
			OCHRANNÉ PÁSMA VŠETKÝCH DRUHOV
			CESTY I. TRIEDY, ZBERNÉ KOMUNIKÁCIE FUNKČNEJ TRIEDY B-1
			CESTY II. TRIEDY, ZBERNÉ KOMUNIKÁCIE FUNKČNEJ TRIEDY B-2
			CESTY III. TRIEDY, ZBERNÉ-DOPRAVNOOSLUŽNÉ KOMUNIKÁCIE FUNKČNEJ TRIEDY B-3
			OSTATNÉ OBSLUŽNÉ MESTSKÉ KOMUNIKÁCIE FUNKČNEJ TRIEDY C-2 A C-3
			HLAVNÉ PEŠIE TRASY
			ŽELEZIČNÁ TRÁŤ JEDNOKOLAJOVÁ A PLOCHY PRE ZSR (ELEKTRIFIKÁCIA)
			ŽELEZIČNÉ VLEČKY
			ŽEL. ST.
			ŽELEZIČNÁ STANICA (ZASTÁVKA)
			TRATE TEŽ (TATRANSKÁ ELEKTRICKÁ ŽELEZNICA)
			PLOCHY ZARIADENÍ TEŽ
			AS
			AUTOBUSOVÁ STANICA
			SAD
			DOPRAVNÝ PODNIK SAD
			Z
			ZASTÁVKY PRÍMESTSKEJ A MESTSKEJ DOPRAVY
			BCS
			PLOCHY BENZINOVÝCH ČERPACÍCH STANÍC
			G 20
			PLOCHY PRE SÚSTREDNÉ ODSTAVNÉ GARÁŽOVANIE
			Pp
			PLOCHY PRE SÚSTREDNÉ PARKOVANIE VOZIDIEL PZ - PARKOVANIE PODZEMNÉ, PV - PARKOVANIE PÔVRCHOVÉ
			PEŠIA DOSTUPNOSŤ K AUTOBUSOVÝM ZASTÁVKAM 500m
			CYKLISTICKÉ TRASY
			VODNÉ TOKY A PLOCHY


LEGENDA ZARIADENÍ OBČIANSKEJ VYBAVENOSTI

- | | |
|--|-------------------------|
| 1 - ZDRAVOTNÍCTVO A SOCIÁLNA STAROSTLIVOSŤ | 8 - ÚTULOK PRE ZVIERATÁ |
| 2 - POŽIARNA ZBRONJICA | 9 - KREMATORIUM |
| 3 - KYNOLOGICKÝ AREÁL | 10 - AUTOBUSOVÁ STANICA |
| 4 - STANICA TEŽ | 11 - ŽELEZIČNÁ STANICA |
| 5 - DEPO TEŽ | 12 - MESTSKÝ ÚRAD |
| 6 - DRVIČKA A KOMPOSTOVANIE ODPADU ZELENÉ | 13 - KLÁŠTOR |
| 7 - URNOVÝ HÁJ | |

VEREJNOSPESPEŠNÉ STAVBY

- 6 ROZŠIŘENIE SIETE ZBERNÝCH, OBSLUŽNÝCH A PRÍSTUPOVÝCH KOMUNIKÁCIÍ
- 7 PRELOŽKA CESTY I/67 HUNCOVCE - KEŽMAROK - KEŽMAROK SEVERNÝ OBCHVAT
- 8 PRELOŽKA CESTY II/536 LUBICA - KEŽMAROK JUHOZÁPADNÝ OBCHVAT
- 9 VÝSTAVBA ŽELEZIČNÝCH TRATÍ A ZARIADENÍ TEŽ NA ÚZEMÍ MESTA
- 10 ROZŠIŘENIE CYKLOTRÁS
- 11 ROZŠIŘENIE SIETE PEŠÍCH CHODNÍKOV A ZASTÁVOK MHD, SAD
- 12 VEREJNÉ PARKOVACIE PLOCHY

**ÚZEMNÝ PLÁN MESTA KEŽMAROK
úplné znenie**

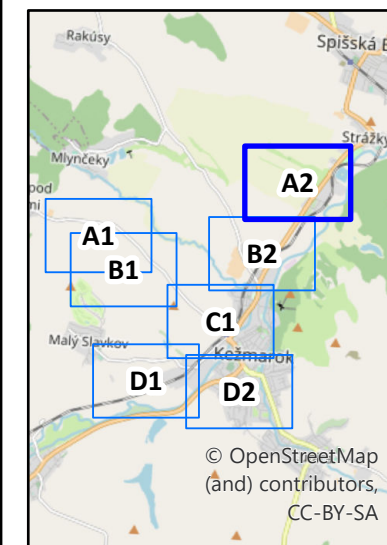

Obstarávateľ: Mesto Kežmarok
Spracovateľ: Ing. arch. Martin Baloga, PhD.
Etapa: úplné znenie




**VÝKRES RIEŠENIA VEREJNÉHO
DOPRAVNÉHO VYBAVENIA**

1:5 000

4 A2

č. paré

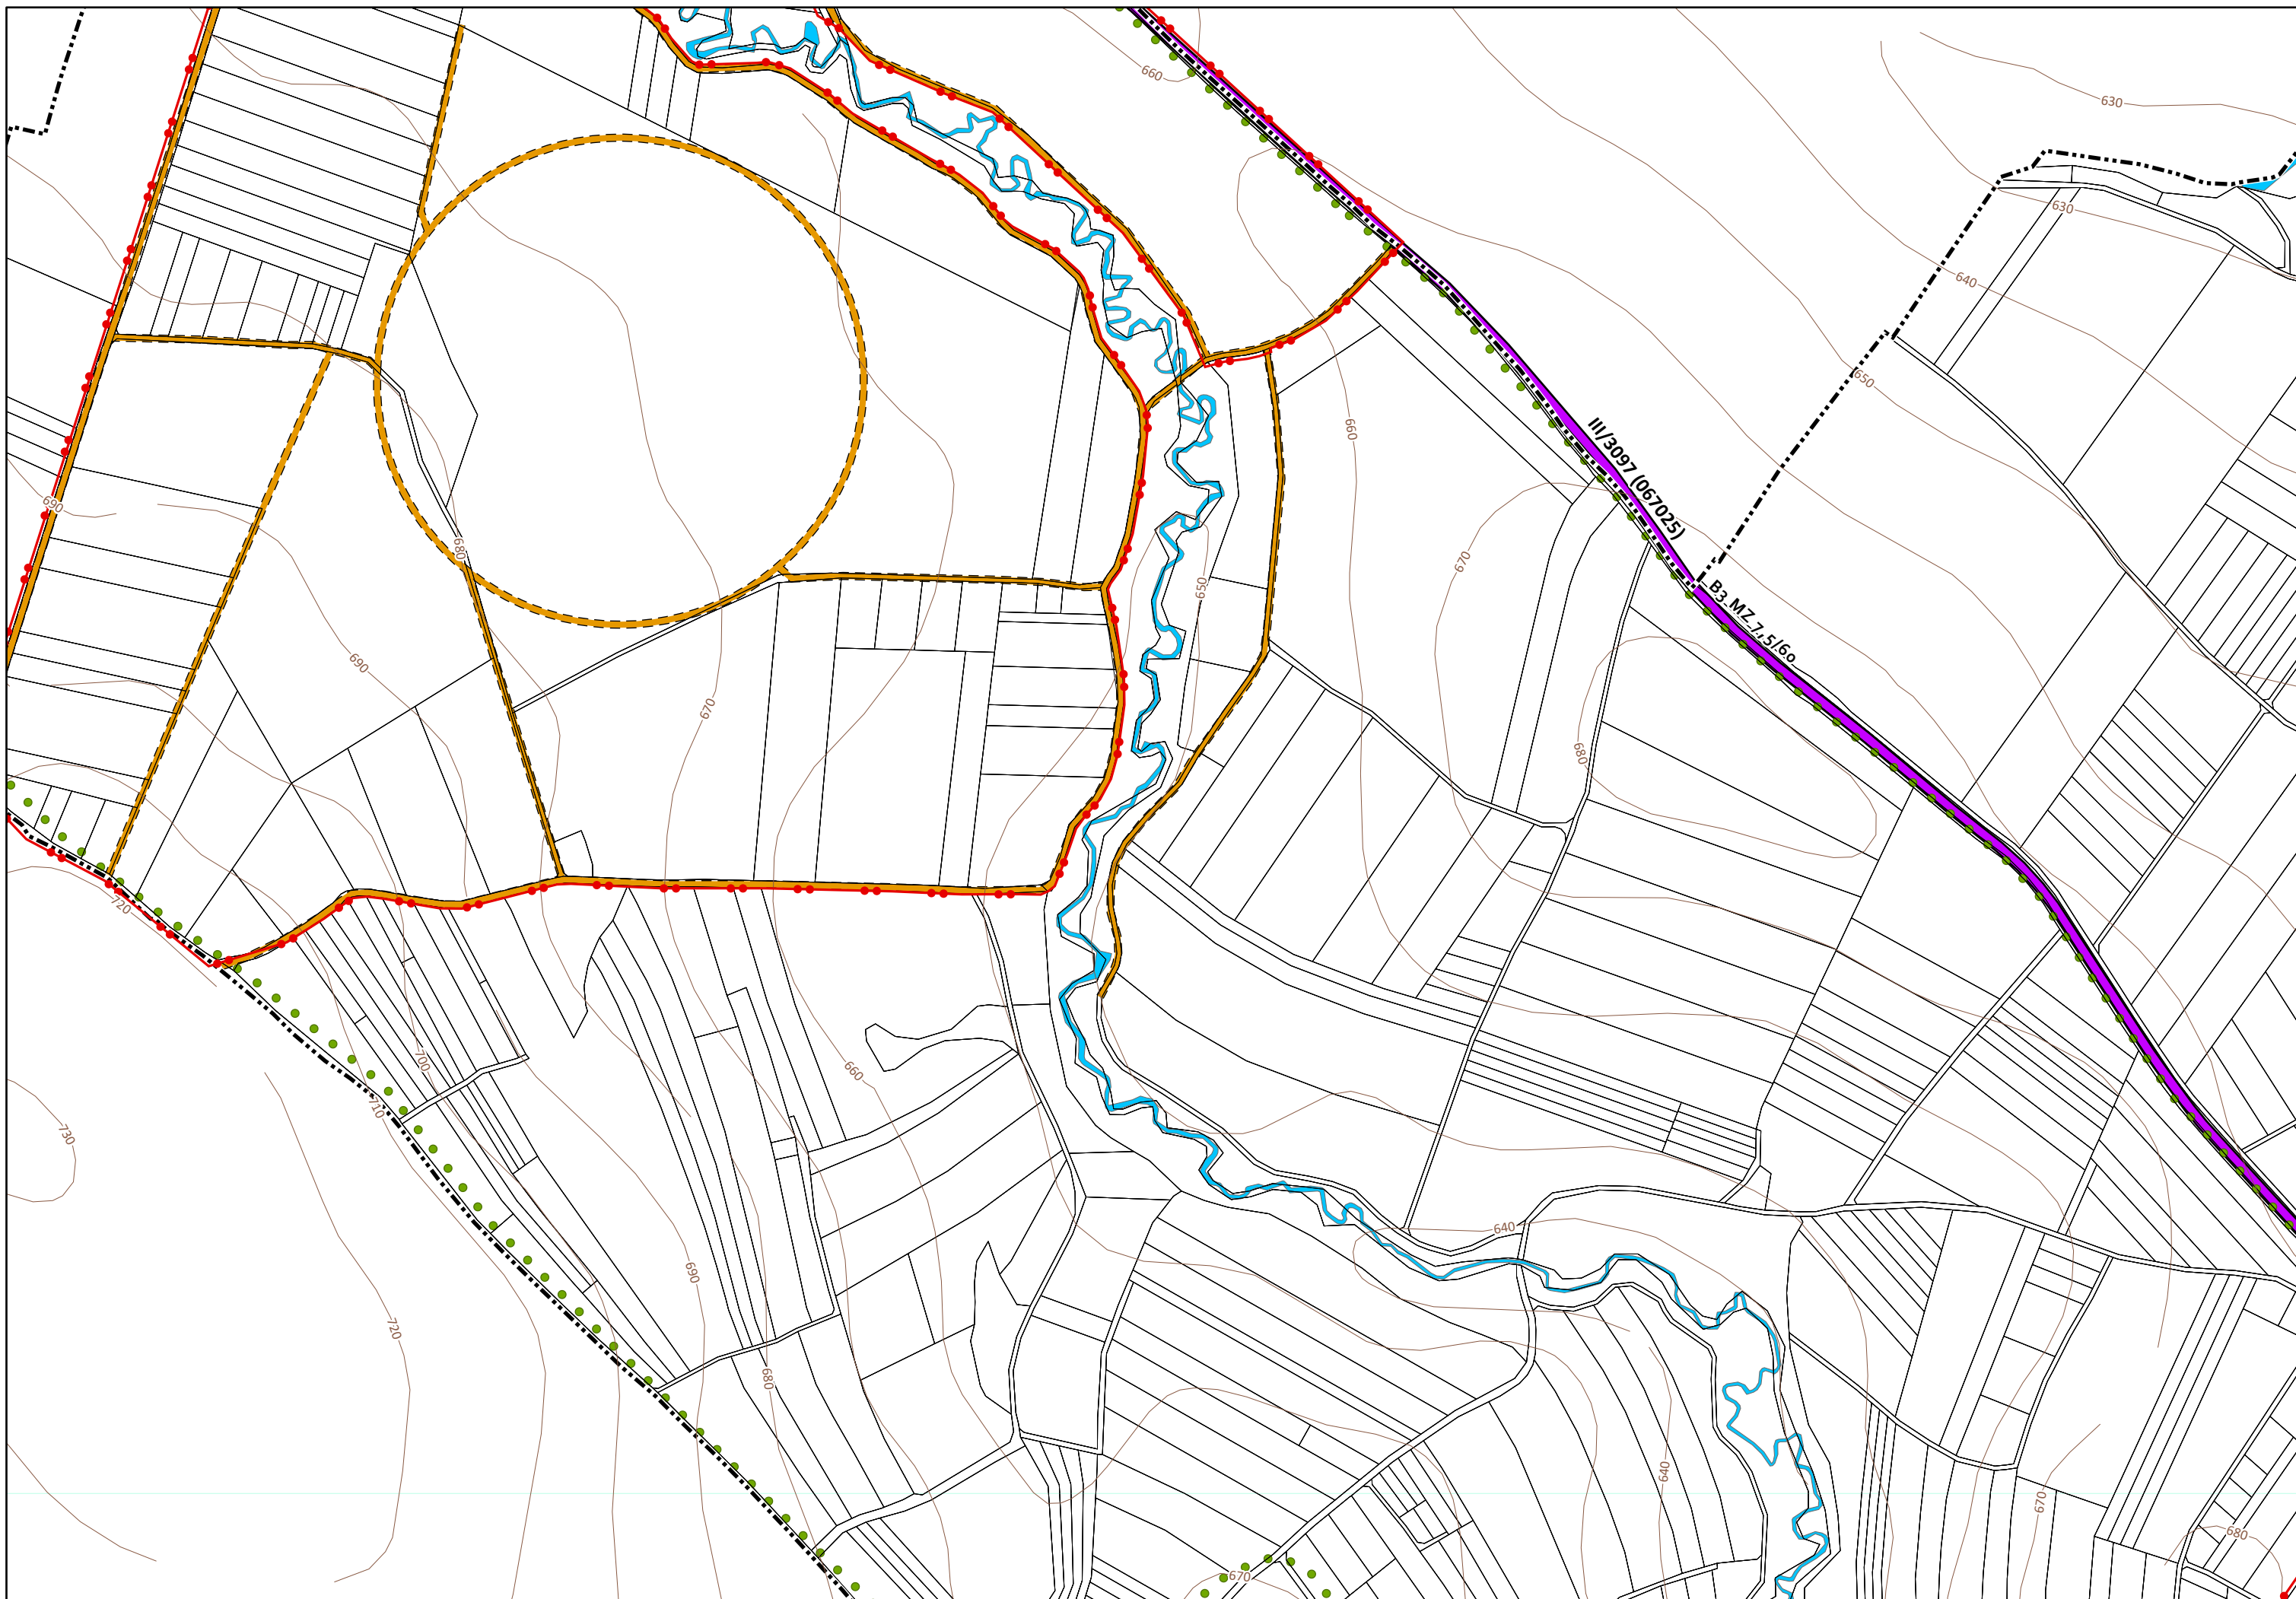


LEGENDA

stav	návrh	rezerva	
			HRANICA KATASTRÁLNEHO ÚZEMIA
			HRANICA ZASTAVANÉHO ÚZEMIA K 1.1.1990
			NAVRHOVANÁ HRANICA ZASTAVANÉHO ÚZEMIA
			OCHRANNÉ PÁSMA VŠETKÝCH DRUHOV
			CESTY I. TRIEDY, ZBERNÉ KOMUNIKÁCIE FUNKČNEJ TRIEDY B-1
			CESTY II. TRIEDY, ZBERNÉ KOMUNIKÁCIE FUNKČNEJ TRIEDY B-2
			CESTY III. TRIEDY, ZBERNÉ-DOPRAVNOOSLUŽNÉ KOMUNIKÁCIE FUNKČNEJ TRIEDY B-3
			OSTATNÉ OBSLUŽNÉ MESTSKÉ KOMUNIKÁCIE FUNKČNEJ TRIEDY C-2 A C-3
			HLAVNÉ PEŠIE TRASY
			ŽELEZIČNÁ TRÁŤ JEDNOKOLAJOVÁ A PLOCHY PRE ZSR (ELEKTRIFIKÁCIA)
			ŽELEZIČNÉ VLEČKY
			ŽELEZIČNÁ STANICA (ZASTÁVKA)
			TRATE TEŽ (TATRANSKÁ ELEKTRICKÁ ŽELEZNICA)
			PLOCHY ZARIADENÍ TEŽ
			AS
			AUTOBUSOVÁ STANICA
			SAD
			DOPRAVNÝ PODNIK SAD
			ZASTÁVKY PRÍMESTSKEJ A MESTSKEJ DOPRAVY
			PLOCHY BENZINOVÝCH ČERPACÍCH STANÍC
			PLOCHY PRE SÚSTREDNÉ ODSTAVNÉ GARÁŽOVANIE
			PLOCHY PRE SÚSTREDENÉ PARKOVANIE VOZIDIEL
			PZ - PARKOVANIE PODZEMNÉ, PV - PARKOVANIE PÔVRCHOVÉ
			PEŠIA DOSTUPNOSŤ K AUTOBUSOVÝM ZASTÁVKAM 500m
			CYKLISTICKÉ TRASY
			VODNÉ TOKY A PLOCHY

- LEGENDA ZARIADENÍ OBČIANSKEJ VYBAVENOSTI**
- | | |
|--|-------------------------|
| 1 - ZDRAVOTNÍCTVO A SOCIÁLNA STAROSTLIVOSŤ | 8 - ÚTULOK PRE ZVIERATÁ |
| 2 - POŽIARNA ZBRONJICA | 9 - KREMATORIUM |
| 3 - KYNOLOGICKÝ AREÁL | 10 - AUTOBUSOVÁ STANICA |
| 4 - STANICA TEŽ | 11 - ŽELEZIČNÁ STANICA |
| 5 - DEPO TEŽ | 12 - MESTSKÝ ÚRAD |
| 6 - DRVIČKA A KOMPOSTOVANIE ODPADU ZELENÉ | 13 - KLÁŠTOR |
| 7 - URNOVÝ HÁJ | |

- VEREJNOSPESPEŠNÉ STAVBY**
- 6 ROZŠÍRENIE SIETE ZBERNÝCH, OBSLUŽNÝCH A PRÍSTUPOVÝCH KOMUNIKÁCIÍ
 - 7 PRELOŽKA CESTY I/67 HUNCOVCE - KEŽMAROK - KEŽMAROK SEVERNÝ OBCHVAT
 - 8 PRELOŽKA CESTY II/536 LUBICA - KEŽMAROK JUHOZÁPADNÝ OBCHVAT
 - 9 VÝSTAVBA ŽELEZIČNÝCH TRATÍ A ZARIADENÍ TEŽ NA ÚZEMÍ MESTA
 - 10 ROZŠÍRENIE CYKLOTRÁS
 - 11 ROZŠÍRENIE SIETE PEŠÍCH CHODNÍKOV A ZASTÁVOK MHD, SAD
 - 12 VEREJNÉ PARKOVACIE PLOCHY

ÚZEMNÝ PLÁN MESTA KEŽMAROK
úplné znenie

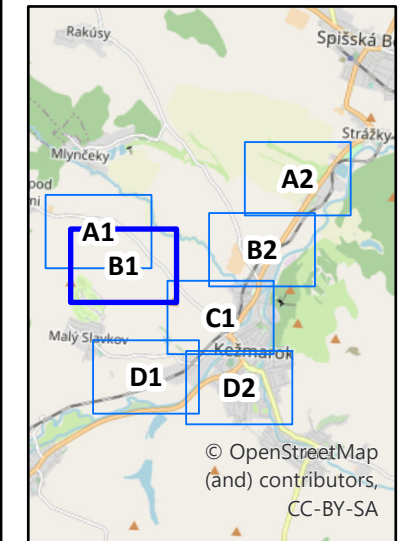

Obstarávateľ: Mesto Kežmarok
Spracovateľ: Ing. arch. Martin Baloga, PhD.


Etapa: **úplné znenie**

VÝKRES RIEŠENIA VEREJNÉHO DOPRAVNÉHO VYBAVENIA

1:5 000

4 B1

č. paré

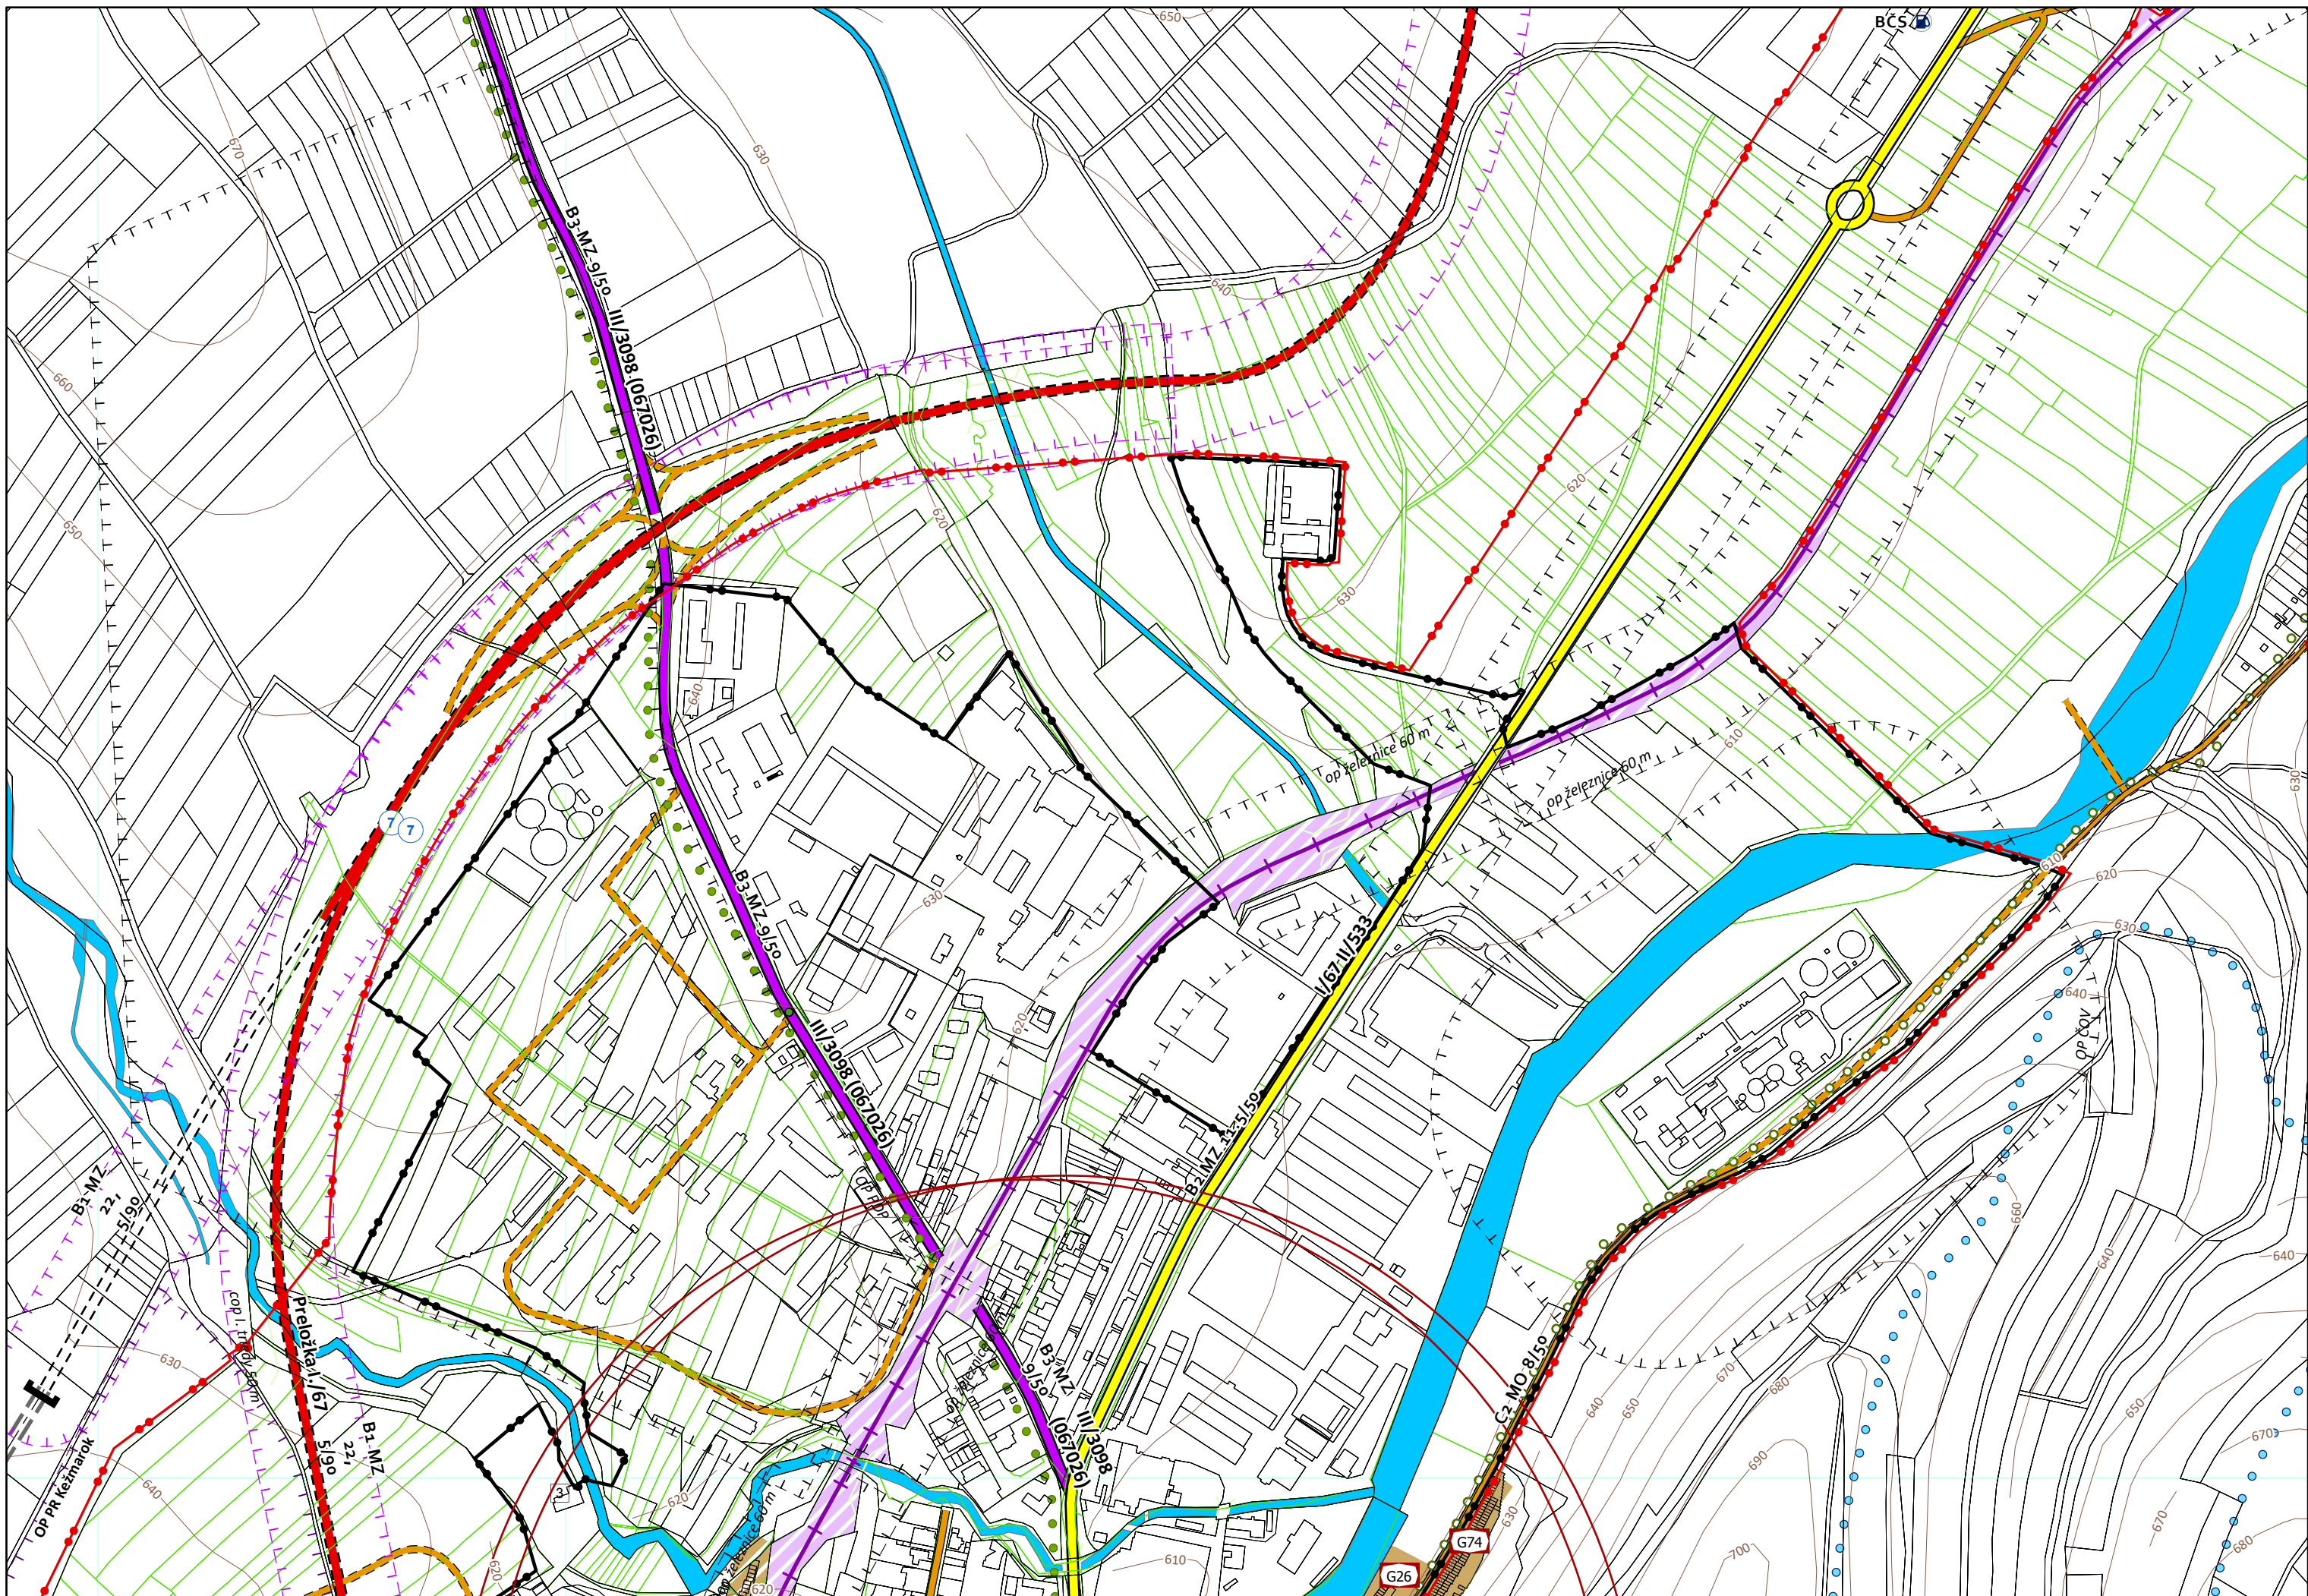

LEGENDA

stav	návrh	rezerva	
			HRANICA KATASTRÁLNEHO ÚZEMIA
			HRANICA ZASTAVANÉHO ÚZEMIA K 1.1.1990
			NAVRHOVANÁ HRANICA ZASTAVANÉHO ÚZEMIA
			OCHRANNÉ PÁSMA VŠETKÝCH DRUHOV
			CESTY I. TRIEDY, ZBERNÉ KOMUNIKÁCIE FUNKČNEJ TRIEDY B-1
			CESTY II. TRIEDY, ZBERNÉ KOMUNIKÁCIE FUNKČNEJ TRIEDY B-2
			CESTY III. TRIEDY, ZBERNÉ-DOPRAVNOOSLUŽNÉ KOMUNIKÁCIE FUNKČNEJ TRIEDY B-3
			OSTATNÉ OBSLUŽNÉ MESTSKÉ KOMUNIKÁCIE FUNKČNEJ TRIEDY C-2 A C-3
			HLAVNÉ PEŠIE TRASY
			ŽELEZIČNÁ TRÁŤ JEDNOKOLAJOVÁ A PLOCHY PRE ZSR (ELEKTRIFIKÁCIA)
			ŽELEZIČNÉ VLEČKY
			ŽELEZIČNÁ STANICA (ZASTÁVKA)
			TRATE TEŽ (TATRANSKÁ ELEKTRICKÁ ŽELEZNICA)
			PLOCHY ZARIADENÍ TEŽ
			AUTOBUSOVÁ STANICA
			DOPRAVNÝ PODNIK SAD
			ZASTÁVKY PRÍMESTSKEJ A MESTSKEJ DOPRAVY
			PLOCHY BENZINOVÝCH ČERPAČIACH STANÍC
			PLOCHY PRE SÚSTREDNÉ ODSTAVNÉ GARÁŽOVANIE
			PLOCHY PRE SÚSTREDNÉ PARKOVANIE VOZIDIEL PZ - PARKOVANIE PODZEMNÉ, PV - PARKOVANIE PÔVRCHOVÉ
			PEŠIA DOSTUPNOSŤ K AUTOBUSOVÝM ZASTÁVKAM 500m
			CYKLISTICKÉ TRASY
			VODNÉ TOKY A PLOCHY


LEGENDA ZARIADENÍ OBČIANSKEJ VYBAVENOSTI

- | | |
|--|-------------------------|
| 1 - ZDRAVOTNÍCTVO A SOCIÁLNA STAROSTLIVOSŤ | 8 - ÚTULOK PRE ZVIERATÁ |
| 2 - POŽIARNA ZBRJONICA | 9 - KREMATORIUM |
| 3 - KYNOLOGICKÝ AREÁL | 10 - AUTOBUSOVÁ STANICA |
| 4 - STANICA TEŽ | 11 - ŽELEZIČNÁ STANICA |
| 5 - DEPO TEŽ | 12 - MESTSKÝ ÚRAD |
| 6 - DRVIČKA A KOMPOSTOVANIE ODPADU ZELENE | 13 - KLÁŠTOR |
| 7 - URNOVÝ HÁJ | |

VEREJNOSPESPEŠNÉ STAVBY

- 6 ROZŠÍRENIE SIETE ZBERNÝCH, OBSLUŽNÝCH A PRÍSTUPOVÝCH KOMUNIKÁCIÍ
- 7 PRELOŽKA CESTY I/67 HUNCOVCE - KEŽMAROK - KEŽMAROK SEVERNÝ OBCHVAT
- 8 PRELOŽKA CESTY II/536 LUBICA - KEŽMAROK JUHOZÁPADNÝ OBCHVAT
- 9 VÝSTAVBA ŽELEZIČNÝCH TRATÍ A ZARIADENÍ TEŽ NA ÚZEMÍ MESTA
- 10 ROZŠÍRENIE CYKLOTRÁS
- 11 ROZŠÍRENIE SIETE PEŠÍCH CHODNÍKOV A ZASTÁVOK MHD, SAD
- 12 VEREJNÉ PARKOVACIE PLOCHY

**ÚZEMNÝ PLÁN MESTA KEŽMAROK
úplné znenie**

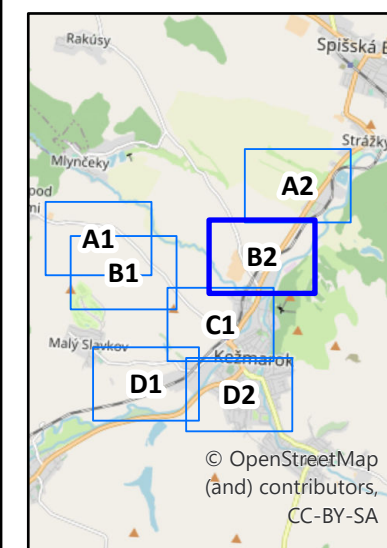

Obstarávateľ: Mesto Kežmarok
Spracovateľ: Ing. arch. Martin Baloga, PhD.




Etapa: úplné znenie

**VÝKRES RIEŠENIA VEREJNÉHO
DOPRAVNÉHO VYBAVENIA**

4 B2

1:5 000

č. paré

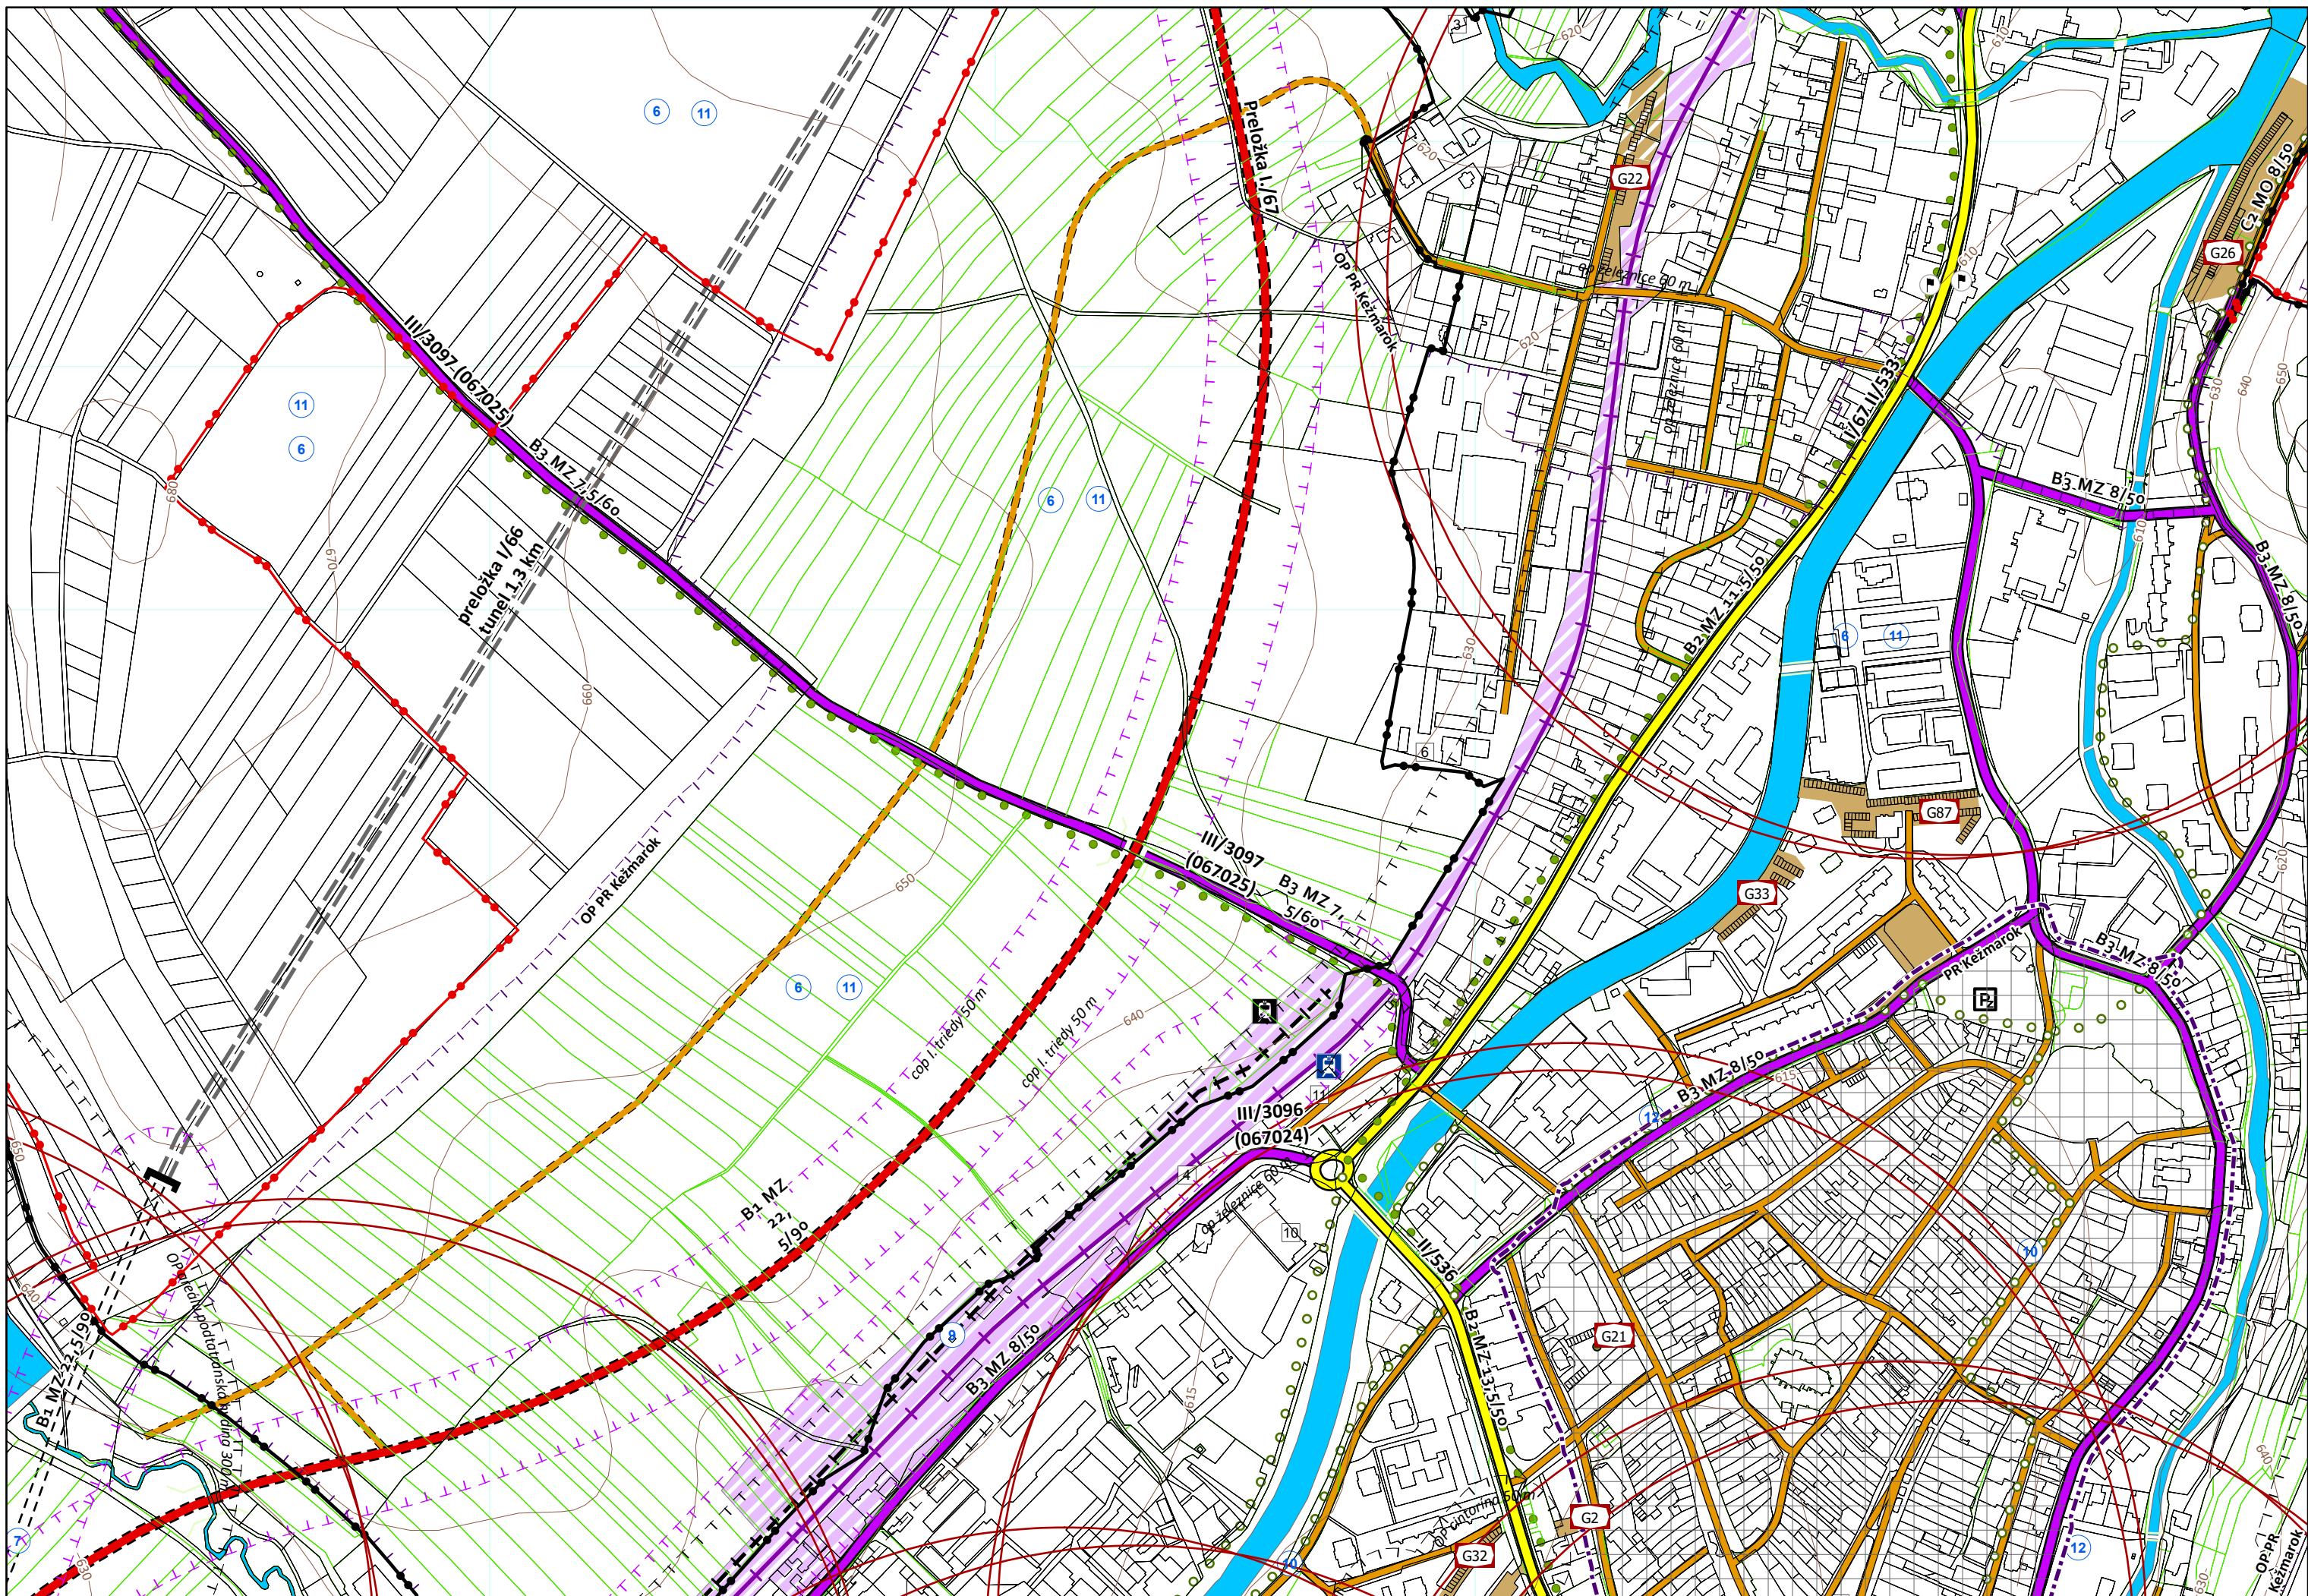

LEGENDA

stav	návrh	rezerva	
			HRANICA KATASTRÁLNEHO ÚZEMIA
			HRANICA ZASTAVANÉHO ÚZEMIA K 1.1.1990
			NAVRHOVANÁ HRANICA ZASTAVANÉHO ÚZEMIA
			OCHRANNÉ PÁSMA VŠETKÝCH DRUHOV
			CESTY I. TRIEDY, ZBERNÉ KOMUNIKÁCIE FUNKČNEJ TRIEDY B-1
			CESTY II. TRIEDY, ZBERNÉ KOMUNIKÁCIE FUNKČNEJ TRIEDY B-2
			CESTY III. TRIEDY, ZBERNÉ-DOPRAVNOOSLUŽNÉ KOMUNIKÁCIE FUNKČNEJ TRIEDY B-3
			OSTATNÉ OBSLUŽNÉ MESTSKÉ KOMUNIKÁCIE FUNKČNEJ TRIEDY C-2 A C-3
			HLAVNÉ PEŠIE TRASY
			ŽELEZIČNÁ TRÁŤ JEDNOKOLAJOVÁ A PLOCHY PRE ZSR (ELEKTRIFIKÁCIA)
			ŽELEZIČNÉ VLEČKY
			ŽELEZIČNÁ STANICA (ZASTÁVKA)
			TRATE TEŽ (TATRANSKÁ ELEKTRICKÁ ŽELEZNICA)
			PLOCHY ZARIADENÍ TEŽ
			AUTOBUSOVÁ STANICA
			DOPRAVNÝ PODNIK SAD
			ZASTÁVKY PRÍMESTSKEJ A MESTSKEJ DOPRAVY
			PLOCHY BENZINOVÝCH ČERPAČIACH STANÍC
			PLOCHY PRE SÚSTREDNÉ ODSTAVNÉ GARÁŽOVANIE
			PLOCHY PRE SÚSTREDNÉ PARKOVANIE VOZIDIEL
			PZ - PARKOVANIE PODZEMNÉ, PV - PARKOVANIE PÔVRCHOVÉ
			PEŠIA DOSTUPNOSŤ K AUTOBUSOVÝM ZASTÁVKAM 500m
			CYKLISTICKÉ TRASY
			VODNÉ TOKY A PLOCHY


LEGENDA ZARIADENÍ OBČIANSKEJ VYBAVENOSTI

- | | |
|--|-------------------------|
| 1 - ZDRAVOTNÍCTVO A SOCIÁLNA STAROSTLIVOSŤ | 8 - ÚTULOK PRE ZVIERATÁ |
| 2 - POŽIARNA ZBRJONICA | 9 - KREMATORIUM |
| 3 - KYNOLOGICKÝ AREÁL | 10 - AUTOBUSOVÁ STANICA |
| 4 - STANICA TEŽ | 11 - ŽELEZIČNÁ STANICA |
| 5 - DEPO TEŽ | 12 - MESTSKÝ ÚRAD |
| 6 - DRVIČKA A KOMPOSTOVANIE ODPADU ZELENE | 13 - KLÁŠTOR |
| 7 - URNOVÝ HÁJ | |

VEREJNOSPESPEŠNÉ STAVBY

- 6 ROZŠIŘENIE SIETE ZBERNÝCH, OBSLUŽNÝCH A PRÍSTUPOVÝCH KOMUNIKÁCIÍ
- 7 PRELOŽKA CESTY I/67 HUNCOVCE - KEŽMAROK - KEŽMAROK SEVERNÝ OBCHVAT
- 8 PRELOŽKA CESTY II/536 LUBICA - KEŽMAROK JUHOZÁPADNÝ OBCHVAT
- 9 VÝSTAVBA ŽELEZIČNÝCH TRATÍ A ZARIADENÍ TEŽ NA ÚZEMÍ MESTA
- 10 ROZŠIŘENIE CYKLOTRÁS
- 11 ROZŠIŘENIE SIETE PEŠÍCH CHODNÍKOV A ZASTÁVK MHD, SAD
- 12 VEREJNÉ PARKOVACIE PLOCHY

**ÚZEMNÝ PLÁN MESTA KEŽMAROK
úplné znenie**

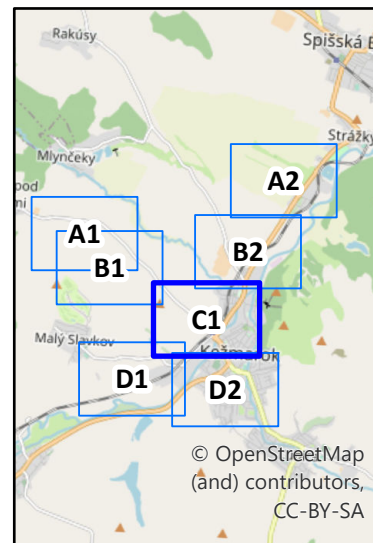

Obstarávateľ: Mesto Kežmarok
Spracovateľ: Ing. arch. Martin Baloga, PhD.
Etapa: úplné znenie




**VÝKRES RIEŠENIA VEREJNÉHO
DOPRAVNÉHO VYBAVENIA**

1:5 000

4 C1

č. paré

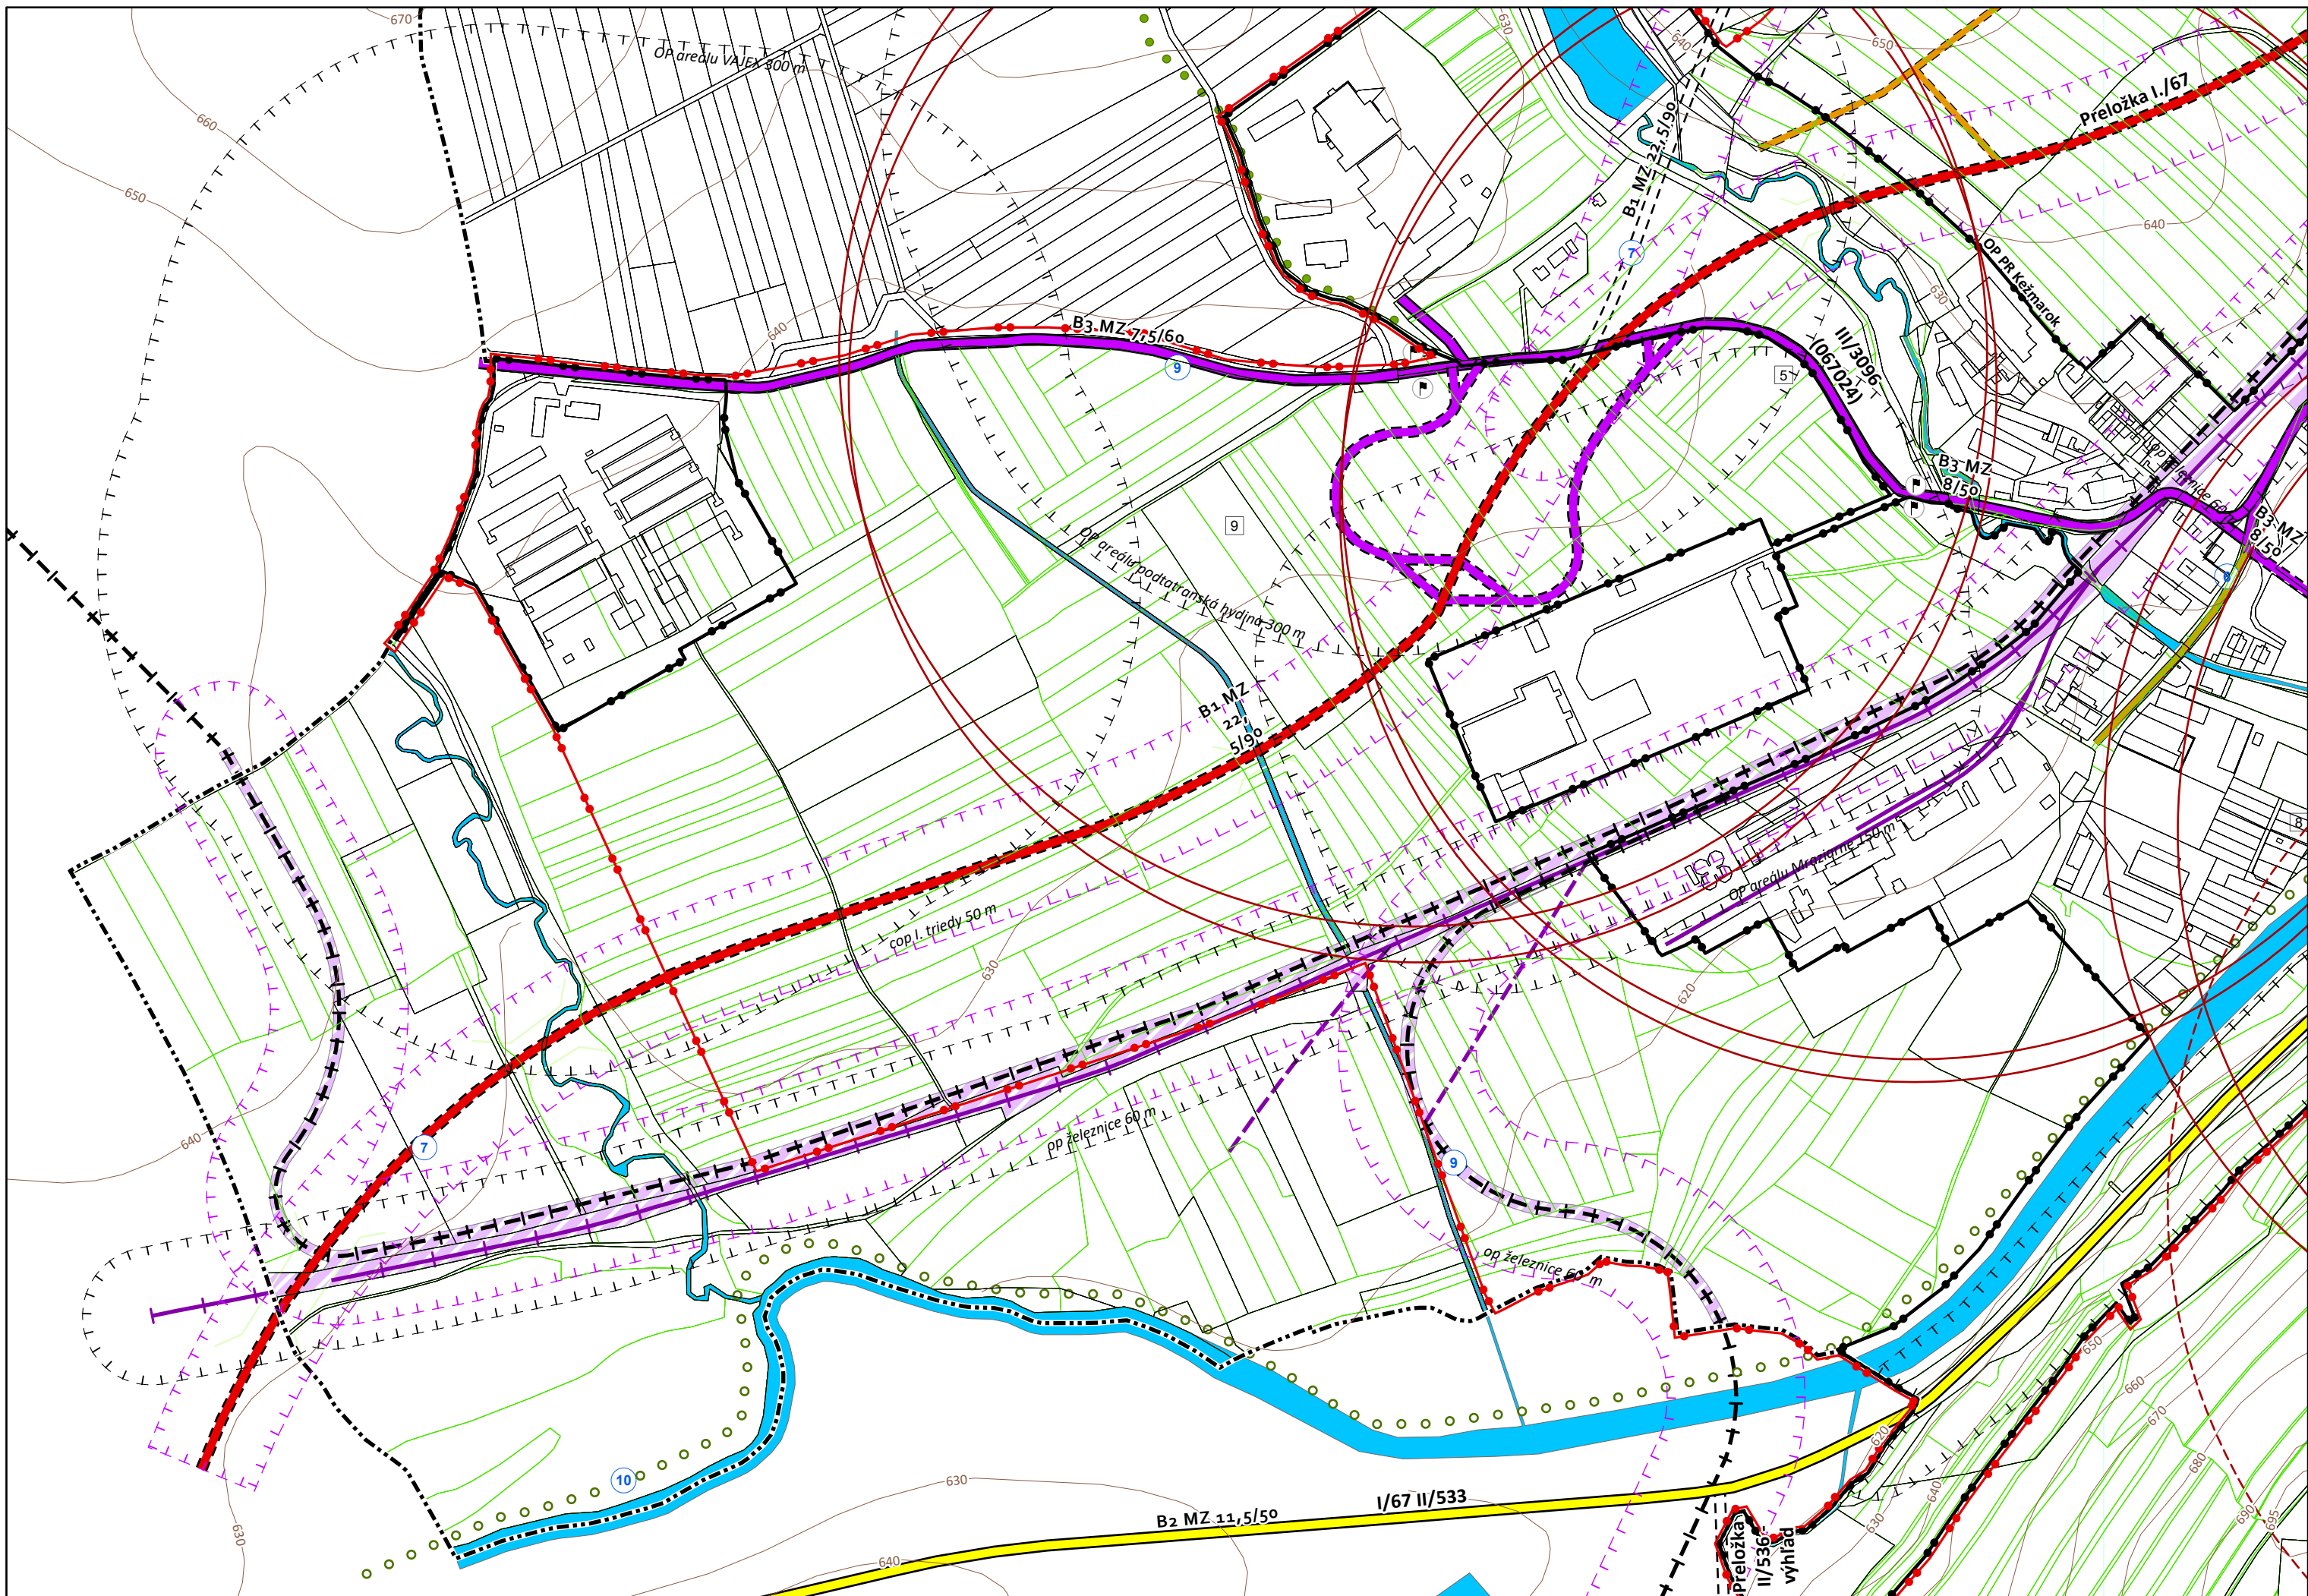

LEGENDA

stav	návrh	rezerva	
			HRANICA KATASTRÁLNEHO ÚZEMIA
			HRANICA ZASTAVANÉHO ÚZEMIA K 1.1.1990
			NAVRHOVANÁ HRANICA ZASTAVANÉHO ÚZEMIA
			OCHRANNÉ PÁSMA VŠETKÝCH DRUHOV
			CESTY I. TRIEDY, ZBERNÉ KOMUNIKÁCIE FUNKČNEJ TRIEDY B-1
			CESTY II. TRIEDY, ZBERNÉ KOMUNIKÁCIE FUNKČNEJ TRIEDY B-2
			CESTY III. TRIEDY, ZBERNÉ-DOPRAVNOOSLUŽNÉ KOMUNIKÁCIE FUNKČNEJ TRIEDY B-3
			OSTATNÉ OBSLUŽNÉ MESTSKÉ KOMUNIKÁCIE FUNKČNEJ TRIEDY C-2 A C-3
			HLAVNÉ PEŠIE TRASY
			ŽELEZIČNÁ TRÁŤ JEDNOKOLAJOVÁ A PLOCHY PRE ZSR (ELEKTRIFIKÁCIA)
			ŽELEZIČNÉ VLEČKY
			ŽELEZIČNÁ STANICA (ZASTÁVKA)
			TRATE TEŽ (TATRANSKÁ ELEKTRICKÁ ŽELEZNICA)
			PLOCHY ZARIADENÍ TEŽ
			AUTOBUSOVÁ STANICA
			DOPRAVNÝ PODNIK SAD
			ZASTÁVKY PRÍMESTSKEJ A MESTSKEJ DOPRAVY
			PLOCHY BENZINOVÝCH ČERPAČIACH STANIC
			PLOCHY PRE SÚSTREDNÉ ODSTAVNÉ GARÁŽOVANIE
			PLOCHY PRE SÚSTREDNÉ PARKOVANIE VOZIDIEL PZ - PARKOVANIE PODZEMNÉ, PV - PARKOVANIE PŮVRCHOVÉ
			PEŠIA DOSTUPNOSŤ K AUTOBUSOVÝM ZASTÁVKAM 500m
			CYKLISTICKÉ TRASY
			VODNÉ TOKY A PLOCHY


LEGENDA ZARIADENÍ OBČIANSKEJ VYBAVENOSTI

- | | |
|--|-------------------------|
| 1 - ZDRAVOTNÍCTVO A SOCIÁLNA STAROSTLIVOSŤ | 8 - ÚTULOK PRE ZVIERATÁ |
| 2 - POŽIARNA ZBRojNICA | 9 - KREMATORIUM |
| 3 - KYNOLOGICKÝ AREÁL | 10 - AUTOBUSOVÁ STANICA |
| 4 - STANICA TEŽ | 11 - ŽELEZIČNÁ STANICA |
| 5 - DEPO TEŽ | 12 - MESTSKÝ ÚRAD |
| 6 - DRVIČKA A KOMPOSTOVANIE ODPADU ZELENE | 13 - KLÁŠTOR |
| 7 - URNOVÝ HÁJ | |

VEREJNOSPESPEŠNÉ STAVBY

- 6 ROZŠÍRENIE SIETE ZBERNÝCH, OBSLUŽNÝCH A PRÍSTUPOVÝCH KOMUNIKÁCIÍ
- 7 PRELOŽKA CESTY I/67 HUNCOVCE - KEŽMAROK - KEŽMAROK SEVERNÝ OBCHVAT
- 8 PRELOŽKA CESTY II/536 LUBICA - KEŽMAROK JUHOZÁPADNÝ OBCHVAT
- 9 VÝSTAVBA ŽELEZIČNÝCH TRATÍ A ZARIADENÍ TEŽ NA ÚZEMÍ MESTA
- 10 ROZŠÍRENIE CYKLOTRÁS
- 11 ROZŠÍRENIE SIETE PEŠÍCH CHODNÍKOV A ZASTÁVOK MHD, SAD
- 12 VEREJNÉ PARKOVACIE PLOCHY

**ÚZEMNÝ PLÁN MESTA KEŽMAROK
úplné znenie**

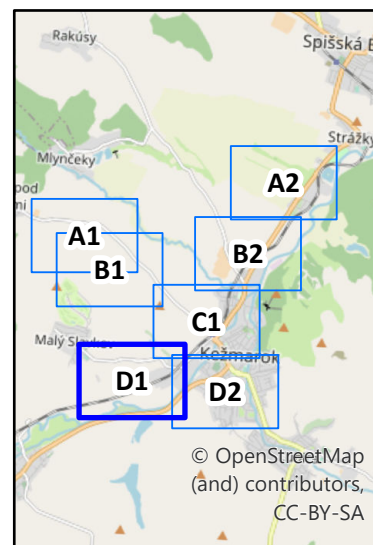


Obstarávateľ: Mesto Kežmarok
Spracovateľ: Ing. arch. Martin Baloga, PhD.
Etapa: úplné znenie



**VÝKRES RIEŠENIA VEREJNÉHO
DOPRAVNÉHO VYBAVENIA**
1:5 000

4 D1

č. paré

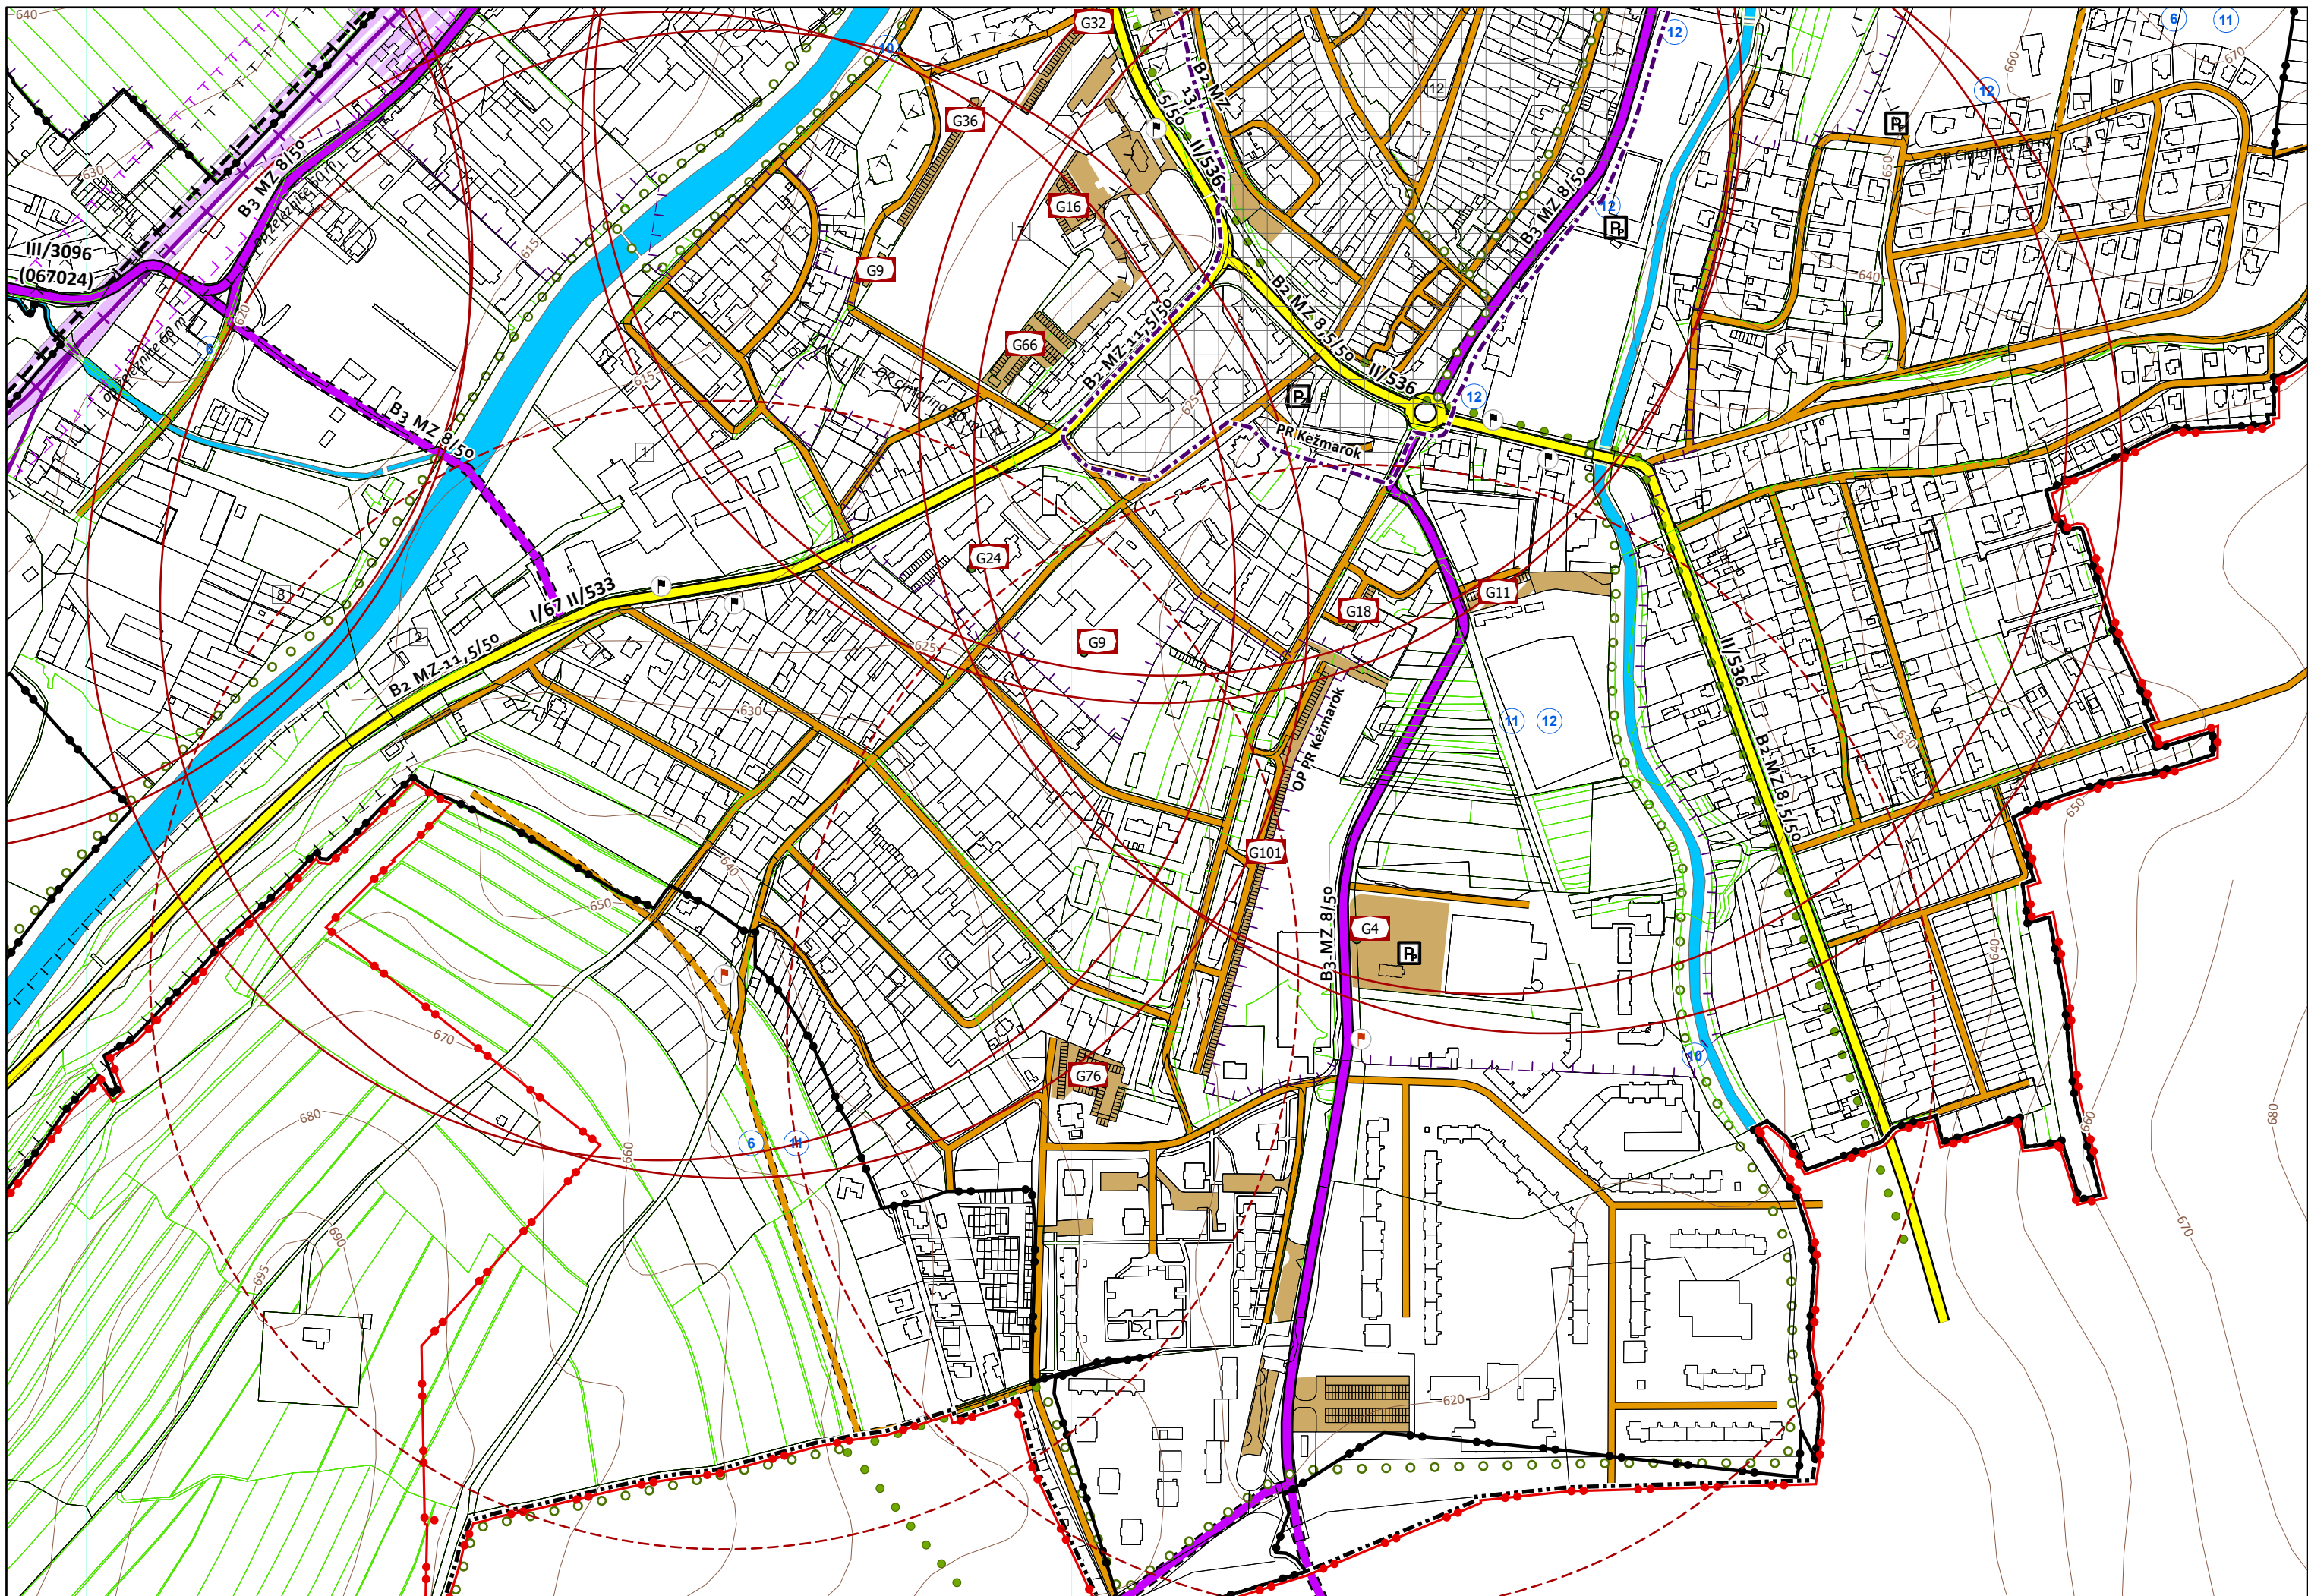

LEGENDA


stav	návrh	rezerva	
			HRANICA KATASTRÁLNEHO ÚZEMIA
			HRANICA ZASTAVANÉHO ÚZEMIA K 1.1.1990
			NAVRHOVANÁ HRANICA ZASTAVANÉHO ÚZEMIA
			OCHRANNÉ PÁSMA VŠETKÝCH DRUHOV
			CESTY I. TRIEDY, ZBERNÉ KOMUNIKÁCIE FUNKČNEJ TRIEDY B-1
			CESTY II. TRIEDY, ZBERNÉ KOMUNIKÁCIE FUNKČNEJ TRIEDY B-2
			CESTY III. TRIEDY, ZBERNÉ-DOPRAVNOOSLUŽNÉ KOMUNIKÁCIE FUNKČNEJ TRIEDY B-3
			OSTATNÉ OBSLUŽNÉ MESTSKÉ KOMUNIKÁCIE FUNKČNEJ TRIEDY C-2 A C-3
			HLAVNÉ PEŠIE TRASY
			ŽELEZIČNÁ TRÁŤ JEDNOKOLAJOVÁ A PLOCHY PRE ZSR (ELEKTRIFIKÁCIA)
			ŽELEZIČNÉ VLEČKY
			ŽELEZIČNÁ STANICA (ZASTÁVKA)
			TRATE TEŽ (TATRANSKÁ ELEKTRICKÁ ŽELEZNICA)
			PLOCHY ZARIADENÍ TEŽ
			AUTOBUSOVÁ STANICA
			DOPRAVNÝ PODNIK SAD
			ZASTÁVKY PRÍMESTSKEJ A MESTSKEJ DOPRAVY
			PLOCHY BENZINOVÝCH ČERPAČIACH STANÍC
			PLOCHY PRE SÚSTREDNÉ ODSTAVNÉ GARÁŽOVANIE
			PLOCHY PRE SÚSTREDNÉ PÁRKOVANIE VOZIDIEL PZ - PÁRKOVANIE PODZEMNÉ, PV - PÁRKOVANIE PÔVRCHOVÉ
			PEŠIA DOSTUPNOSŤ K AUTOBUSOVÝM ZASTÁVKAM 500m
			CYKLISTICKÉ TRASY
			VODNÉ TOKY A PLOCHY

LEGENDA ZARIADENÍ OBČIANSKEJ VYBAVENOSTI

1 - ZDRAVOTNÍCTVO A SOCIÁLNA STAROSTLIVOSŤ	8 - ÚTULOK PRE ZVIERATÁ
2 - POŽIARNA ZBRONJICA	9 - KREMATORIUM
3 - KYNOLOGICKÝ AREÁL	10 - AUTOBUSOVÁ STANICA
4 - STANICA TEŽ	11 - ŽELEZIČNÁ STANICA
5 - DEPO TEŽ	12 - MESTSKÝ ÚRAD
6 - DRVIČKA A KOMPOSTOVANIE ODPADU ZELENÉ	13 - KLÁŠTOR
7 - URNOVÝ HÁJ	

- VEREJNOSPESPEŠNÉ STAVBY**
- ROZŠÍRENIE SIETE ZBERNÝCH, OBSLUŽNÝCH A PRÍSTUPOVÝCH KOMUNIKÁCIÍ
 - PRELOŽKA CESTY I/67 HUNCOVCE - KEŽMAROK - KEŽMAROK SEVERNÝ OBCHVAT
 - PRELOŽKA CESTY II/536 LUBICA - KEŽMAROK JUHOZÁPADNÝ OBCHVAT
 - VÝSTAVBA ŽELEZIČNÝCH TRATÍ A ZARIADENÍ TEŽ NA ÚZEMÍ MESTA
 - ROZŠÍRENIE CYKLOTRÁS
 - ROZŠÍRENIE SIETE PEŠÍCH CHODNÍKOV A ZASTÁVK MHD, SAD
 - VEREJNÉ PÁRKOVACIE PLOCHY

ÚZEMNÝ PLÁN MESTA KEŽMAROK
úplné znenie

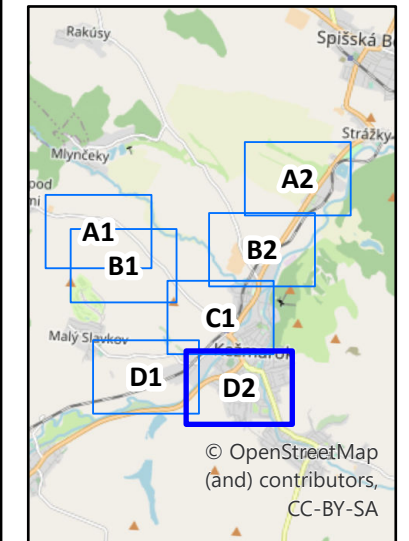

Obstarávateľ: Mesto Kežmarok
Spracovateľ: Ing. arch. Martin Baloga, PhD.

Etapa: úplné znenie

VÝKRES RIEŠENIA VEREJNÉHO DOPRAVNÉHO VYBAVENIA

1:5 000

4 D2

č. paré

© OpenStreetMap (and) contributors, CC-BY-SA