
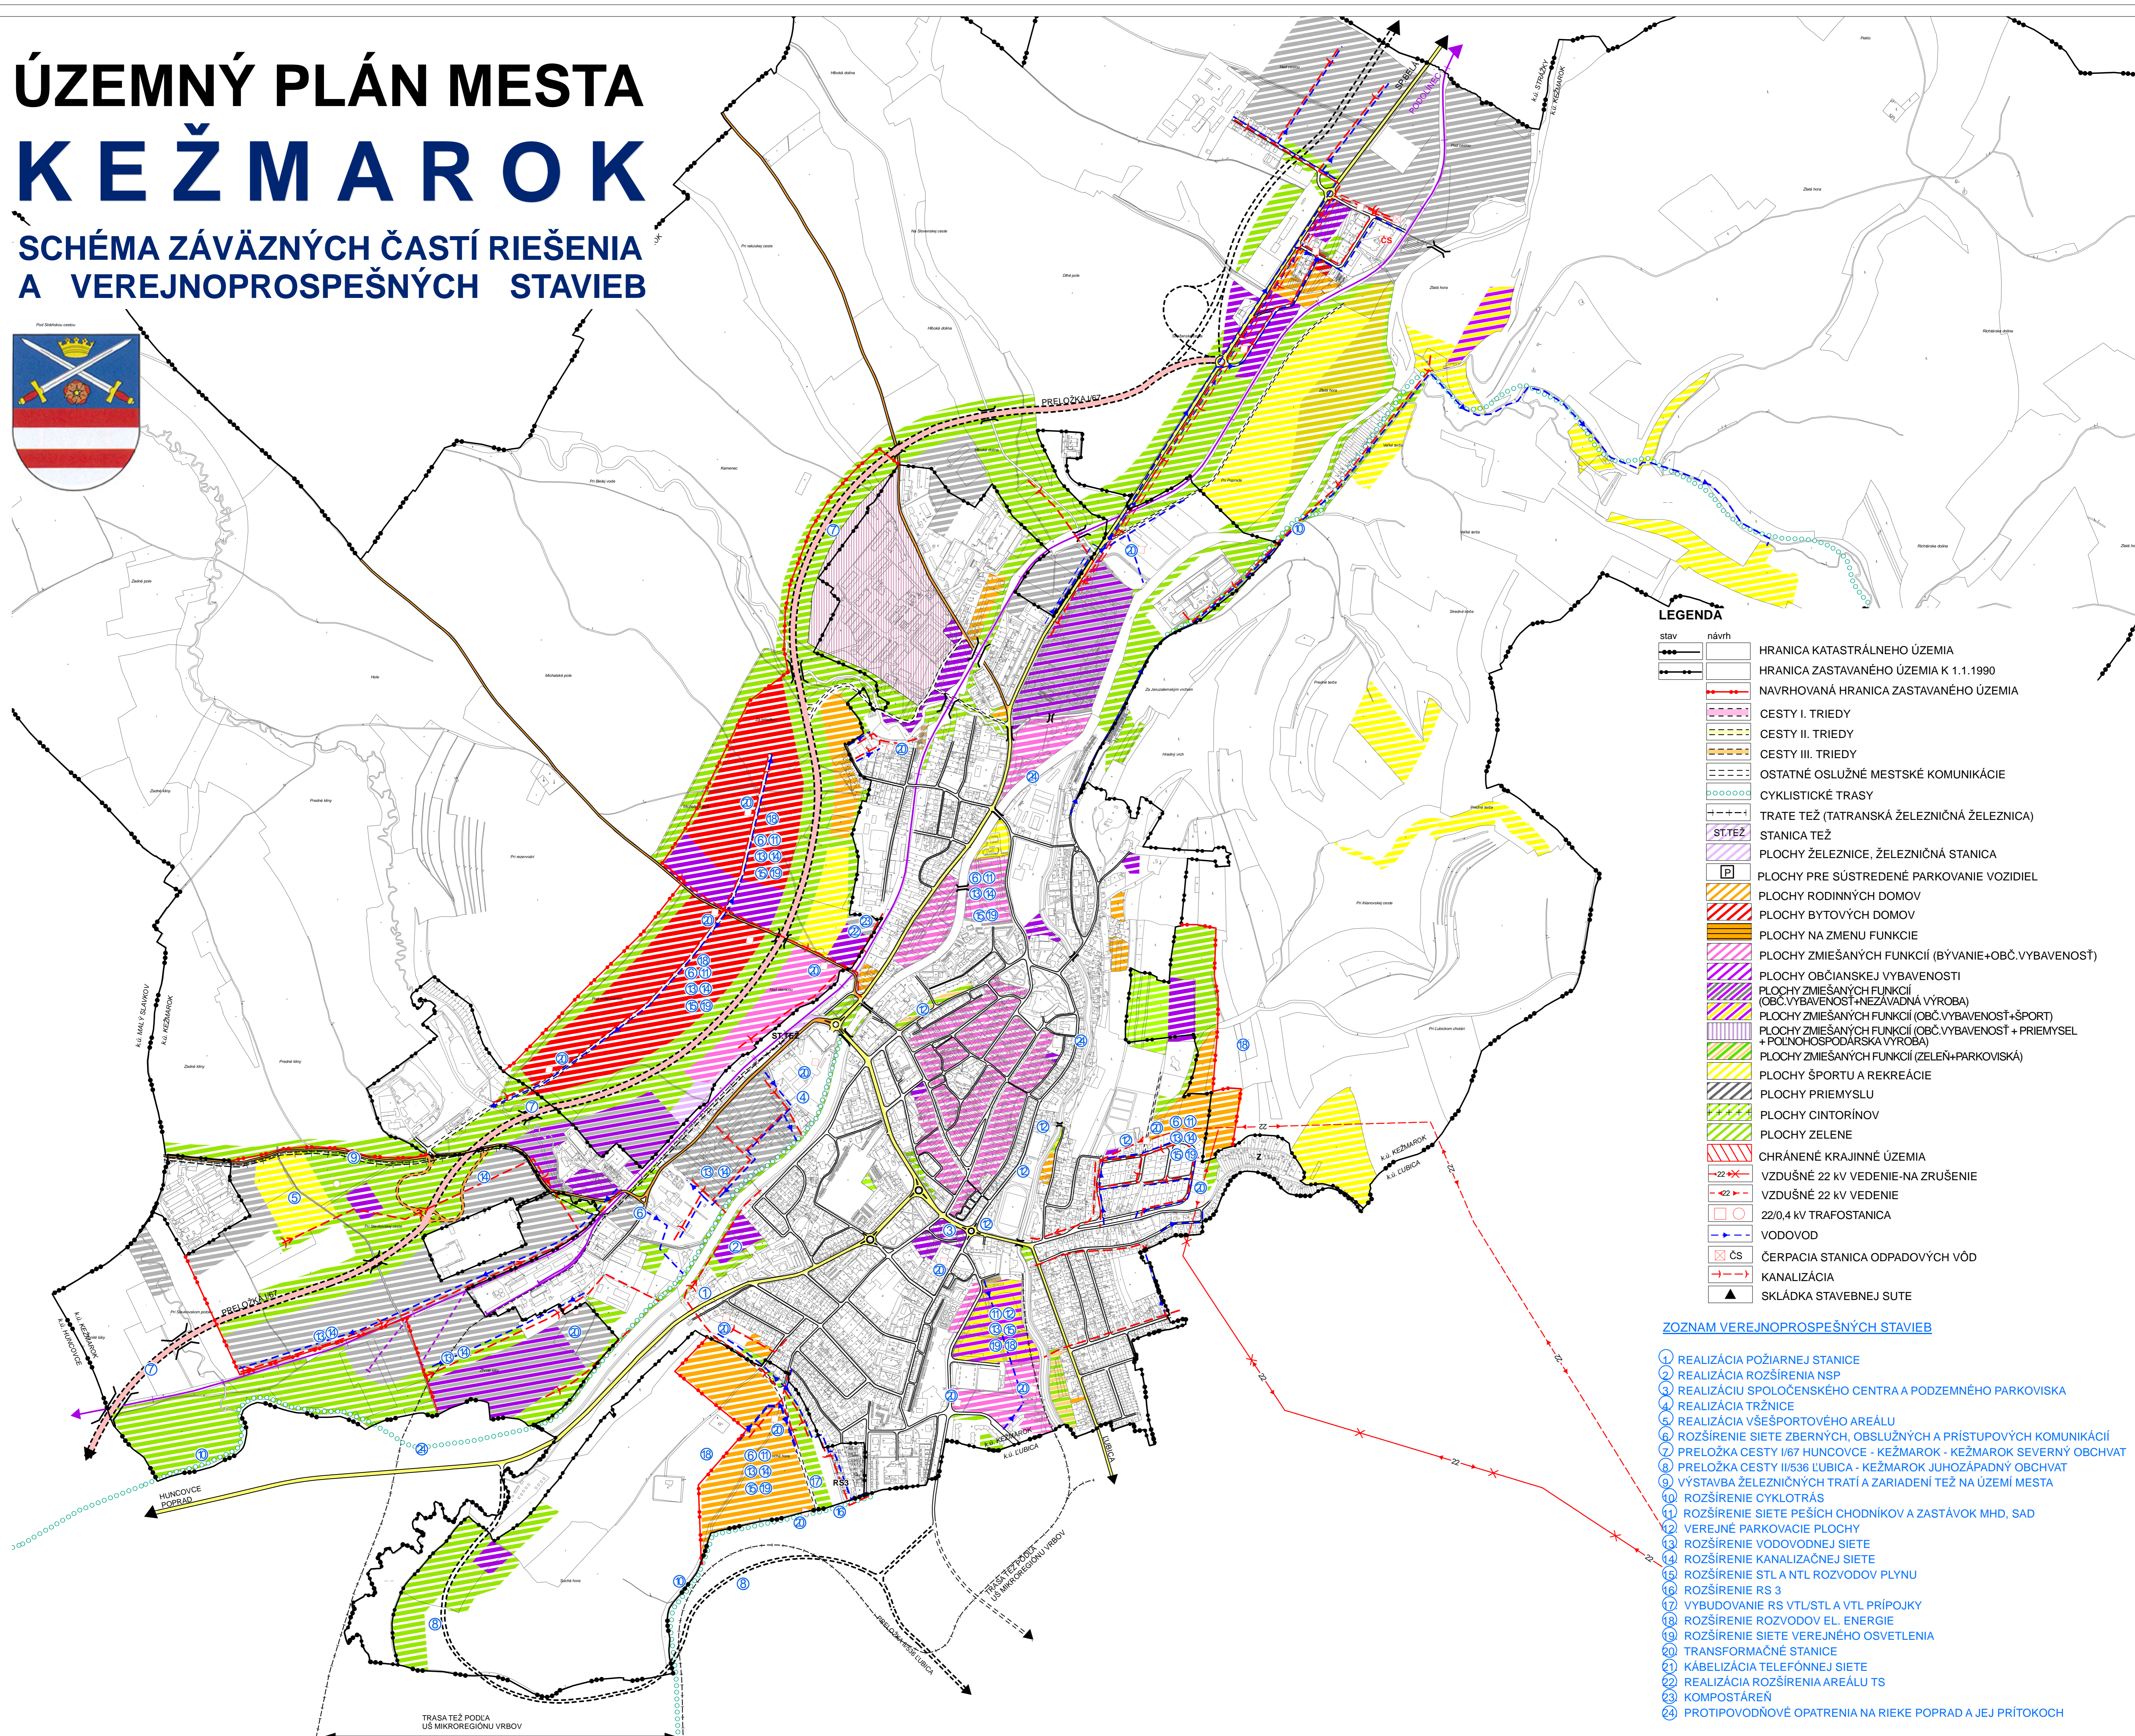


ÚZEMNÝ PLÁN MESTA KEŽMAROK

SCHÉMA ZÁVÄZNÝCH ČASTÍ RIEŠENIA A VEREJNOPROSPEŠNÝCH STAVIEB

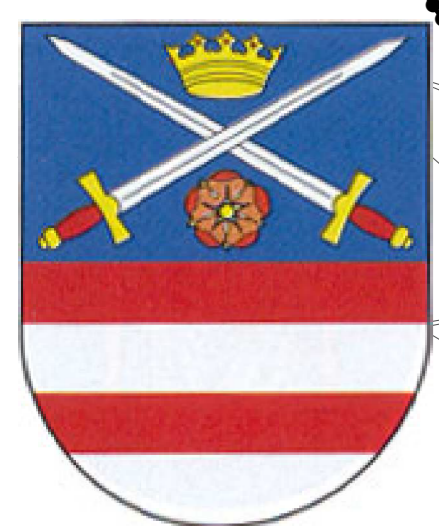

LEGENDA

stav	návrh	
—	—	HRANICA KATASTRÁLNEHO ÚZEMIA
—	—	HRANICA ZASTAVANÉHO ÚZEMIA K 1.1.1990
—	—	NAVROVANÁ HRANICA ZASTAVANÉHO ÚZEMIA
—	—	CESTY I. TRIEDY
—	—	CESTY II. TRIEDY
—	—	CESTY III. TRIEDY
—	—	OSTATNÉ OSLUŽNÉ MESTSKÉ KOMUNIKÁCIE
—	—	CYKLISTICKÉ TRASY
—	—	TRATE TEŽ (TATRANSKÁ ŽELEZNIČNÁ ŽELEZNICA)
—	—	ST. TEŽ
—	—	PLOCHY ŽELEZNICE, ŽELEZNIČNÁ STANICA
—	—	PLOCHY PRE SÚSTREDEDNÉ PARKOVANIE VOZIDIEL
—	—	PLOCHY RODINNÝCH DOMOV
—	—	PLOCHY BYTOVÝCH DOMOV
—	—	PLOCHY NA ZMENU FUNKCIE
—	—	PLOCHY ZMIEŠANÝCH FUNKCIÍ (BÝVANIE+OBČ. VYBAVENOSŤ)
—	—	PLOCHY OBČIANSKEJ VYBAVENOSŤI
—	—	PLOCHY ZMIEŠANÝCH FUNKCIÍ (OBČ. VYBAVENOSŤ+NEZÁVADNÁ VÝROBA)
—	—	PLOCHY ZMIEŠANÝCH FUNKCIÍ (OBČ. VYBAVENOSŤ+ŠPORT)
—	—	PLOCHY ZMIEŠANÝCH FUNKCIÍ (OBČ. VYBAVENOSŤ + PRIEMYSEL + POĽNOHOSPODÁRSKA VÝROBA)
—	—	PLOCHY ZMIEŠANÝCH FUNKCIÍ (ZELEN+PARKOVISKÁ)
—	—	PLOCHY ŠPORTU A REKREÁCIE
—	—	PLOCHY PRIEMYSLU
—	—	PLOCHY CINTORÍNŮV
—	—	PLOCHY ZELENE
—	—	CHRÁNENÉ KRAJINNÉ ÚZEMIA
—	—	VZDUŠNÉ 22 KV VEDENIE-NA ZRUŠENIE
—	—	VZDUŠNÉ 22 KV VEDENIE
—	—	22/0,4 KV TRAFOSTANICA
—	—	VODOVOD
—	—	ČS ČERPACIA STANICA ODPADOVÝCH VÔD
—	—	KANALIZÁCIA
—	—	SKLÁDKA STAVEBNEJ SUTE

ZOZNAM VEREJNOPROSPEŠNÝCH STAVIEB

- 1 REALIZÁCIA POŽIARNEJ STANICE
- 2 REALIZÁCIA ROZŠÍRENIA NSP
- 3 REALIZÁCIU SPOLOČENSKÉHO CENTRA A PODZEMNÉHO PARKOVISKA
- 4 REALIZÁCIA TRŽNICE
- 5 REALIZÁCIA VŠEŠPORTOVÉHO AREÁLU
- 6 ROZŠÍRENIE SIETE ZBERNÝCH, OSLUŽNÝCH A PRÍSTUPOVÝCH KOMUNIKÁCIÍ
- 7 PRELOŽKA CESTY I/67 HUNCOVCE - KEŽMAROK - KEŽMAROK SEVERNÝ OBCHVAT
- 8 PRELOŽKA CESTY II/536 LUBICA - KEŽMAROK JUHOZÁPADNÝ OBCHVAT
- 9 VÝSTAVBA ŽELEZNIČNÝCH TRATÍ A ZARIADENÍ TEŽ NA ÚZEMÍ MESTA
- 10 ROZŠÍRENIE CYKLOTRÁS
- 11 ROZŠÍRENIE SIETE PEŠÍCH CHODNÍKOV A ZASTÁVOK MHD, SAD
- 12 VEREJNÉ PARKOVACIE PLOCHY
- 13 ROZŠÍRENIE VODOVODNEJ SIETE
- 14 ROZŠÍRENIE KANALIZAČNEJ SIETE
- 15 ROZŠÍRENIE STL A NTL ROZVODOV PLYNU
- 16 ROZŠÍRENIE RS 3
- 17 VYBÚDOVANIE RS VTL/STL A VTL PRÍPOJKY
- 18 ROZŠÍRENIE ROZVODOV EL. ENERGIE
- 19 ROZŠÍRENIE SIETE VEREJNÉHO OSVETLENIA
- 20 TRANSFORMAČNÉ STANICE
- 21 KÁBELIZÁCIA TELEFÓNNEJ SIETE
- 22 REALIZÁCIA ROZŠÍRENIA AREÁLU TS
- 23 KOMPOSTÁREN
- 24 PROTIPOVDŇOVÉ OPATRENIA NA RIEKE POPRAD A JEJ PRÍTOKOCH