



ÚZEMNÝ PLÁN MESTA KEŽMAROK

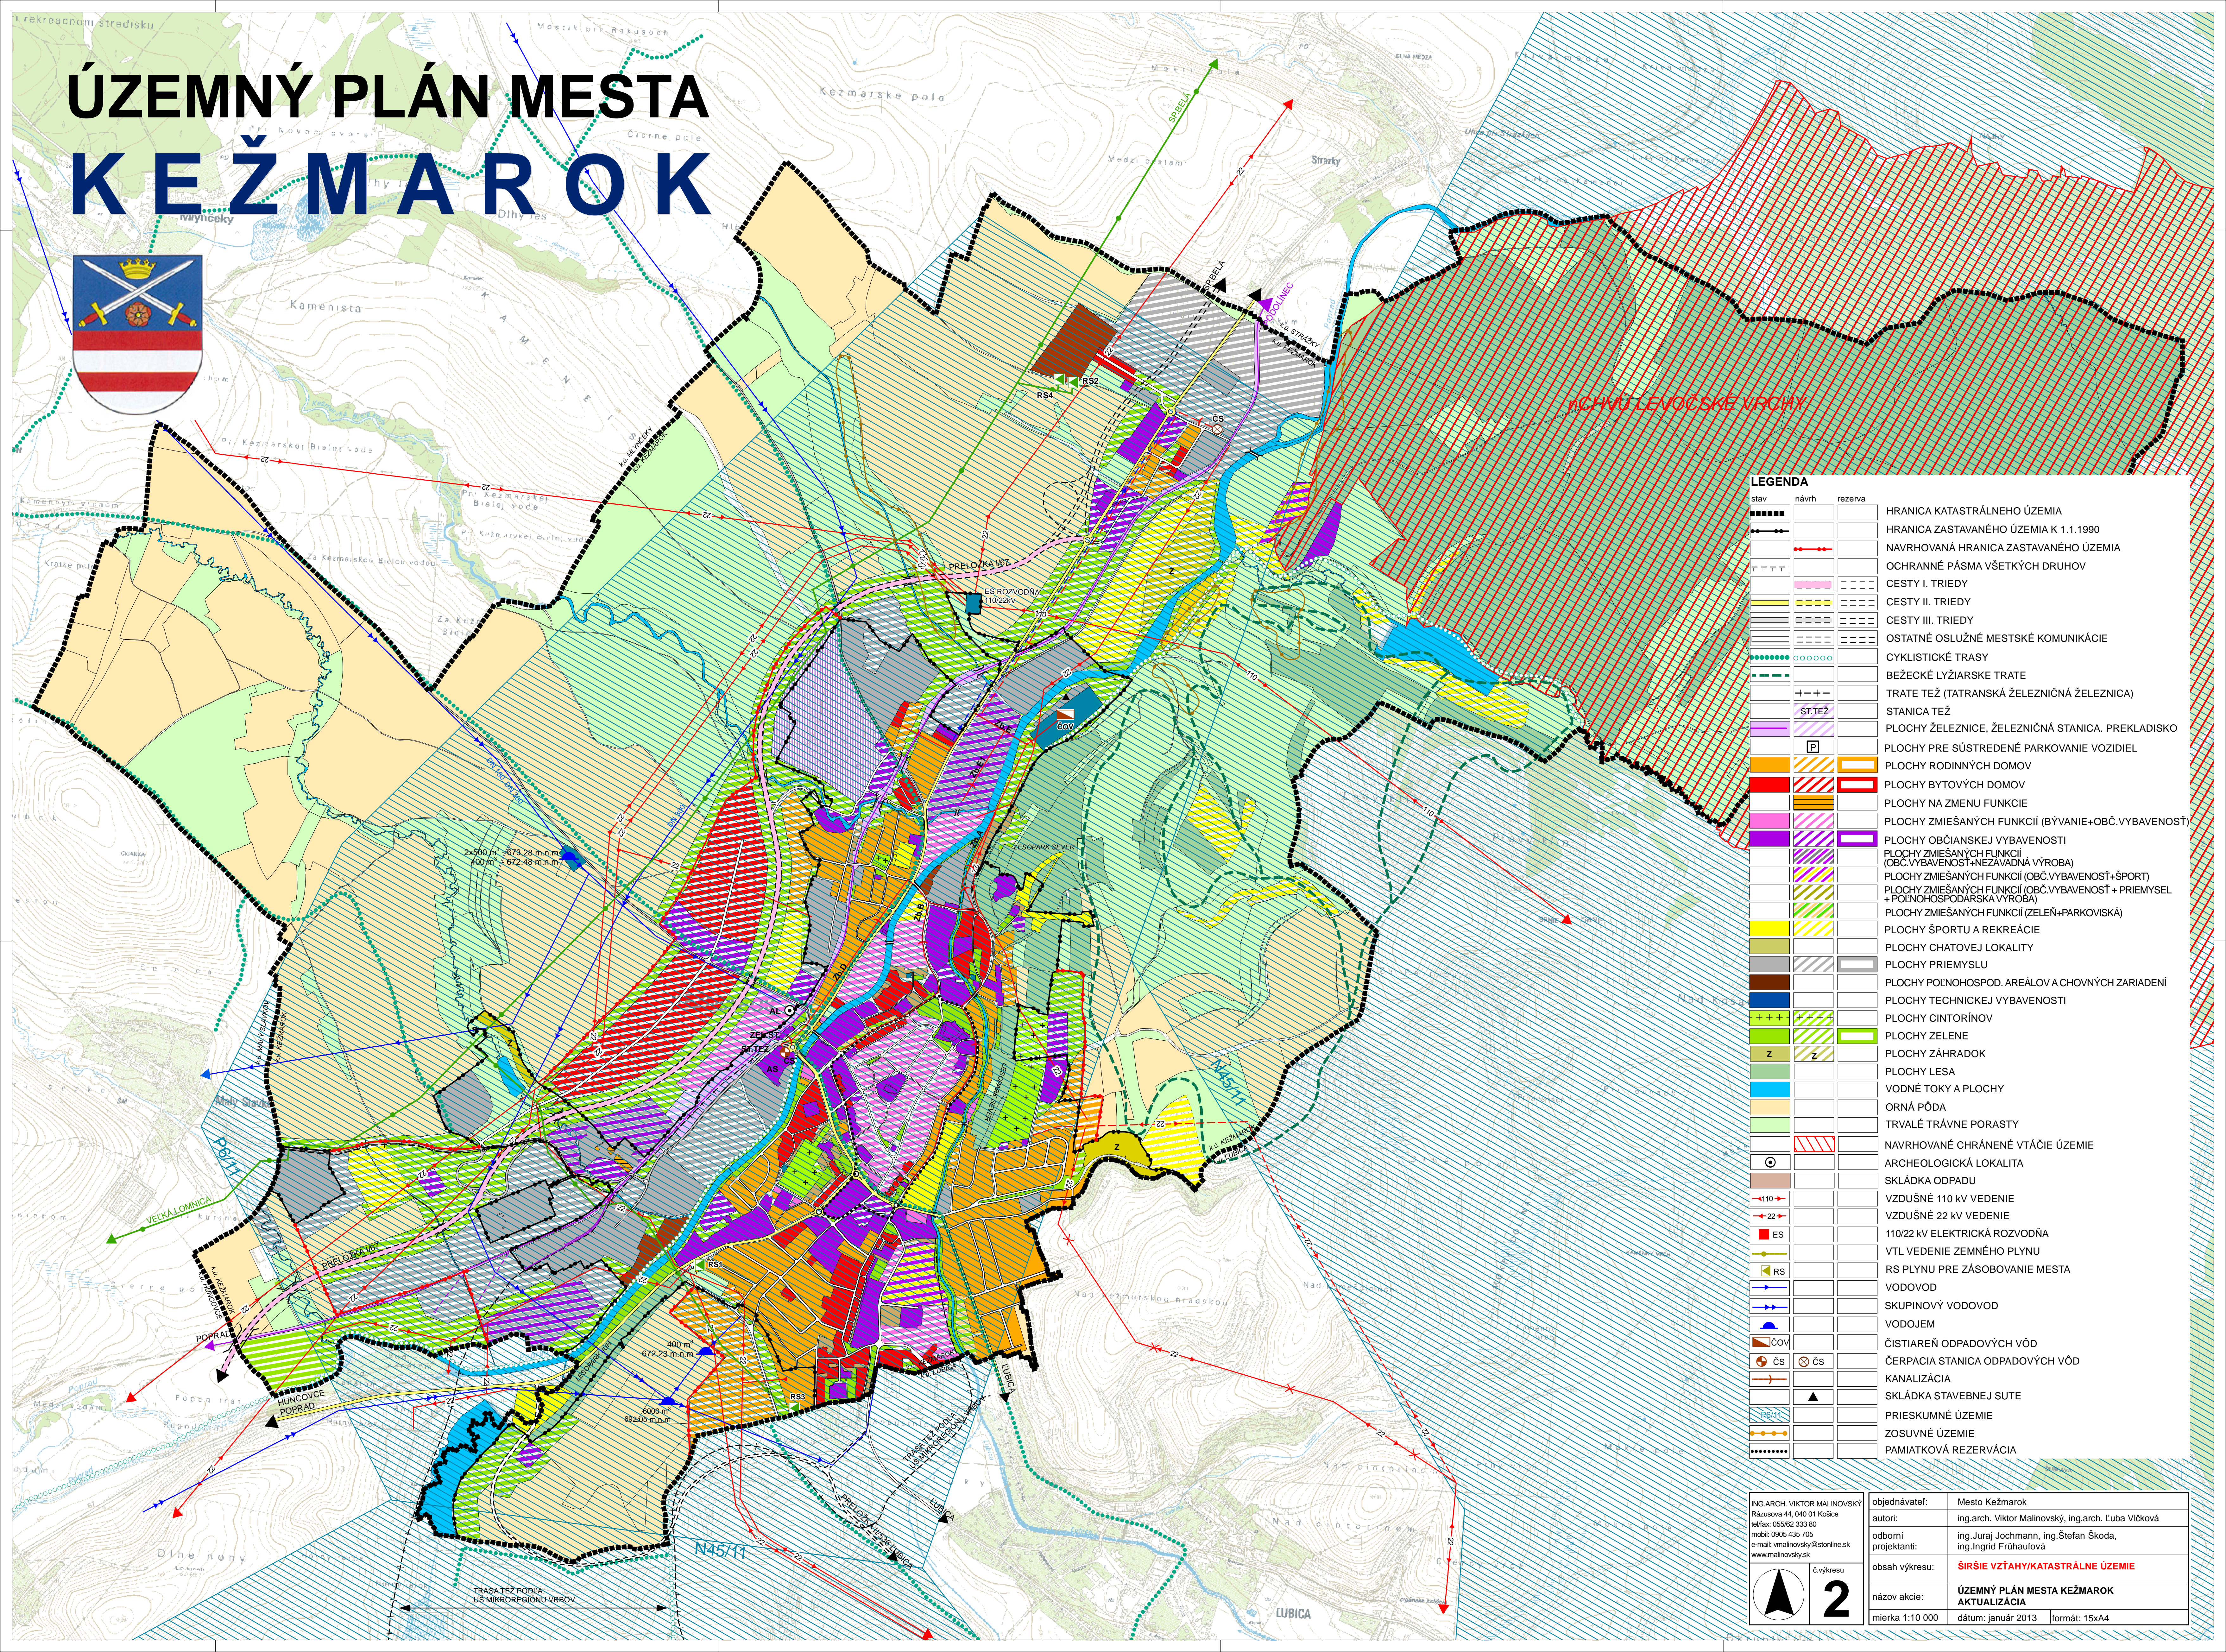

stav	návrh	rezerva	
-----	-----	-----	HRANICA KATASTRÁLNEHO ÚZEMIA
-----	-----	-----	HRANICA ZASTAVANÉHO ÚZEMIA K 1.1.1990
-----	-----	-----	NAVROVANÁ HRANICA ZASTAVANÉHO ÚZEMIA
-----	-----	-----	OCHRANNÉ PÁSMA VŠETKÝCH DRUHOV
-----	-----	-----	CESTY I. TRIEDY
-----	-----	-----	CESTY II. TRIEDY
-----	-----	-----	CESTY III. TRIEDY
-----	-----	-----	OSTATNÉ OSLUŽNÉ MESTSKÉ KOMUNIKÁCIE
-----	-----	-----	CYKLISTICKÉ TRASY
-----	-----	-----	BEŽECKÉ LYŽIARSKÉ TRATE
-----	-----	-----	TRATE TEŽ (TATRANSKÁ ŽELEZNIČNÁ ŽELEZNICA)
-----	-----	-----	STANICA TEŽ
-----	-----	-----	PLOCHY ŽELEZNICE, ŽELEZNIČNÁ STANICA, PREKLADISKO
-----	-----	-----	PLOCHY PRE SÚSTREDENÉ PARKOVANIE VOZIDIEL
-----	-----	-----	PLOCHY RODINNÝCH DOMOV
-----	-----	-----	PLOCHY BYTOVÝCH DOMOV
-----	-----	-----	PLOCHY NA ZMENU FUNKCIE
-----	-----	-----	PLOCHY ZMIEŠANÝCH FUNKCIÍ (BÝVANIE+OBČ.VYBAVENOSŤ)
-----	-----	-----	PLOCHY OBČIANSKEJ VYBAVENOSTI
-----	-----	-----	PLOCHY ZMIEŠANÝCH FUNKCIÍ (OBČ.VYBAVENOSŤ+NEZÁVADNÁ VÝROBA)
-----	-----	-----	PLOCHY ZMIEŠANÝCH FUNKCIÍ (OBČ.VYBAVENOSŤ+ŠPORT)
-----	-----	-----	PLOCHY ZMIEŠANÝCH FUNKCIÍ (OBČ.VYBAVENOSŤ+PRIEMYSEL+POĽNOHOSPODÁRSKA VÝROBA)
-----	-----	-----	PLOCHY ZMIEŠANÝCH FUNKCIÍ (ZELEN+PARKOVISKÁ)
-----	-----	-----	PLOCHY ŠPORTU A REKREÁCIE
-----	-----	-----	PLOCHY CHATOVEJ LOKALITY
-----	-----	-----	PLOCHY PRIEMYSLU
-----	-----	-----	PLOCHY POĽNOHOSPOD. AREÁLOV A CHOVNÝCH ZARIADENÍ
-----	-----	-----	PLOCHY TECHNICKEJ VYBAVENOSTI
-----	-----	-----	PLOCHY CINTORÍNOV
-----	-----	-----	PLOCHY ZELENÉ
-----	-----	-----	PLOCHY ZÁHRADOK
-----	-----	-----	PLOCHY LESA
-----	-----	-----	VODNÉ TOKY A PLOCHY
-----	-----	-----	ORNÁ PŮDA
-----	-----	-----	TRVALÉ TRÁVNE PORASTY
-----	-----	-----	NAVROVANÉ CHRÁNENÉ VTÁČIE ÚZEMIE
-----	-----	-----	ARCHEOLOGICKÁ LOKALITA
-----	-----	-----	SKLÁDKA ODPADU
-----	-----	-----	VZDUŠNÉ 110 KV VEDENIE
-----	-----	-----	VZDUŠNÉ 22 KV VEDENIE
-----	-----	-----	110/22 KV ELEKTRICKÁ ROZVODNÁ
-----	-----	-----	VTL VEDENIE ZEMNÉHO PLYNU
-----	-----	-----	RS PLYNU PRE ZÁSOBOVANIE MESTA
-----	-----	-----	VODOVOD
-----	-----	-----	SKUPINOVÝ VODOVOD
-----	-----	-----	VODOJEM
-----	-----	-----	ČISTIAREŇ ODPADOVÝCH VÔD
-----	-----	-----	ČERPACIA STANICA ODPADOVÝCH VÔD
-----	-----	-----	KANALIZÁCIA
-----	-----	-----	SKLÁDKA STAVEBNEJ SUTE
-----	-----	-----	PRIESKUMNÉ ÚZEMIE
-----	-----	-----	ZOSUVNÉ ÚZEMIE
-----	-----	-----	PAMIATKOVÁ REZERVÁCIA

ING.ARCH. VIKTOR MALNOVSKÝ Rázusova 44, 040 01 Košice tel/fax: 09562 333 80 mobil: 0905 435 705 e-mail: vmalnovsky@stonline.sk www.malnovsky.sk	objednávateľ: Mesto Kežmarok autori: ing.arch. Viktor Malnovský, ing.arch. Luba Vičková odborní projektanti: ing. Juraj Jochmann, ing. Štefan Škoda, ing. Ingrid Frühaufová obsah výkresu: SÍRSIE VZŤAHY/KATASTRÁLNE ÚZEMIE názov akcie: ÚZEMNÝ PLÁN MESTA KEŽMAROK AKTUALIZÁCIA mierka 1:10 000 dátum: január 2013 formát: 15x A4
--	---

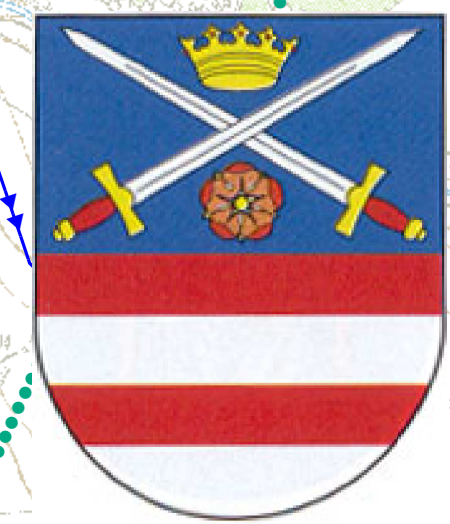