ÚZEMNÝ PLÁN MESTA

K E Ž M A R O K

LEGENDA

stav	návrh	rezerva	
			HRANICA KATASTRÁLNEHO ÚZEMIA
			HRANICA ZASTAVANÉHO ÚZEMIA K 1.1.1990
			NAVRHOVANÁ HRANICA ZASTAVANÉHO ÚZEMIA
001			HRANICA URBANISTICKÝCH OBVODOV A ICH ZNAČENIE
			PAMIATKOVÁ REZERVÁCIA
			ARCHEOLOGICKÉ NÁLEZISKO
			CESTY I. TRIEDY
			CESTY II. TRIEDY
			CESTY III. TRIEDY
			OSTATNÉ OBSLUŽNÉ MESTSKÉ KOMUNIKÁCIE
			CYKLISTICKÉ TRASY
			BEŽECKÉ LYŽIARSKE TRATE
			OCHRANNÉ PÁSMA VŠETKÝCH DRUHOV
			PLOCHY ŽELEZNICE, ŽELEZNIČNÁ STANICA, PREKLADISKO
			ŽELEZNIČNÉ VLEČKY
			TRATE TEŽ (TATRANSKÁ ŽELEZNIČNÁ ŽELEZNICA)
	ST.TEŽ		PLOCHY ZARIADENÍ TEŽ
BČS	BČS		PLOCHY BENZINOVÝCH ČERPACÍCH STANÍC
G	G		PLOCHY BOXOVÝCH GARÁŽÍ
	Pp		PLOCHY PRE SÚSTREDENÉ PARKOVANIE VOZIDIEL PZ - PARKOVANIE PODZEMNÉ, PV - PARKOVANIE POVRCHOVÉ
			HLAVNÉ KOMPOZIČNÉ OSI
			PLOCHY RODINNÝCH DOMOV
			PLOCHY BYTOVÝCH DOMOV
			PLOCHY NA ZMENU FUNKCIE
			PLOCHY OBČIANSKEJ VYBAVENOSTI
			PLOCHY ZMIEŠANÝCH FUNKCIÍ (BÝVANIE+OBČ.VYBAVENOSŤ)
			PLOCHY ZMIEŠANÝCH FUNKCIÍ (OBČ.VYBAVENOSŤ+NEZÁVADNÁ VÝROBA)
			PLOCHY ZMIEŠANÝCH FUNKCIÍ (OBČ.VYBAVENOSŤ+ŠPORT)
			PLOCHY ZMIEŠANÝCH FUNKCIÍ (OBČ.VYBAVENOSŤ + PRIEMYSEL + POĽNOHOSPODÁRSKA VÝROBA)
			PLOCHY ZMIEŠANÝCH FUNKCIÍ (ZELEŇ+PARKOVISKÁ)
			PLOCHY ŠPORTU A REKREÁCIE
			PLOCHY ŠPORTOVÍSK, IHRÍSK A PARKOV
			PLOCHY CHATOVEJ LOKALITY
			PLOCHY PRIEMYSLU
			PLOCHY POĽNOHOSPOD. AREÁLOV A CHOVNÝCH ZARIADENÍ
			PLOCHY TECHNICKEJ VYBAVENOSTI
+ + +	+ + +		PLOCHY CINTORÍNOV
			PLOCHY ZELENE
Z	Z		PLOCHY ZÁHRADOK
			PLOCHY LESOPARKOV
			ORNÁ PÔDA
			LÚKY, TRVALÉ TRÁVNE PORASTY
			VODNÉ TOKY A PLOCHY
	▲		SKLÁDKA STAVEBNEJ SUTE
			MALÁ VODNÁ ELEKTRÁREŇ

LEGENDA ZARIADENÍ OBČIANSKEJ VYBAVENOSTI

1 - ZDRAVOTNÍCTVO A SOCIÁLNA STAROSTLIVOSŤ
2 - POŽIARNA ZBROJNICA
3 - KYNOLOGICKÝ AREÁL
4 - STANICA TEŽ
5 - DEPO TEŽ
6 - DRVIČKA A KOMPOSTOVANIE ODPADU ZELENE
7 - URNOVÝ HÁJ
8 - ÚTULOK PRE ZVIERATÁ
9 - KREMATÓRIUM
10 - AUTOBUSOVÁ STANICA
11 - ŽELEZNIČNÁ STANICA
12 - MESTSKÝ ÚRAD
13 - KLÁŠTOR

VEREJNOSPOSPEŠNÉ STAVBY

1. REALIZÁCIA POŽIARNEJ STANICE
2. REALIZÁCIA ROZŠÍRENIA NSP
3. REALIZÁCIA SPOLOČENSKÉHO CENTRA A PODZEMNÉHO PARKOVISKA
4. REALIZÁCIA TRŽNICE
5. REALIZÁCIA VŠEŠPORTOVÉHO AREÁLU

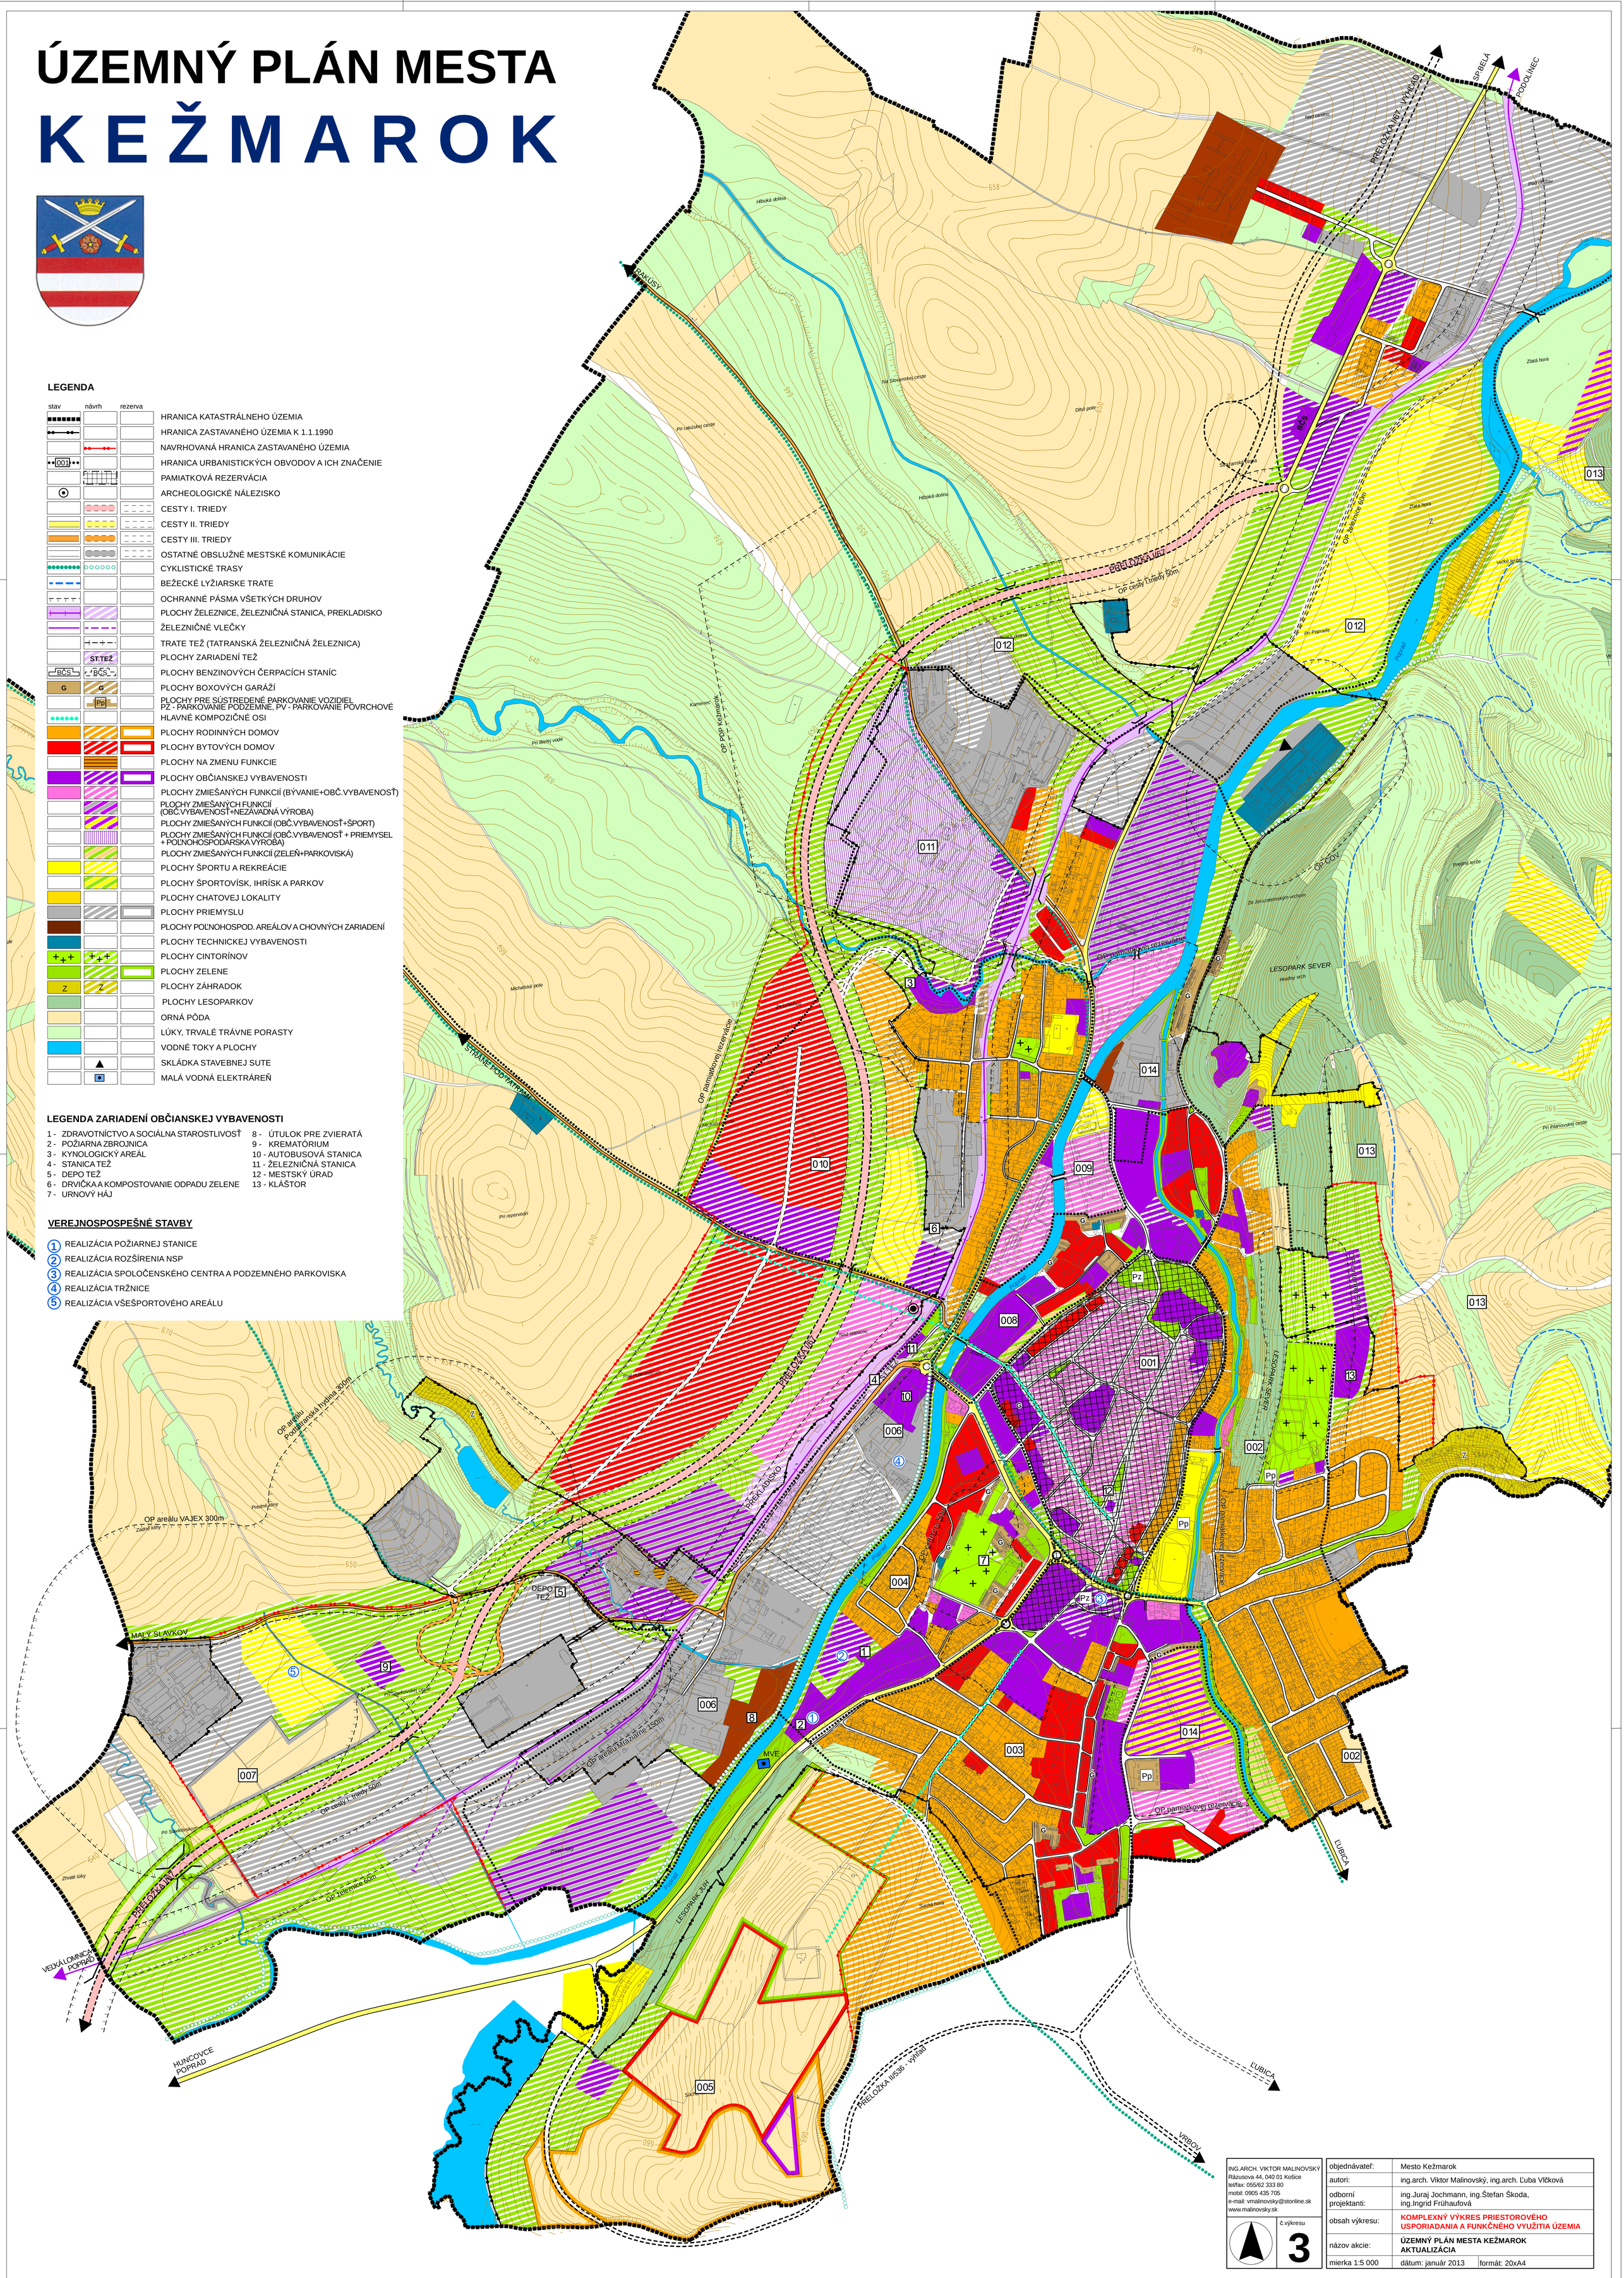

ING.ARCH. VIKTOR MALINOVSKÝ Rázusova 44, 040 01 Košice tel/fax: 055/62 333 80 mobil: 0905 435 705 e-mail: vmalinovsky@stonline.sk www.malinovsky.sk	objednávateľ:	Mesto Kežmarok
	autori:	ing.arch. Viktor Malinovský, ing.arch. Ľuba Vlčková
	odborní projektanti:	ing.Juraj Jochmann, ing.Štefan Škoda, ing.Ingrid Frühaufová
	obsah výkresu:	**KOMPLEXNÝ VÝKRES PRIESTOROVÉHO USPORIADANIA A FUNKČNÉHO VYUŽITIA ÚZEMIA**
	názov akcie:	**ÚZEMNÝ PLÁN MESTA KEŽMAROK AKTUALIZÁCIA**
	mierka 1:5 000	dátum: január 2013 / formát: 20xA4
č.výkresu **3**		