

ÚZEMNÝ PLÁN MESTA KEŽMAROK



LEGENDA


stav	návrh	rezerva	
—	—	—	HRANICA KATASTRÁLNEHO ÚZEMIA
—	—	—	HRANICA ZASTAVANÉHO ÚZEMIA K 1.1.1990
—	—	—	NAVRHOVANÁ HRANICA ZASTAVANÉHO ÚZEMIA
—	—	—	OCHRANNÉ PÁSMO VŠETKYCH DRUHOV
—	—	—	2 x 110 kV VONKAJŠIE VEDENIE
—	—	—	2 x 22 kV KÁBELOVÉ VEDENIE a 22 kV KÁBELOVÉ VEDENIE
—	—	—	DVOJITÉ 22 kV VONKAJŠIE VEDENIE
—	—	—	22 kV VZDUŠNÉ VEDENIE
—	—	—	22 kV KÁBELOVÉ VEDENIE
—	—	—	22 kV VEDENIE NA ZRUŠENIE
T 20	T 111		MUROVANÁ TRANSFORMOVNÁ 22/0,4 kV
T 30	T 108		STĽPOVÁ RESP. STŔOŽIAROVÁ TRANSFORMOVNÁ 22/0,4 kV
T 30R			TRANSFORMOVNÁ NA REKONŠTRUKCIU
ATU			AUTOMATICKÁ TELEFÓNNA ÚSTREDŇA
—	—	—	VTL PLYNOVOD
—	—	—	STL PLYNOVOD
—	—	—	NTL PLYNOVOD
—	—	—	PLYNOVÁ KOTOLŇA PRE BD A RD
RS 2			REGULAČNÁ STANICA PLYNU VTL/STL
RS 1			ULIČNÝ REGULÁTOR TLAKU PLYNU STL/NTL
—	—	—	VYKUROVACÍ OKRSOK
—	—	—	MALÁ VODNÁ ELEKTRÁREŇ
—	—	—	PLOCHY ŽELEZNIC
—	—	—	VODNÉ TOKY A PLOCHY

LEGENDA ZARIADENÍ OBČIANSKEJ VYBAVENOSTI

- | | |
|--|-------------------------|
| 1 - ZDRAVOTNÍCTVO A SOCIÁLNA STAROSTLIVOSŤ | 8 - ÚTLUK PRE ZVIERATÁ |
| 2 - POZIARNA ZBRONICA | 9 - KREMATORIUM |
| 3 - KYNOLOGICKÝ AREÁL | 10 - AUTOBUSOVÁ STANICA |
| 4 - STANICA TEŽ | 11 - ŽELEZNIČNÁ STANICA |
| 5 - DEPO TEŽ | 12 - MESTSKÝ ÚRAD |
| 6 - DRIVČKA A KOMPOSTOVANIE ODPADU ZELENÉ | 13 - KLÁŠTOR |
| 7 - URNOVÝ HÁJ | |

VEREJNOSPESNÉ STAVBY

- | |
|--|
| 15 - ROZŠIŘENIE STL A NTL ROZVODOV PLYNU |
| 16 - ROZŠIŘENIE RS 3 |
| 17 - VYBUDOVANIE RS VTL/STL A VTL PRÍPOJKY |
| 18 - ROZŠIŘENIE ROZVODOV EL. ENERGIE |
| 19 - ROZŠIŘENIE SIETE VEREJNEHO OSVETLENIA |
| 20 - TRANSFORMAČNÉ STANICE |
| 21 - KÁBELIZÁCIA TELEFÓNNEJ SIETE |
| 22 - REALIZÁCIA ROZŠIŘENIA AREÁLU TS |
| 23 - KOMPOSTAREŇ |

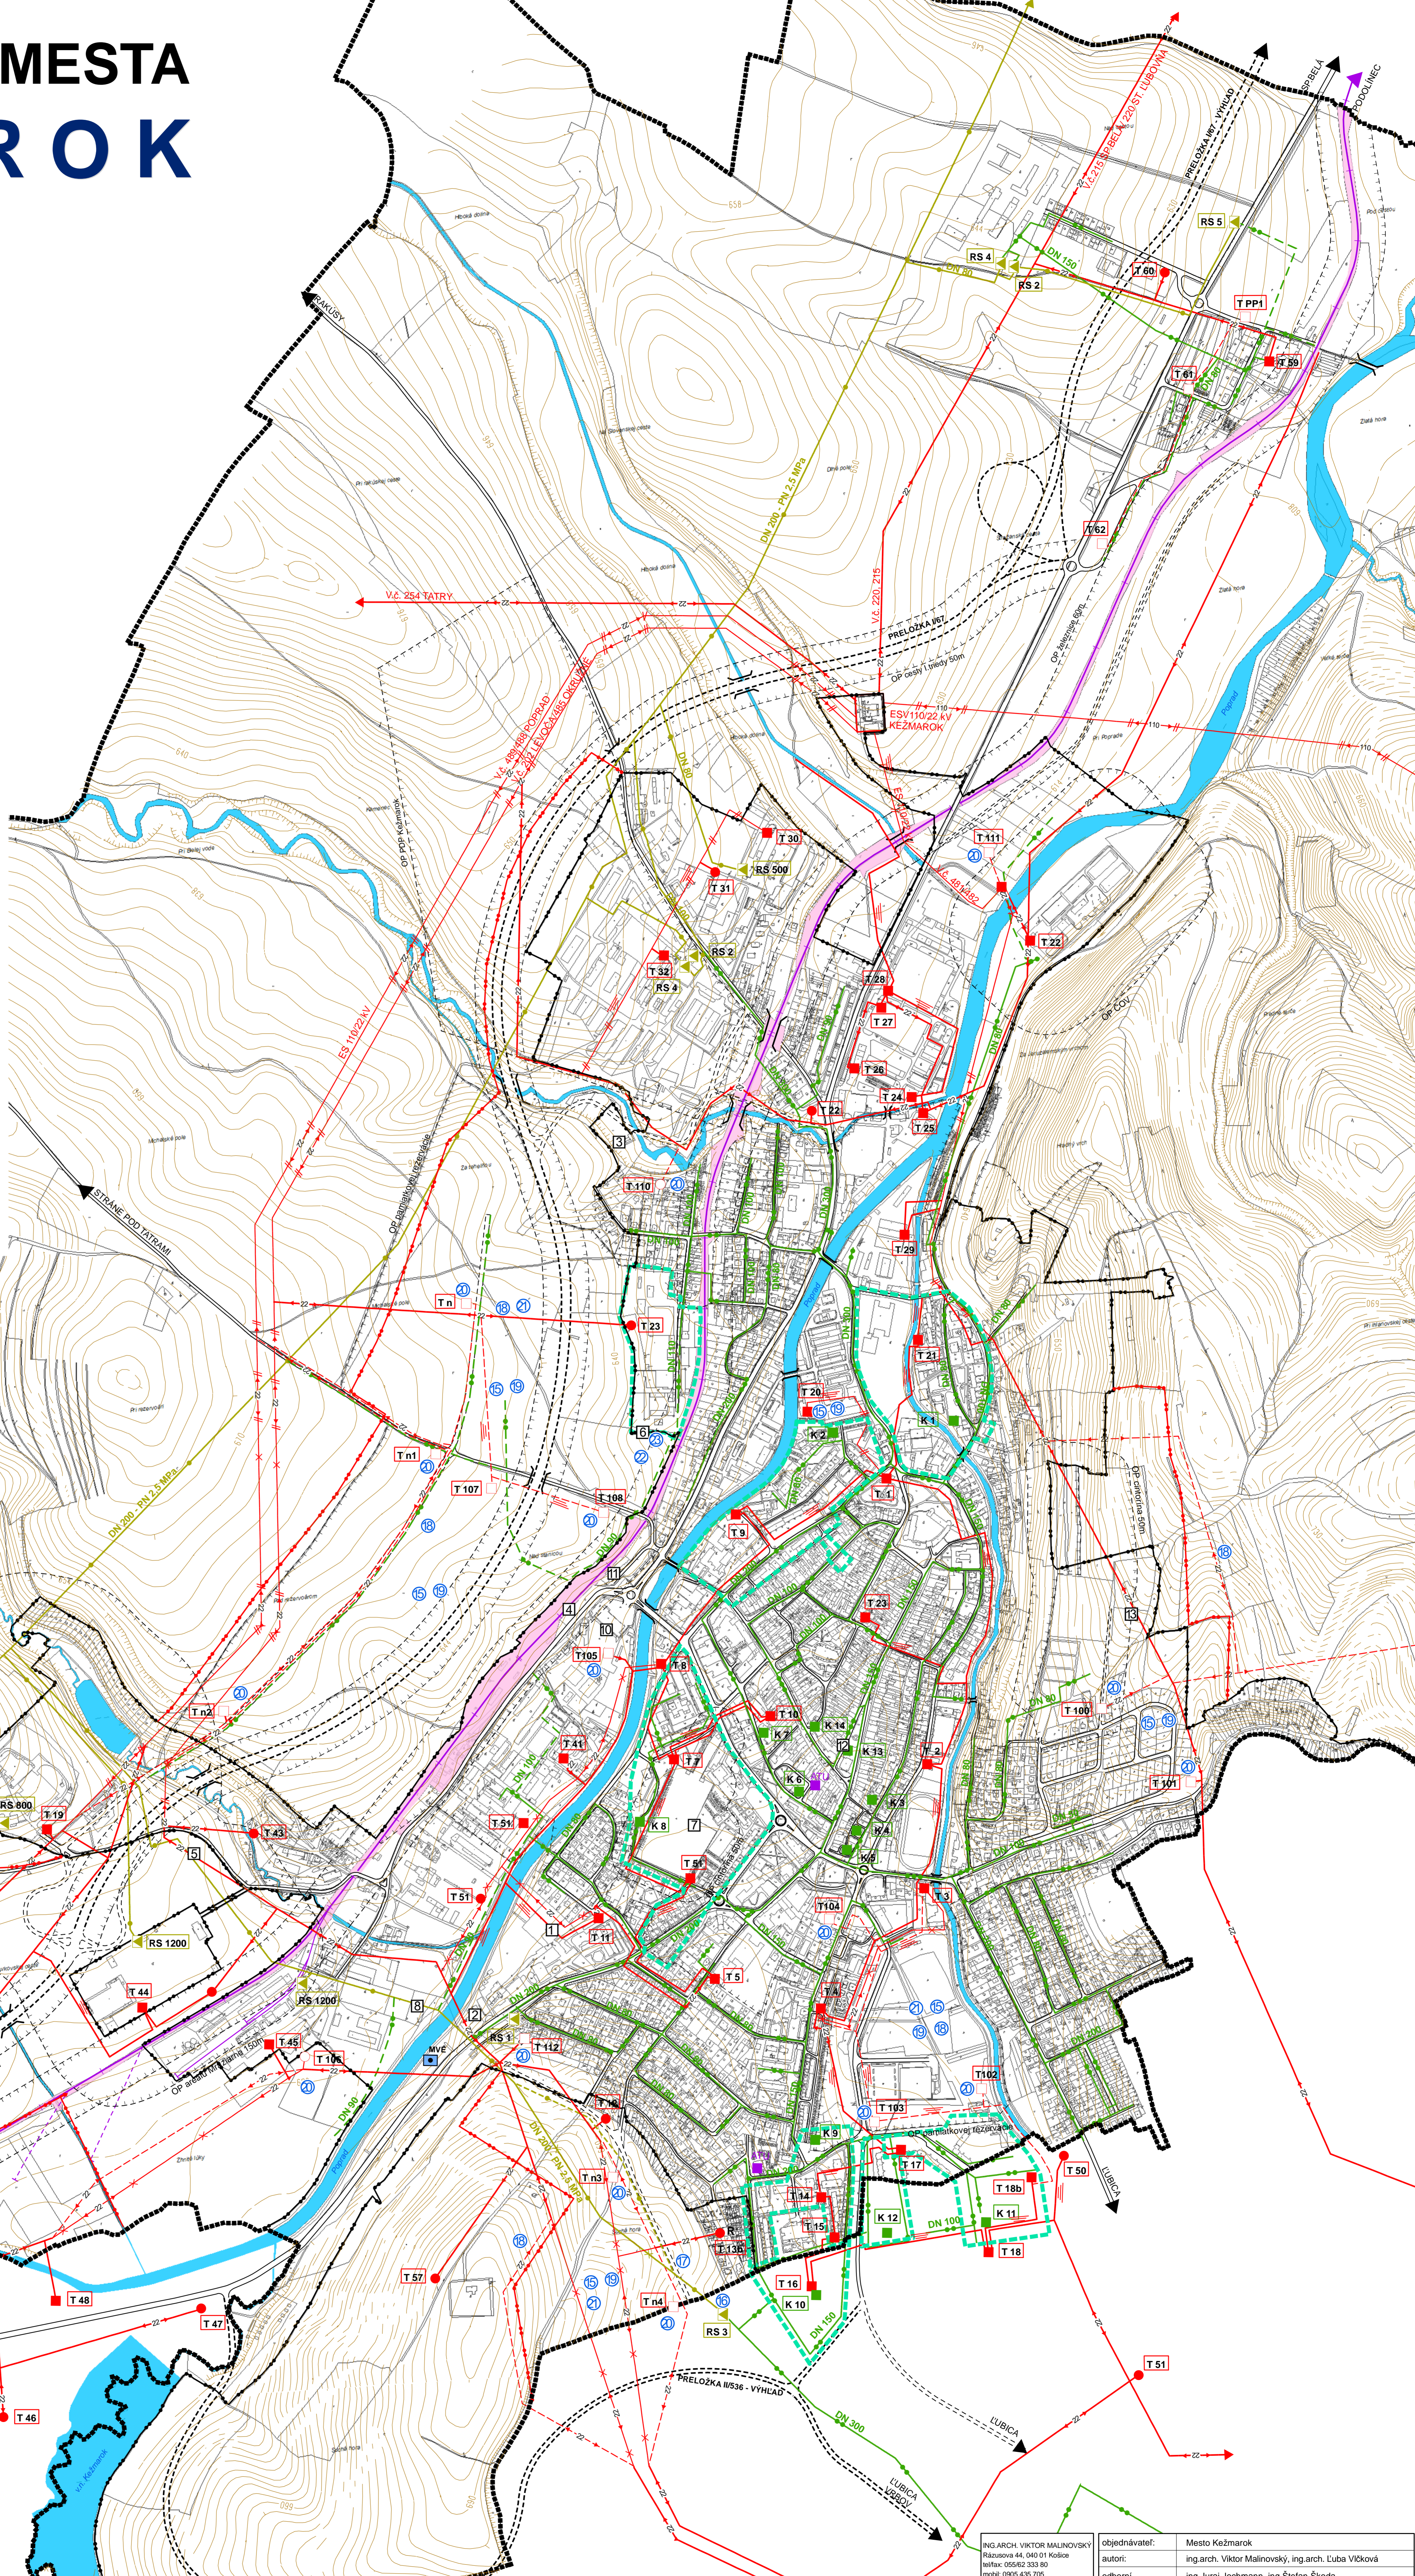

ING.ARCH. VIKTOR MALINOVSKÝ Rázusova 44, 040 01 Kežmarok telefón: 0552 333 40 mobil: 0905 436 705 e-mail: vmalinovskiy@storie.sk www.malinovskiy.sk	objednávateľ: Mesto Kežmarok autor: ing.arch. Viktor Malinovský, ing.arch. Luba Lubičová odborní projektant: ing.Juraj Jochmann, ing.Stefan Škoda, ing.Ingrid Frühaufová obsah výkresu: VÝKRES RIEŠENIA VEREJNEHO TECHNICKÉHO VYBAVENIA, ELEKTRINA - PLYN názov akcie: ÚZEMNÝ PLÁN MESTA KEŽMAROK AKTUALIZÁCIA mierka: 1:5 000	dátum: január 2013
--	---	--------------------

