



ÚZEMNÝ PLÁN MESTA KEŽMAROK

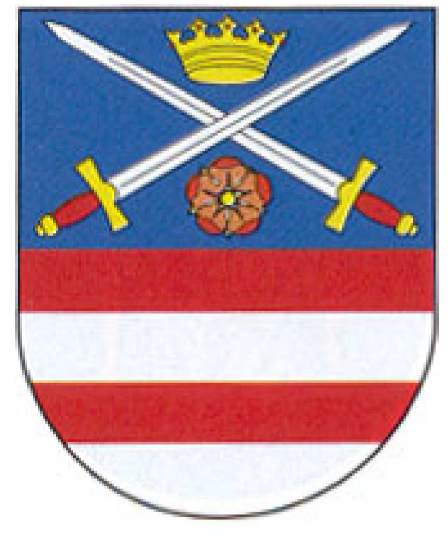

LEGENDA

SBV	návrh	rezerva	
-----			HRANICA KATASTRÁLNEHO ÚZEMIA
-----			HRANICA ZASTAVANÉHO ÚZEMIA K 1.1.1990
-----			HRANICA BONTOVANÝCH PÔDNO-ÉKOLOGICKÝCH JEDNOTEK (BPEJ)
1089212			KÓD BPEJ
7			SKUPINA BPEJ
			LOKALITA VÝHLADOVÉHO VÝRATIA
			PORADOVÉ ČÍSLO LOKALITY PP
			PLOCHY RODINNÝCH DOMOV
			PLOCHY BYTOVÝCH DOMOV
			PLOCHY OBČIANSKEJ VYBAVENOSTI
			PLOCHY DOPRAVY
			PLOCHY PRIEMYSLU A VÝROBY
			PLOCHY ŠPORTU
			PLOCHY REKREÁCIE
			PLOCHY ŠPORTOVISK, IHRISK, PARKOV
			PLOCHY POĽNOHOSPODÁRSKEJ VÝROBY
			TATRAŇSKÁ ELEKTRICKÁ ŽELEZNICA
			NAKLADACIA RAMP
			PLOCHY ZELENÉ
			SKLÁDKA STAVEBNEJ SŤE
			PORADOVÉ ČÍSLO LOKALITY LP
			ORNÁ PÔDA
			ZÁHRADY, TTP, LÚKY
			EXISTUJÚCE ODVODNENIA
			POZEMKY V NÁHRADNOM UŽÍVANÍ
			HOSPODÁRSKY DVOR PDP
			HRANICE LESNÝCH DIELCOV
			ČÍSLA LESNÝCH DIELCOV
			UŽÍVATELIA POĽNOHOSPODÁRSKEJ PÔDY
			VODNÉ TOKY A PLOCHY

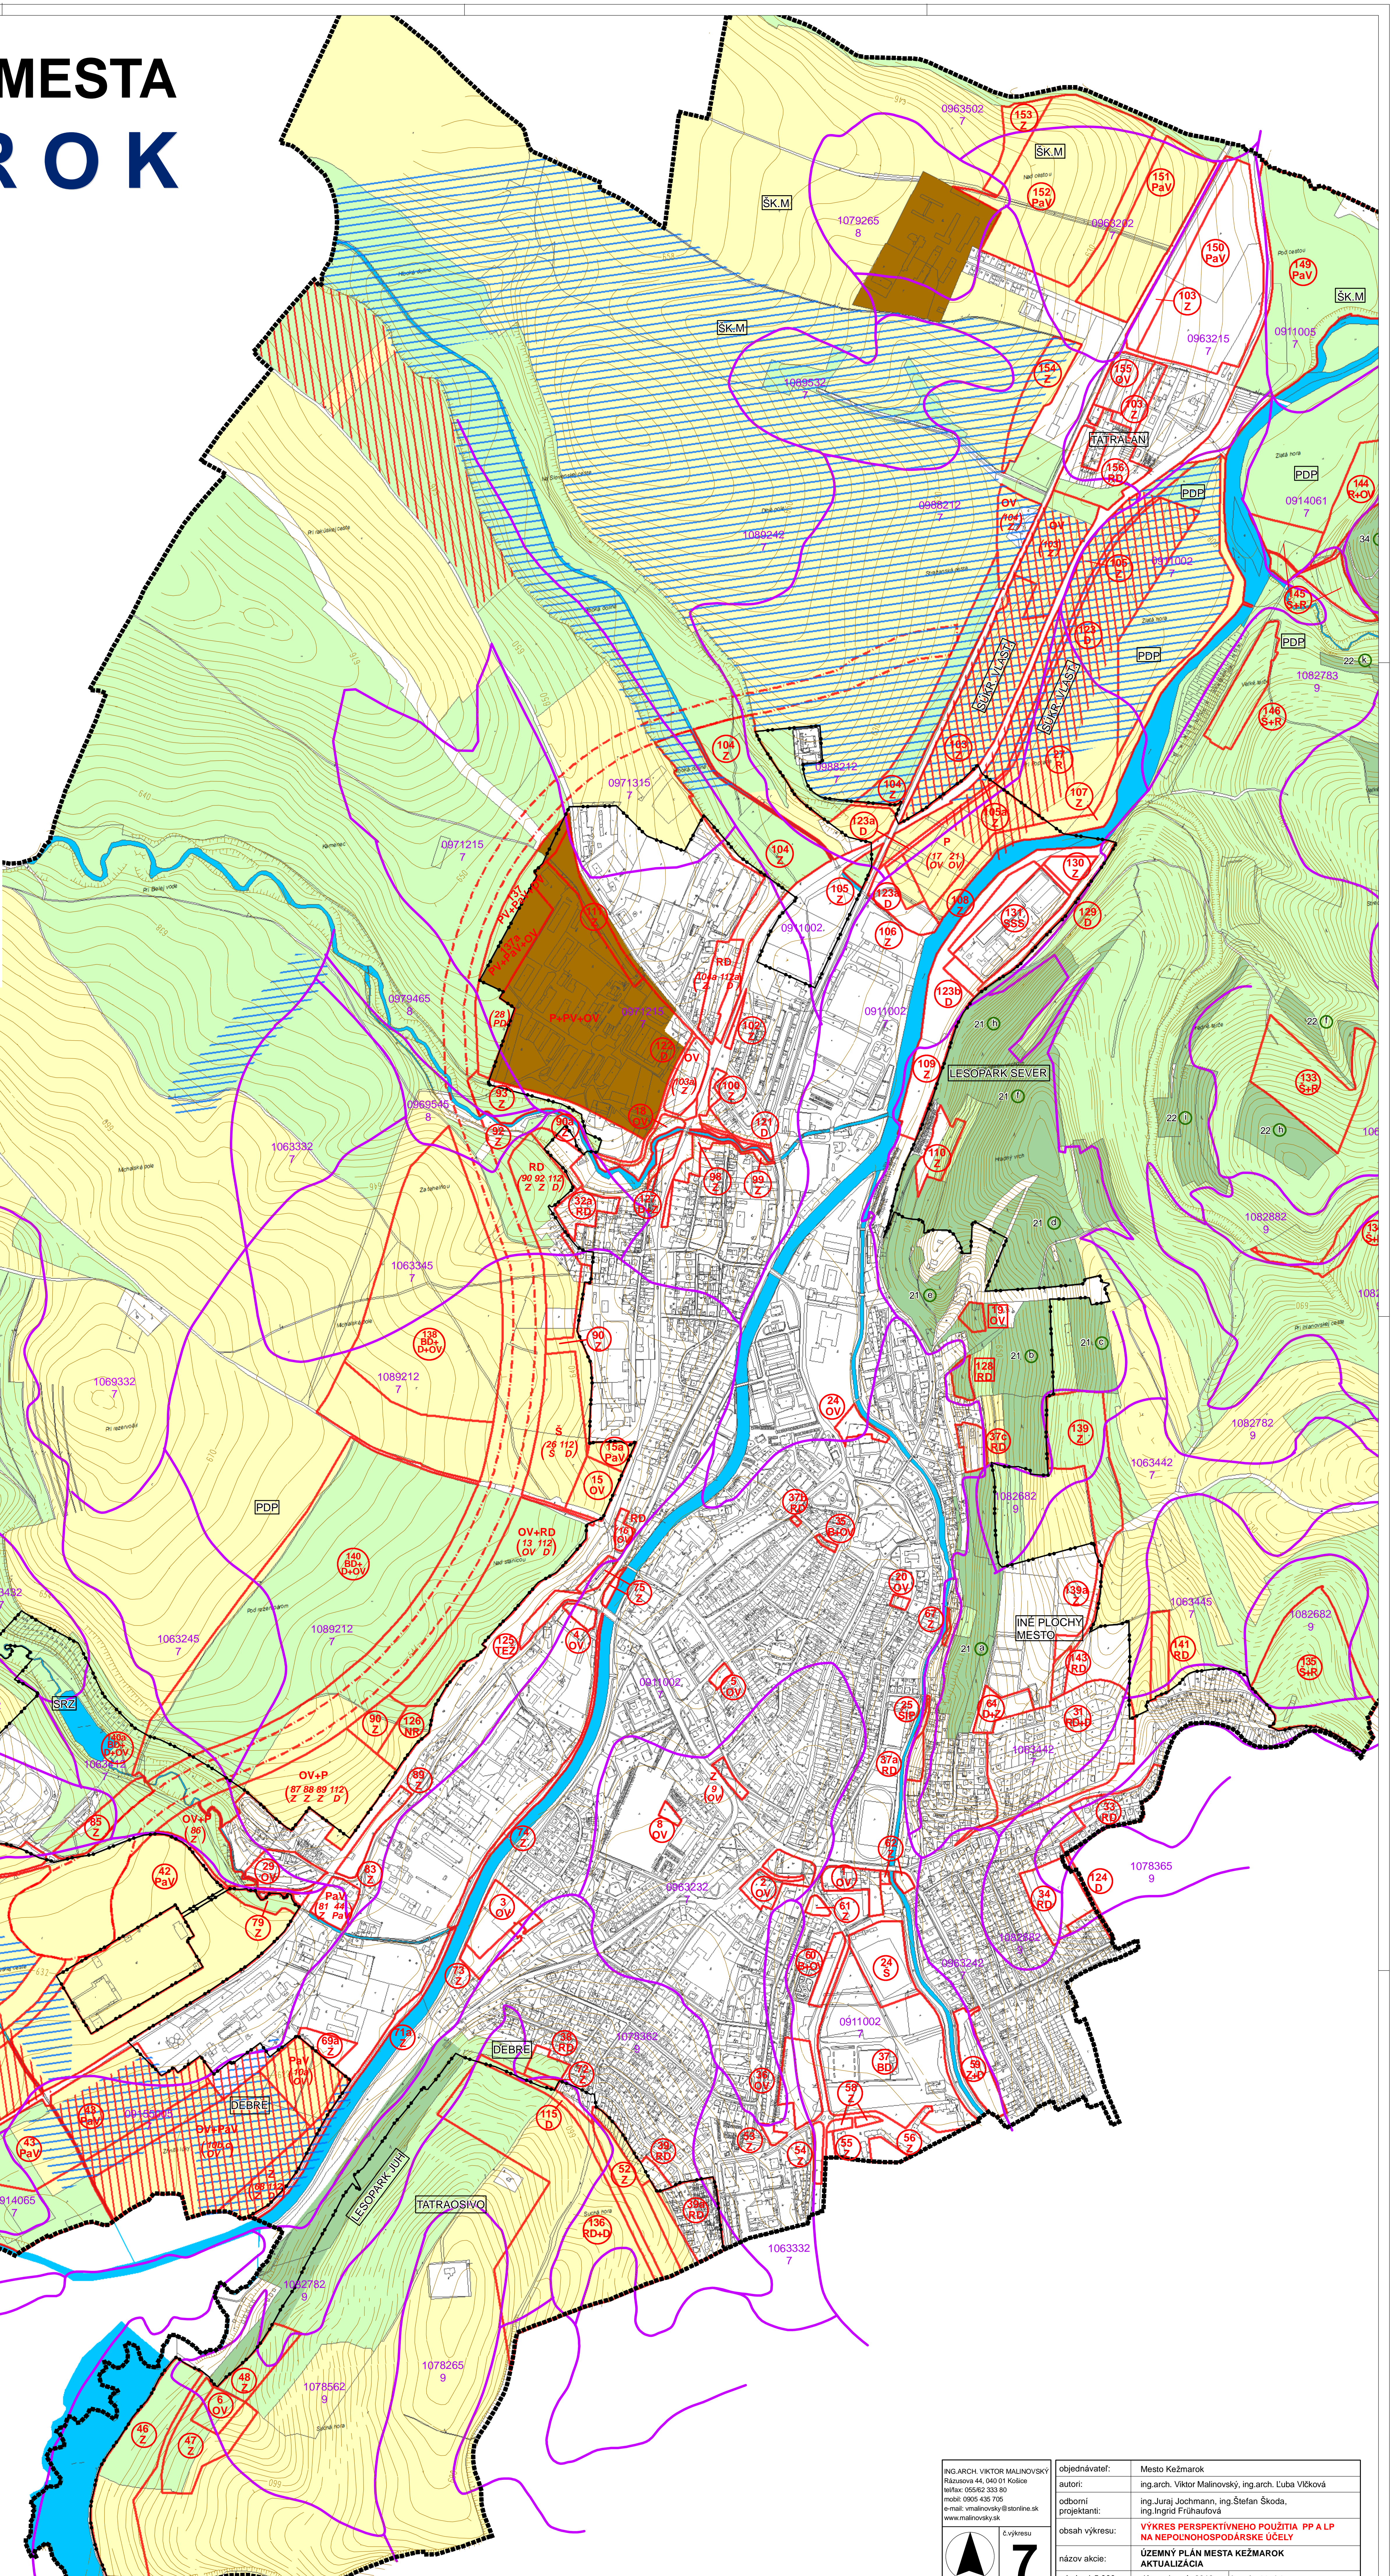

	objednávateľ:	Mesto Kežmarok
	autor:	ing.arch. Viktor Malinovsky, ing.arch. Ľuba Vičková
	odborní projektanti:	ing.Juraj Jochmann, ing.Stefan Škoda, ing.Ingrid Frühaufová
	obsah výkresu:	VÝKRES PERSPEKTÍVNEHO POUŽITIA PP A LP NA NEPOLNOHOSPODÁRSKE ÚČELY
názov akcie:	ÚZEMNÝ PLÁN MESTA KEŽMAROK AKTUALIZÁCIA	
mierka 1:5 000	dátum: január 2013	formát: 20xA4